

ACOMETIDA C.F.E. 13.2 KV


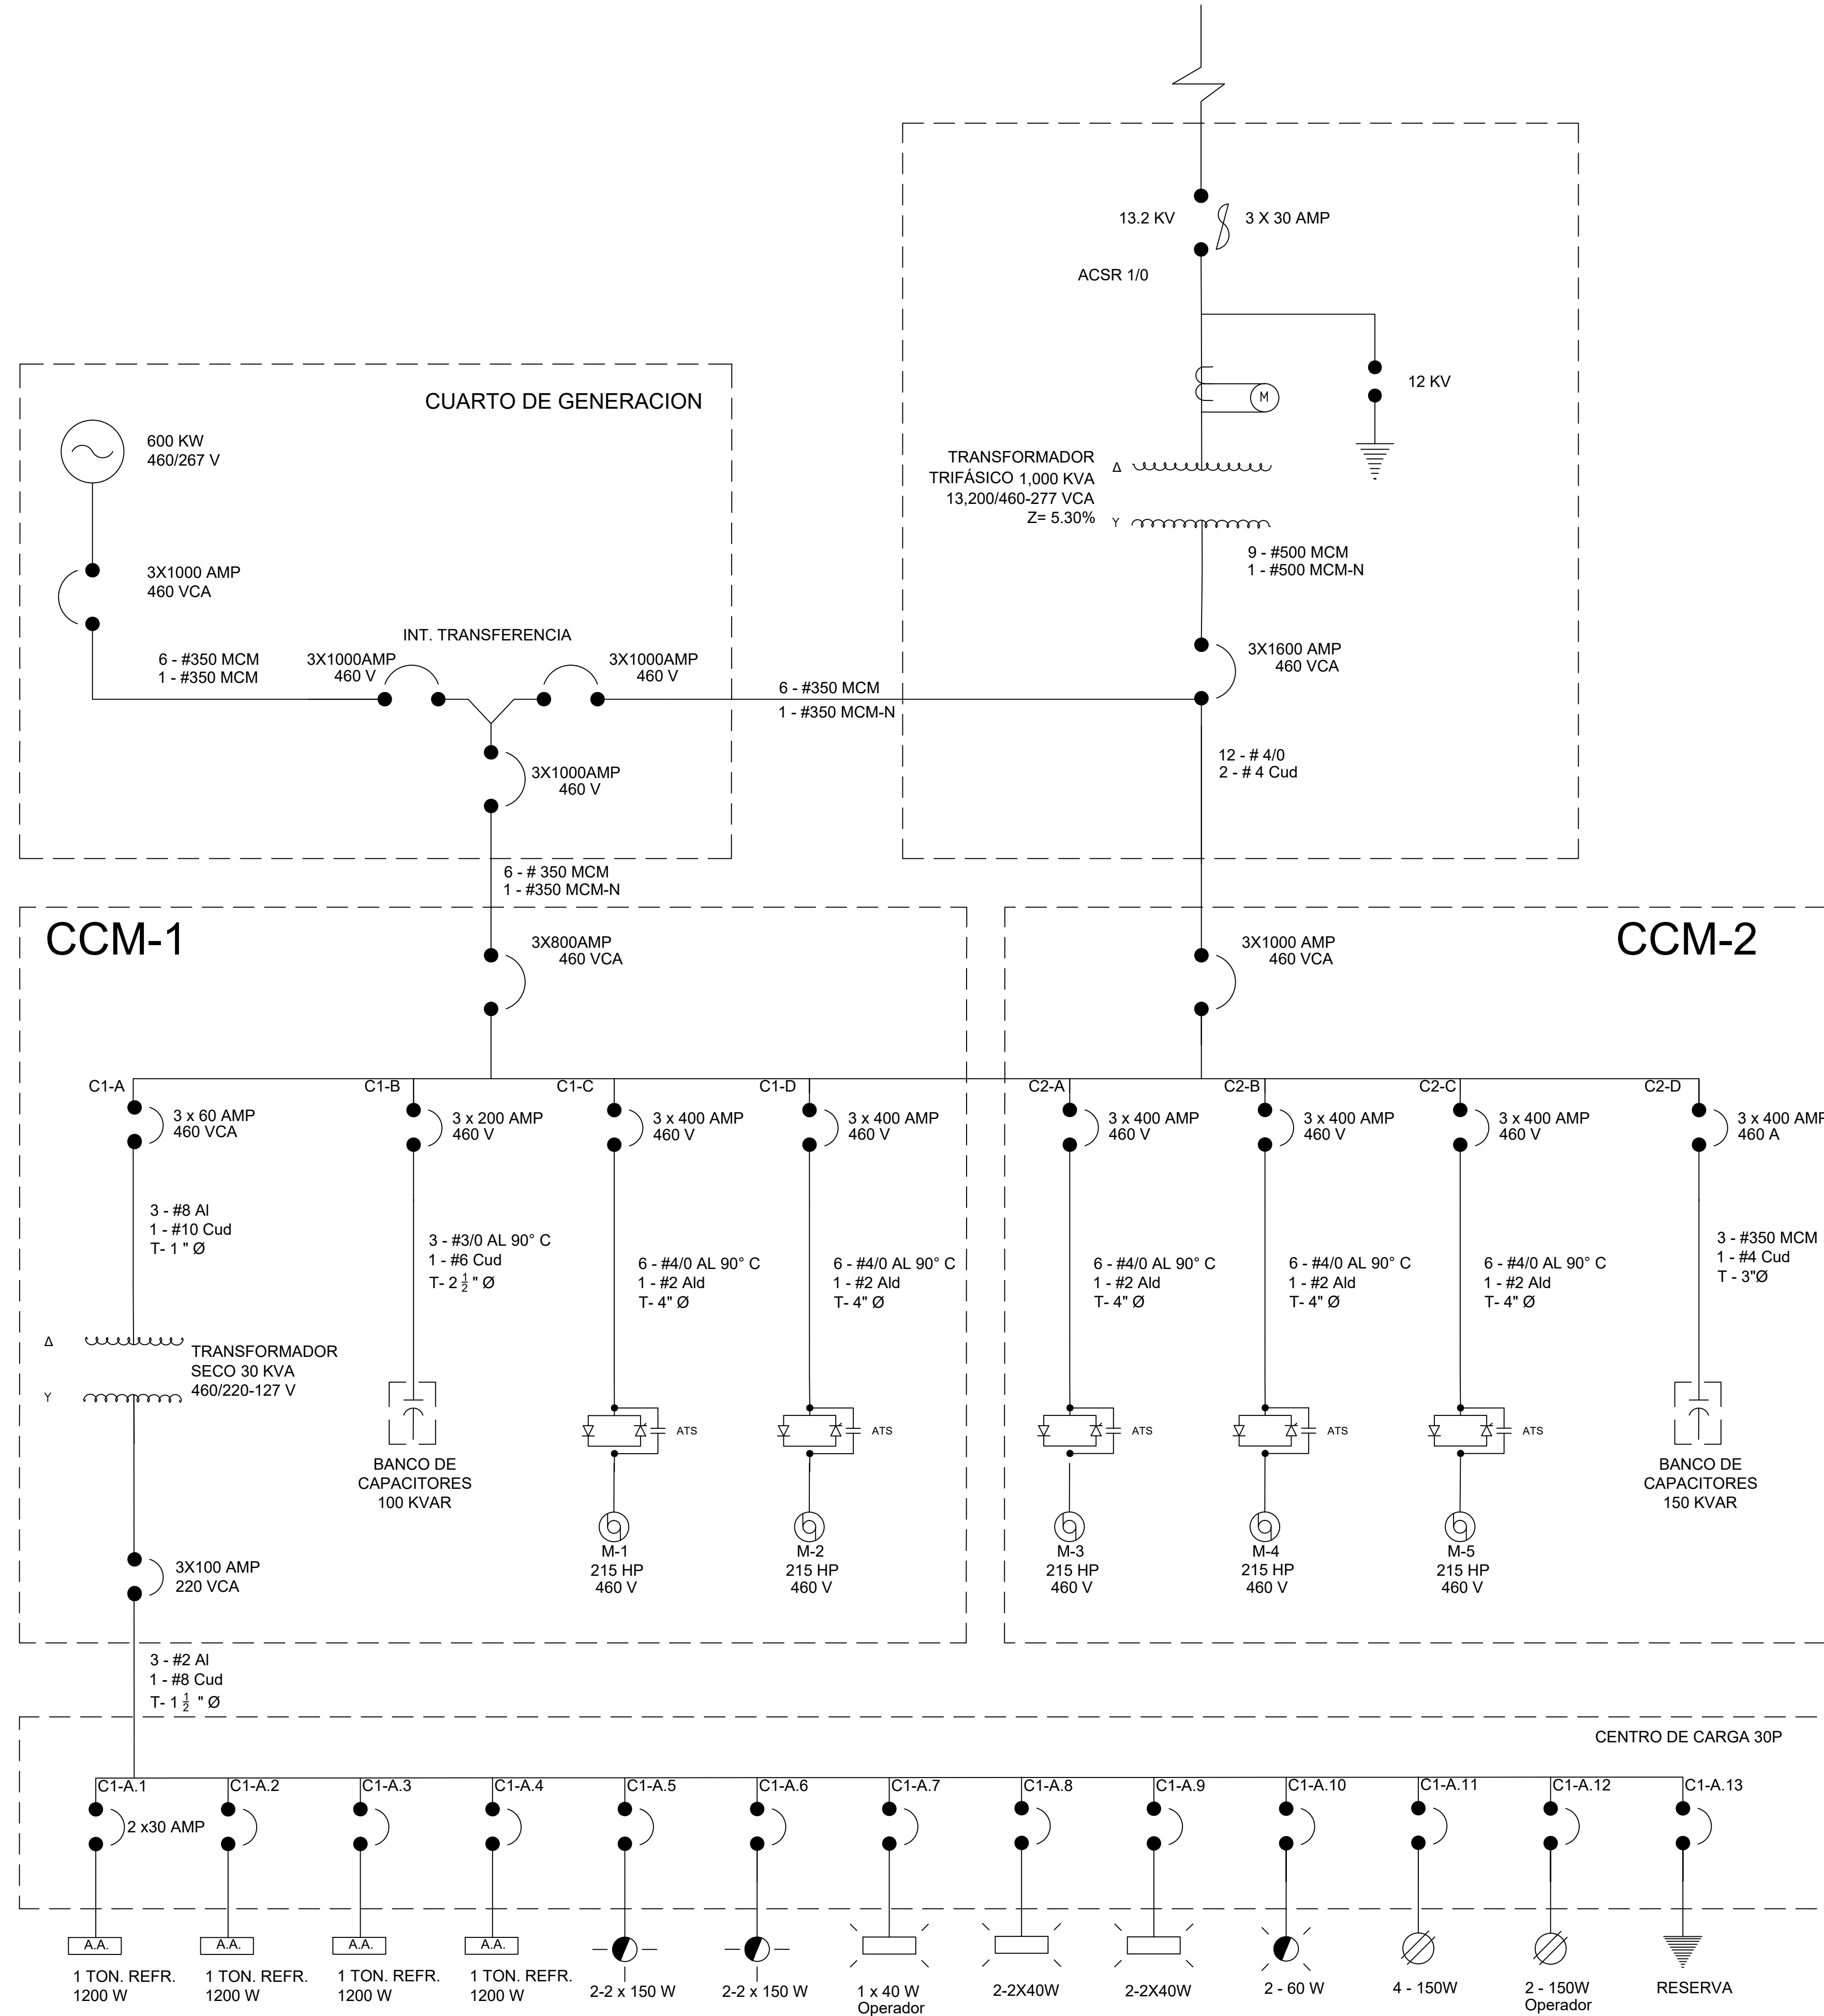


DIAGRAMA UNIFILAR

..\..\..\Pictures\GOTA LOGO.jpg

LOCALIZACION

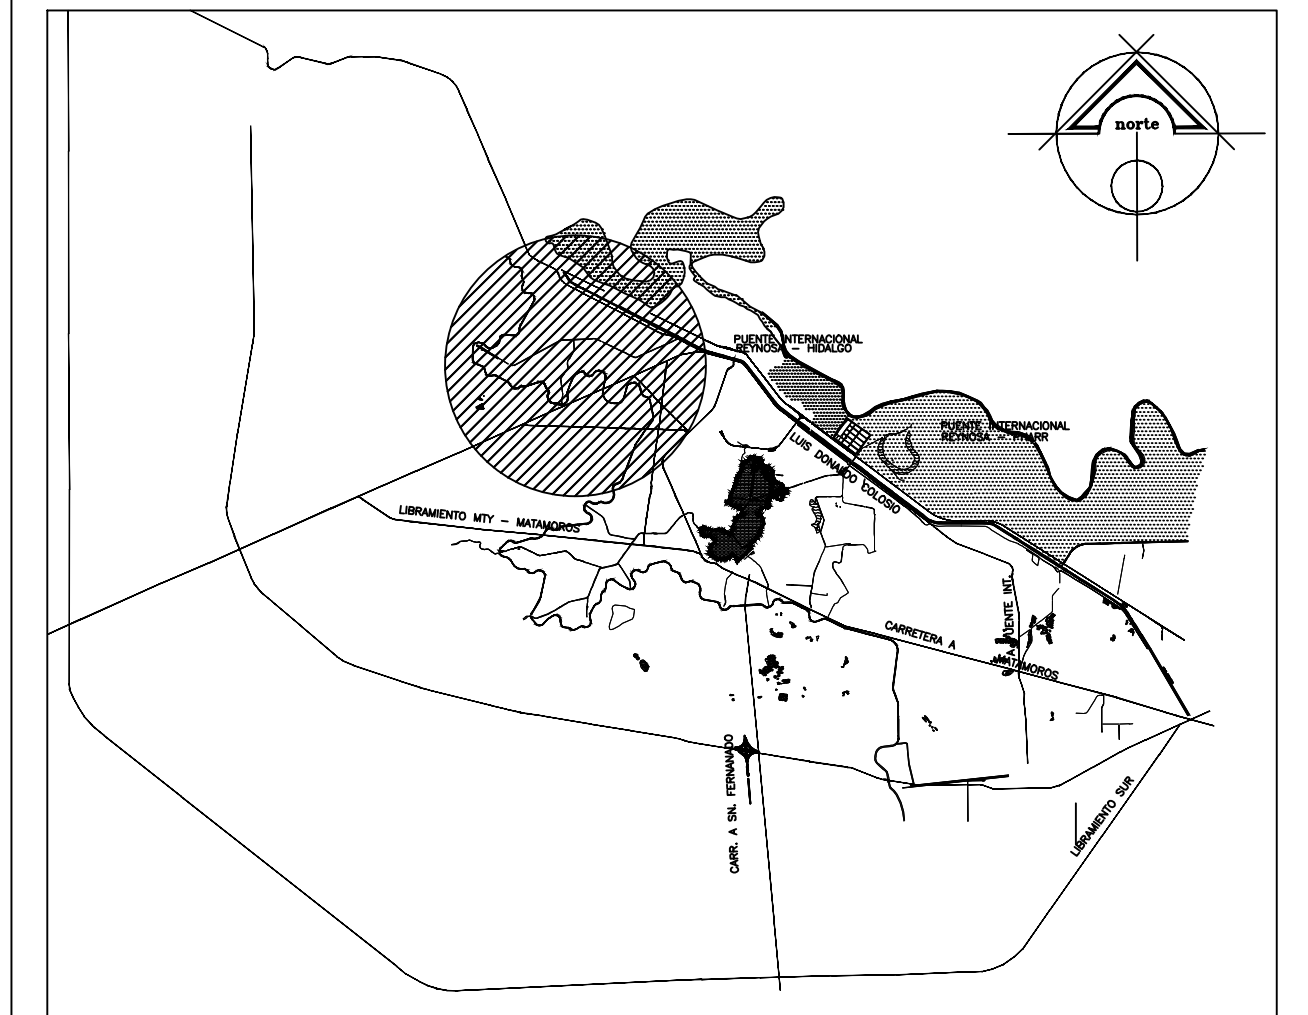

CROQUIS

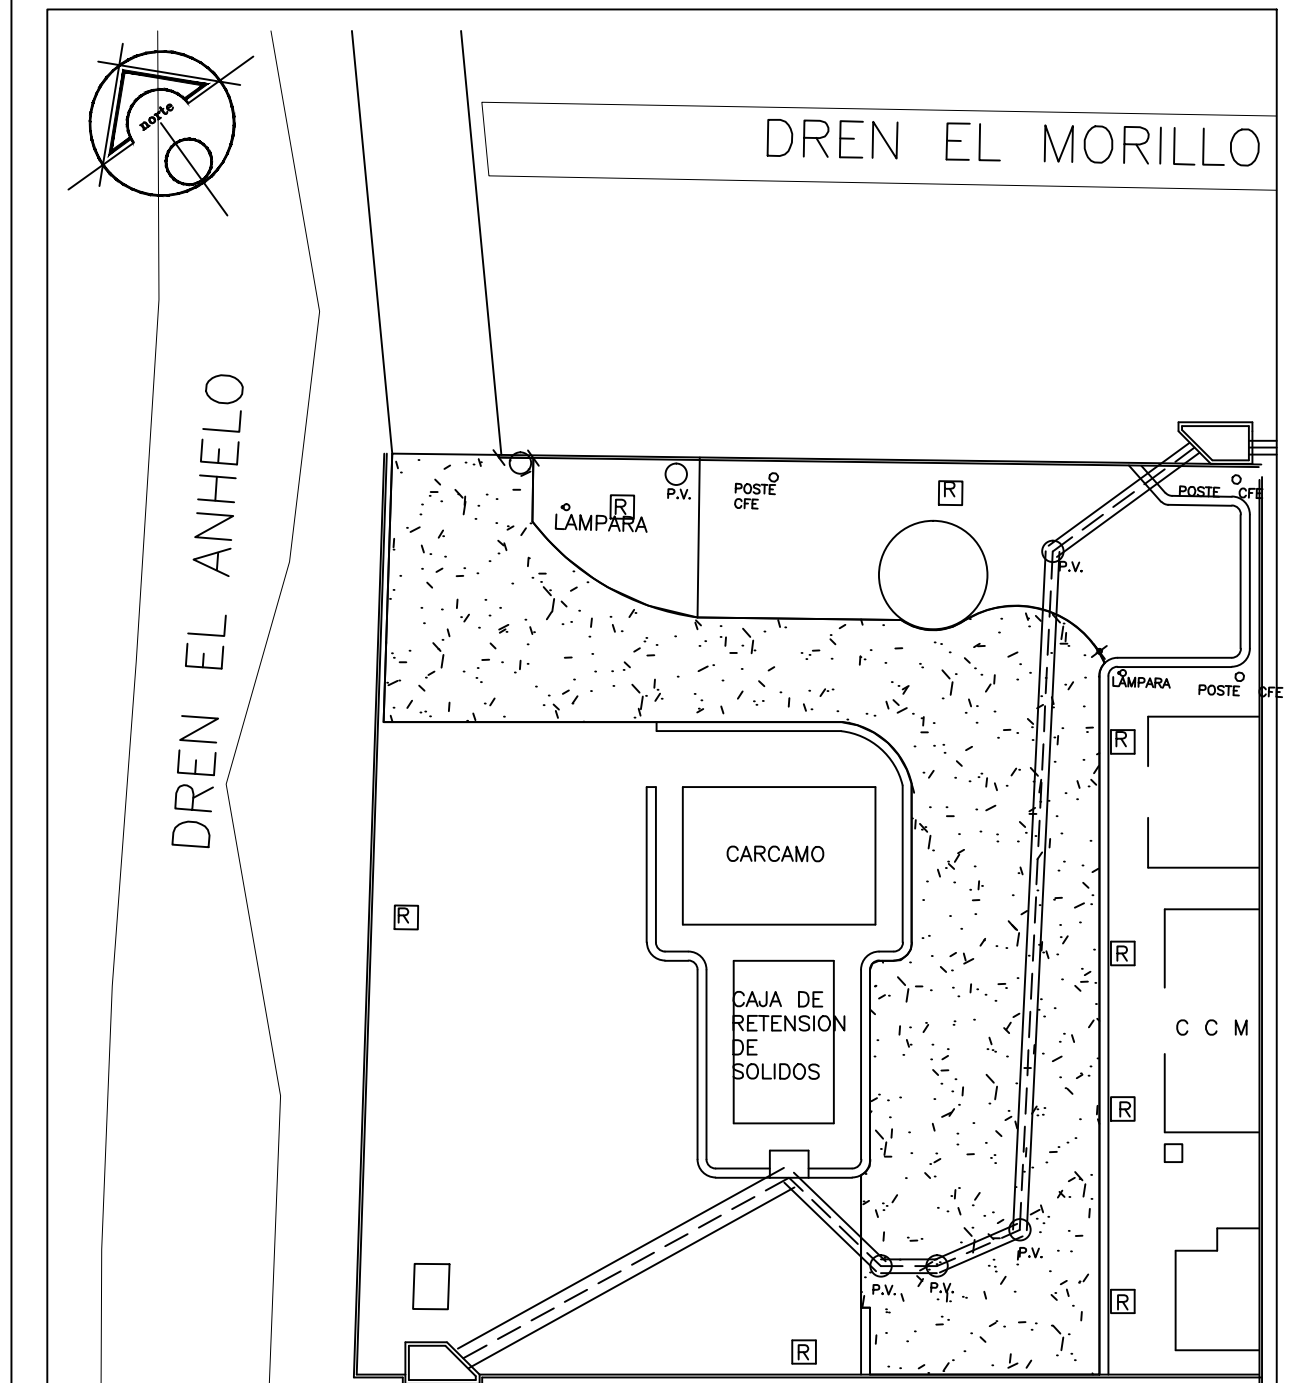


DIAGRAMA UNIFILAR

COMISION MUNICIPAL DE AGUA POTABLE Y ALCANTARILLADO DEL MUNICIPIO DE REYNOSA, TAMPS.

PROYECTO: Rehabilitación EBAR 10 – Segunda Etapa
 UBICACIÓN: Estación de Bombeo de Agua Residual 10

GERENTE GENERAL

Ing. Néstor González Meza

ENCARGADO DEL DESPACHO TECNICO Y OPERATIVO

ENCARGADO DE LA COORD. DE ING. Y PROYECTOS

Arq. Jorge Rafael Herrera Bustamante

Ing. Baltazar Diaz Salazar

PROYECTO: Ing. Andrés Orozco
 DIGITALIZACION: Ing. Carlos Alejandro
 ACTUALIZACION: Ing. Carlos Alejandro
 CLAVE PLANO: EBAR-No.10-4

PLANO: 4
 ESCALA: 1:150
 FECHA: Abr 2017