


UBICACIÓN



SIMBOLOGIA

M-2.3	RAYA SEPARADORA DE CARRILES DISCONTINUA SENCILLA LINEAS DE SEPARACION DE CARRILES DE 2.35 M CON UNA SEPARACION DE 5.00 M EN EL CENTRO DE 11.60 M CON PINTURA TERMOLASTICA COLOR BLANCO CON APLICACION DE MICROESFERA.
M-3.3	RAYA EN LA ORILLA IZQUIERDA DEL ARROYO VIAL LINEA CONTINUA SENCILLA PARA ORILLA IZQUIERDA CON 10 CM DE ANCHO CON PINTURA TERMOLASTICA COLOR AMARILLO CON APLICACION EN MICROESFERA.

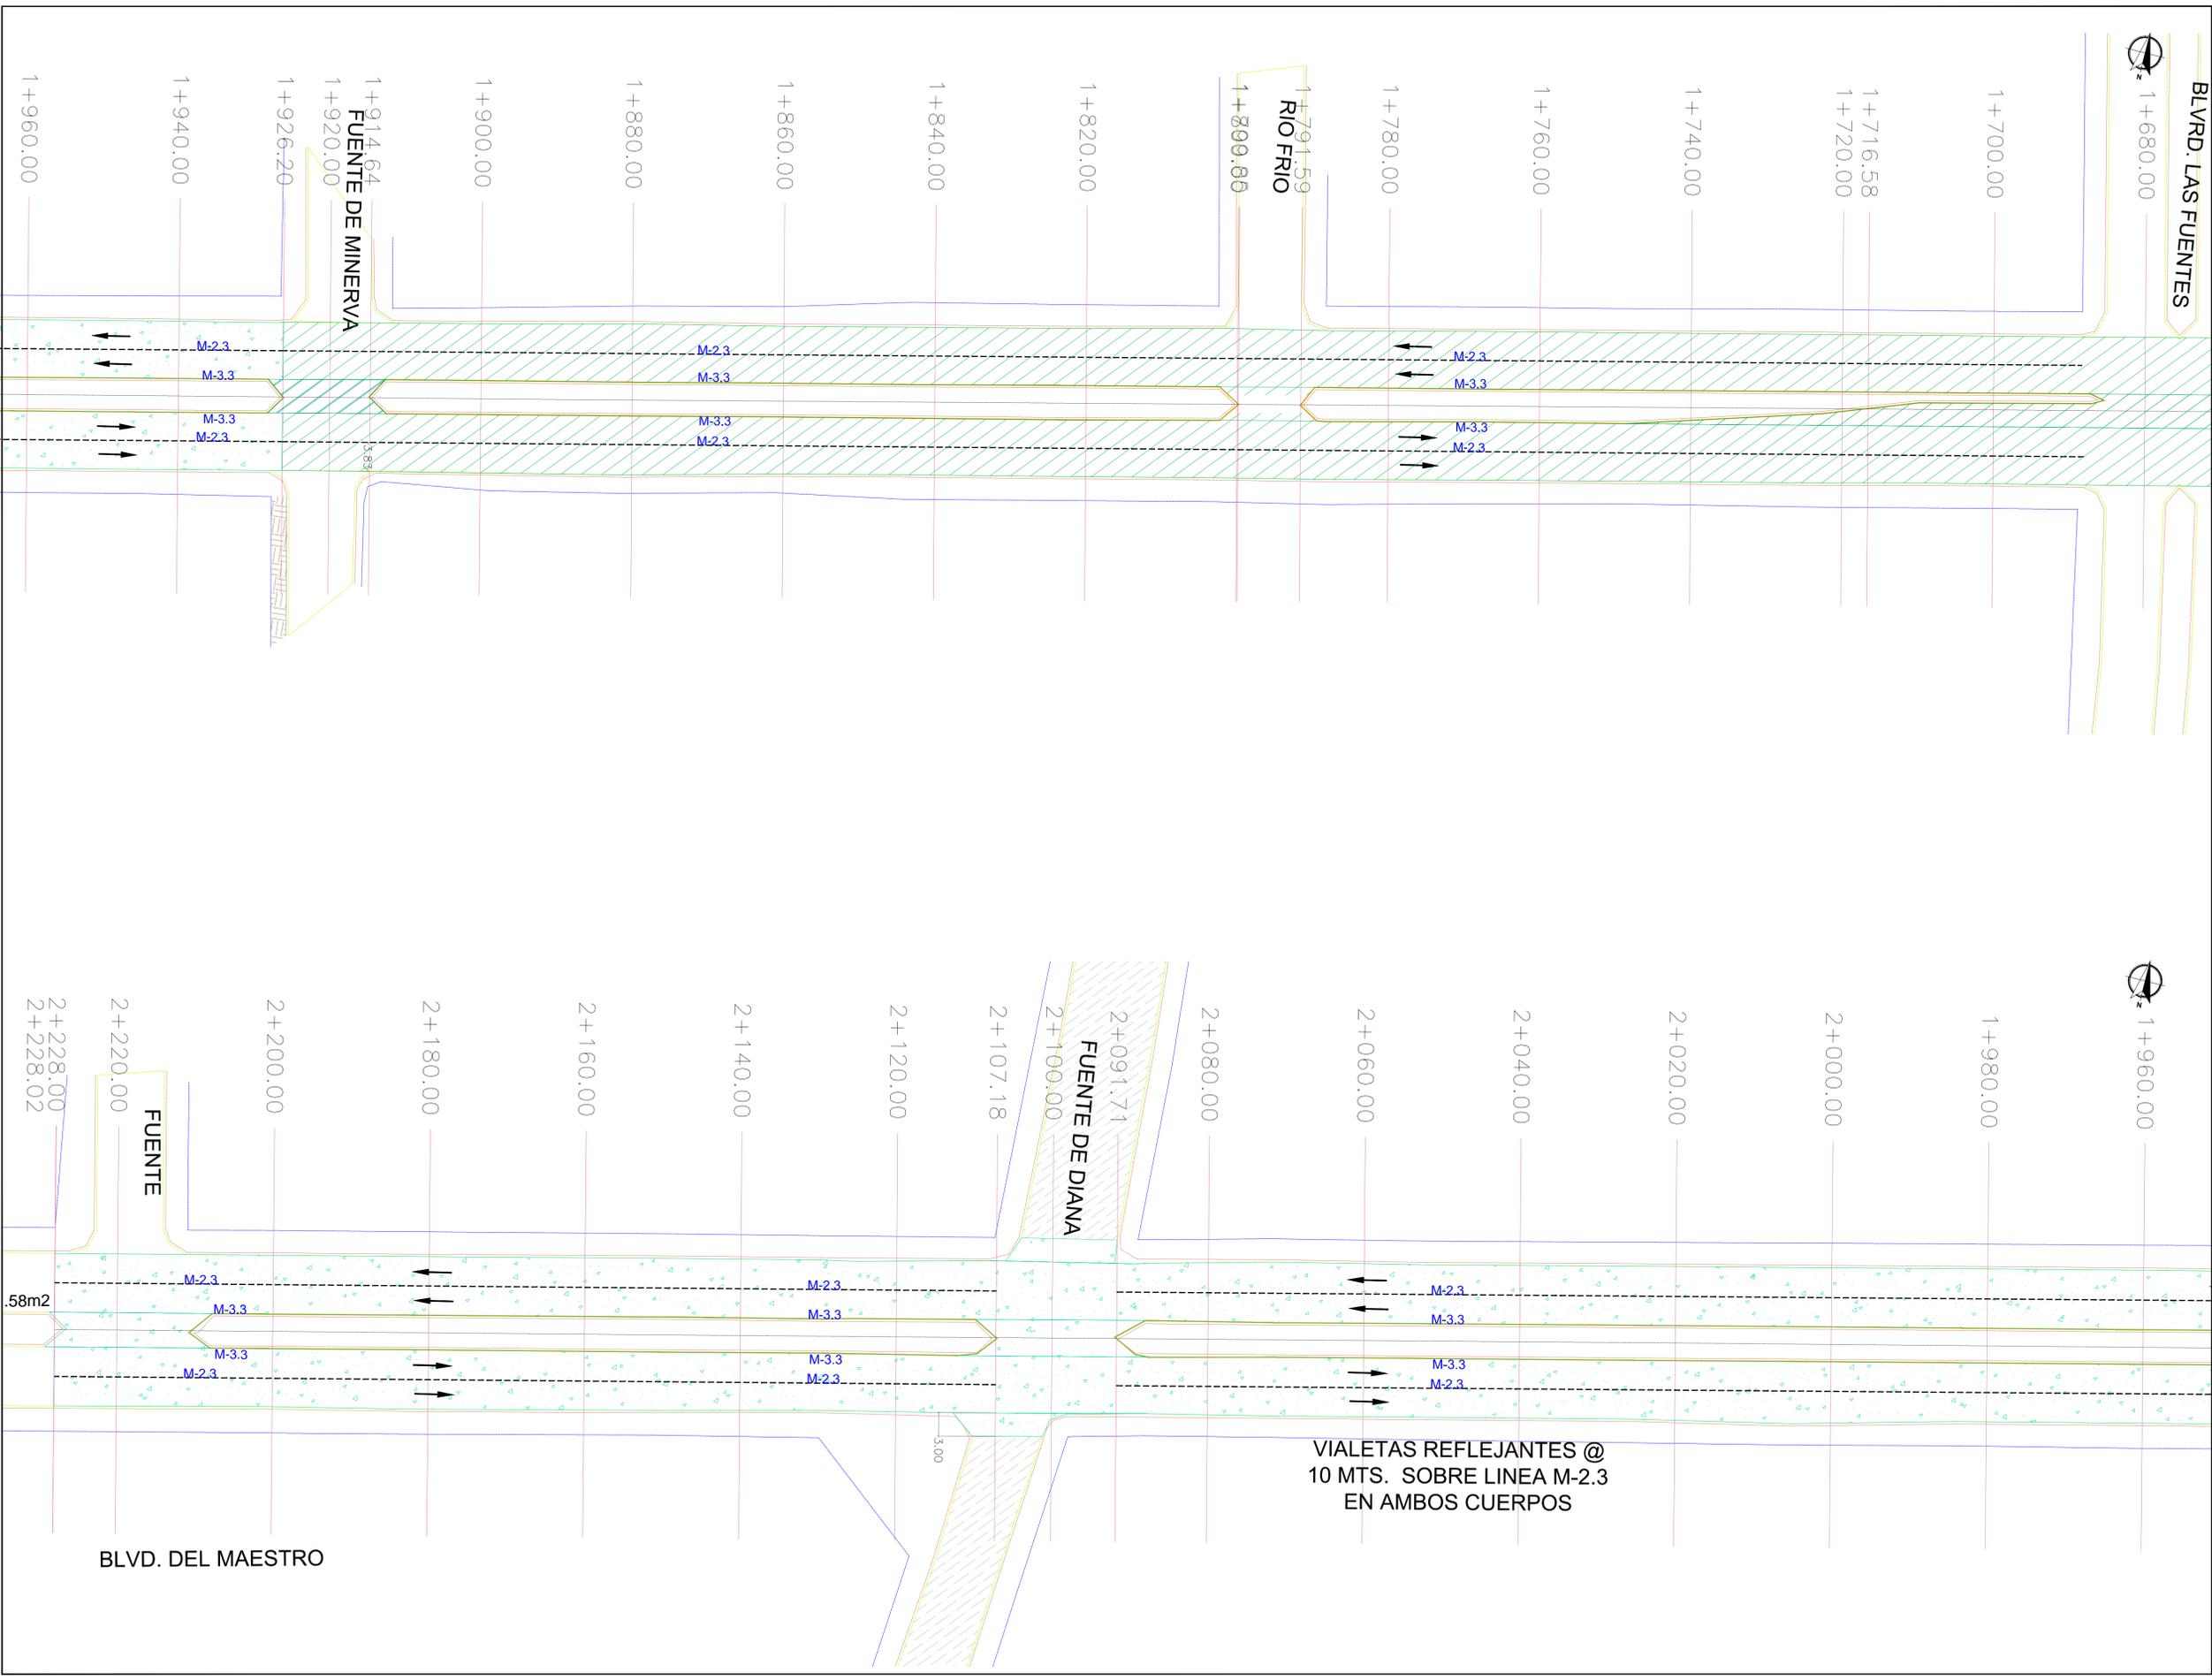

R. AYUNTAMIENTO DE REYNOSA, TAM.
SECRETARÍA DE OBRAS PÚBLICAS, DESARROLLO URBANO Y MEDIO AMBIENTE

OBRA: REHABILITACION DE PAVIMENTO EN **BLVD. DEL MAESTRO** PLANO: **SEÑ-002** FECHA: **OCTUBRE 2017**

PLANO: **SEÑALAMIENTO** ESC: **S/E** UBICACION: ENTRE CALLES MANUEL TARREGA Y CALLE FUENTE COLONIAS: LAS FUENTES, NARCISO MENDOZA Y MODULO 2000 CIUDAD: REYNOSA TAMAULIPAS

SECRETARIO DE OBRAS PÚBLICAS, DESARROLLO URBANO Y MEDIO AMBIENTE

ARQ. EDUARDO LÓPEZ ARIAS
SUB SECRETARIO DE OBRAS PÚBLICAS, Y CONSTRUCCIÓN

ING. LEOPOLDO RODRIGUEZ SARMIENTO

DIRECCION DE PROYECTOS:

JEFE DE INFRAESTRUCTURA Y VIALIDAD
ING. ERICK MOJICA CASTRO

PROYECTÓ
ARQ. JESUS RIVERA

ING. CINTHIA PEREZ SOSA

ARQ. JESUS RIVERA