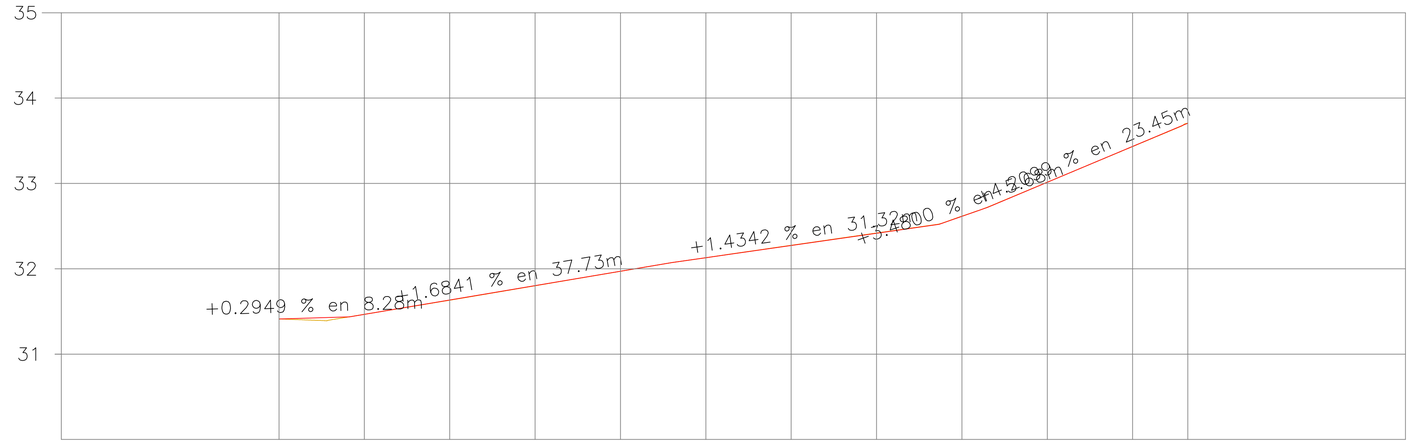

TIPO DE MATERIAL													
FACTOR DE ABUNDAMIENTO													
FACTOR DE COMPACTACION													
ORDENADAS DE LA CURVA MASA		10.000	9.999	9.999	9.999	9.997	9.994	9.990	9.986	9.984	9.981	9.979	9.977
VOLUMEN	TERRAPLEN	0.00	0.93	0.16	0.76	1.96	3.28	3.68	3.37	2.80	2.47	2.93	1.54
	CORTE	0.00	0.19	0.26	0.10	0.03	0.00	0.00	0.01	0.01	0.08	0.25	0.12
ESPESOR	TERRAPLEN			0.00	0.00	0.00	0.00					0.00	
	CORTE	0.00	0.00					0.00	0.00	0.00	0.00		0.00
ELEVACION	SUBRASANTE	31.41	31.47	31.63	31.80	31.97	32.13	32.27	32.42	32.61	33.01	33.43	33.71
	TERRENO	31.41	31.47	31.63	31.80	31.97	32.13	32.28	32.42	32.62	33.01	33.43	33.71
		0+000.00	0+010.00	0+020.00	0+030.00	0+040.00	0+050.00	0+060.00	0+070.00	0+080.00	0+090.00	0+100.00	0+106.45

PERFIL PRIVADA ENCINO

ESCALA HORIZONTAL 1 : 1000
ESCALA VERTICAL 1 : 100

PLANTA PERFIL DE PROYECTO CALLE ENCINO ESC: S/E

AYUNTAMIENTO REYNOSA 2016 - 2018

UBICACIÓN

SIMBOLOGIA	
	TERRENO NATURAL
	RASANTE DE PROYECTO

TAM TAMAULIPAS

R. AYUNTAMIENTO DE REYNOSA, TAM.
SECRETARÍA DE OBRAS PÚBLICAS, DESARROLLO URBANO Y MEDIO AMBIENTE

REHABILITACIÓN DE PAVIMENTOS EN CALLE DEL ROBLE ENTRE LOMA BLANCA Y PRIVADA PALMA, PRIVADA PALMA ENTRE CALLES PADILLA Y LIMITE, CALLE ENCINO ENTRE CALLES LOMA BLANCA Y BOULEVARD MEXICO, CALLE NOGAL ENTRE CALLES LOMA BLANCA Y BLVD. MEXICO, PRIVADA DEL AGUAJE, PRIVADA DEL FRESNO, PRIVADA DEL MAPLE, PRIVADA ABEDUL

PLANO:	ESC:	PLANO:	FECHA:
PERFIL DE PROYECTO	S/E	PER-001	SEPTIEMBRE 2017

SECRETARIO DE OBRAS PÚBLICAS, DESARROLLO URBANO Y MEDIO AMBIENTE

ARQ. EDUARDO LÓPEZ ARIAS

SUB SECRETARIO DE OBRAS PÚBLICAS, Y CONSTRUCCIÓN

ING. LEOPOLDO RODRIGUEZ SARMIENTO

DIRECCION DE PROYECTOS:

ING. ERICK MOJICA CASTRO

JEFE DE INFRAESTRUCTURA Y VIALIDAD	PROYECTÓ
ING. CINTHIA PEREZ SOSA	ING. JULIA ZUÑIGA PEREZ