


LOMA BLANCA

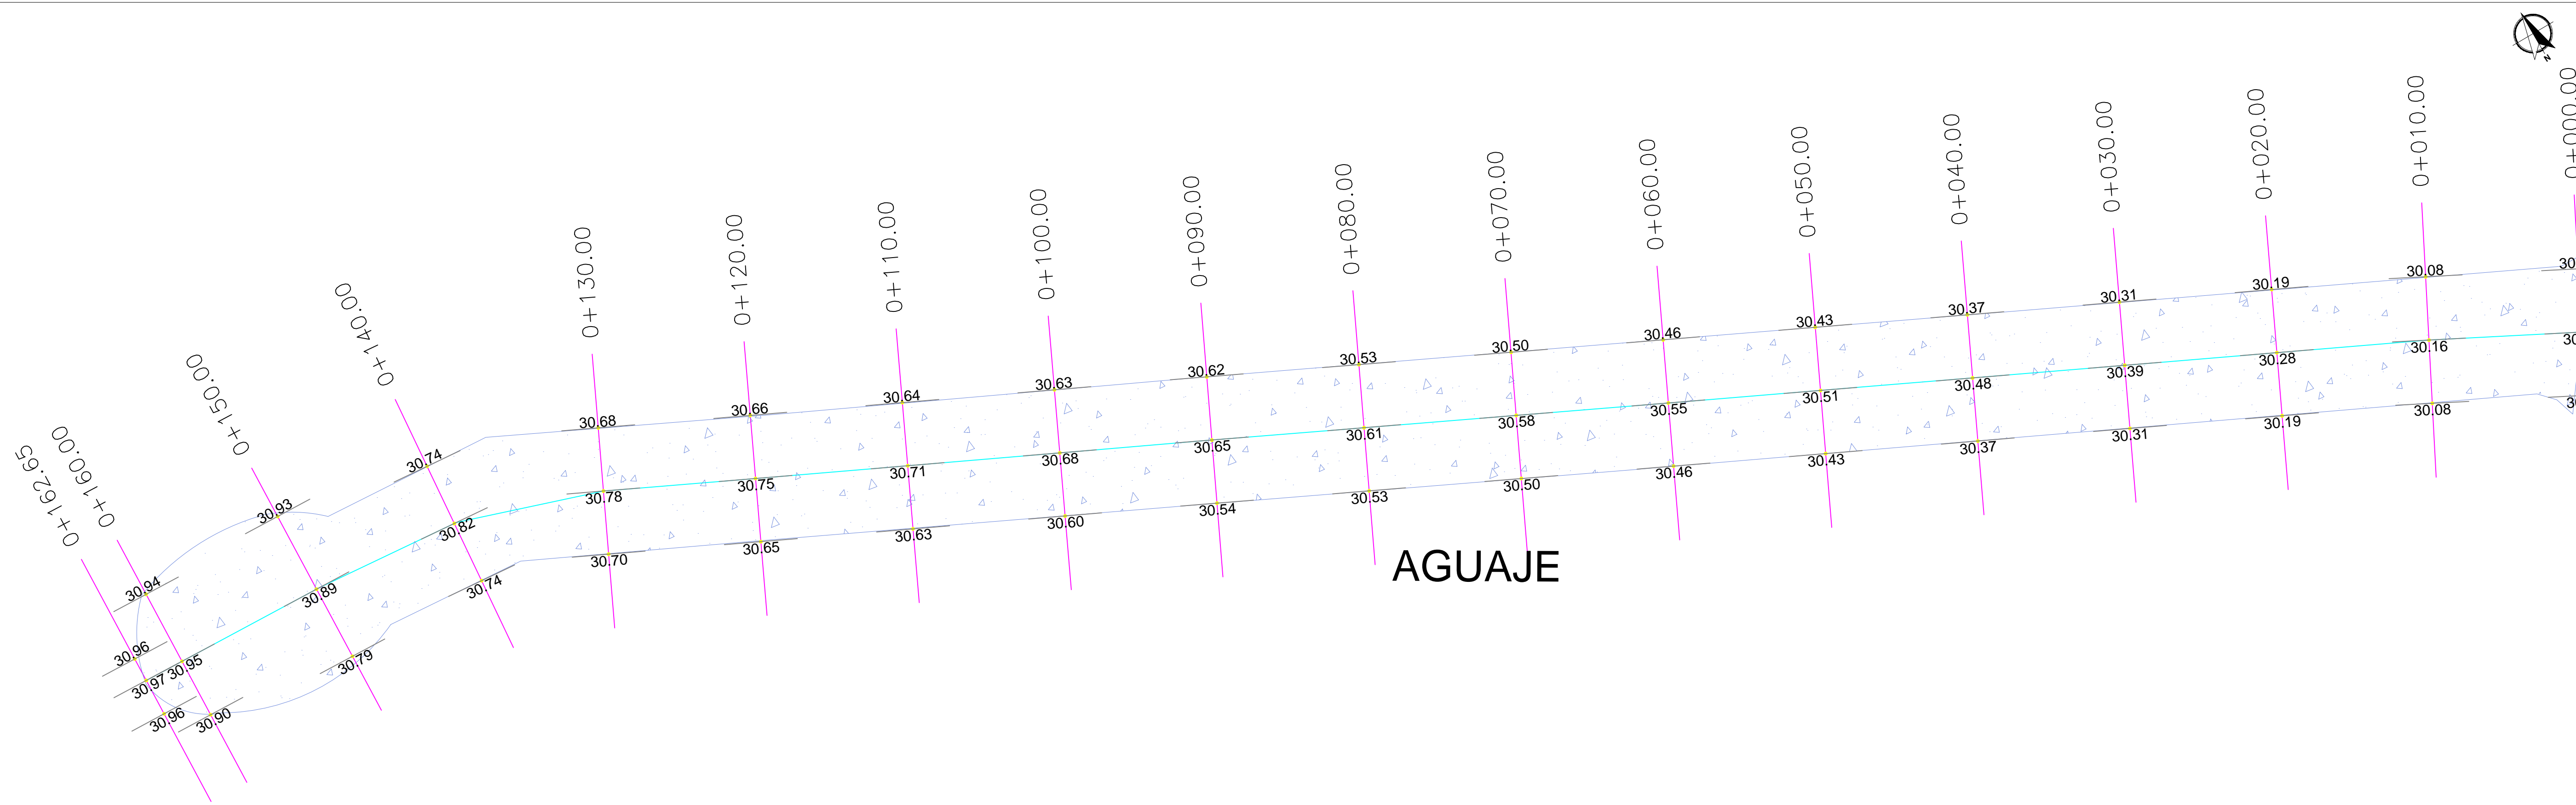

AGUAJE

PLANTA GEOMETRICA ESC. S/N  
PRIVADA DEL FRESNO

SIMBOLOGIA

	PROYECTO REHABILITACION ASFALTICA
	PAVIMENTO EXISTENTE CONCRETO
	PAVIMENTO EXISTENTE ASFALTO
	DEMOLICIONES
	PARAMENTO
	CORDON EXISTENTE
	ANDADOR PROPUESTO
	CORDON PROPUESTO
	BANCO DE NIVEL
	POSTE DE C.F.E.
	POSTE DE TELEFONO
	POZO DE VISITA
	ESTANCADO DE AGUA
	ESCURRIMIENTO NATURAL

