


UBICACIÓN



SIMBOLOGIA	
	TERRENO NATURAL
	RASANTE DE PROYECTO

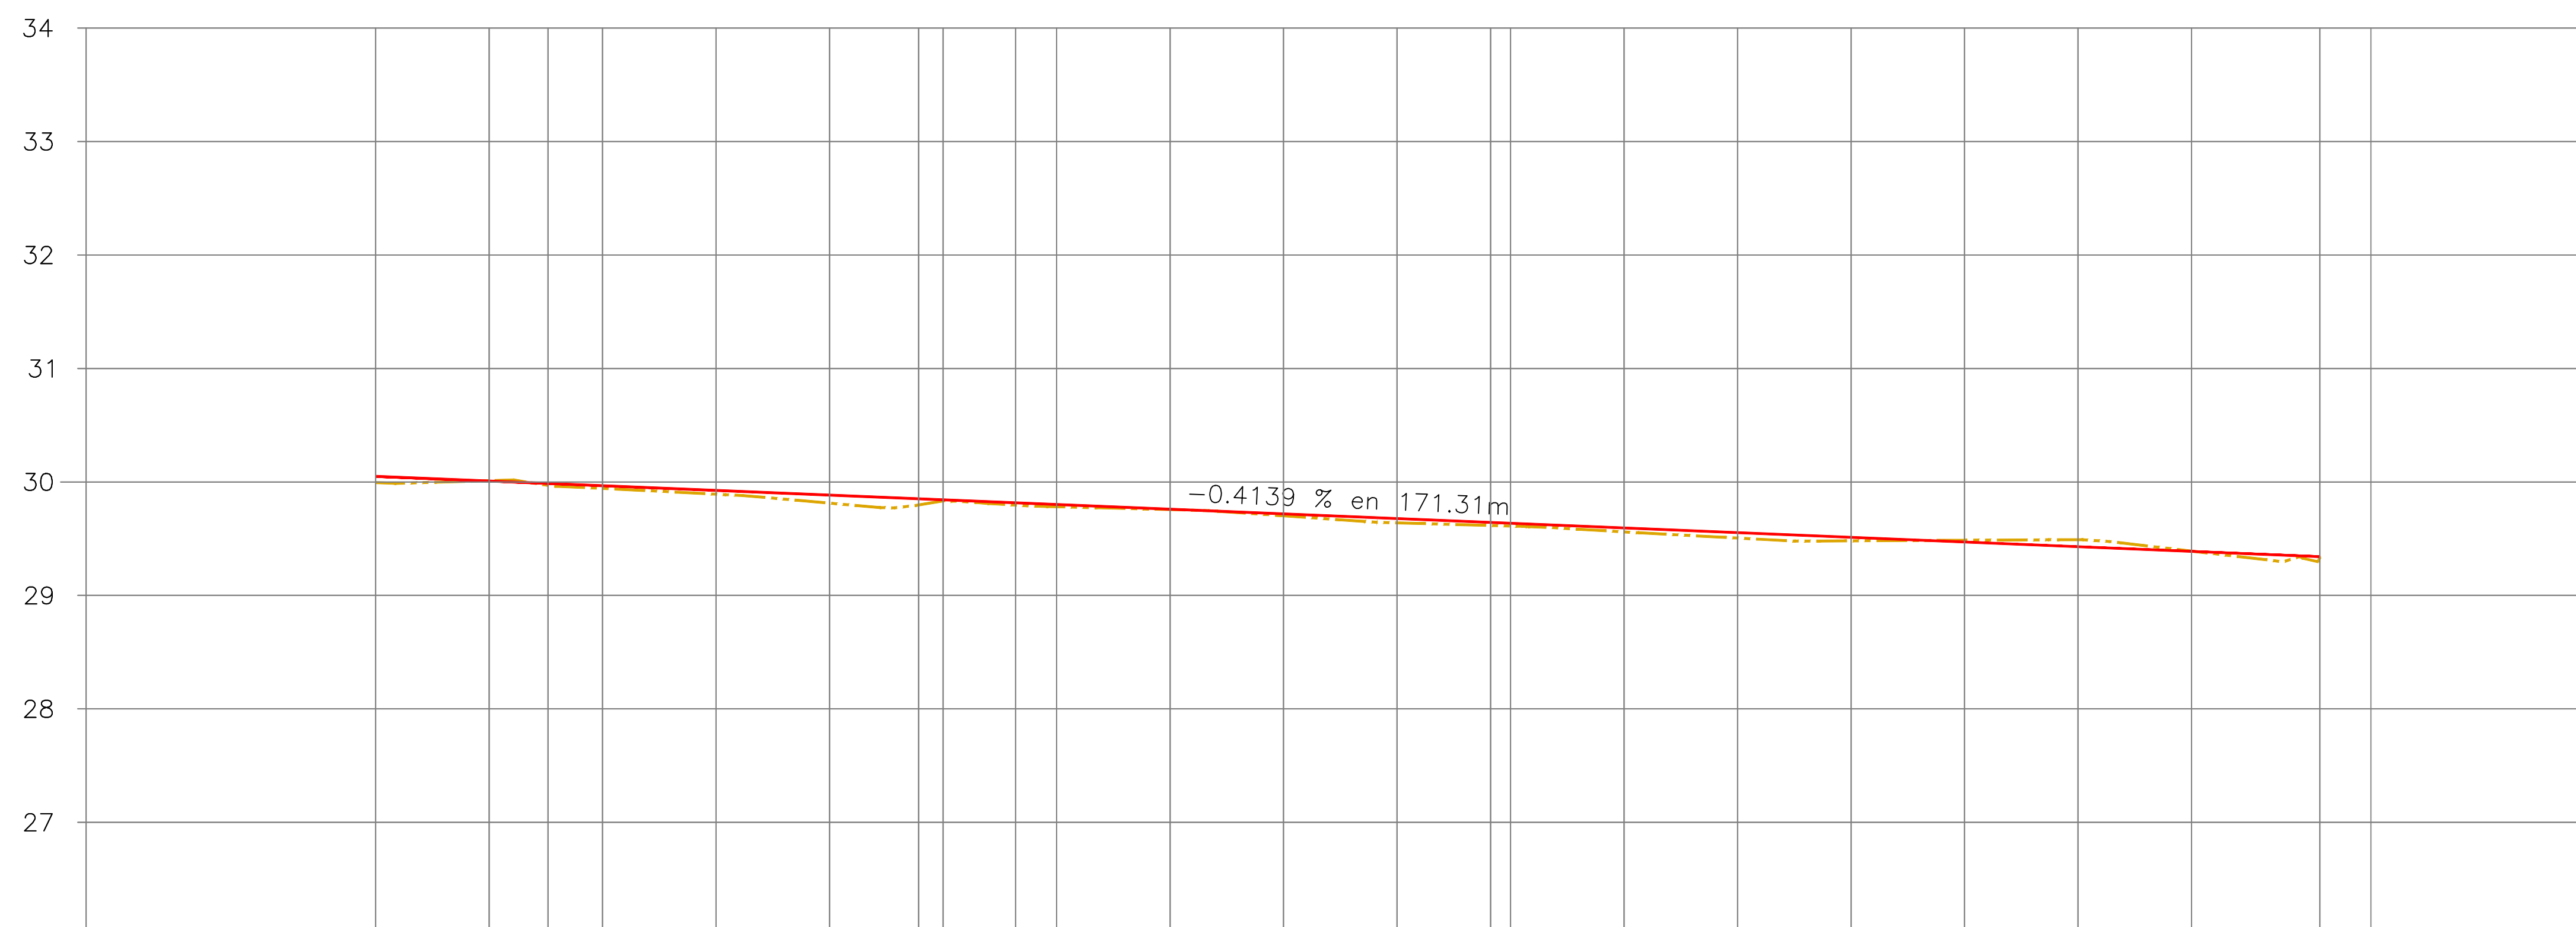

ELEVACION	ESPESOR	VOLUMEN		ORDENADAS DE LA CURVA MASA	FACTOR DE COMPACTACION	FACTOR DE ABUNDAMIENTO	TIPO DE MATERIAL
		TERRAPLEN	CORTE				
29.99	0.06	0.00	0.00	10,000			
30.01	0.00	2.44	0.43	10,002			
29.97	0.02	1.42	0.06	10,004			
29.94	0.02	0.78	0.14	10,004			
29.89	0.03	1.04	0.50	10,005			
29.81	0.07	0.82	1.52	10,004			
29.80	0.05	1.17	1.34	10,004			
29.83	0.01	0.54	0.11	10,004			
29.80	0.02	1.69	0.12	10,006			
29.78	0.02	0.85	0.30	10,006			
29.76	0.00	2.10	1.11	10,007			
29.70	0.02	1.36	0.58	10,008			
29.64	0.04	0.60	0.63	10,008			
29.62	0.03	0.33	0.59	10,008			
29.61	0.02	0.06	0.08	10,008			
29.56	0.04	0.75	0.50	10,008			
29.51	0.05	1.42	0.79	10,009			
29.48	0.03	1.98	0.77	10,010			
29.49	0.02	3.54	0.25	10,013			
29.49	0.06	5.89	0.06	10,019			
29.39	0.00	5.82	0.09	10,025			
29.34	0.00	0.26	0.04	10,028			

PERFIL PRIVADA ROBLE

PERFIL DEL PROYECTO ESC. S/N
PRIVADA ROBLE

ESCALA HORIZONTAL 1 : 1000
ESCALA VERTICAL 1 : 100



R. AYUNTAMIENTO DE REYNOSA, TAM.
SECRETARÍA DE OBRAS PÚBLICAS, DESARROLLO URBANO Y MEDIO AMBIENTE

REHABILITACIÓN DE PAVIMENTOS EN CALLE DEL ROBLE ENTRE LOMA BLANCA Y PRIVADA PALMA, PRIVADA PALMA ENTRE CALLES PADILLA Y LIMITE, CALLE ENCINO ENTRE CALLES LOMA BLANCA Y BOULEVARD MEXICO, CALLE NOGAL ENTRE CALLES LOMA BLANCA Y BLVD. MEXICO, PRIVADA DEL AGUAJE, PRIVADA DEL FRENO, PRIVADA DEL MAPLE, PRIVADA

PLANO: PERFIL DEL PROYECTO	ESC: S/E	PLANO: PER-001	FECHA: SEPTIEMBRE 2017
----------------------------	----------	----------------	------------------------

SECRETARIO DE OBRAS PÚBLICAS, DESARROLLO URBANO Y MEDIO AMBIENTE

ARQ. EDUARDO LÓPEZ ARIAS
SUB SECRETARIO DE OBRAS PÚBLICAS, Y CONSTRUCCIÓN

ING. LEOPOLDO RODRIGUEZ SARMIENTO

DIRECCION DE PROYECTOS:

ING. ERICK MOJICA CASTRO

JEFE DE INFRAESTRUCTURA Y VIALIDAD	PROYECTÓ
------------------------------------	----------

ING. CINTHIA PEREZ SOSA

ARQ. JORGE CERVANTES