


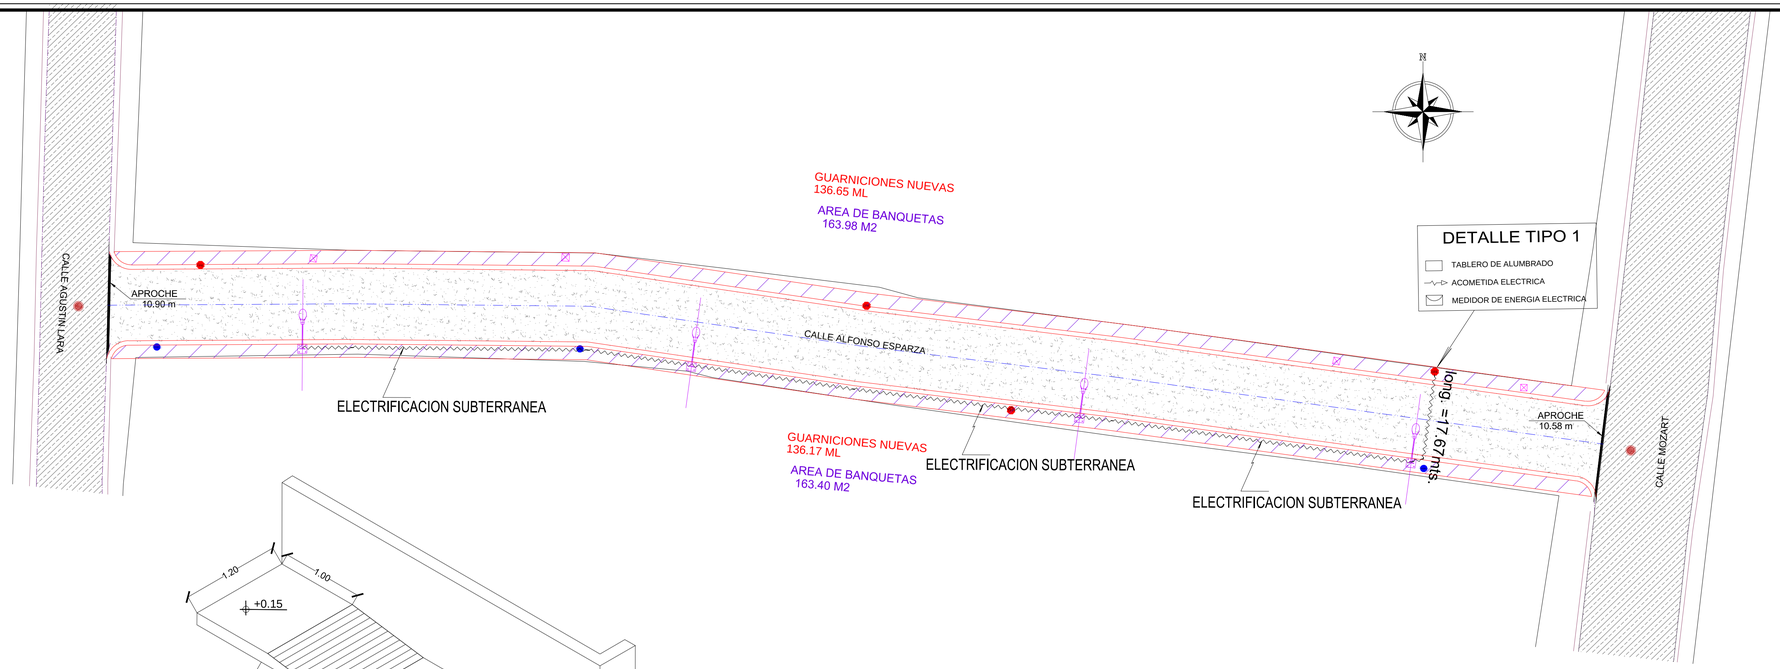














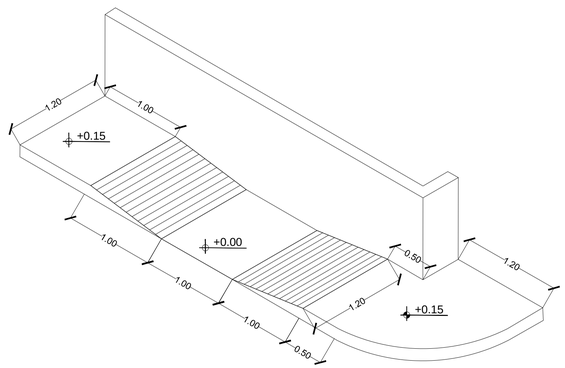

PLACA BASE DEL POSTE
(VERIFICAR CON EL PROVEEDOR DEL POSTE DIMENCIONES DE LA PLACA Y SEPARACION DE LOS BARRENOS.)

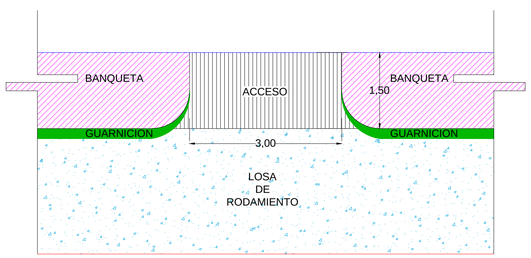


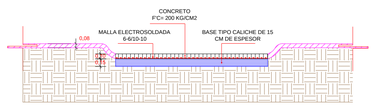DETALLE BASES DE POSTES

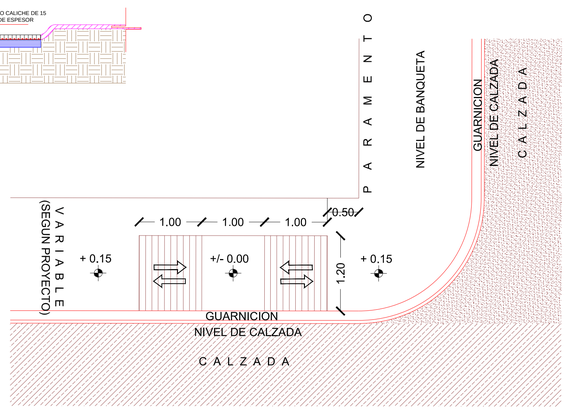


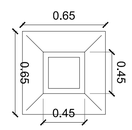REGISTRO ELECTRICO A BASE DE DE PVC DE 40CM DE DIAM.

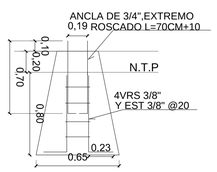DETALLE REGISTRO ELECTRICO

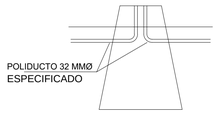


DETALLE ACOMETIDA

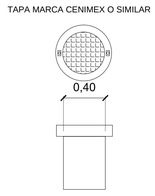


LUMINARIAS

AYUNTAMIENTO
REYNOSA
2016 - 2018
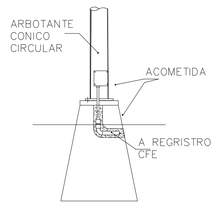
## UBICACIÓN

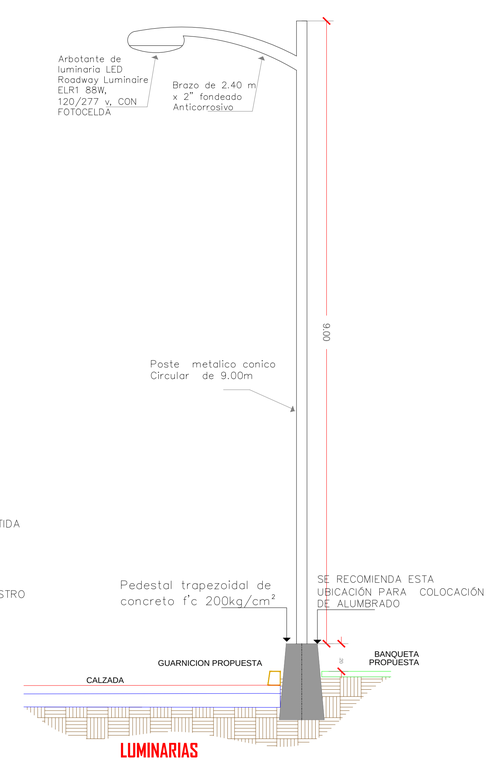


### SIMBOLOGIA SEÑALIZACION

- BANQUETA DE PROYECTO
- GUARNICION DE PROYECTO
- PROYECTO DE PAVIMENTACION
- PARAMENTO
- PAVIMENTO HIDRAULICO EXISTENTE
- PAVIMENTO ASFALTICO EXISTENTE

TAM TAMAULIPAS

R. AYUNTAMIENTO DE REYNOSA, TAM.
SECRETARÍA DE OBRAS PÚBLICAS, DESARROLLO URBANO Y MEDIO AMBIENTE
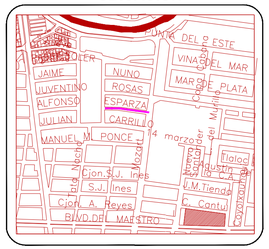
| OBRA: PAVIMENTACION ASFALTICA DE LA CALLE **ALFONSO ESPARZA** | | PLANO: **BAN-001** | FECHA: - |
|---|---|---|---|
| PLANO: BANQUETAS | ESC: 1:250 | ENTRE CALLE MOZART Y AGUSTIN LARA<br>COLONIA: NARCISO MENDOZA<br>CD: REYNOSA, TAMAULIPAS | |

SECRETARIO DE OBRAS PÚBLICAS, DESARROLLO URBANO Y MEDIO AMBIENTE

ARQ. EDUARDO LÓPEZ ARIAS

SUB SECRETARIO DE OBRAS PÚBLICAS, Y CONSTRUCCIÓN

ING. LEOPOLDO RDZ SARMIENTO

DIRECCION DE PROYECTOS:

ING. ERICK MOJICA CASTRO

| JEFE DE INFRAESTRUCTURA Y VIALIDAD | PROYECTÓ |
|---|---|
| ING. CINTHIA PEREZ SOSA | - |