

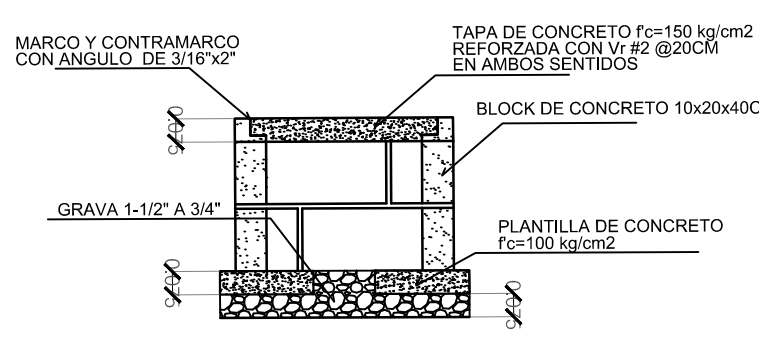
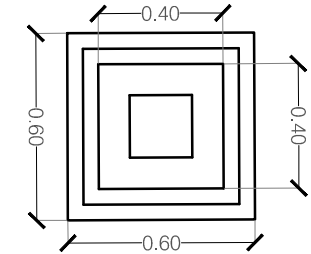



DETALLE BASES DE POSTES  
ACOTACIONES: M

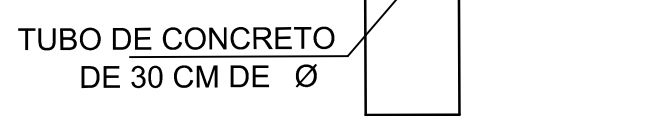

DETALLE REGISTRO ELECTRICO  
ACOTACIONES: M

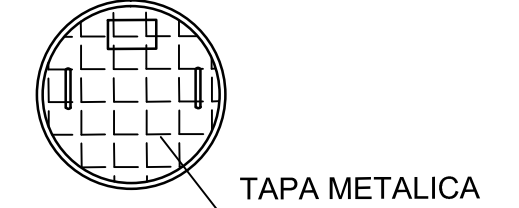


DETALLE REGISTRO ELECTRICO

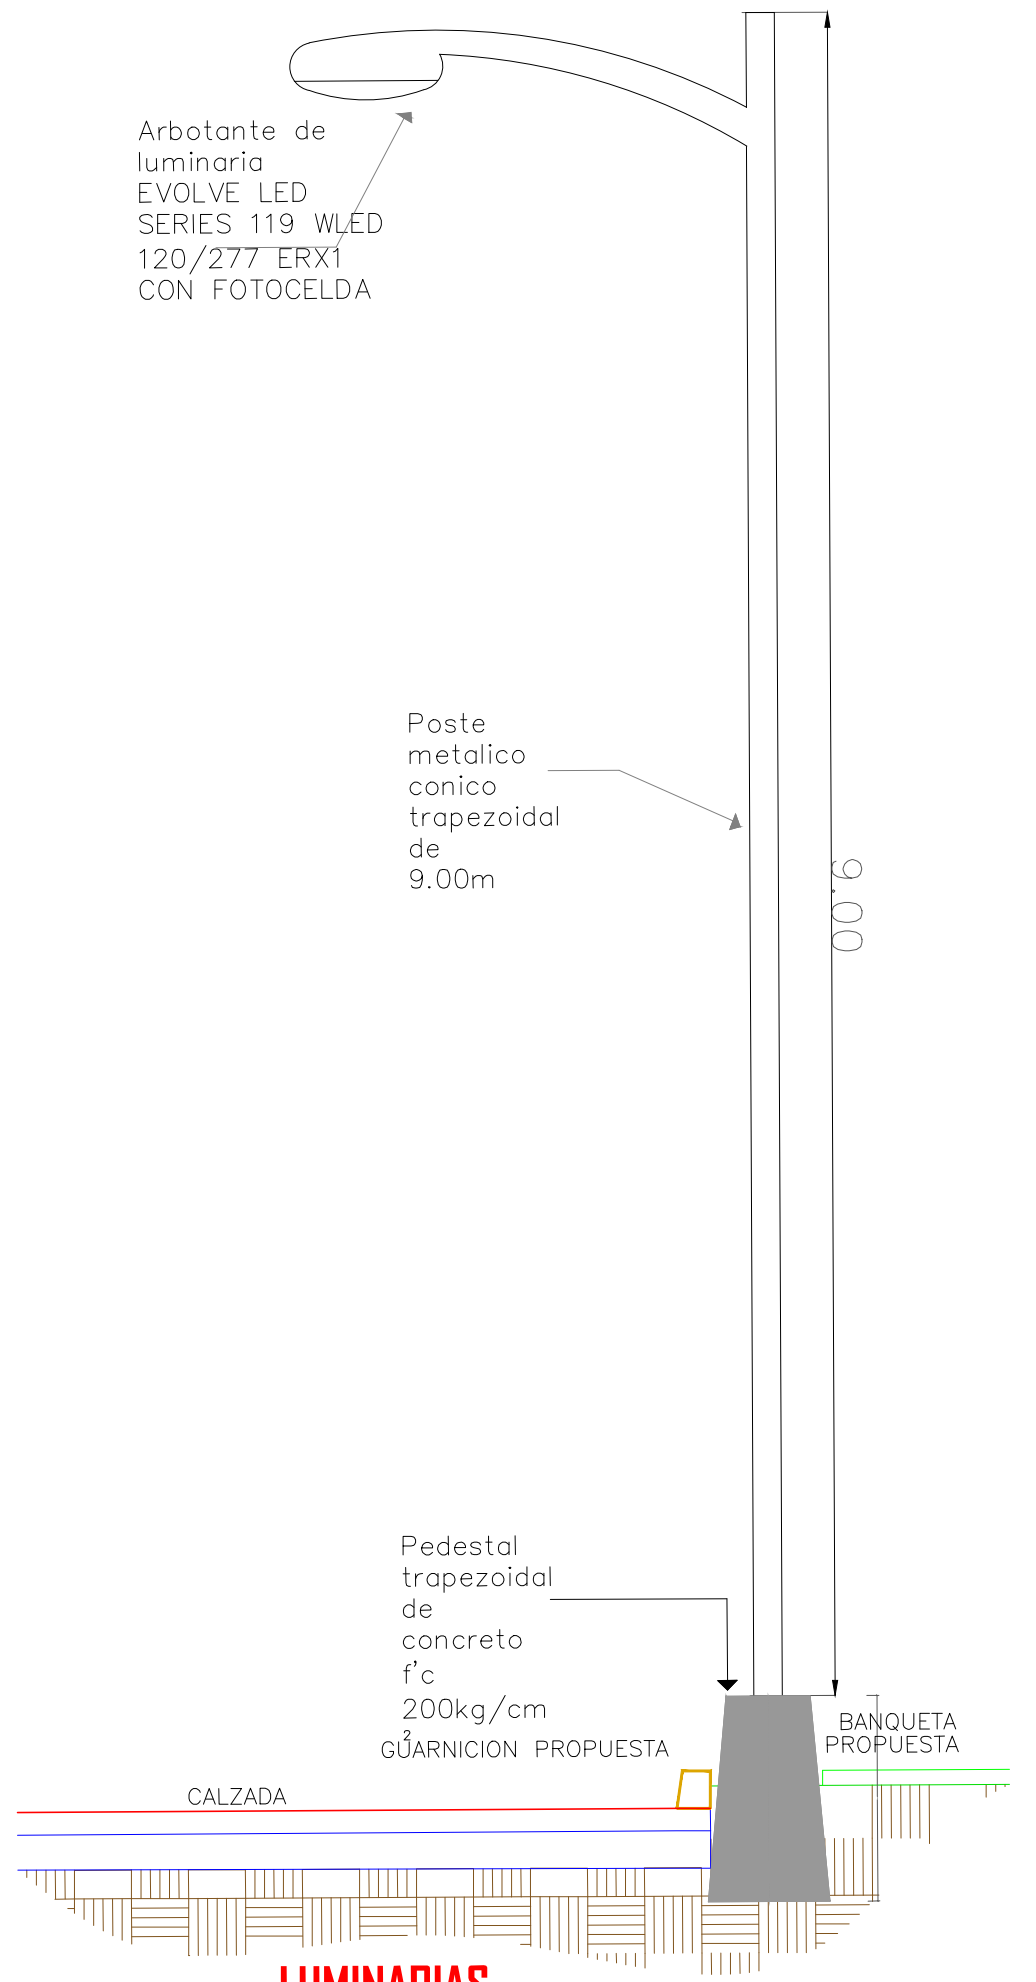

LUMINARIAS



UBICACION

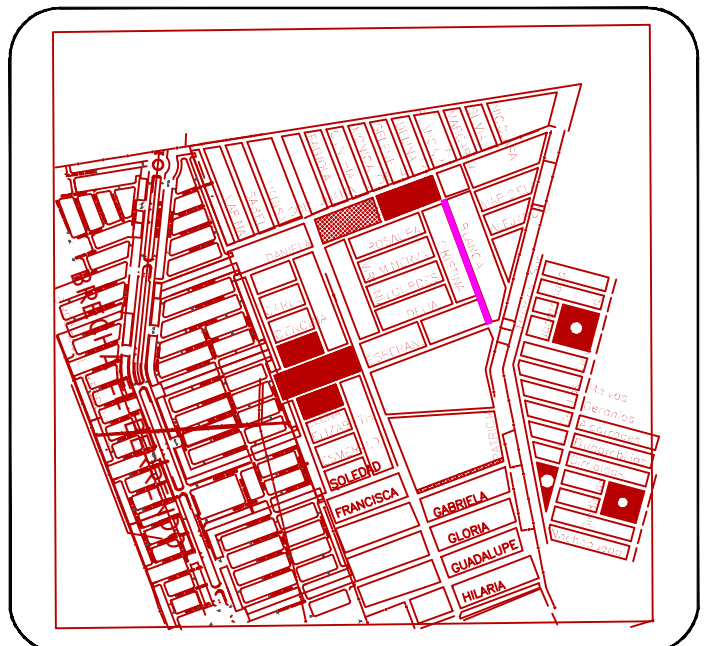

SIMBOLOGIA SEÑALIZACION

- BANQUETA DE PROYECTO
- GUARNICION DE PROYECTO
- PROYECTO DE PAVIMENTACION HIDRAULICA
- PARAMENTO
- PAVIMENTO HIDRAULICO EXISTENTE
- PAVIMENTO ASFALTICO EXISTENTE



R. AYUNTAMIENTO DE REYNOSA, TAM.  
SECRETARÍA DE OBRAS PÚBLICAS, DESARROLLO URBANO Y MEDIO AMBIENTE

OBRA: PAVIMENTACION HIDRAULICA DE LA CALLE <b>BLANCA SUR</b>	PLANO: <b>BAN-001</b>	FECHA: -
PLANO: BANQUETAS	ESC: 1:500	ENTRE CALLE DANIELA Y CALLE ESPERAZA COLONIA: VILLAS DEL ROBLE CD: REYNOSA, TAMAULIPAS

SECRETARIO DE OBRAS PÚBLICAS, DESARROLLO URBANO Y MEDIO AMBIENTE

ARQ. EDUARDO LÓPEZ ARIAS  
SUB SECRETARIO DE OBRAS PÚBLICAS, Y CONSTRUCCIÓN

ING. LEÓPOLDO RDZ SARMIENTO

DIRECCION DE PROYECTOS:

ING. ERICK MOJICA CASTRO JEFE DE INFRAESTRUCTURA Y VIALIDAD	PROYECTÓ
ING. CINTHIA PEREZ SOSA	ARQ. RIGOBERTO GONZÁLEZ LEAL