





UBICACIÓN

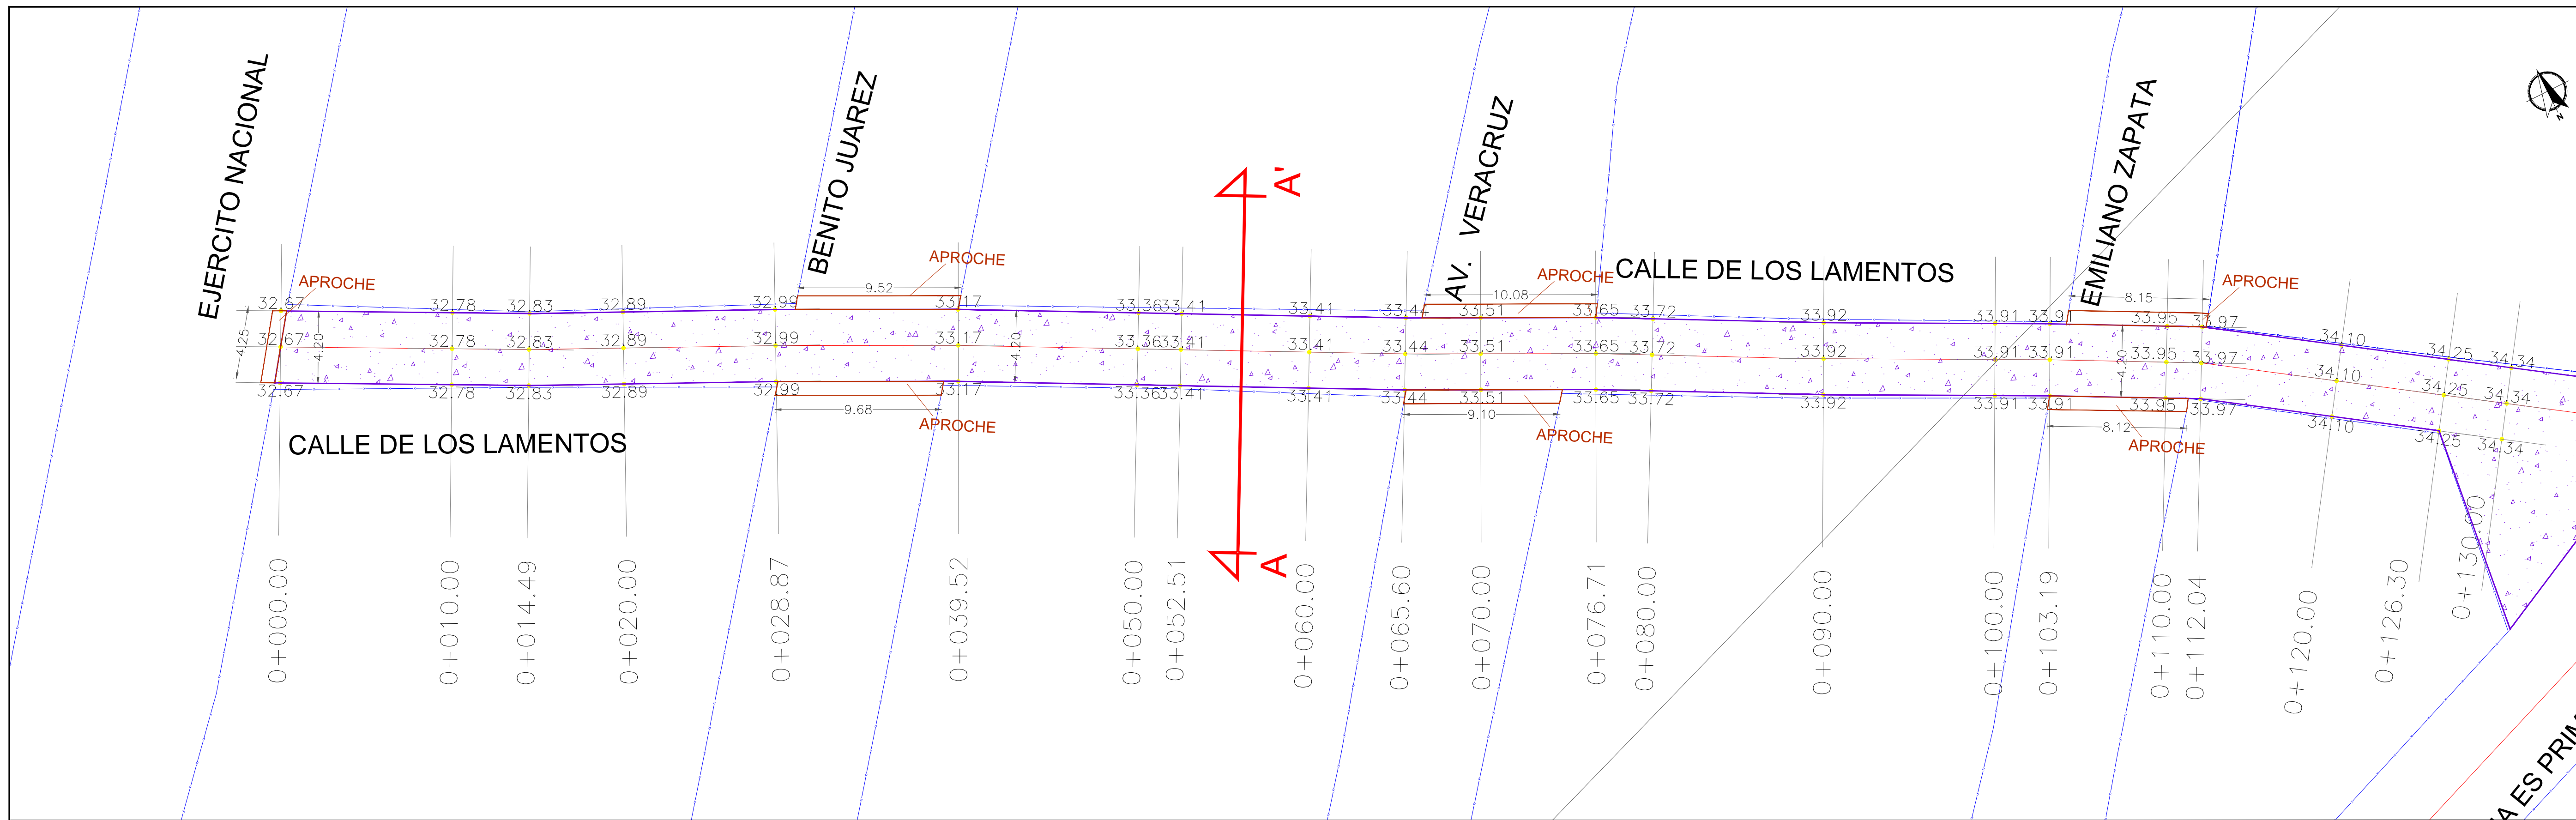



PLANTA GEOMETRICA
ESC. S/N

SIMBOLOGIA

| | |
|--|-----------------------------------|
| | PROYECTO PAVIMENTACION HIDRAULICA |
| | PAVIMENTO EXISTENTE CONCRETO |
| | PAVIMENTO EXISTENTE ASFALTO |
| | TERRACERIA |
| | PARAMENTO |
| | CORDON EXISTENTE |
| | CORDON PROPUESTO |
| | BANCO DE NIVEL |
| | POSTE DE C.F.E. |
| | POSTE DE TELEFONO |
| | POZO DE VISITA |
| | ESTANCADO DE AGUA |
| | ESCURRIMIENTO NATURAL |

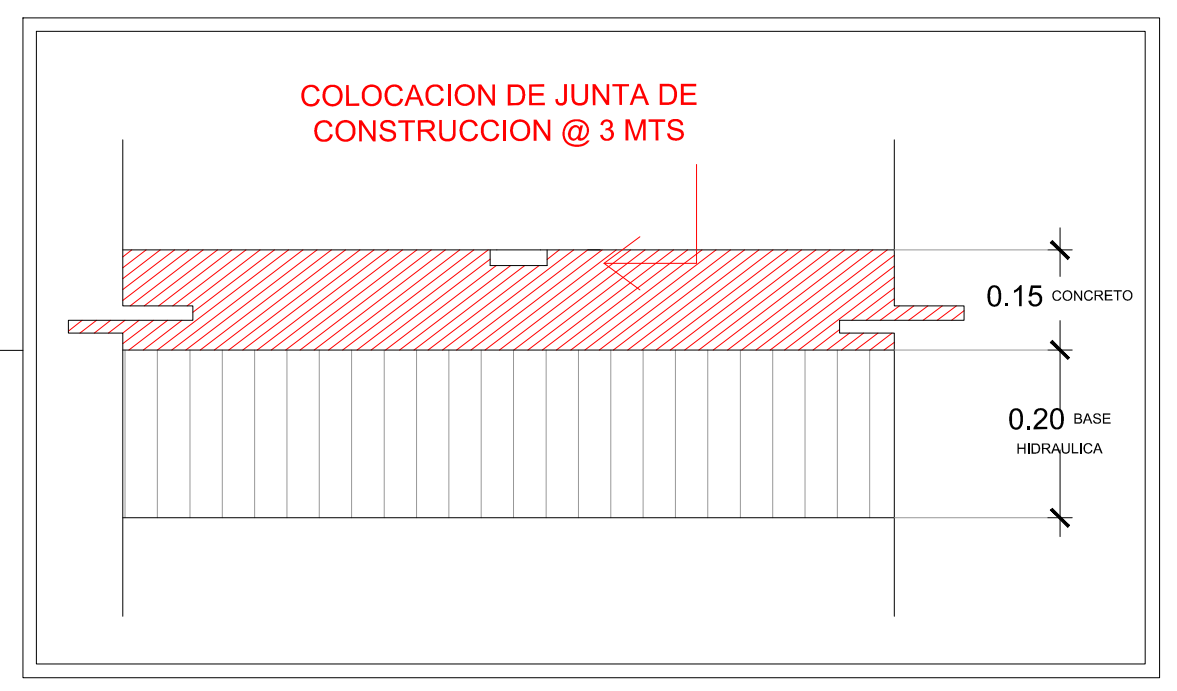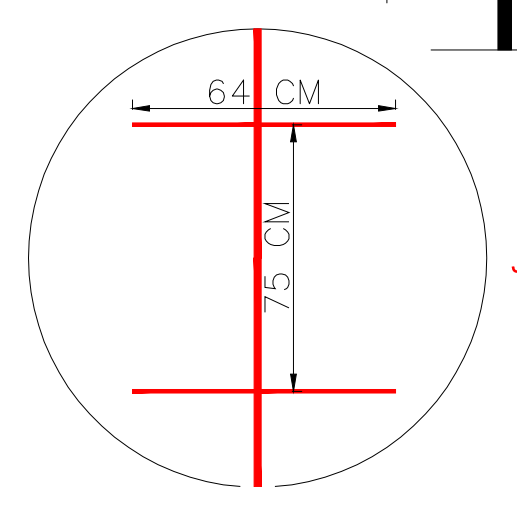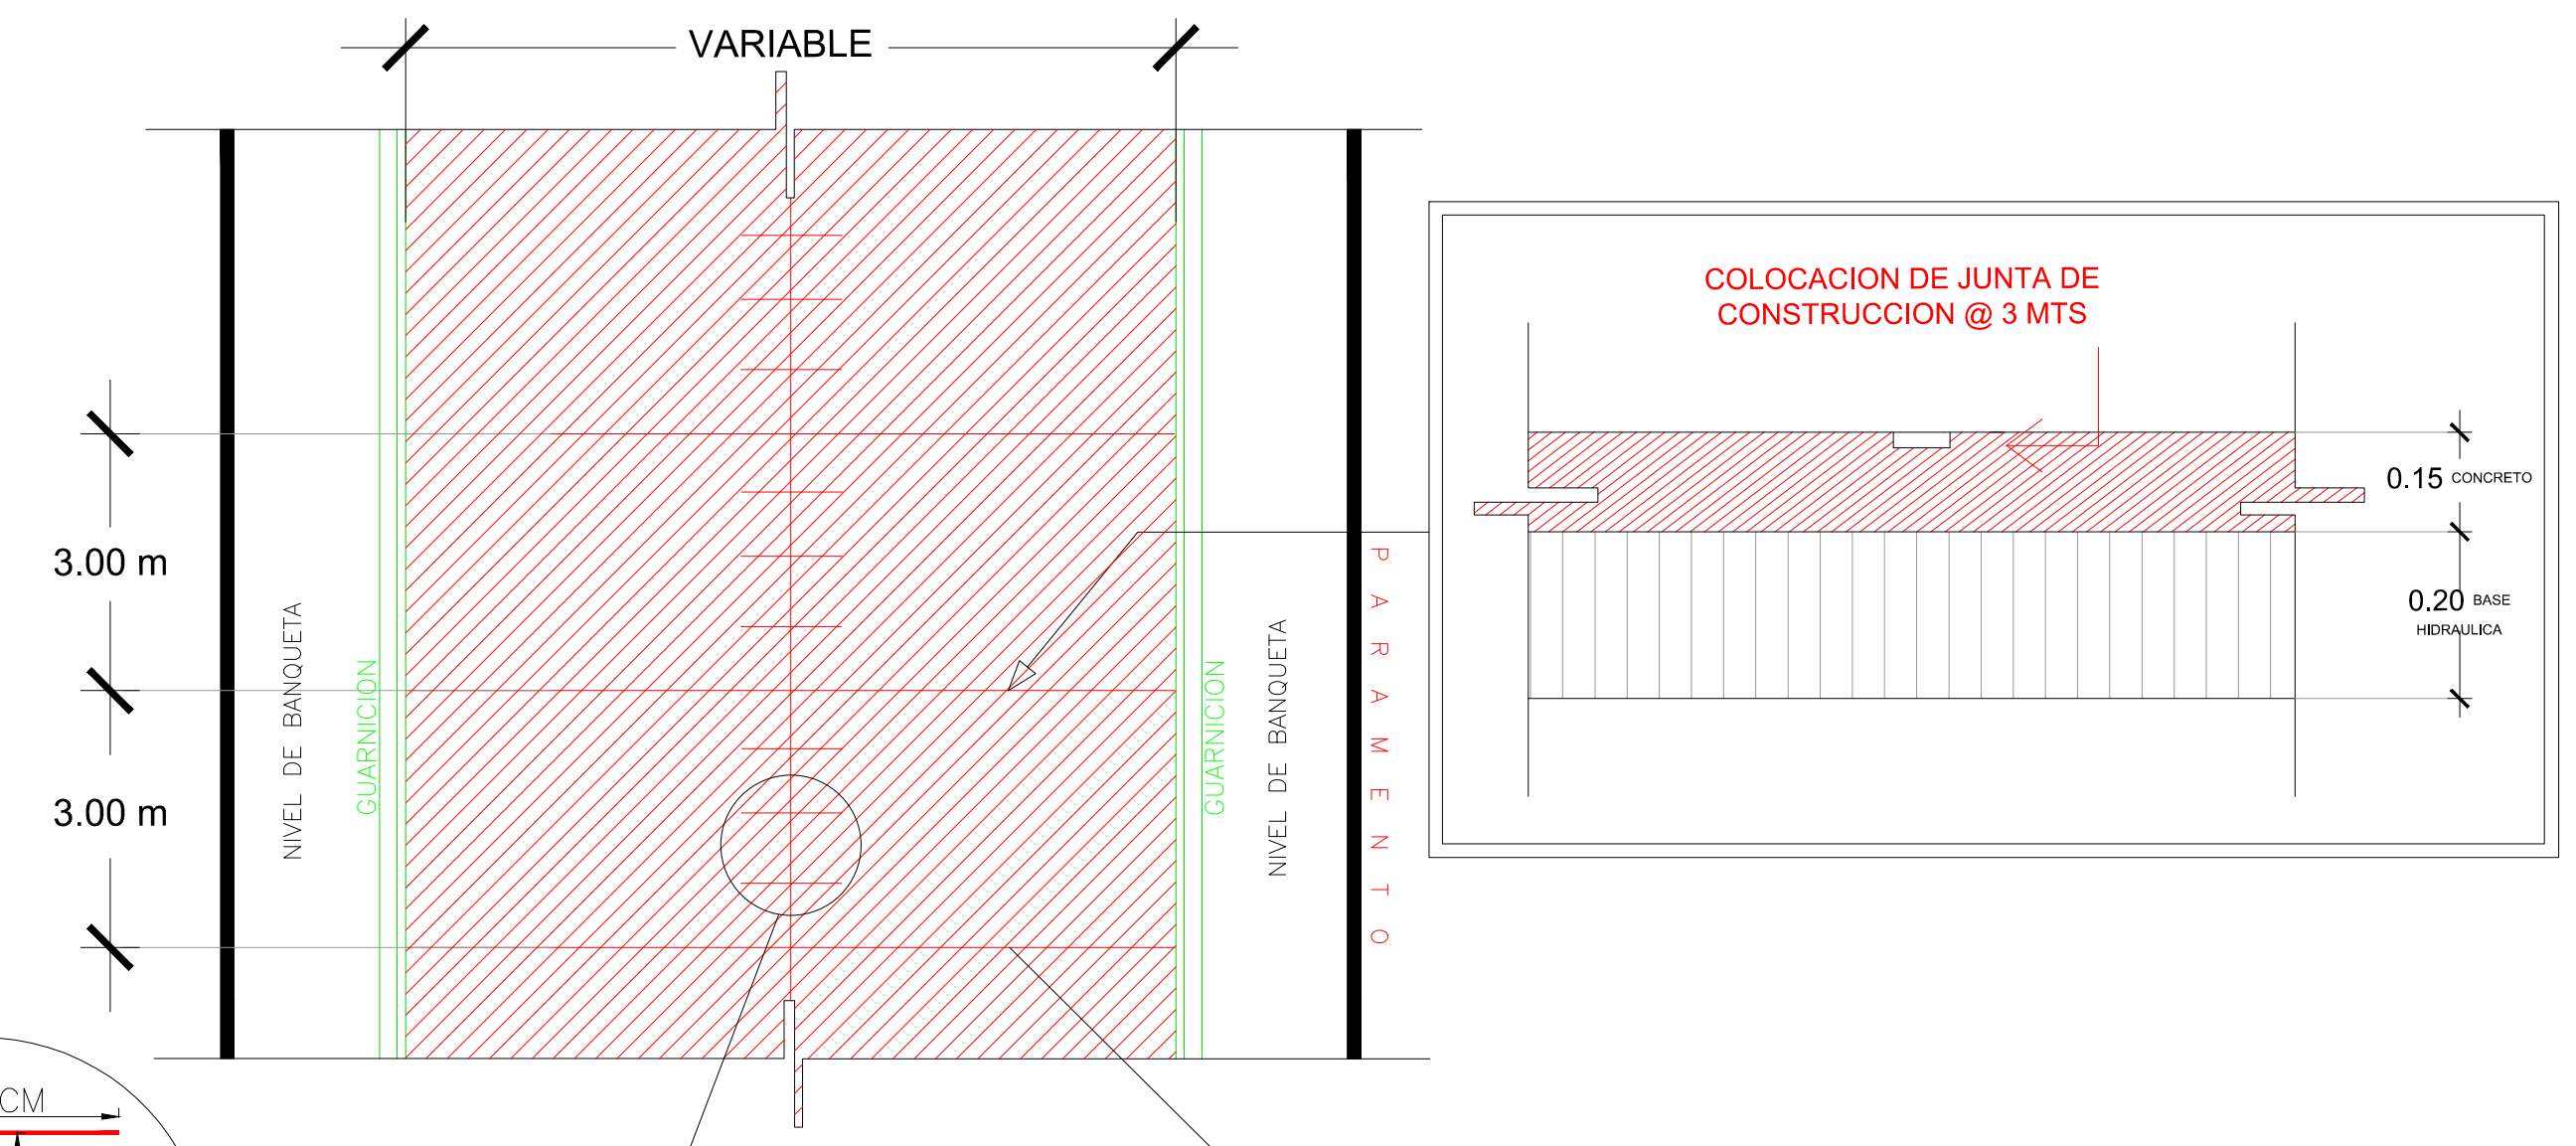

CALLE LOS LAMENTOS
SECCION TRANSVERSAL A-A'

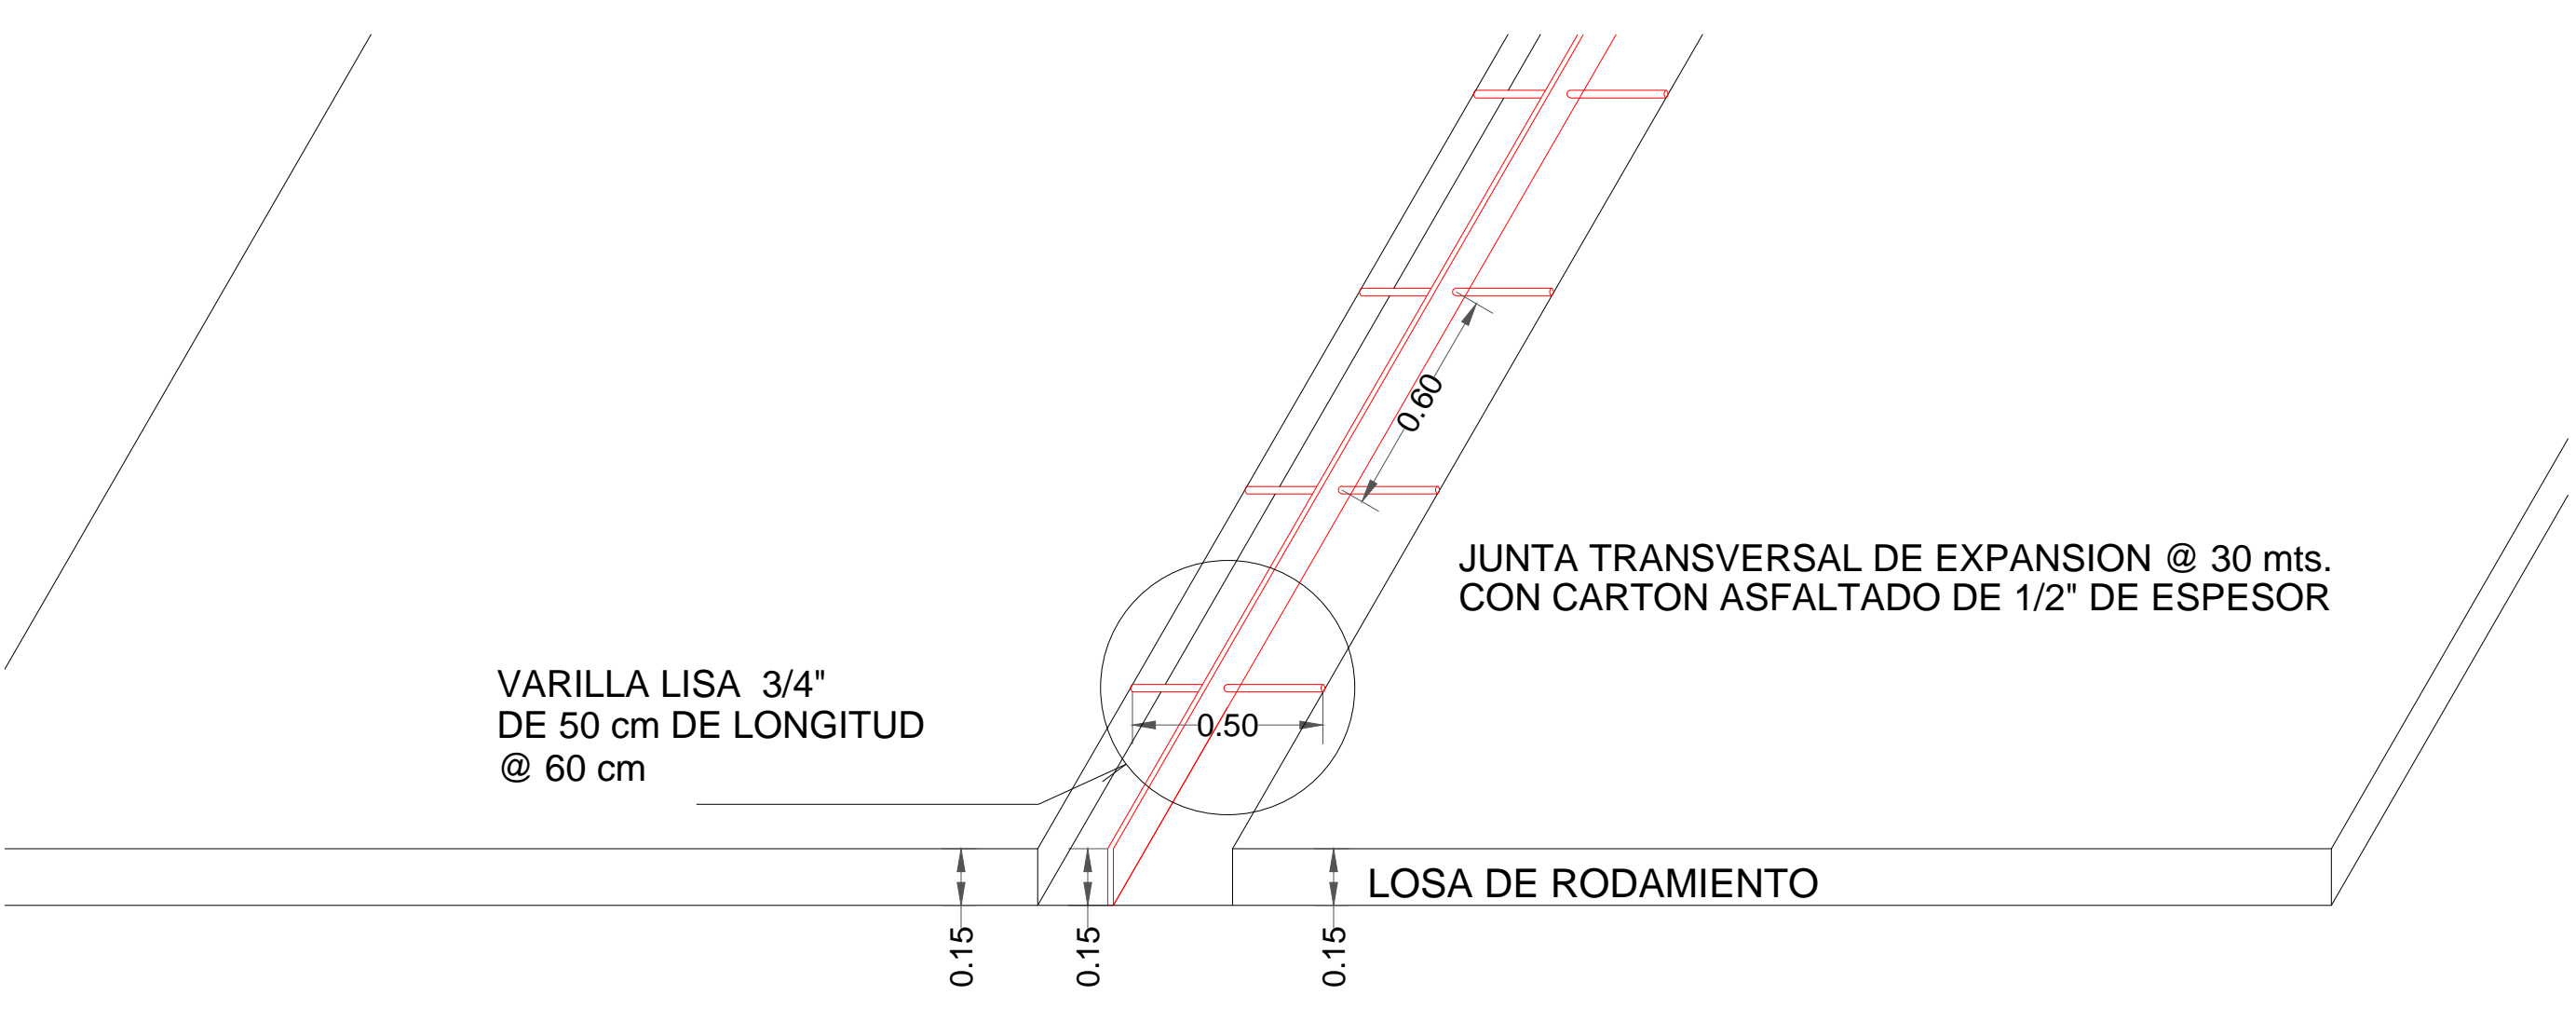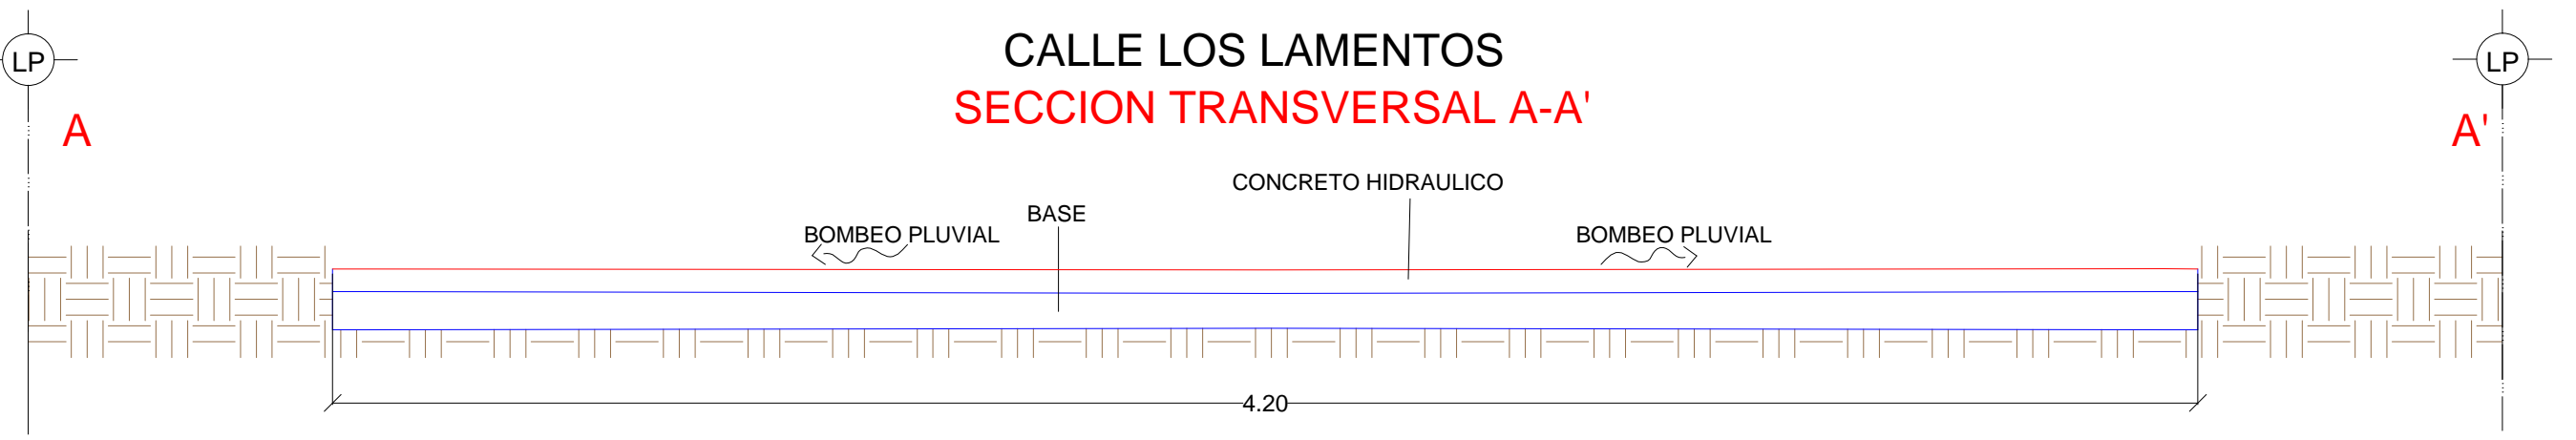

R. AYUNTAMIENTO DE REYNOSA, TAM.
SECRETARÍA DE OBRAS PÚBLICAS, DESARROLLO URBANO Y MEDIO AMBIENTE

| | | |
|---------------------------------------------------------|----------------|---|
| OBRA: PAVIMENTACION HIDRAULICA DE LA CALLE LOS LAMENTOS | PLANO: GEO-001 | FECHA: NOVIEMBRE 2017 |
| PLANO: GEOMETRICO | ESC: S/E | UBICACION: ENTRE CALLES LUCHA SOCIAL Y EJERCITO NACIONAL COLONIA: 1° DE MAYO CIUDAD: REYNOSA, TAMAULIPAS |

SECRETARIO DE OBRAS PÚBLICAS, DESARROLLO URBANO Y MEDIO AMBIENTE

ARQ. EDUARDO LÓPEZ ARIAS
SUB SECRETARIO DE OBRAS PÚBLICAS, Y CONSTRUCCIÓN

ING. LEOPOLDO RDZ SARMIENTO

DIRECCION DE PROYECTOS:

ING. ERICK MOJICA CASTRO

| | |
|------------------------------------|-------------------|
| JEFE DE INFRAESTRUCTURA Y VIALIDAD | PROYECTÓ |
| ING. CINTHIA PEREZ SOSA | ING. JESUS RIVERA |