
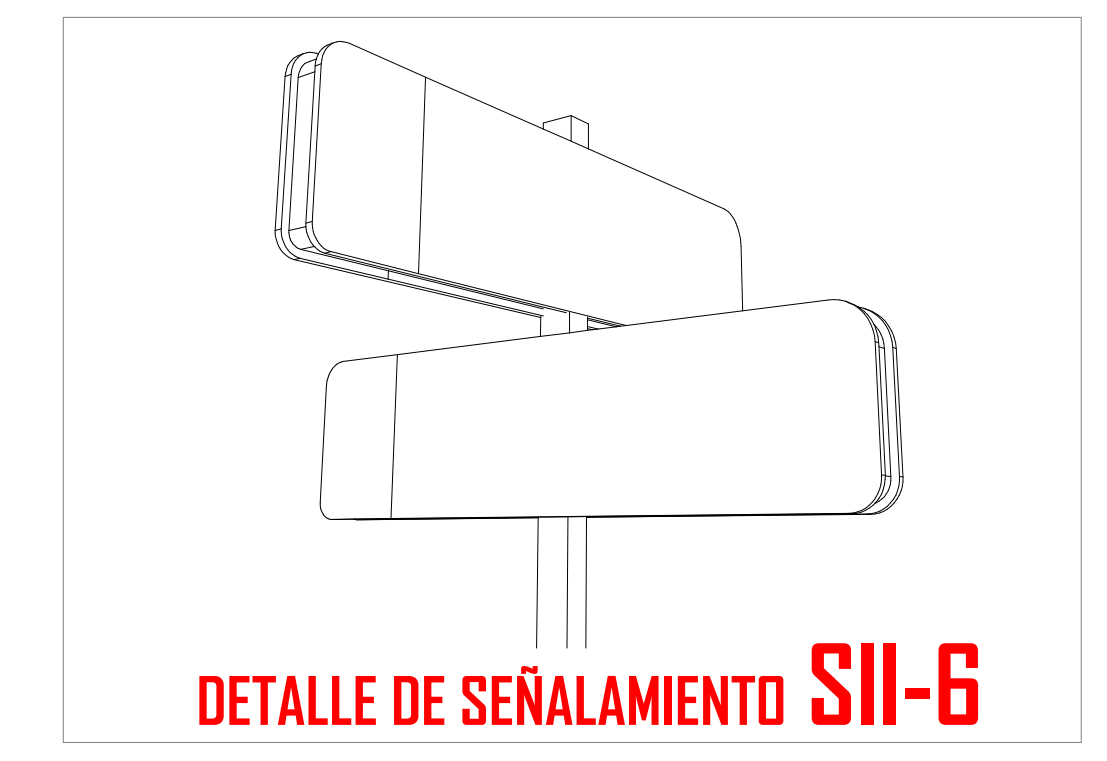
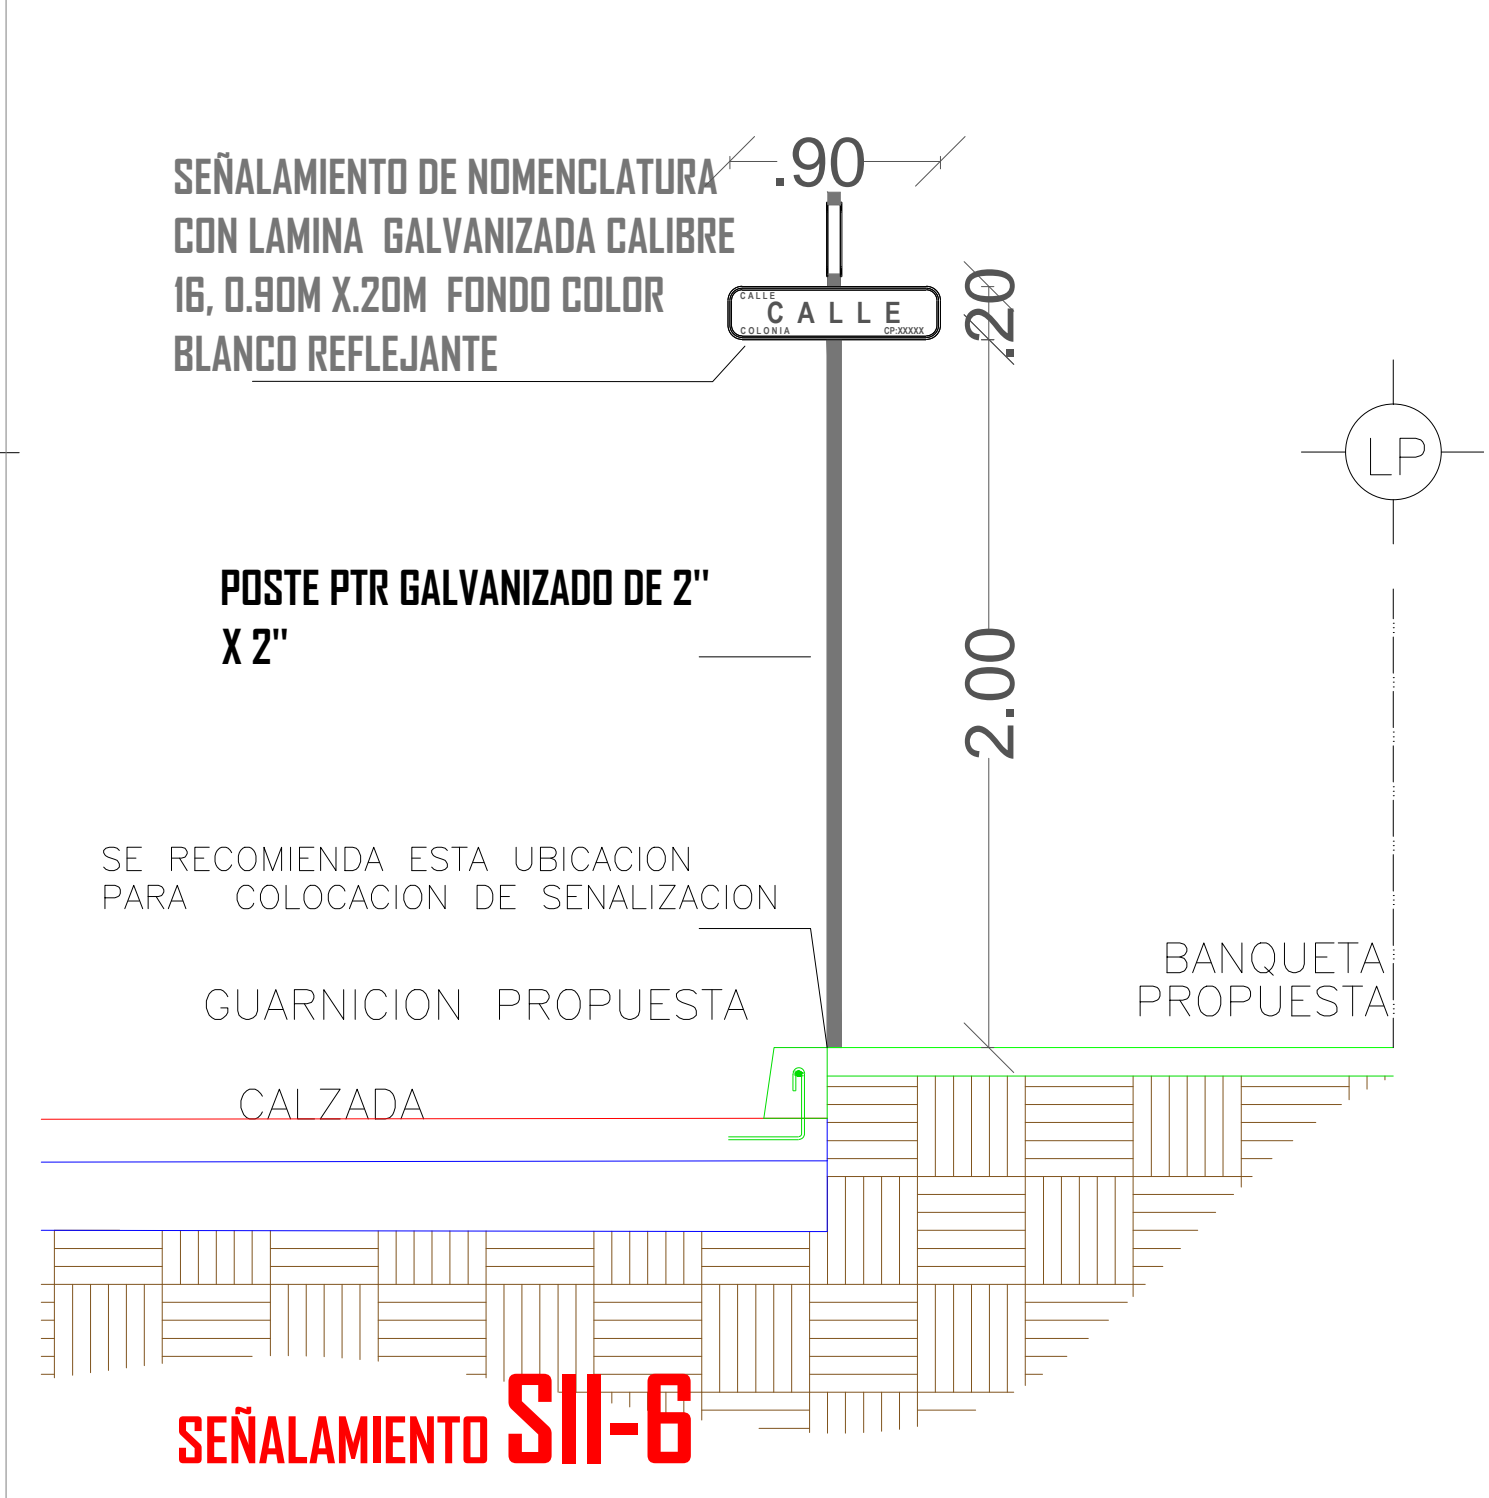


SIMBOLOGIA SEÑALIZACION

	INFORMATIVA NOMENCLATURA SII-6
	LIMITE DE VELOCIDAD SR-9

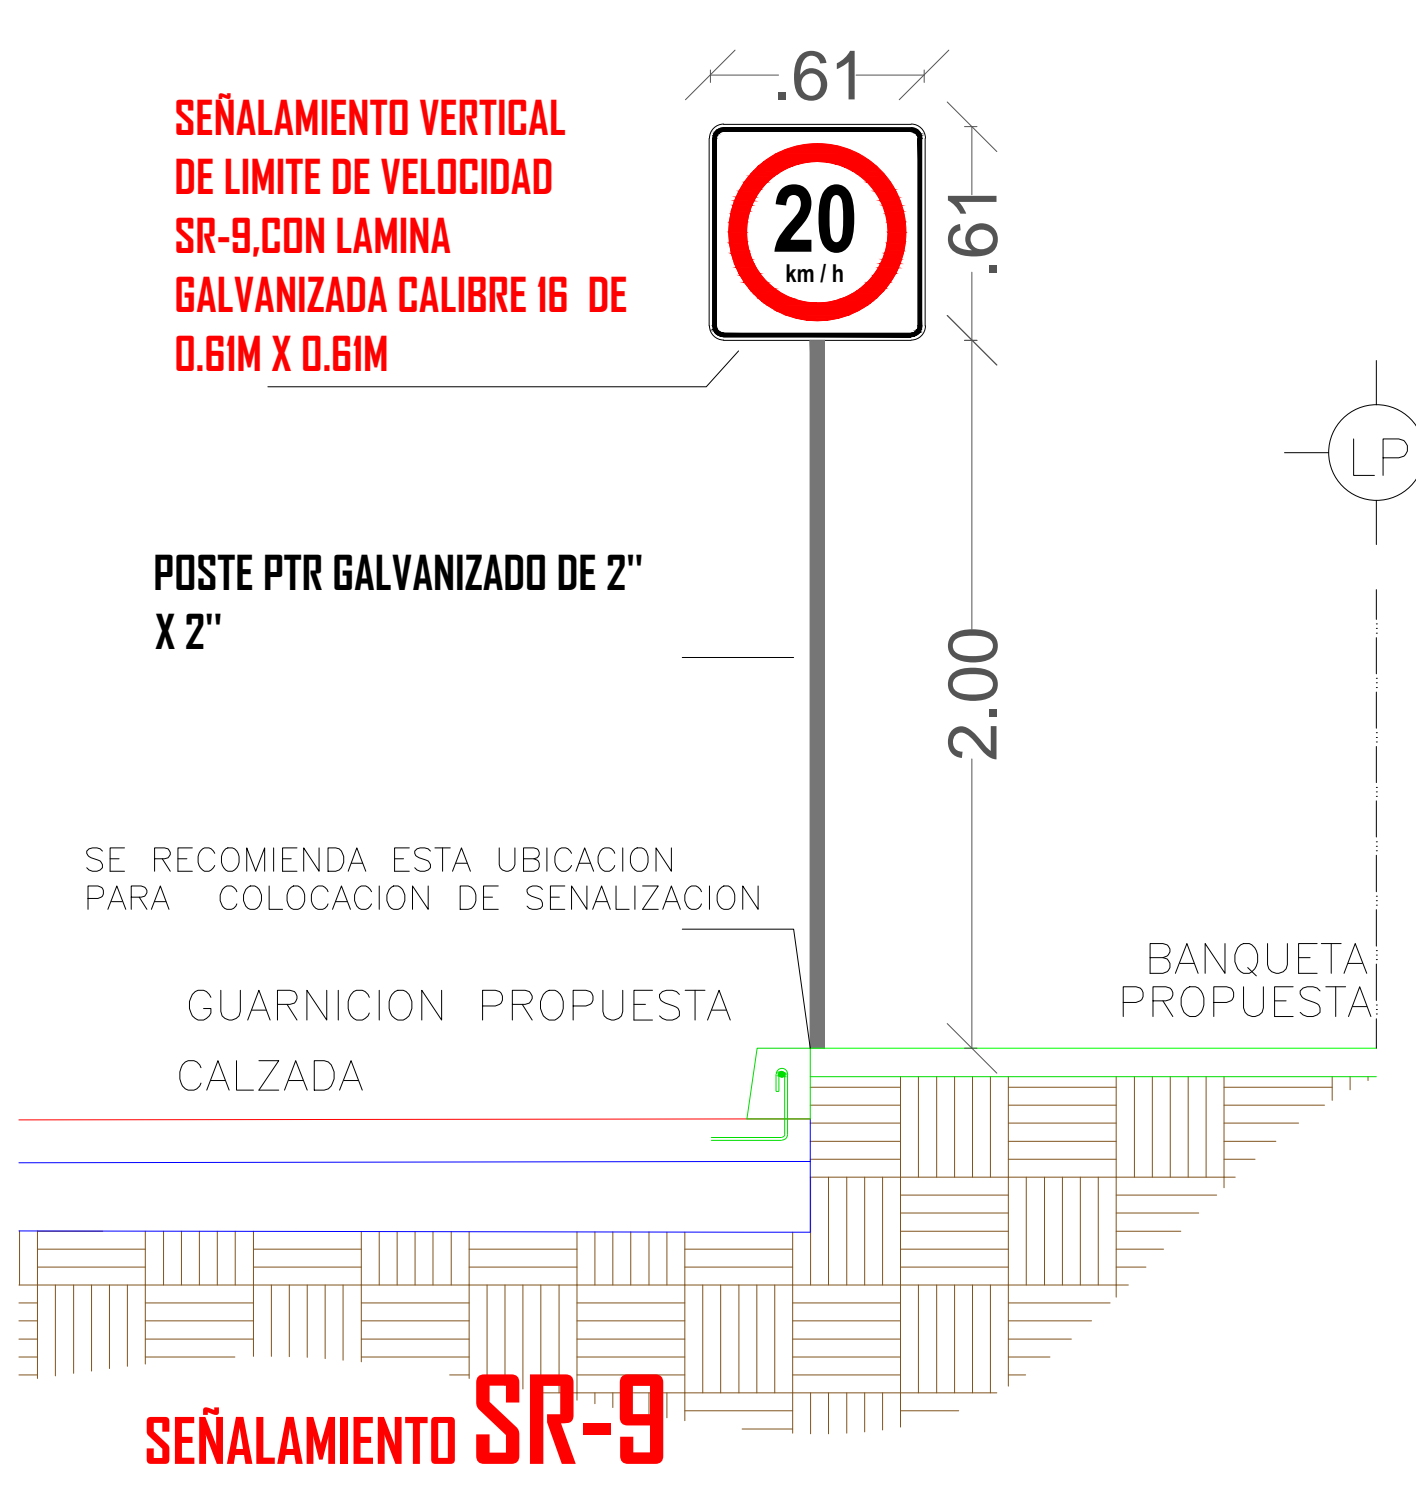

R. AYUNTAMIENTO DE REYNOSA, TAM.
SECRETARÍA DE OBRAS PÚBLICAS, DESARROLLO URBANO Y MEDIO AMBIENTE

OBRA: PAVIMENTACION HIDRAULICA DE LA CALLE LOS LAMENTOS	PLANO: SEÑ-001	FECHA: NOVIEMBRE 2017
PLANO: SEÑALAMIENTO	ESC: S/E	UBICACION: ENTRE CALLES LUCHA SOCIAL Y EJERCITO NACIONAL COLONIA: 1° DE MAYO CIUDAD: REYNOSA, TAMAULIPAS

SECRETARIO DE OBRAS PÚBLICAS, DESARROLLO URBANO Y MEDIO AMBIENTE

ARQ. EDUARDO LÓPEZ ARIAS
SUB SECRETARIO DE OBRAS PÚBLICAS, Y CONSTRUCCIÓN

ING. LEOPOLDO RDZ SARMIENTO

DIRECCION DE PROYECTOS:

ING. ERICK MOJICA CASTRO

JEFE DE INFRAESTRUCTURA Y VIALIDAD	PROYECTÓ
ING. CINTHIA PEREZ SOSA	ARQ. JESUS RIVERA