

UBICACIÓN



SIMBOLOGIA

	PROYECTO PAVIMENTACION ASFALTO
	PAVIMENTO EXISTENTE CONCRETO
	PAVIMENTO EXISTENTE ASFALTO
	TERRACERIA
	PARAMENTO
	CORDON EXISTENTE
	ANDADOR PROPUUESTO
	CORDON PROPUUESTO
	BANCO DE NIVEL
	POSTE DE C.F.E.
	POSTE DE TELEFONO
	POZO DE VISITA
	ESTANCADO DE AGUA
	ESCURRIMIENTO NATURAL

R. AYUNTAMIENTO DE REYNOSA, TAM.
SECRETARÍA DE OBRAS PÚBLICAS, DESARROLLO URBANO Y MEDIO AMBIENTE

OBRA: REHABILITACION DE PAVIMENTO ASFALTICO DE LA CALLE FUNDADORES CUERPO NTE.		PLANO: GEO-002	FECHA: FEBRERO 2018
PLANO: GEOMETRICO	ESC: S/E	UBICACION: ENTRE CALLES NOGAL Y RIO MANTE. COLONIA: RIBEREÑA CIUDAD: REYNOSA, TAMAULIPAS	

SECRETARIO DE OBRAS PÚBLICAS,
DESARROLLO URBANO Y MEDIO AMBIENTE

ARQ. EDUARDO LÓPEZ ARIAS
SUB SECRETARIO DE OBRAS PÚBLICAS, Y CONSTRUCCIÓN

ING. LEOPOLDO RODRIGUEZ SARMIENTO

DIRECCION DE PROYECTOS:



ING. ERICK MOJICA CASTRO

JEFE DE INFRAESTRUCTURA Y VIALIDAD

ING. CINTHIA PEREZ SOSA

PROYECTÓ

ING. JULIA ZÚNIGA PÉREZ

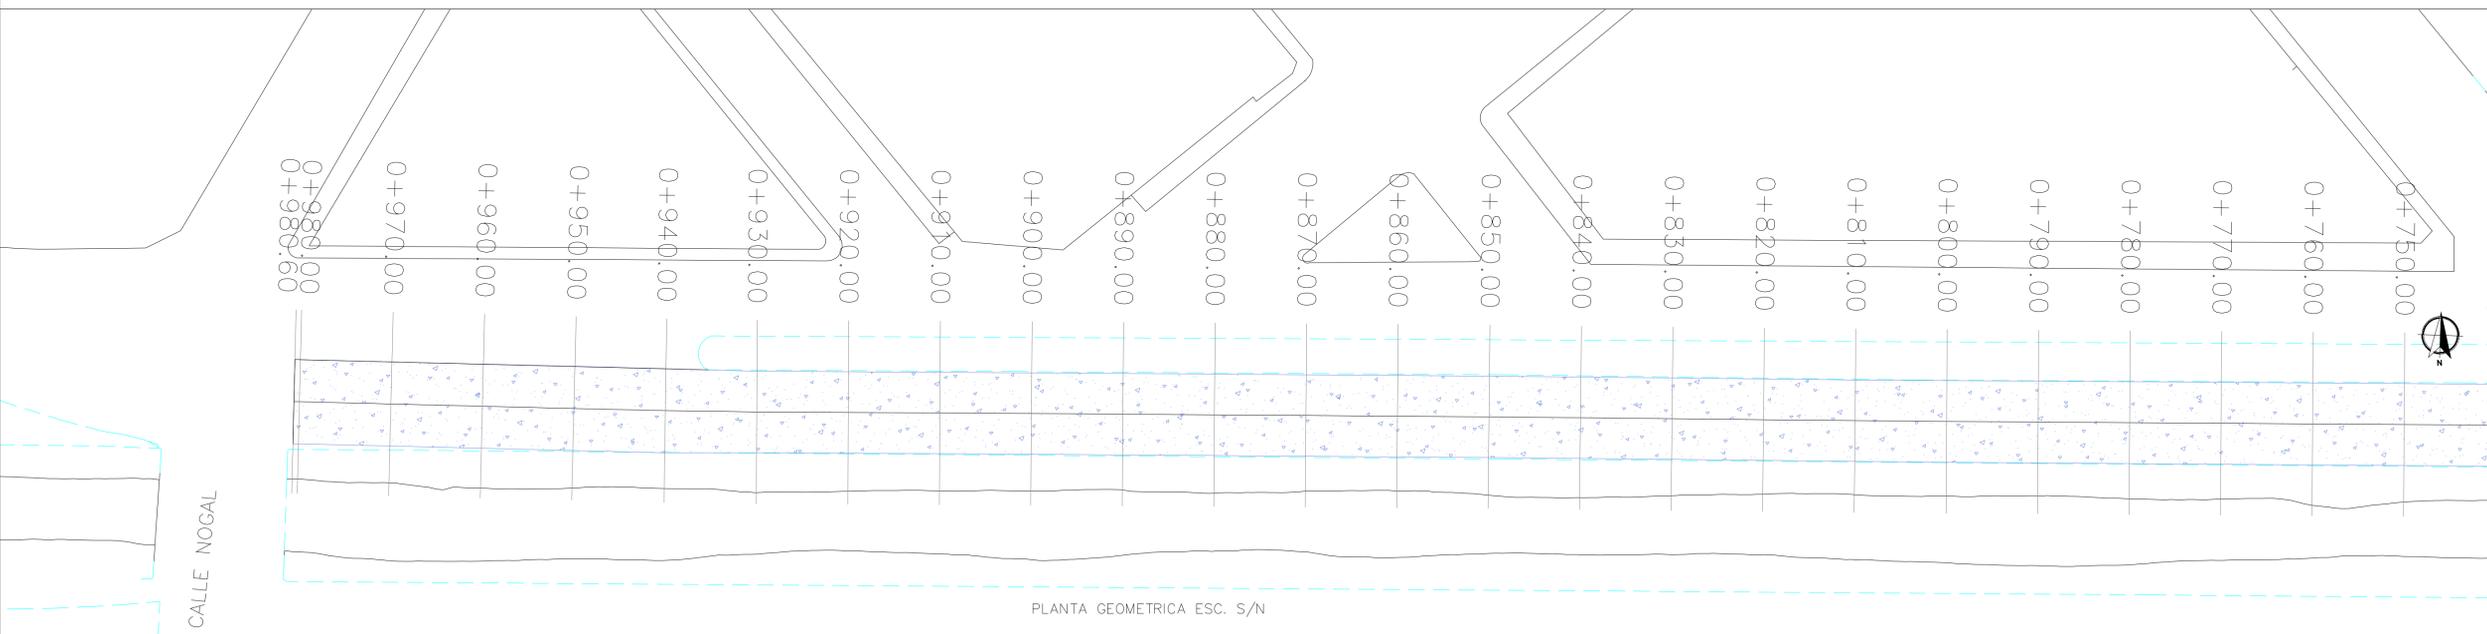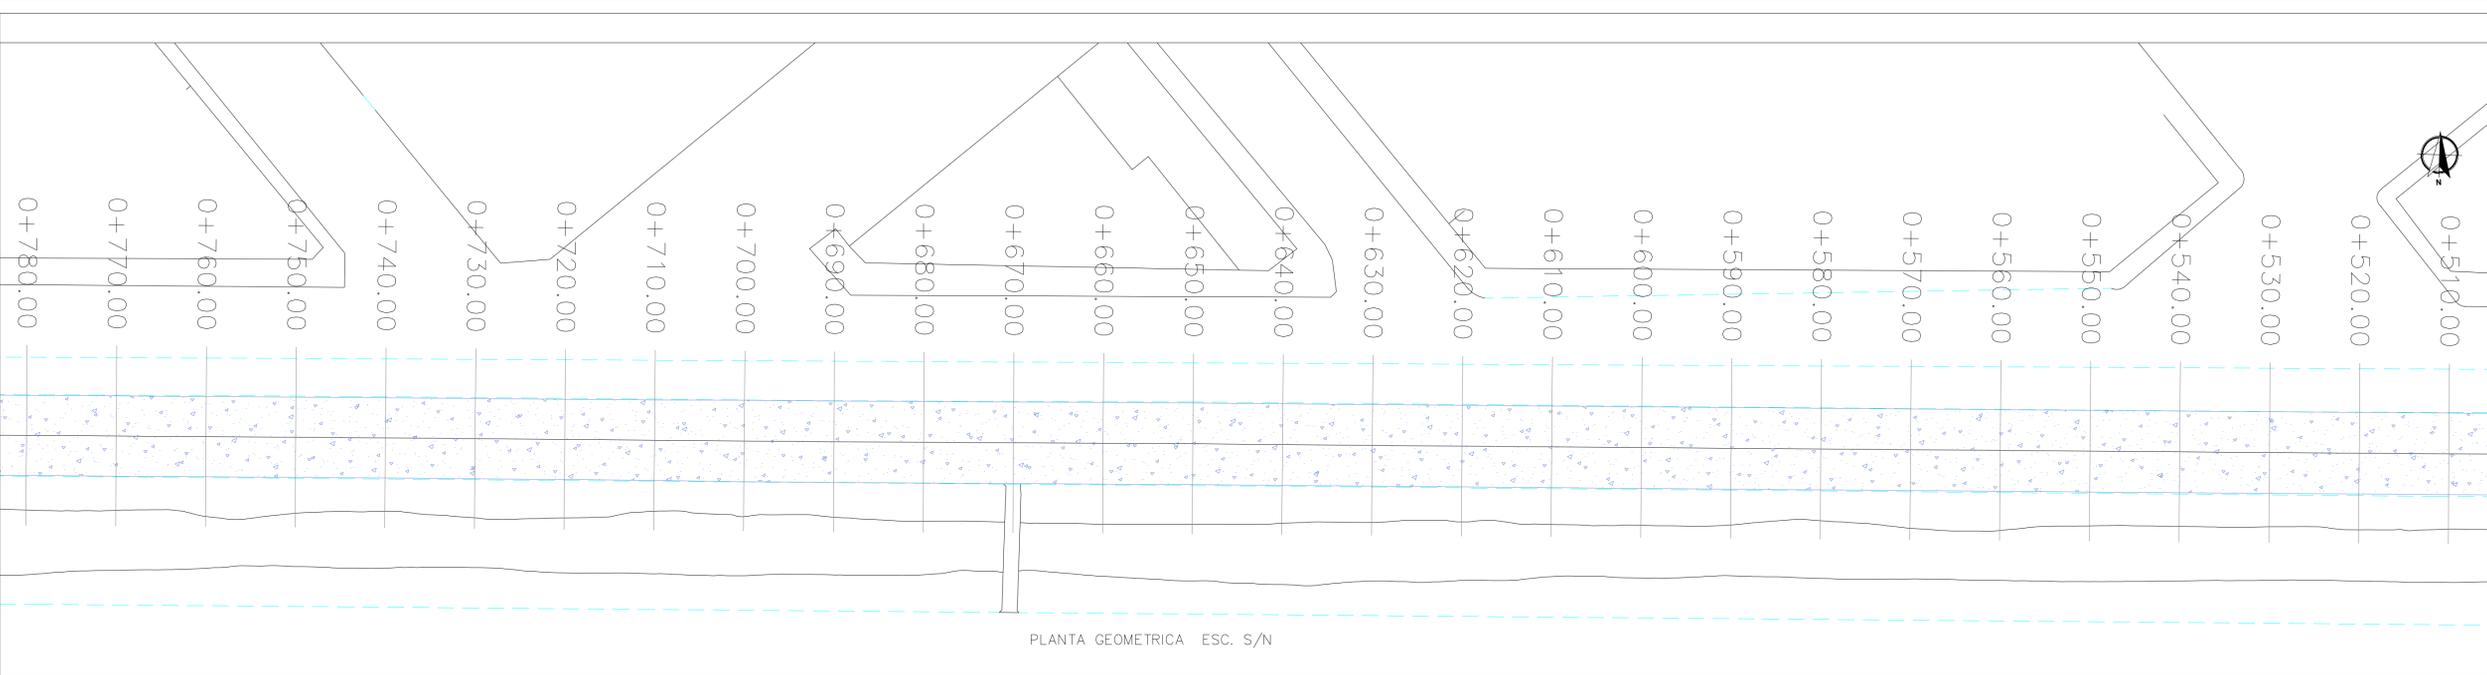

DETALLE DE REHABILITACION PAVIMENTO ASFALTICO

