




PLANTA GEOMETRICA ESC. S/N

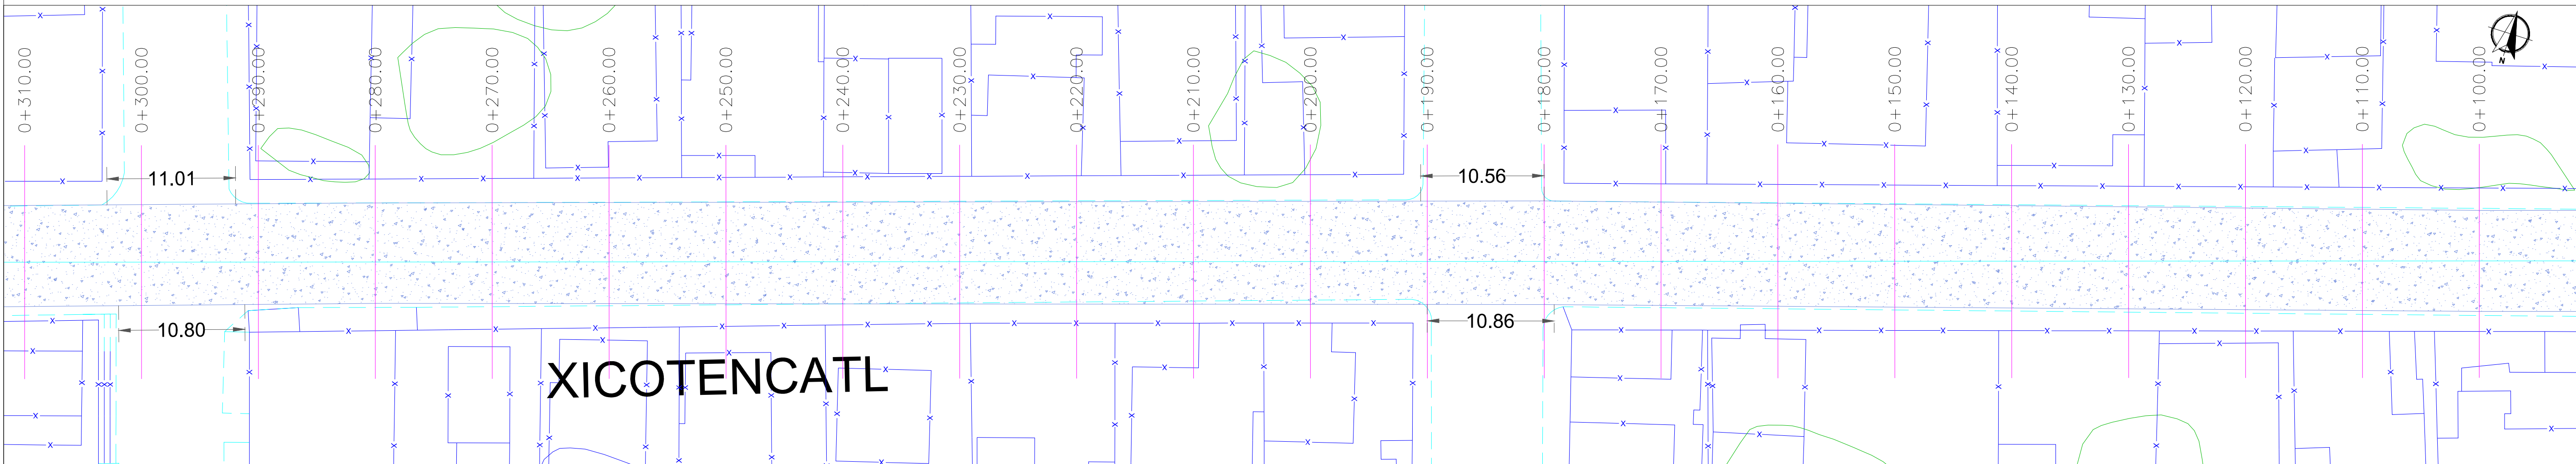

PLANTA GEOMETRICA ESC. S/N

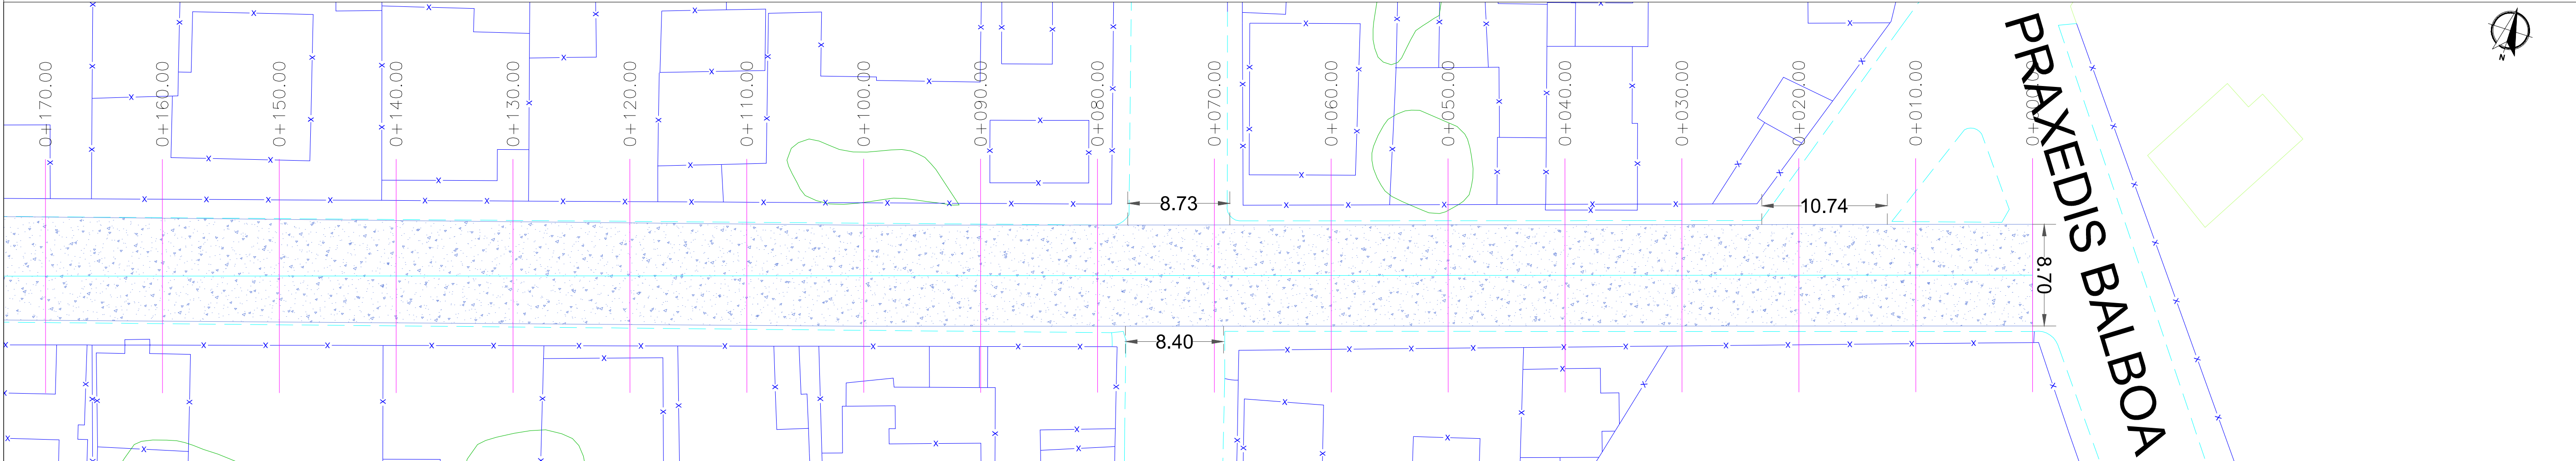

PLANTA GEOMETRICA ESC. S/N

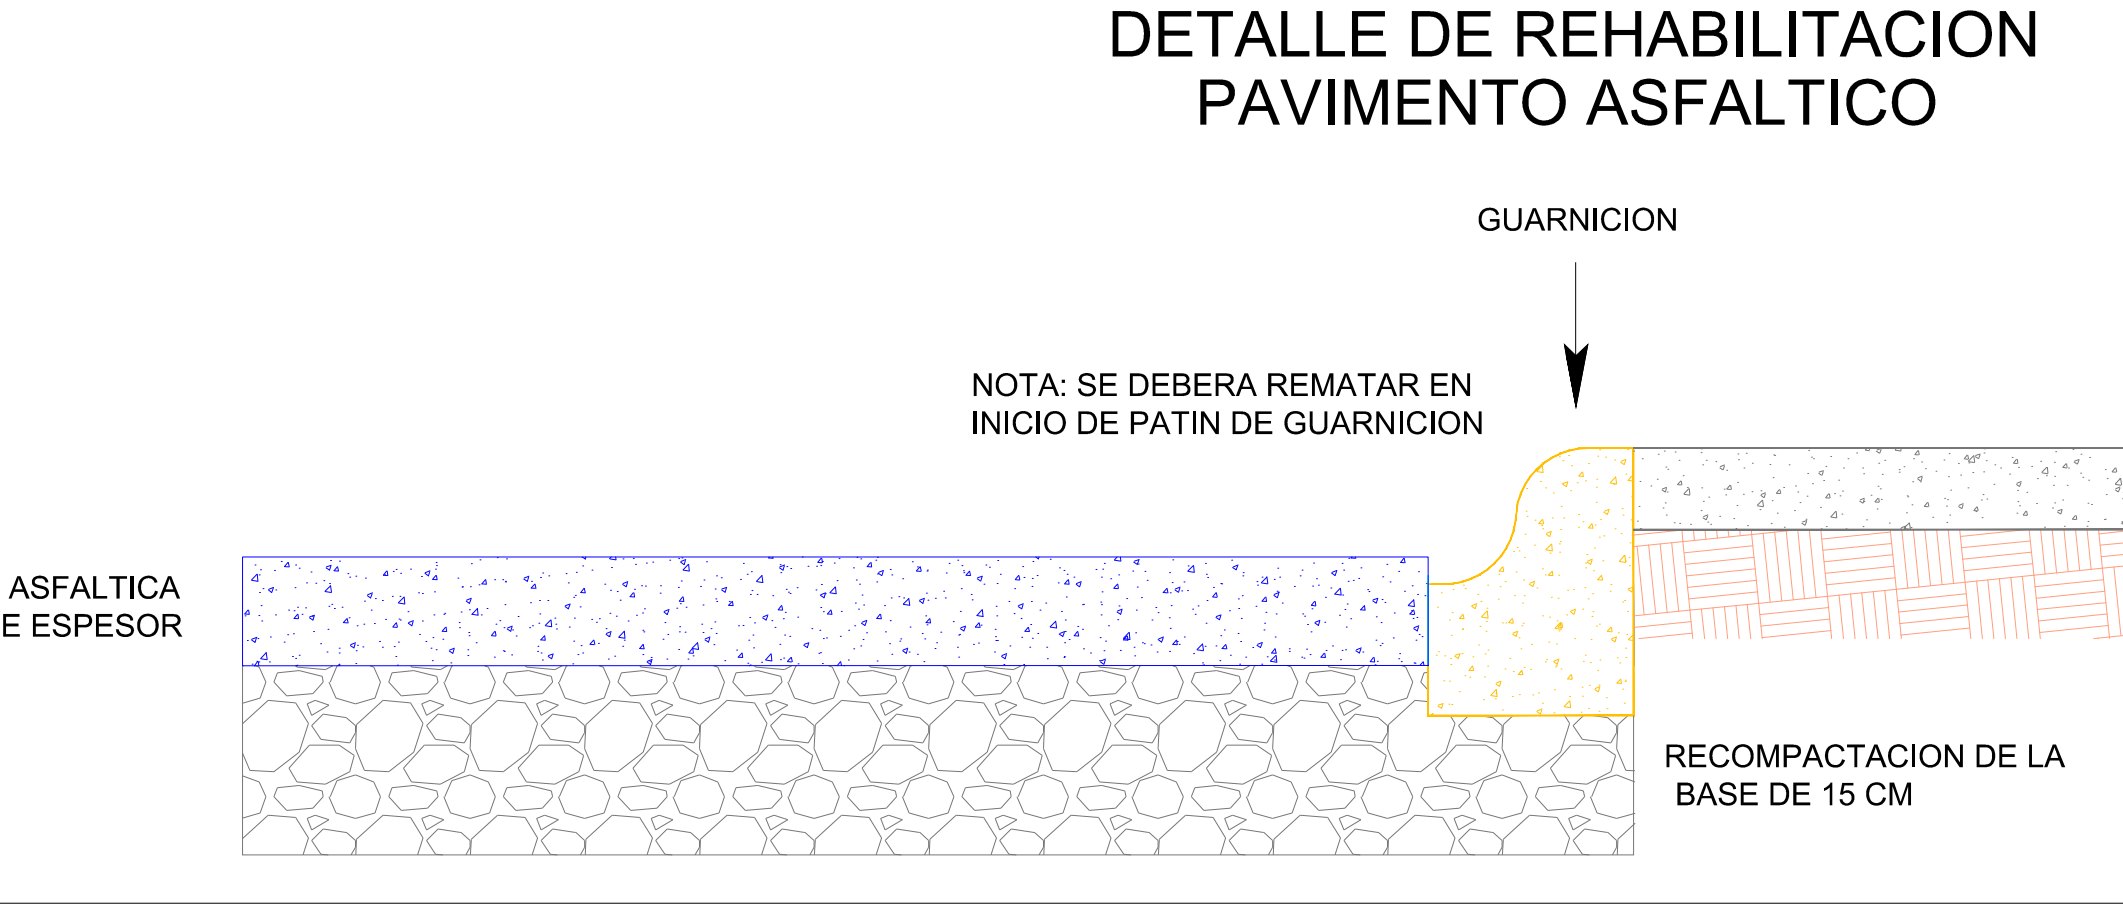

UBICACIÓN

SIMBOLOGIA

	REHABILITACION DE PAVIMENTO
	PAVIMENTO EXISTENTE CONCRETO
	PAVIMENTO EXISTENTE ASFALTO
	TERRACERIA
	PARAMENTO
	CORDON EXISTENTE

R. AYUNTAMIENTO DE REYNOSA, TAM.
SECRETARÍA DE OBRAS PÚBLICAS, DESARROLLO URBANO Y MEDIO AMBIENTE

OBRA: REHABILITACION DE PAVIMENTO DE LA CALLE XICOTENCATL	PLANO: GEO-001	FECHA: FEBRERO 2018
PLANO: GEOMETRICO	ESC: S/E	UBICACION: ENTRE CALLES PUENTE CALDERON Y PRAXEDIS BALBOA COLONIA: HIDALGO CD: REYNOSA, TAMPS

SECRETARIO DE OBRAS PÚBLICAS,
DESARROLLO URBANO Y MEDIO AMBIENTE

ARQ. EDUARDO LÓPEZ ARIAS
SUB SECRETARIO DE OBRAS PÚBLICAS, Y CONSTRUCCIÓN

ING. LEOPOLDO RODRIGUEZ SARMIENTO

DIRECCION DE PROYECTOS:

ING. ERICK MOJICA CASTRO

JEFE DE INFRAESTRUCTURA Y VIALIDAD	PROYECTÓ
ING. CINTHIA PEREZ SOSA	ARQ. JORGE CERVANTES