

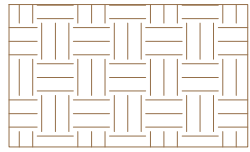
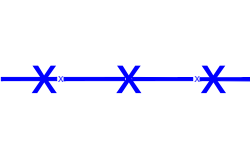


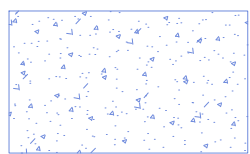





SIMBOLOGIA



	PROYECTO PAVIMENTACION HIDRAULICA
	REHABILITACION PAVIMENTO ASFALTICO
	TERRACERIA
	PARAMENTO
	CORDON EXISTENTE
	ANDADOR PROPUESTO



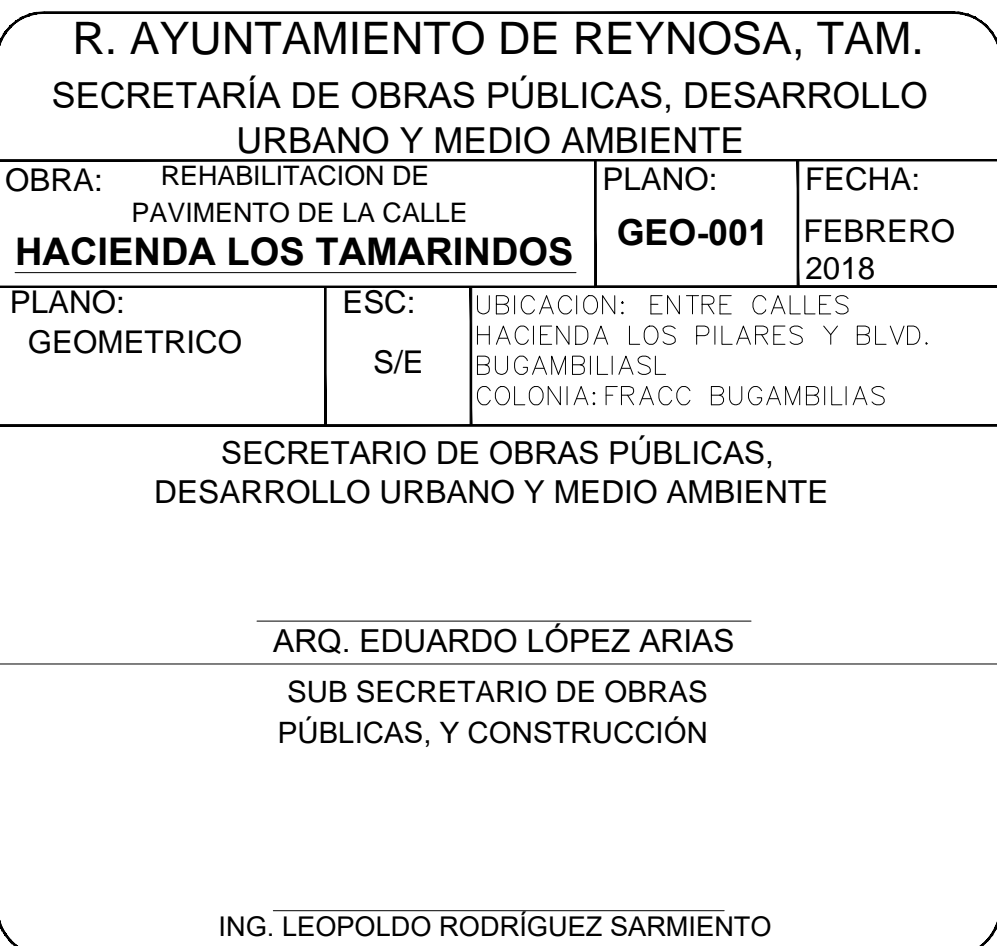DIRECCION DE PROYECTOS:	
ING. ERICK MOJICA CASTRO	
JEFE DE INFRAESTRUCTURA Y VIALIDAD	PROYECTO
ING. CINTHIA PEREZ SOSA	ARQ. JORGE CERVANTES

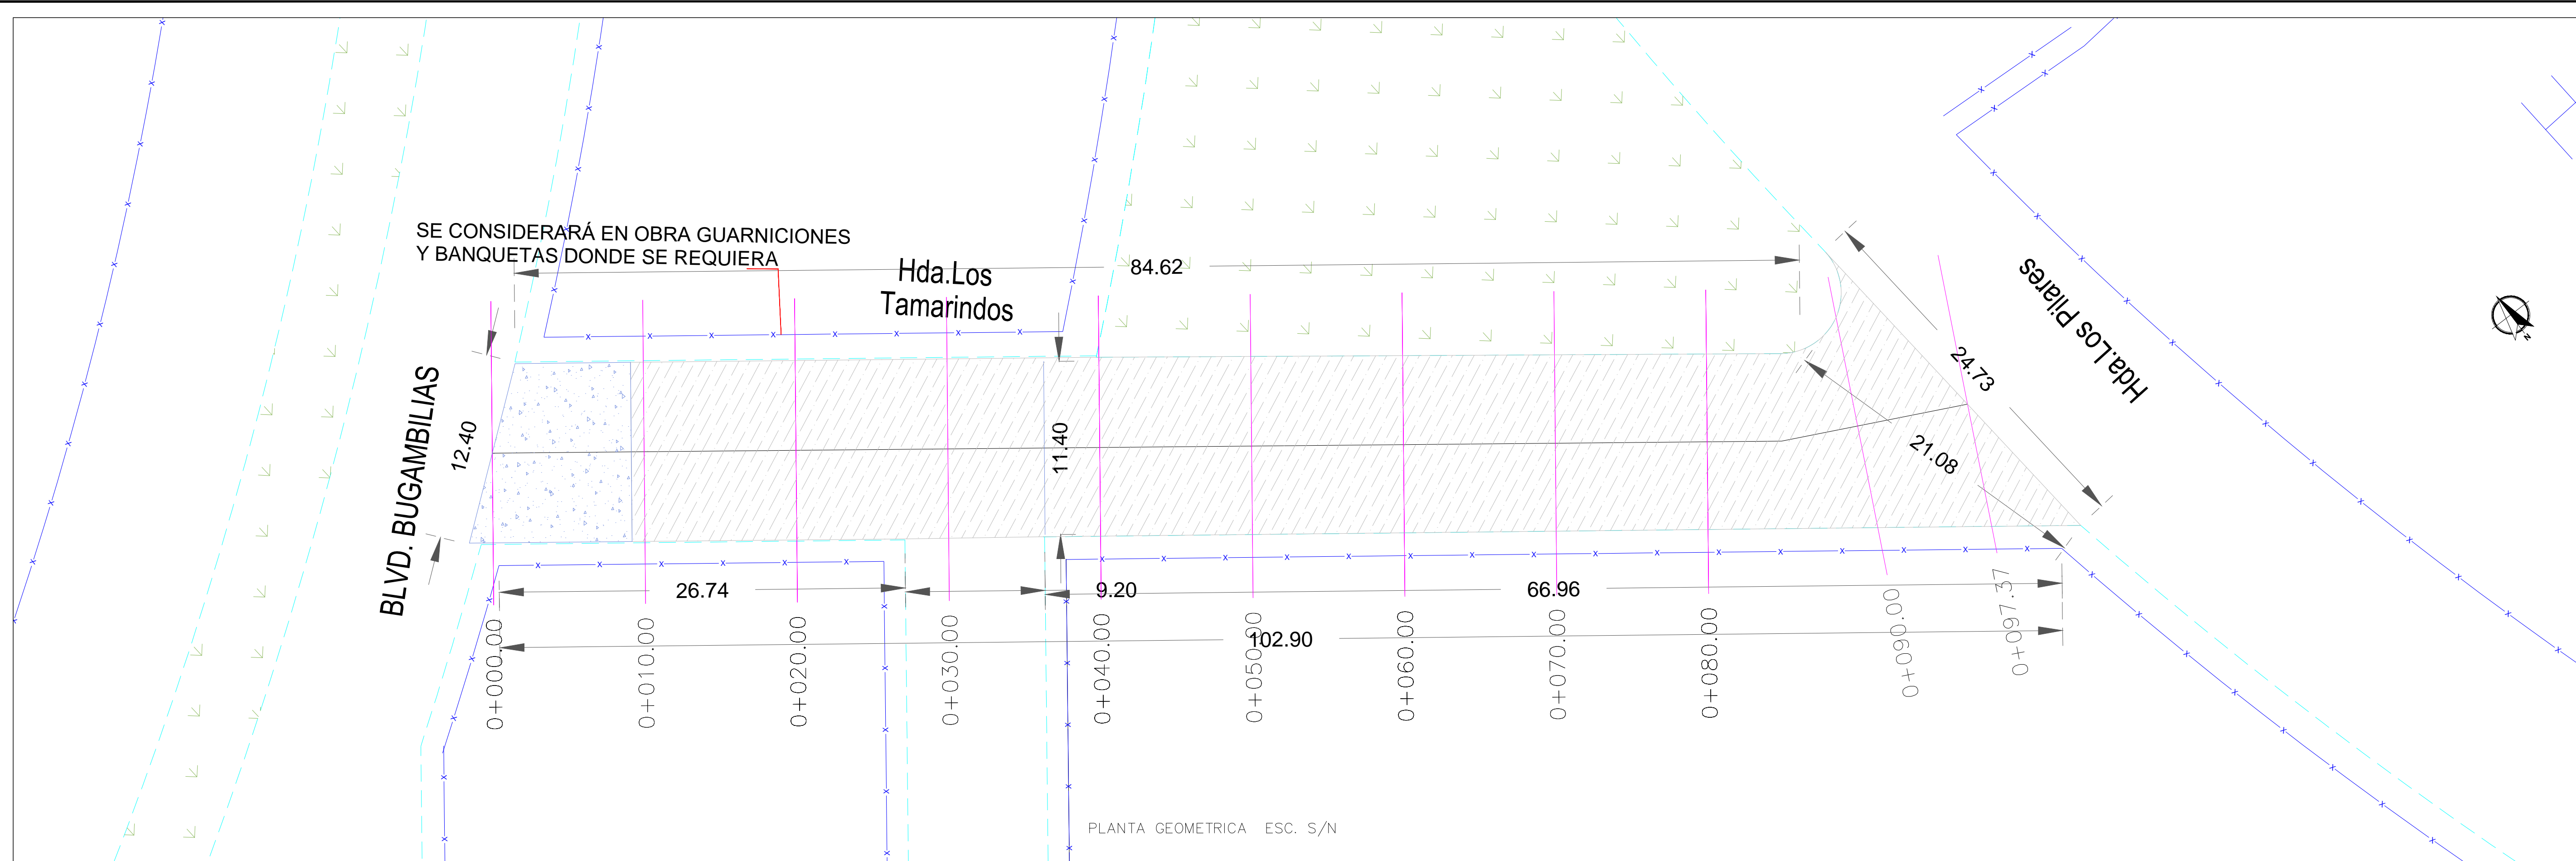

DETALLE DE REHABILITACION PAVIMENTO ASFALTICO

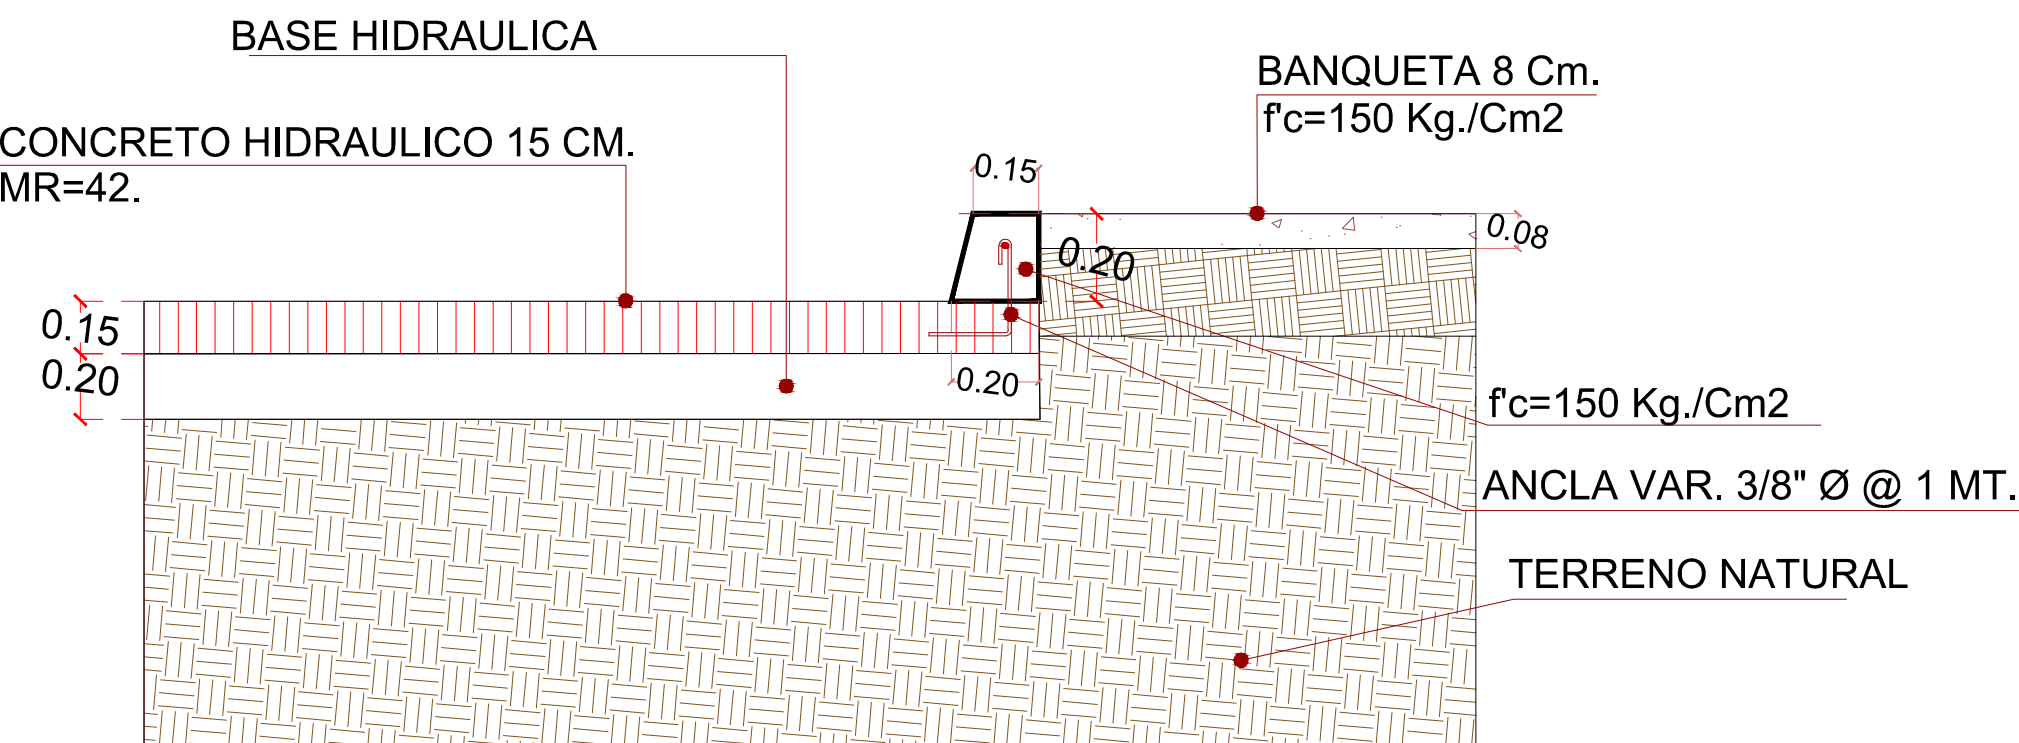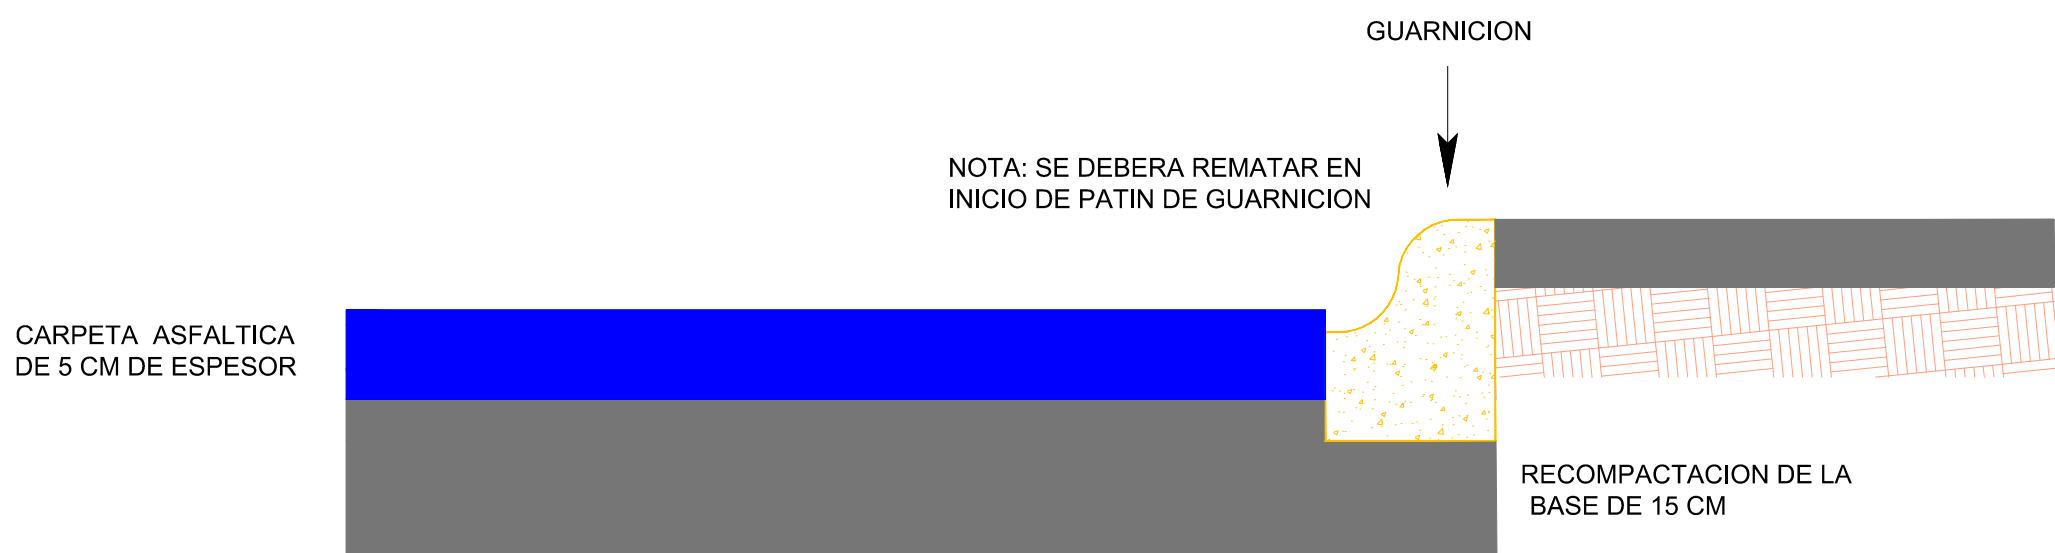

DETALLE DE GUARNICION TRAPEZOIDAL

