


PLANTA GEOMETRICA ESC. S/N

DETALLE DE REHABILITACION PAVIMENTO ASFALTICO

CARPETA ASFALTICA
DE 5 CM DE ESPESOR

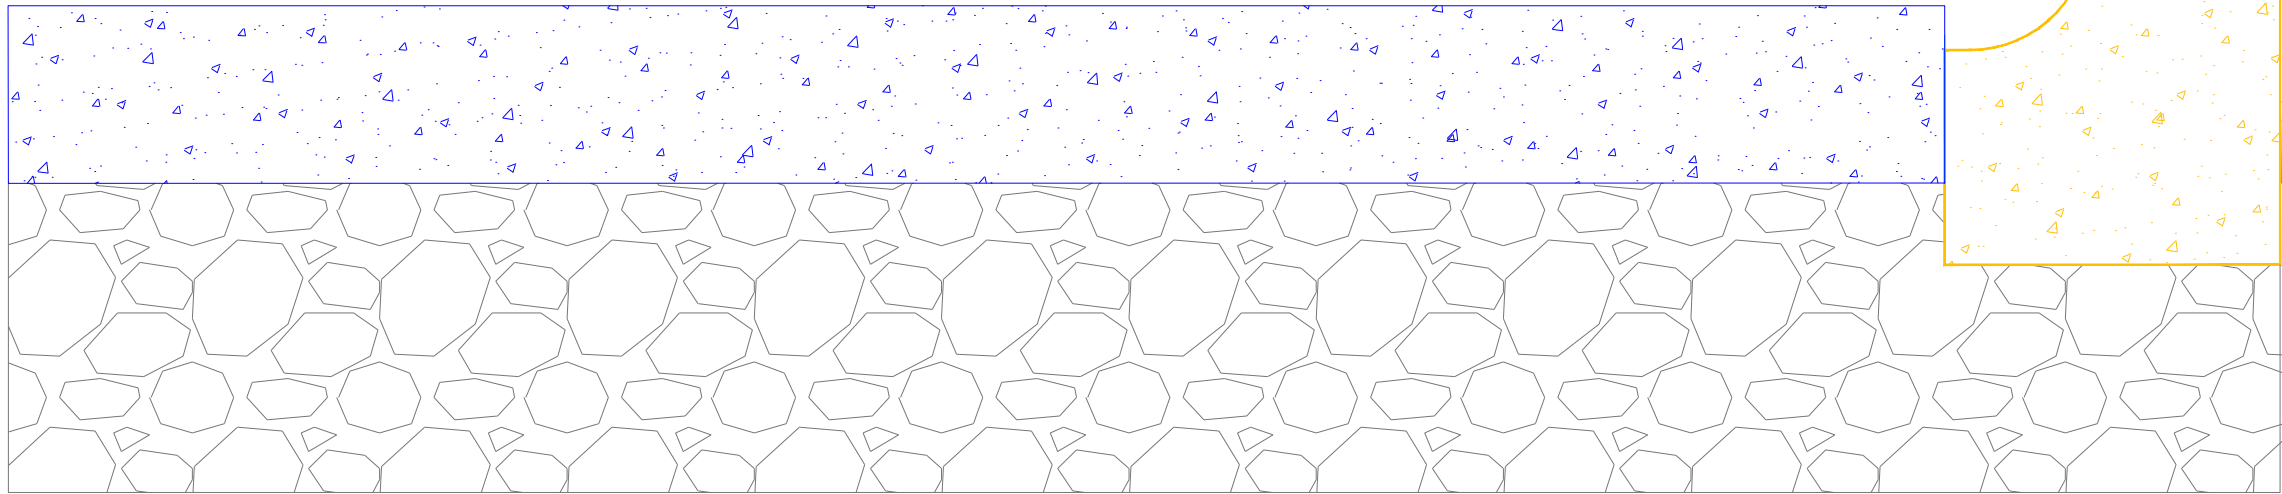

RECOMPACTACION DE LA
BASE DE 15 CM



UBICACIÓN



SIMBOLOGIA	
	PROYECTO PAVIMENTACION ASFALTO
	PAVIMENTO EXISTENTE CONCRETO
	PAVIMENTO EXISTENTE ASFALTO
	TERRACERIA
	PARAMENTO
	CORDON EXISTENTE
	CORDON PROPUESTO
	BANCO DE NIVEL
	POSTE DE C.F.E.
	POSTE DE TELEFONO
	POZO DE VISITA
	ESTANCADO DE AGUA
	ESCURRIMIENTO NATURAL



R. AYUNTAMIENTO DE REYNOSA, TAM. SECRETARÍA DE OBRAS PÚBLICAS, DESARROLLO URBANO Y MEDIO AMBIENTE		
OBRA: REHABILITACION DE PAVIMENTO DE LA CALLE ARGENTINA	PLANO: GEO-001	FECHA: FEBRERO 2017
PLANO: GEOMETRICO	ESC: S/E	UBICACION: ENTRE BLVD. ACAPULCO Y TEPIC COLONIA: AMPL. RODRIGUEZ CIUDAD: REYNOSA, TAMAULIPAS
SECRETARIO DE OBRAS PÚBLICAS, DESARROLLO URBANO Y MEDIO AMBIENTE		
ARQ. EDUARDO LÓPEZ ARIAS SUB SECRETARIO DE OBRAS PÚBLICAS, Y CONSTRUCCIÓN		
ING. LEOPOLDO RODRÍGUEZ SARMIENTO		
DIRECCION DE PROYECTOS:		
ING. ERICK MOJICA CASTRO		
JEFE DE INFRAESTRUCTURA Y VIALIDAD	PROYECTÓ	
ING. CINTHIA PEREZ SOSA	ING. JULIA ZUÑIGA PEREZ	