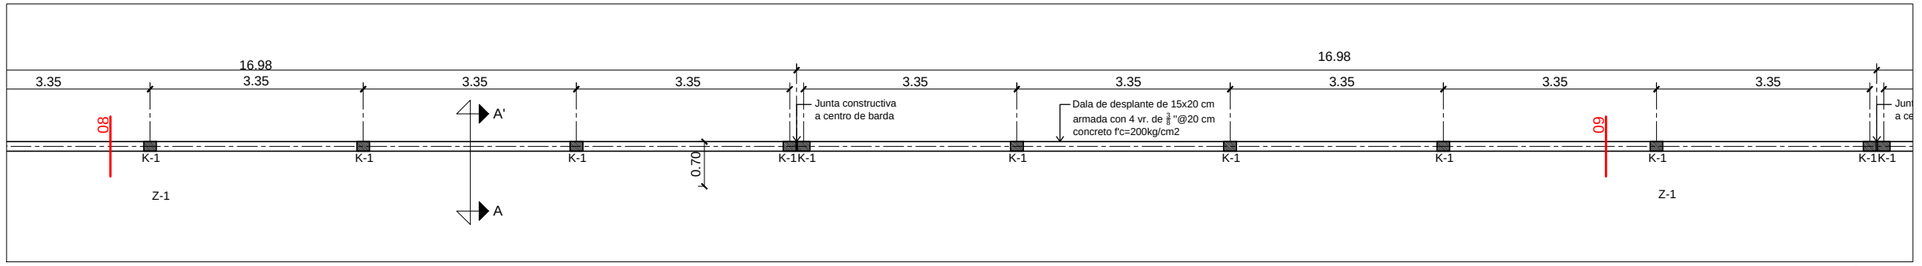

EJE 4 TRAMO 8-9

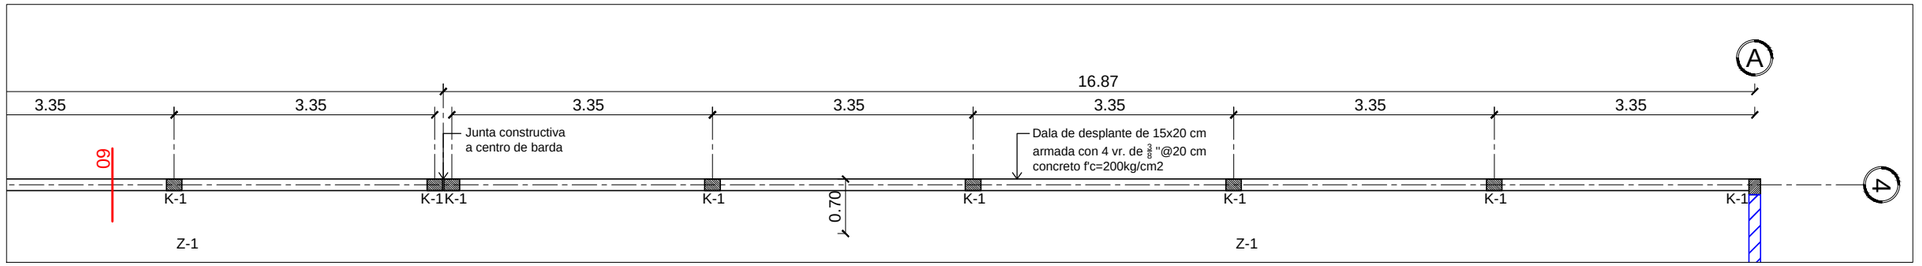

EJE 4 TRAMO 9-10

AYUNTAMIENTO
REYNOSA
2016 - 2018

UBICACIÓN

SIMBOLOGÍA

- Barda existente
- Malla ciclónica existente

R. AYUNTAMIENTO DE REYNOSA, TAM.
SECRETARÍA DE OBRAS PÚBLICAS, DESARROLLO URBANO Y MEDIO AMBIENTE

OBRA:	PLANO:	ESCALA:
CONTRUCCION DE BARDA	**CIM-02**	S/E

PLANO:	UBICACIÓN:
CIMENTACION	CALLE GRIEGOS 6 FRACCIONAMIENTO PIRAMIDES CD. REYNOSA, TAMAULIPAS

SECRETARIO DE OBRAS PÚBLICAS,
DESARROLLO URBANO Y MEDIO AMBIENTE

ARQ. EDUARDO LÓPEZ ARIAS

SUBSECRETARIO DE OBRAS
PÚBLICAS Y CONSTRUCCIÓN

ING. LEOPOLDO RDZ. SARMIENTO

DIRECCION DE PROYECTOS:

ING. ERICK MOJICA CASTRO

PROYECTÓ

ARQ. ESTIVALY MORENO PÉREZ

FECHA: MARZO DE 2017