




UBICACION

Barda perimetral
Escuela Matias S. Canales
Fracc. Piramides

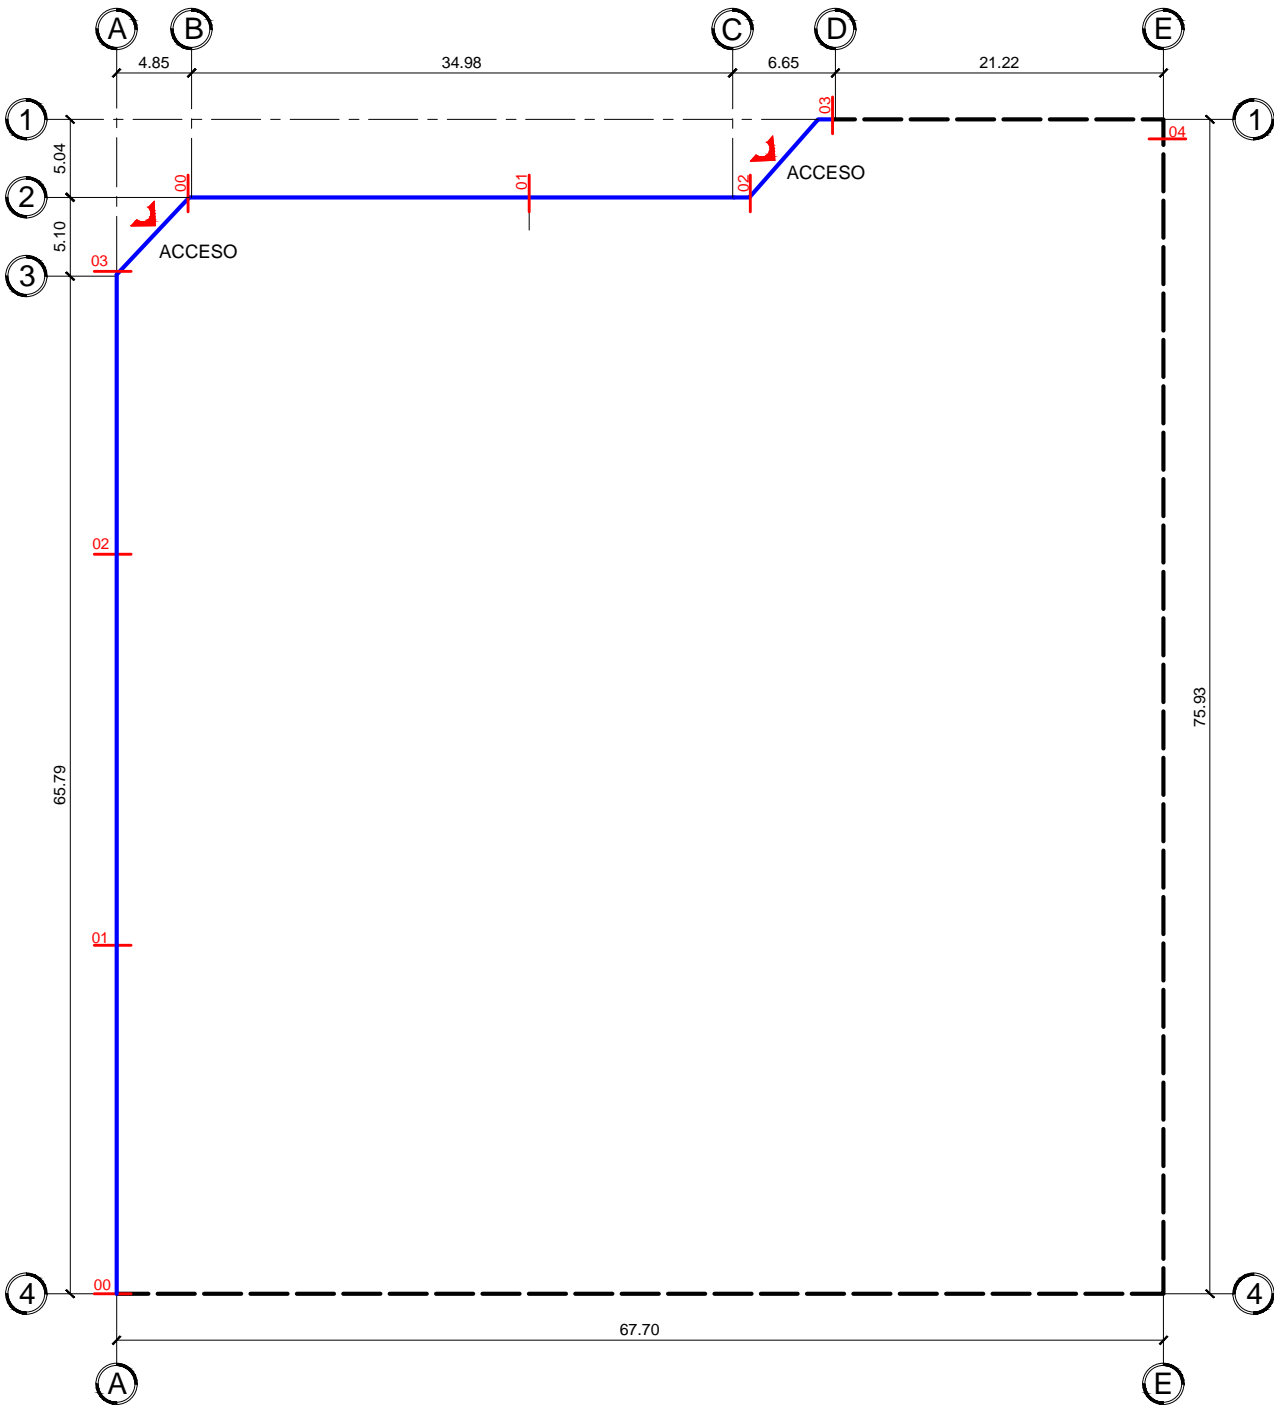

PROYECTO

UBICACIÓN

SIMBOLOGÍA

- Barda existente
- Barda por construir
- Malla ciclónica existente

R. AYUNTAMIENTO DE REYNOSA, TAM. SECRETARÍA DE OBRAS PÚBLICAS, DESARROLLO URBANO Y MEDIO AMBIENTE		
OBRA: CONSTRUCCION DE BARDAS	PLANO: AC-01	ESCALA: S/E
PLANO: CONJUNTO	UBICACIÓN: CALLE GRIEGOS 6 FRACCIONAMIENTO PIRAMIDES CD. REYNOSA, TAMAULIPAS	
SECRETARIO DE OBRAS PÚBLICAS, DESARROLLO URBANO Y MEDIO AMBIENTE		
ARQ. EDUARDO LÓPEZ ARIAS		
SUBSECRETARIO DE DESARROLLO URBANO Y MEDIO AMBIENTE	SUBSECRETARIO DE OBRAS PÚBLICAS Y CONSTRUCCIÓN	
C.P. JULIO BORREGO ZUBIRIA	ARQ. LEOPOLDO RDZ. SARMIENTO	

DIRECCION DE PROYECTOS:

ING. ERICK MOJICA CASTRO

PROYECTÓ

ARQ. ESTIVALY MORENO PÉREZ

FECHA: MARZO DE 2017