



PLANTA GEOMETRICA ESC. S/N

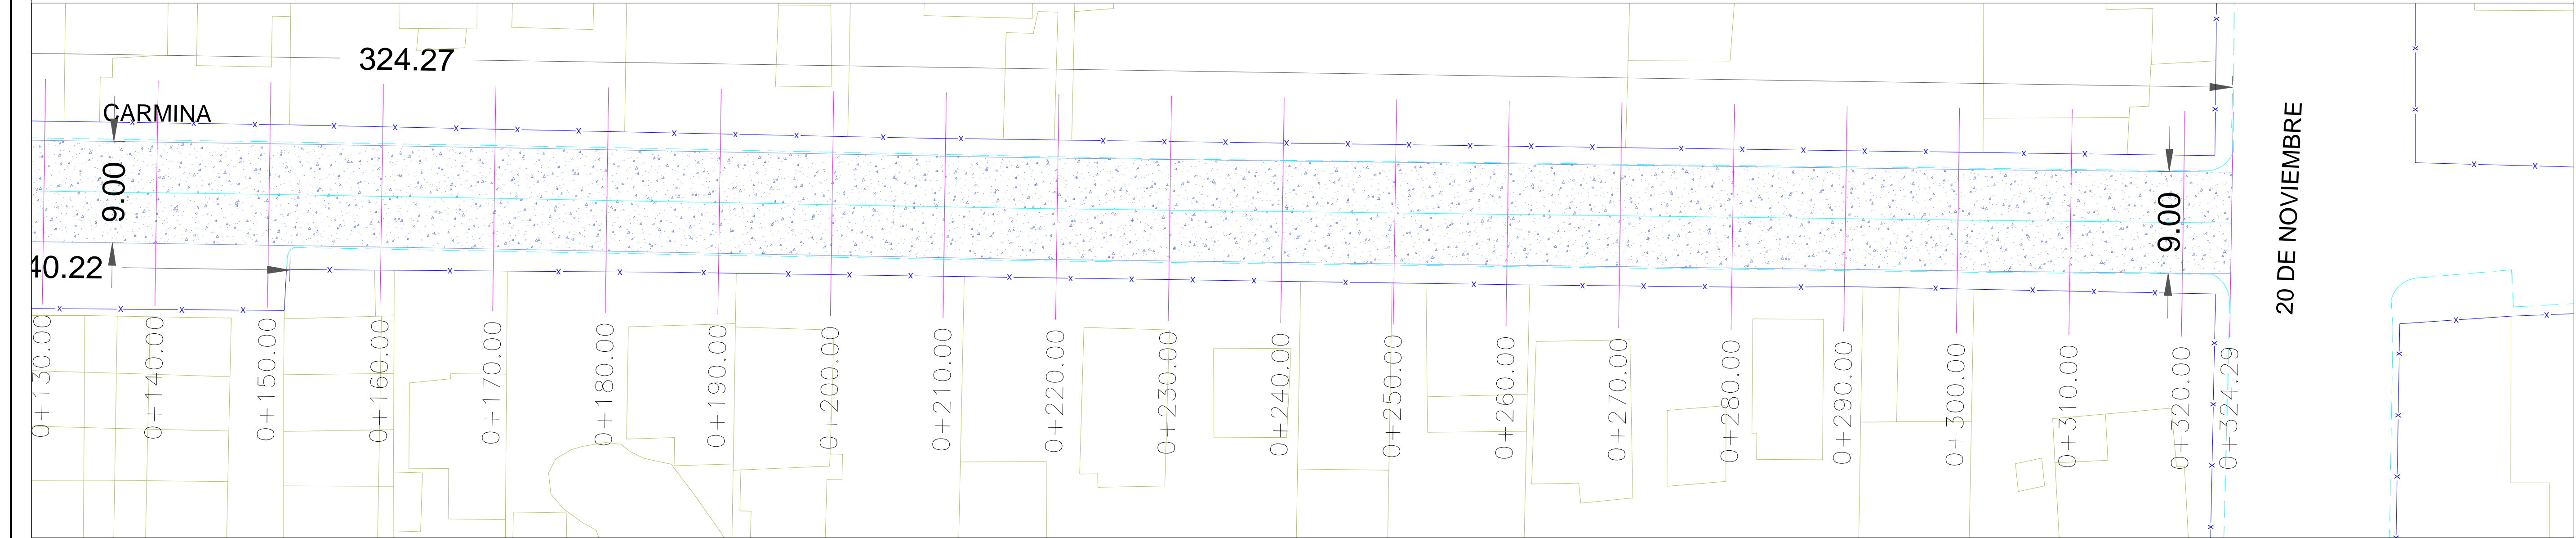

PLANTA GEOMETRICA ESC. S/N

DETALLE DE REHABILITACION
PAVIMENTO ASFALTICO

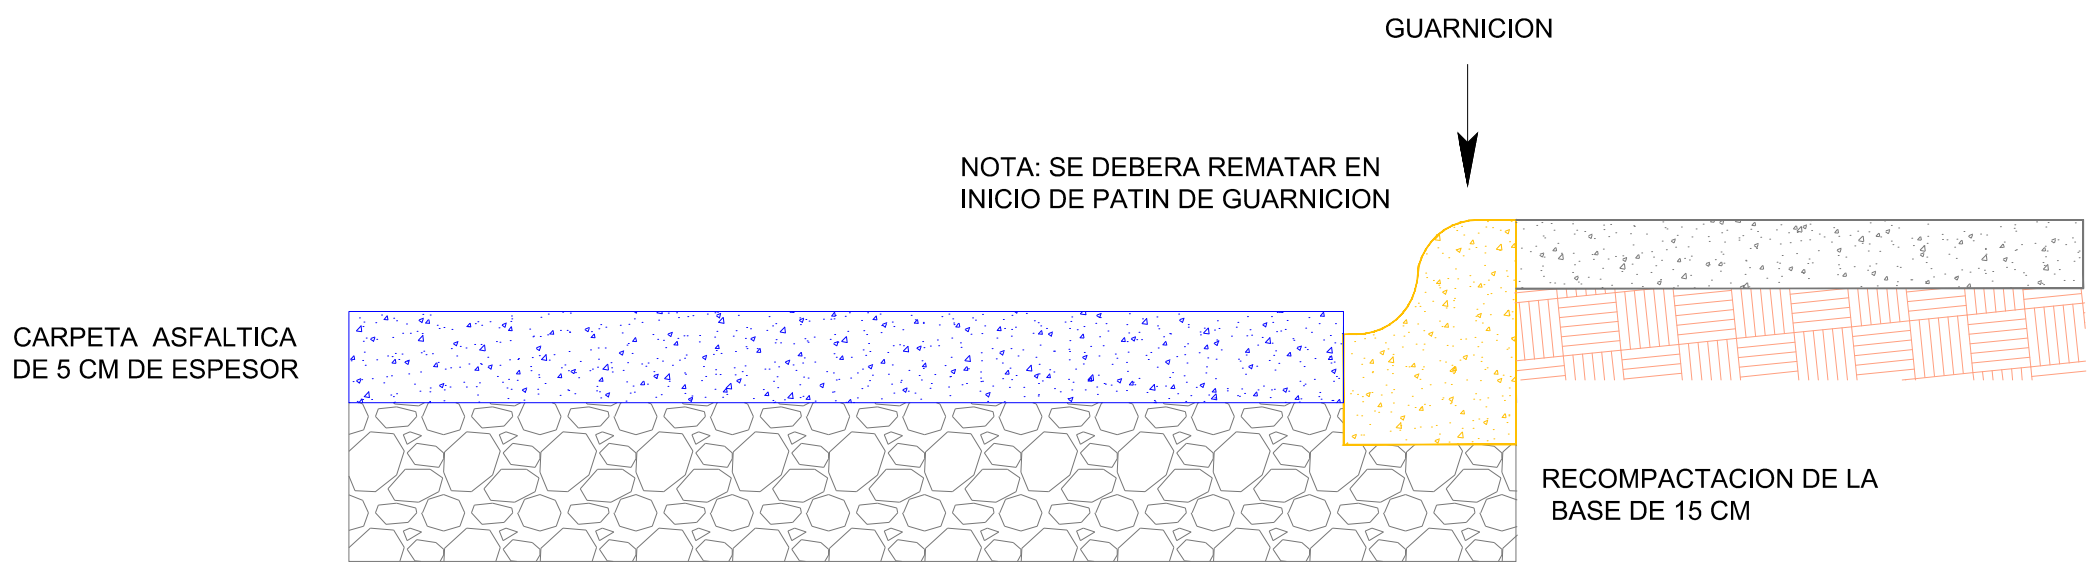

UBICACIÓN

SIMBOLOGIA

	REHABILITACION DE PAVIMENTO
	PAVIMENTO EXISTENTE CONCRETO
	PAVIMENTO EXISTENTE ASFALTO
	TERRACERIA
	PARAMENTO
	CORDON EXISTENTE

R. AYUNTAMIENTO DE REYNOSA, TAM.
SECRETARÍA DE OBRAS PÚBLICAS, DESARROLLO URBANO Y MEDIO AMBIENTE

OBRA: REHABILITACION DE PAVIMENTO DE LA CALLE CARMINA	PLANO: GEO-001	FECHA: FEBRERO 2018
PLANO: GEOMETRICO	ESC: S/E	UBICACION: ENTRE CALLES RUBEN Y 20 DE NOVIEMBRE COLONIA: FRACC. REYNOSA CD. REYNOSA, TAMPS

SECRETARIO DE OBRAS PÚBLICAS,
DESARROLLO URBANO Y MEDIO AMBIENTE

ARQ. EDUARDO LÓPEZ ARIAS
SUB SECRETARIO DE OBRAS PÚBLICAS, Y CONSTRUCCIÓN

ING. LEOPOLDO RODRIGUEZ SARMIENTO

DIRECCION DE PROYECTOS:

ING. ERICK MOJICA CASTRO

JEFE DE INFRAESTRUCTURA Y VIALIDAD	PROYECTÓ
ING. CINTHIA PEREZ SOSA	ARQ. JORGE CERVANTES