

UBICACIÓN



SIMBOLOGÍA

- LUMINARIA PROPUESTA
- CANALIZACION SUBTERRÁNEA
- REGISTRO ELECTRICO
- ACOMETIDA ELECTRICA
- LUMINARIA EXISTENTE

R. AYUNTAMIENTO DE REYNOSA, TAM.  
SECRETARÍA DE OBRAS PÚBLICAS, DESARROLLO URBANO Y MEDIO AMBIENTE

OBRA: PAVIMENTACION HIDRAULICA VOLUNTAD Y TRABAJO PLANO: ALUM-001 ESCALA: S/E

PLANO: ALUMBRADO UBICACIÓN: ENTRE CALLES SOLIDARIDAD Y LINEA LAS TORRES COL. ROMA

SECRETARIO DE OBRAS PÚBLICAS, DESARROLLO URBANO Y MEDIO AMBIENTE

ARQ. EDUARDO LÓPEZ ARIAS  
SUBSECRETARIO DE OBRAS PÚBLICAS Y CONSTRUCCIÓN







ING. LEOPOLDO RDZ. SARMIENTO

DIRECCION DE PROYECTOS:

ING. ERICK MOJICA CASTRO  
JEFE DE INFRAESTRUCTURA Y VIALIDAD PROYECTO

ING. CINTHIA PEREZ SOSA ARQ. ESTIVALY MORENO PERÉZ

FECHA: ABRIL 2018

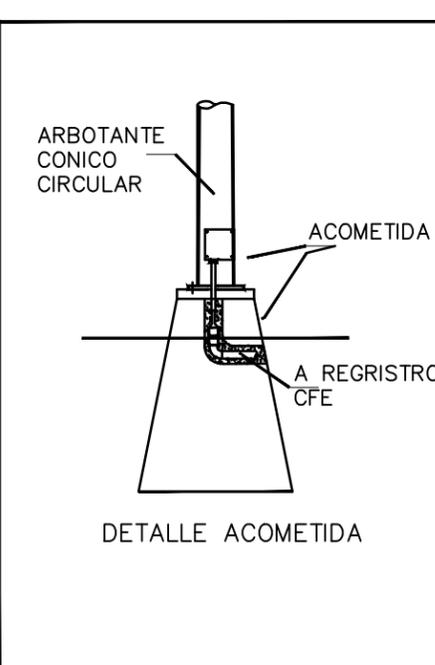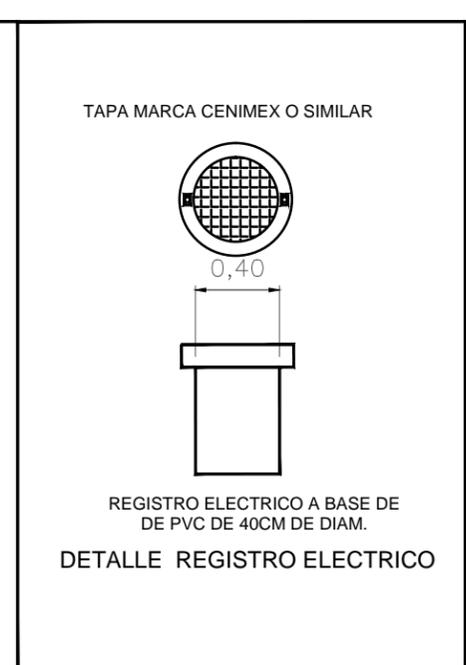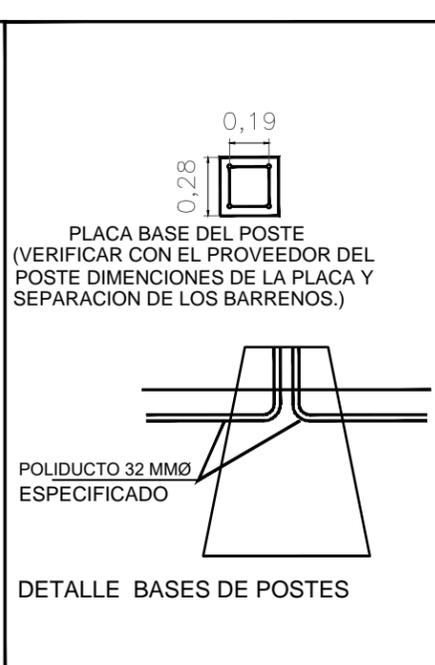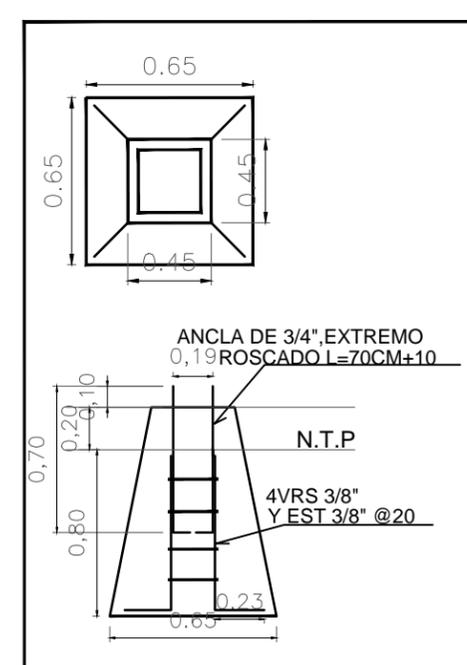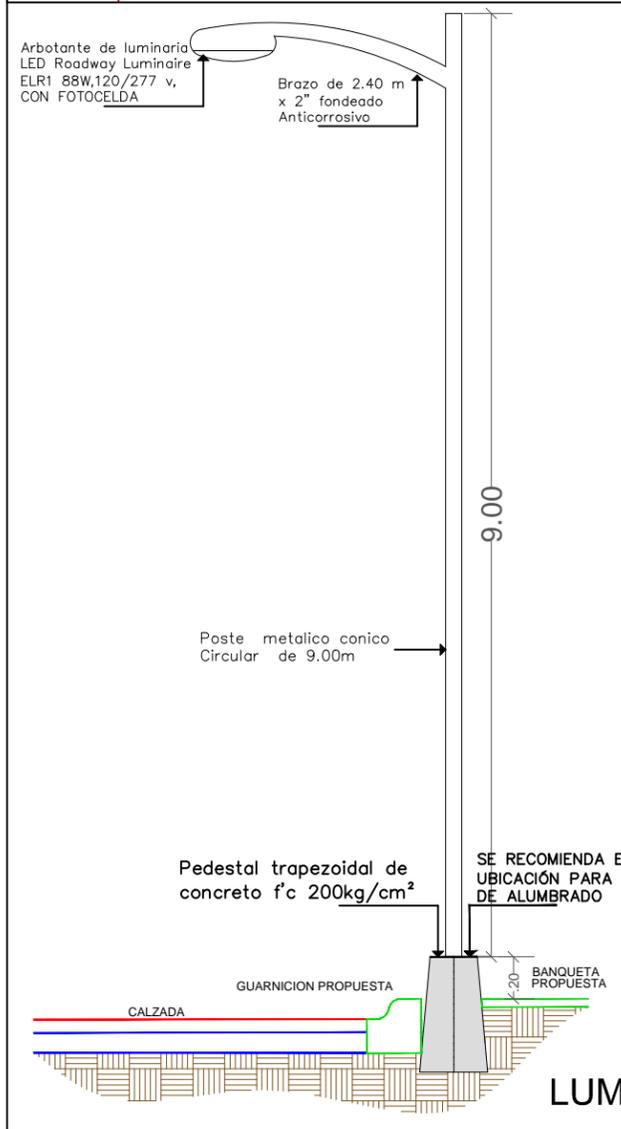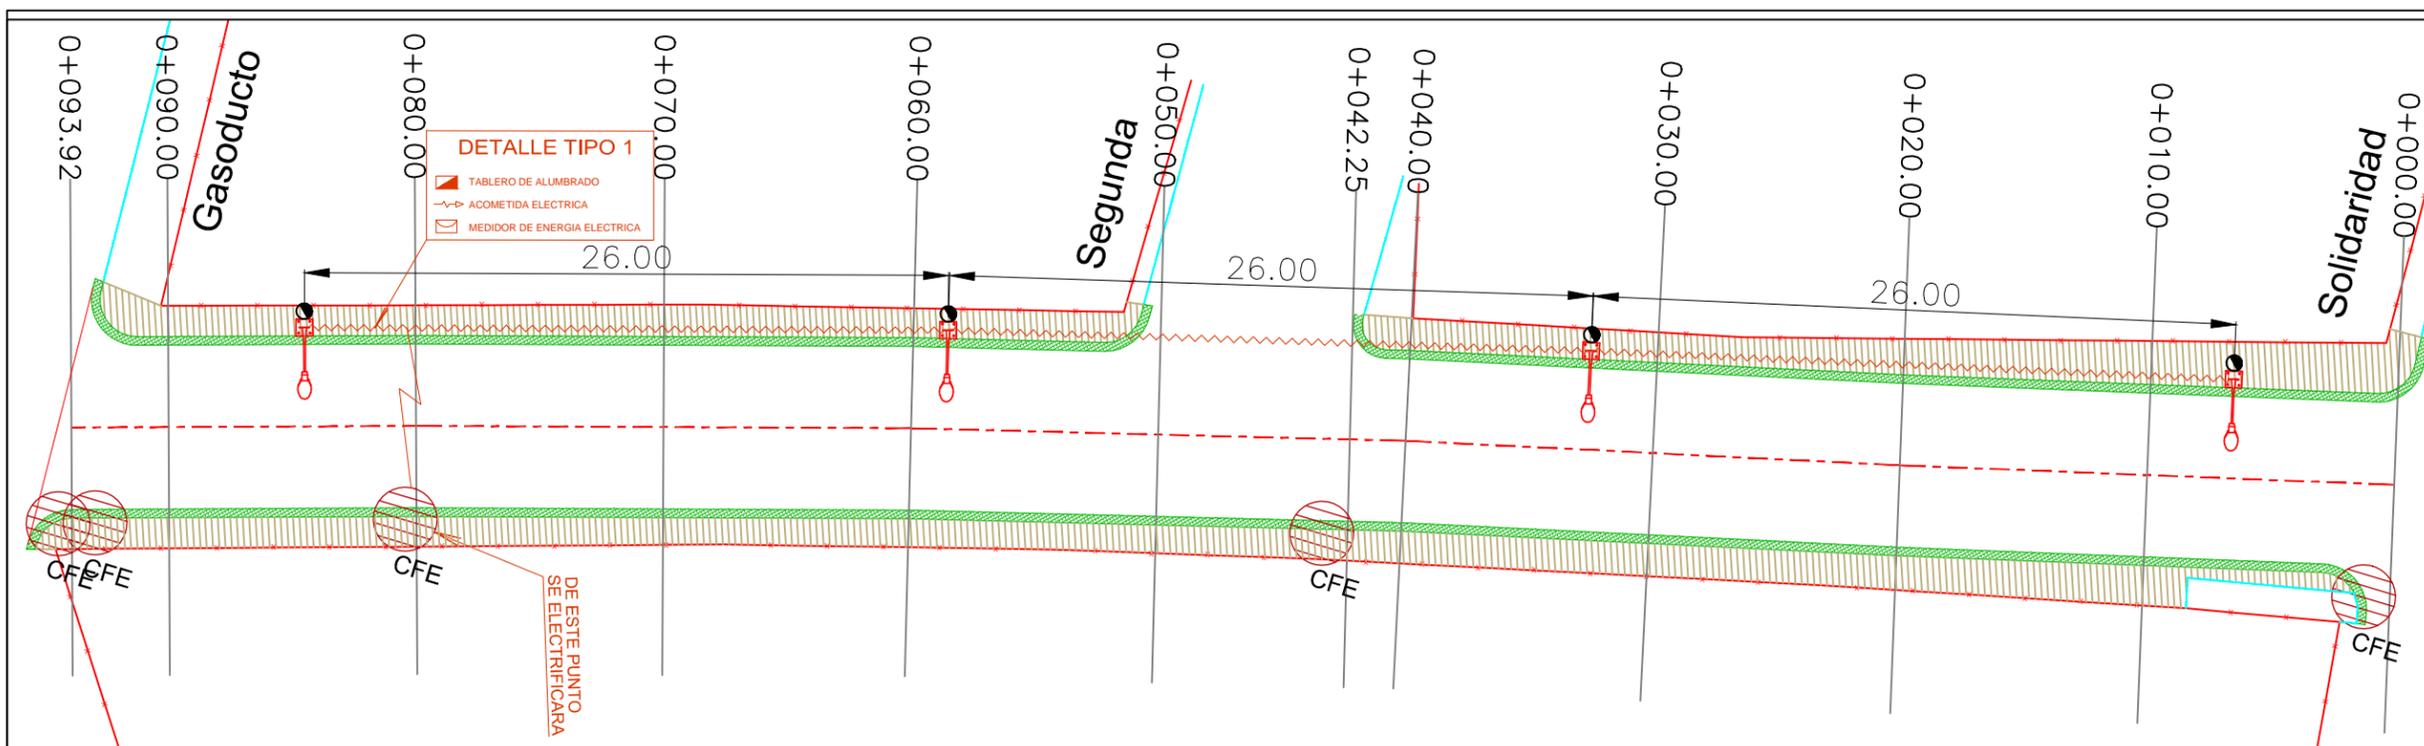

LUMINARIA