

**NOTA:**  
DEJAR DISTANCIA CONSIDERABLE ENTRE RAMPA Y PEDESTAL DE LUMINARIA U/O SEÑALAMIENTO VERTICAL PARA EVITAR LA OBSTACULIZACION DEL PEATON.

**SIMBOLOGIA SEÑALIZACION**

	NOMENCLATURA DE CALLE SII-6
	SEÑAL DE ALTO SR-6
	LIMITE DE VELOCIDAD SR-9
	CRUCE DE PEATON SP-32
	RAMPA PARA DISCAPACITADOS

R. AYUNTAMIENTO DE REYNOSA, TAM.  
SECRETARÍA DE OBRAS PÚBLICAS, DESARROLLO URBANO Y MEDIO AMBIENTE

OBRA: PAVIMENTACION HIDRAULICA DE LA CALLE VILLA ESMERALDA	PLANO: SEÑ-001	FECHA:
PLANO: SEÑALAMIENTO	ESC: 1:500	ENTRE AV LA JOYA Y CANAL ROOHE COLONIA VILLA ESMERALDA CD. REYNOSA, TAMAULIPAS

SECRETARIO DE OBRAS PÚBLICAS, DESARROLLO URBANO Y MEDIO AMBIENTE

ARQ. EDUARDO LÓPEZ ARIAS  
SUB SECRETARIO DE OBRAS PÚBLICAS, Y CONSTRUCCION

ING. LEOPOLDO RDZ SARMIENTO



DIRECCION DE PROYECTOS:

ING. ERICK MOJICA CASTRO

JEFE DE INFRAESTRUCTURA Y VIALIDAD

PROYECTO

ING. CINTHIA PEREZ SOSA

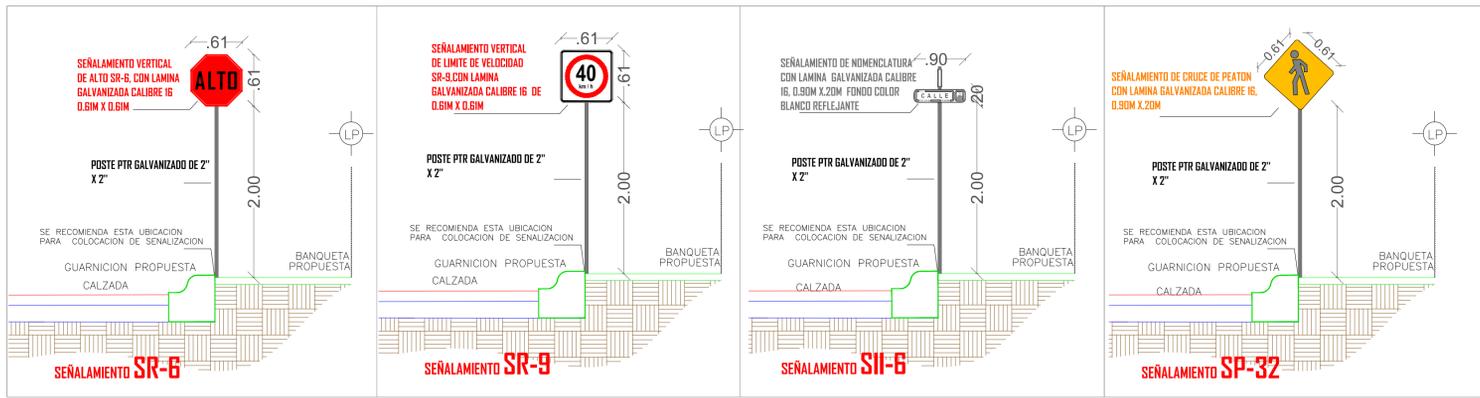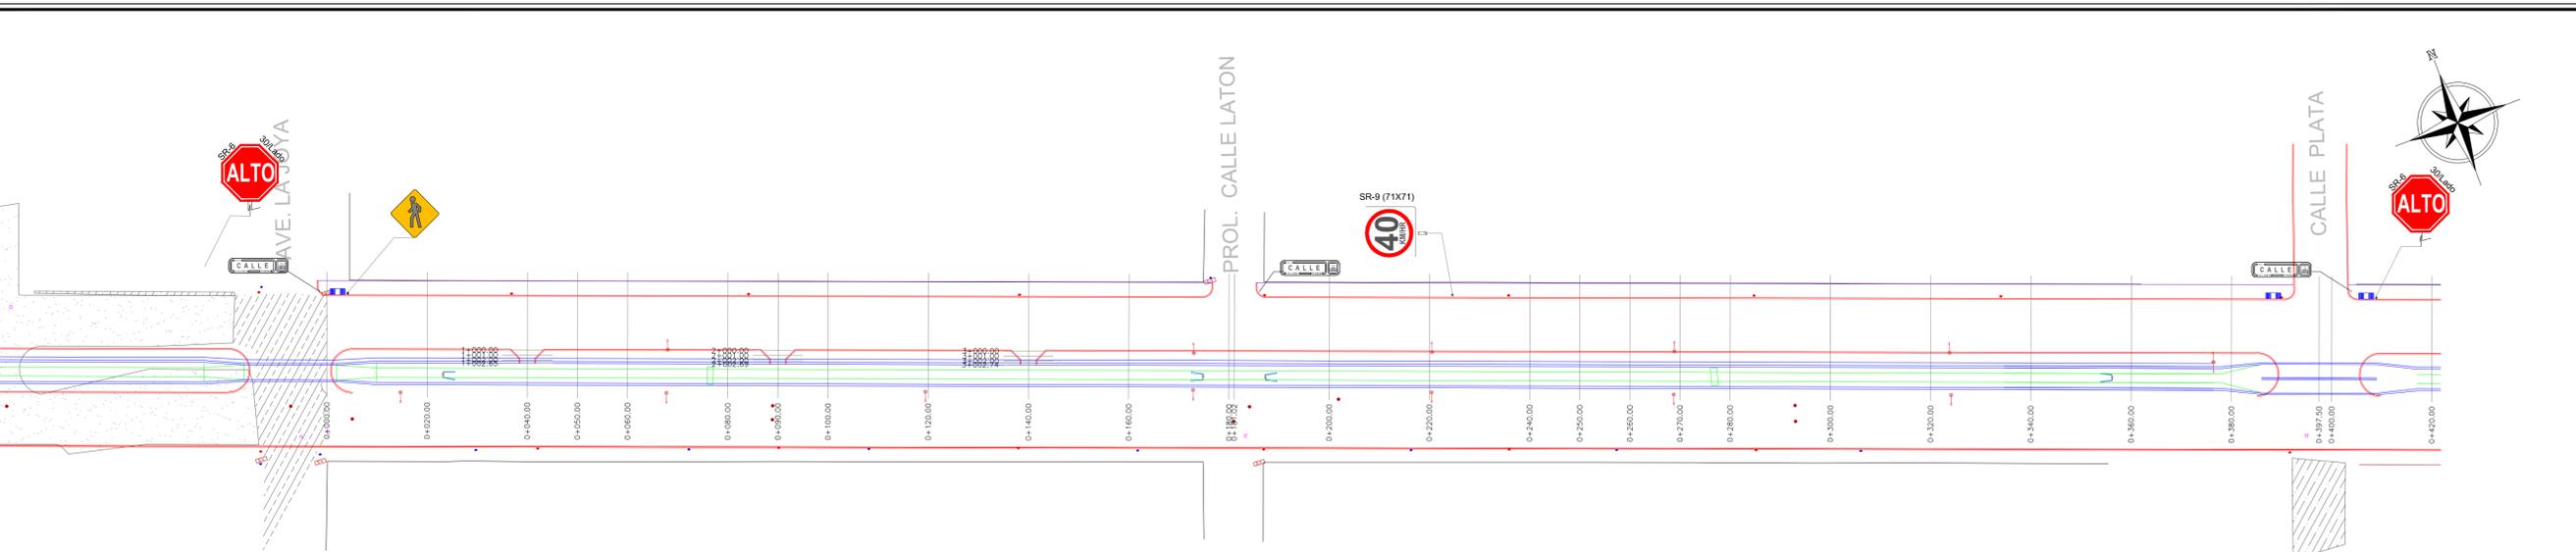

**NOTA:**  
LAS SEÑALES VERTICALES SE INSTALARAN AL PAÑO DE LA LOSA , AL RESPALDO DE LA GUARNICION.

