

ANTEPECHO DE VENTANAS,  
TRABE T-1 Y ESPESOR DE LOSA  
COLOR:ROJO LADRILLO 805  
MARCA BEREL O SIMILAR

MUROS DE COLOR: CREMA  
COLONIAL 803 (REBAJADO)  
MARCA BEREL O SIMILAR


ZOCLO COLOR: GRIS FRANCES  
815 MARCA  
BEREL O SIMILAR

ANTEPECHO DE VENTANAS,  
TRABE T-1 Y ESPESOR DE LOSA  
COLOR:ROJO LADRILLO 805  
MARCA BEREL O SIMILAR

MUROS DE COLOR: CREMA  
COLONIAL 803 (REBAJADO)  
MARCA BEREL O SIMILAR

ZOCLO COLOR: GRIS FRANCES  
815 MARCA  
BEREL O SIMILAR

**ELEVACION FRONTAL**

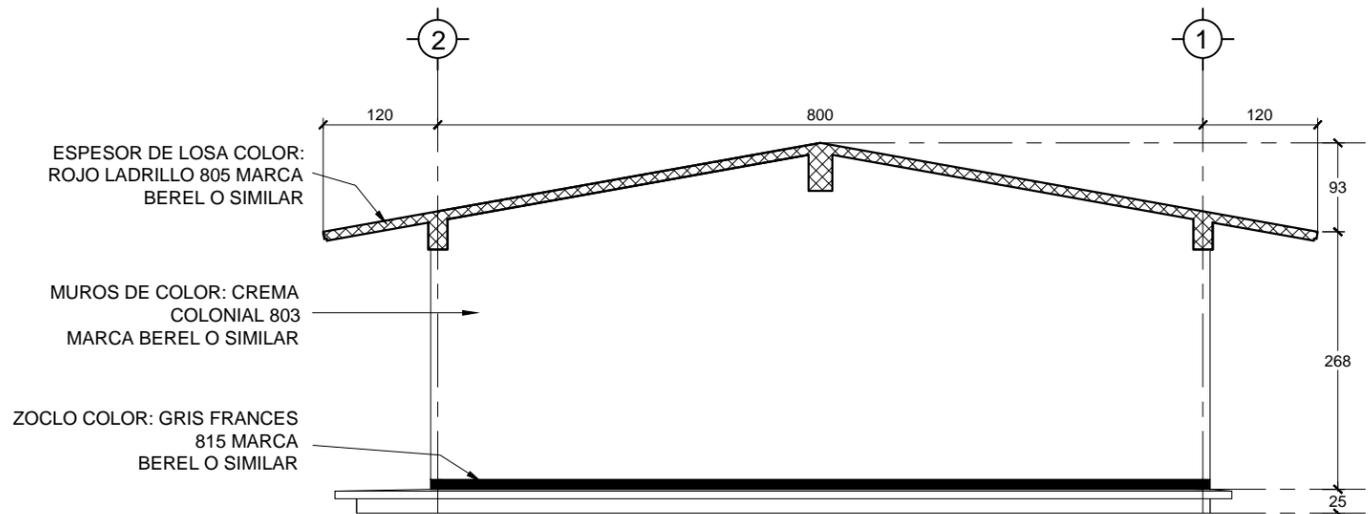


ESPESOR DE LOSA COLOR:  
ROJO LADRILLO 805 MARCA  
BEREL O SIMILAR

MUROS DE COLOR: CREMA  
COLONIAL 803  
MARCA BEREL O SIMILAR

ZOCLO COLOR: GRIS FRANCES  
815 MARCA  
BEREL O SIMILAR

**ELEVACION LATERAL DERECHA**

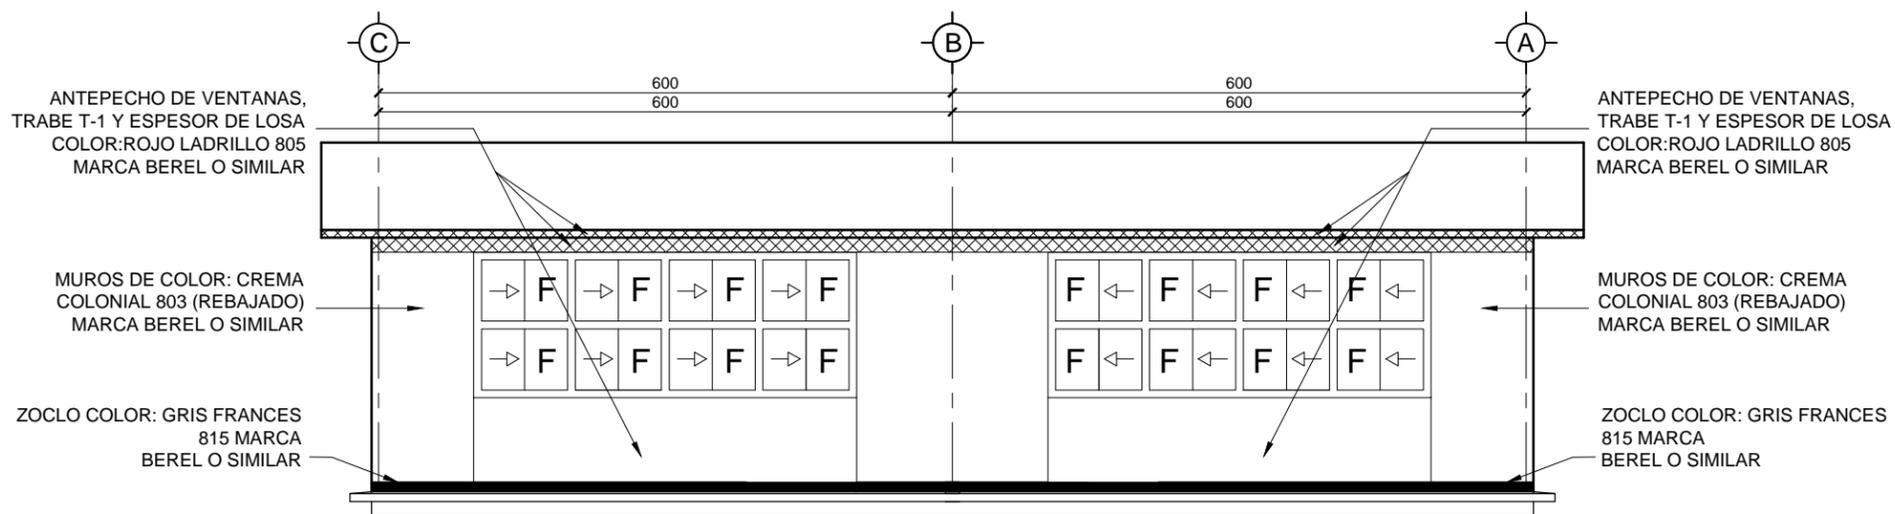

ANTEPECHO DE VENTANAS,  
TRABE T-1 Y ESPESOR DE LOSA  
COLOR:ROJO LADRILLO 805  
MARCA BEREL O SIMILAR

MUROS DE COLOR: CREMA  
COLONIAL 803 (REBAJADO)  
MARCA BEREL O SIMILAR


ZOCLO COLOR: GRIS FRANCES  
815 MARCA  
BEREL O SIMILAR

ANTEPECHO DE VENTANAS,  
TRABE T-1 Y ESPESOR DE LOSA  
COLOR:ROJO LADRILLO 805  
MARCA BEREL O SIMILAR

MUROS DE COLOR: CREMA  
COLONIAL 803 (REBAJADO)  
MARCA BEREL O SIMILAR

ZOCLO COLOR: GRIS FRANCES  
815 MARCA  
BEREL O SIMILAR

**ELEVACION POSTERIOR**

 

 <b>R. AYUNTAMIENTO DE REYNOSA, TAM.</b> SECRETARÍA DE OBRAS PÚBLICAS, DESARROLLO URBANO Y MEDIO AMBIENTE		
OBRA: CONSTRUCCION DE AULAS DIDACTICAS	PLANO: <b>A-03</b>	ESCALA: S/E
PLANO: ELEVACIONES	UBICACION: CALLE 21 DE MARZO CON 3 DE ENERO COL. 15 DE ENERO	
SECRETARIO DE OBRAS PÚBLICAS, DESARROLLO URBANO Y MEDIO AMBIENTE		
ARQ. EDUARDO LÓPEZ ARIAS SUBSECRETARIO DE OBRAS PÚBLICAS Y CONSTRUCCIÓN		
ING. LEOPOLDO RDZ. SARMIENTO		
DIRECCION DE PROYECTOS:		
ING. ERICK MOJICA CASTRO PROYECTÓ		
ARQ. ANA T. RANGEL LOPEZ		
FECHA: ABRIL 2018		