



UBICACIÓN



SIMBOLOGIA	
	PROYECTO PAVIMENTACION
	PAVIMENTO EXISTENTE CONCRETO
	PAVIMENTO EXISTENTE ASFALTO
	TERRACERA
	PARAMENTO
	CORDON EXISTENTE
	ANDADOR PROPUESTO
	CORDON PROPUESTO
	BANCO DE NIVEL
	POSTE DE C.F.E.
	POSTE DE TELEFONO
	POZO DE VISITA
	ESTANCACION DE AGUA
	ESCURRIMIENTO NATURAL



R. AYUNTAMIENTO DE REYNOSA, TAM.  
SECRETARÍA DE OBRAS PÚBLICAS, DESARROLLO URBANO Y MEDIO AMBIENTE

OBRA: PAVIMENTACION HIDRAULICA DE LA ROTONDA <b>BLVD. LAS FUENTES</b>	PLANO: <b>TOP-001</b>	FECHA: ENERO 2018
PLANO: TOPOGRAFICO	ESC: S/E	UBICACION: ENTRE BLVD. MIGUEL ALEMÁN Y FUENTE DE MINERVA COLONIA: LAS FUENTES CIUDAD: REYNOSA

SECRETARIO DE OBRAS PÚBLICAS,  
DESARROLLO URBANO Y MEDIO AMBIENTE

ARQ. EDUARDO LÓPEZ ARIAS  
SUB SECRETARIO DE OBRAS PÚBLICAS, Y CONSTRUCCIÓN

ING. LEOPOLDO RODRIGUEZ SARMIENTO


DIRECCION DE PROYECTOS:

ING. ERICK MOJICA CASTRO  
JEFE DE INFRAESTRUCTURA Y VIALIDAD

ING. CINTHIA PEREZ SOSA

PROYECTÓ

ARQ. JORGE CERVANTES

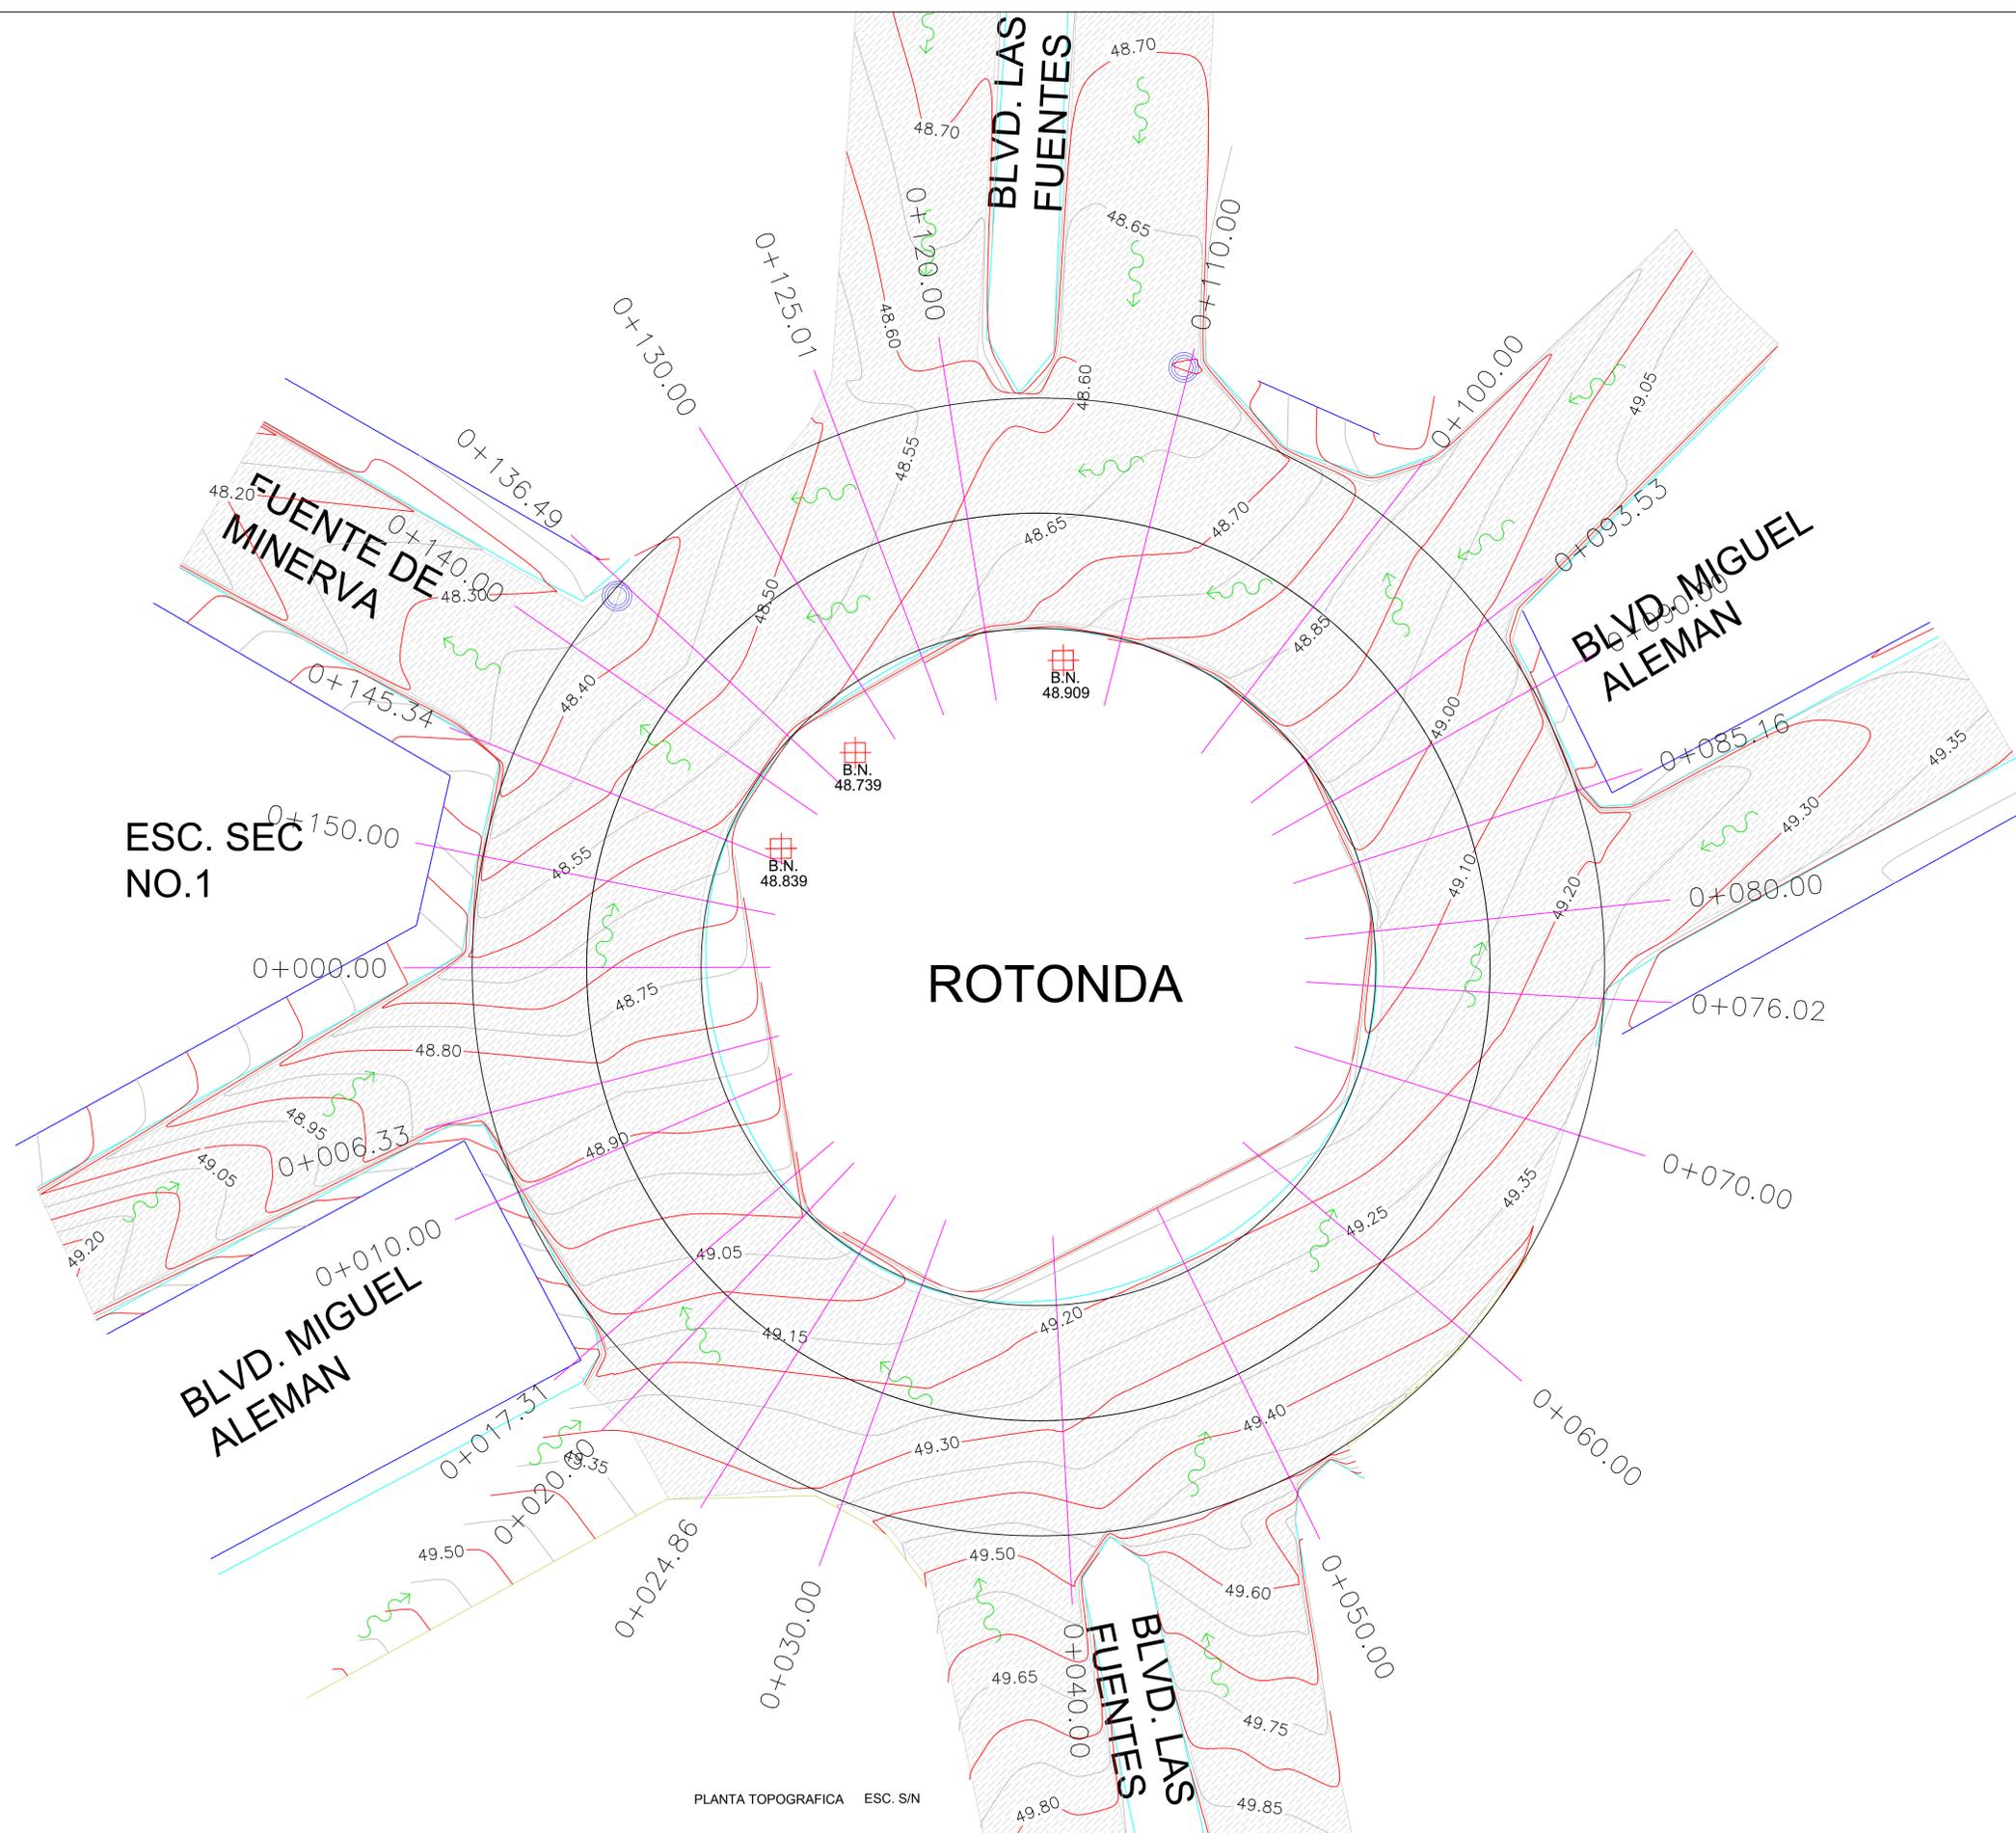

ESC. SEC NO.1

ROTONDA

PLANTA TOPOGRAFICA ESC. S/N