

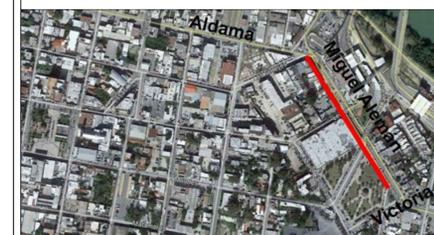


UBICACIÓN

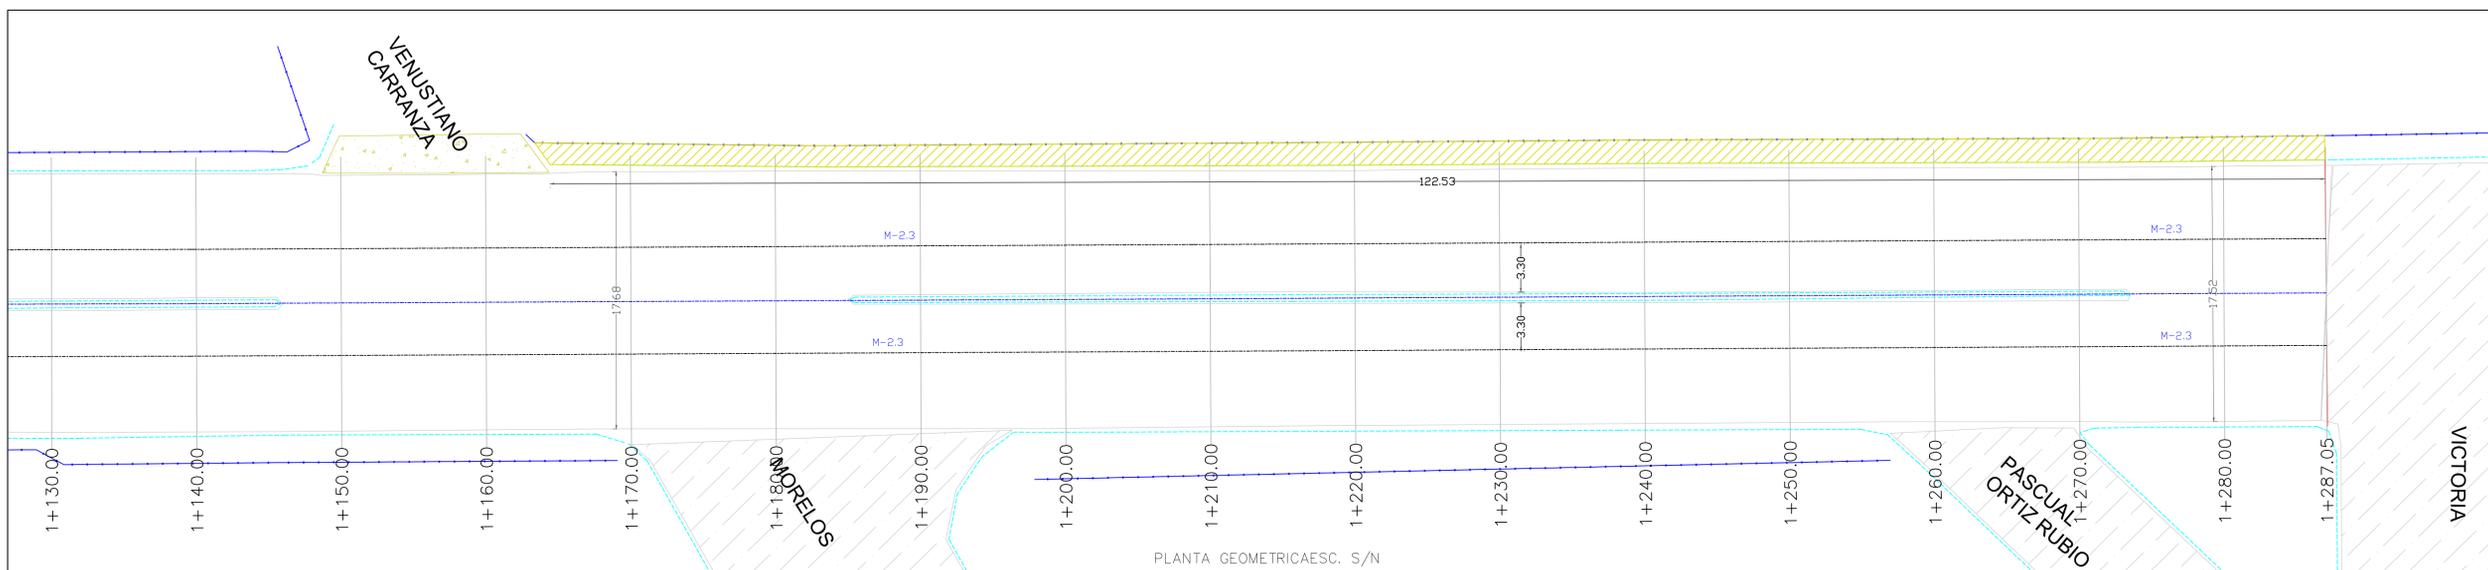

SIMBOLOGIA

M-2.3	<p>RAYA SEPARADORA DE CARRILES DISCONTINUA SENCILLA</p> <p>LÍNEAS DE SEPARACIÓN DE CARRIL DE 2.50 M CON UNA SEPARACIÓN DE 3.00 M Y UN ANCHO DE 0.10 M CON PINTURA TERMOPLÁSTICA COLOR BLANCO CON APLICACIÓN EN MICROESFERA.</p>
M-1.1	<p>RAYA SEPARADORA DE SENTIDOS DE CIRCULACIÓN</p> <p>LÍNEA CONTINUA SENCILLA PARA SEPARACIÓN DE SENTIDOS CON ARROJO VIAL HASTA DE 6.50M CON 15 CM DE ANCHO CON PINTURA TERMOPLÁSTICA COLOR AMARILLO CON APLICACIÓN EN MICROESFERA.</p>

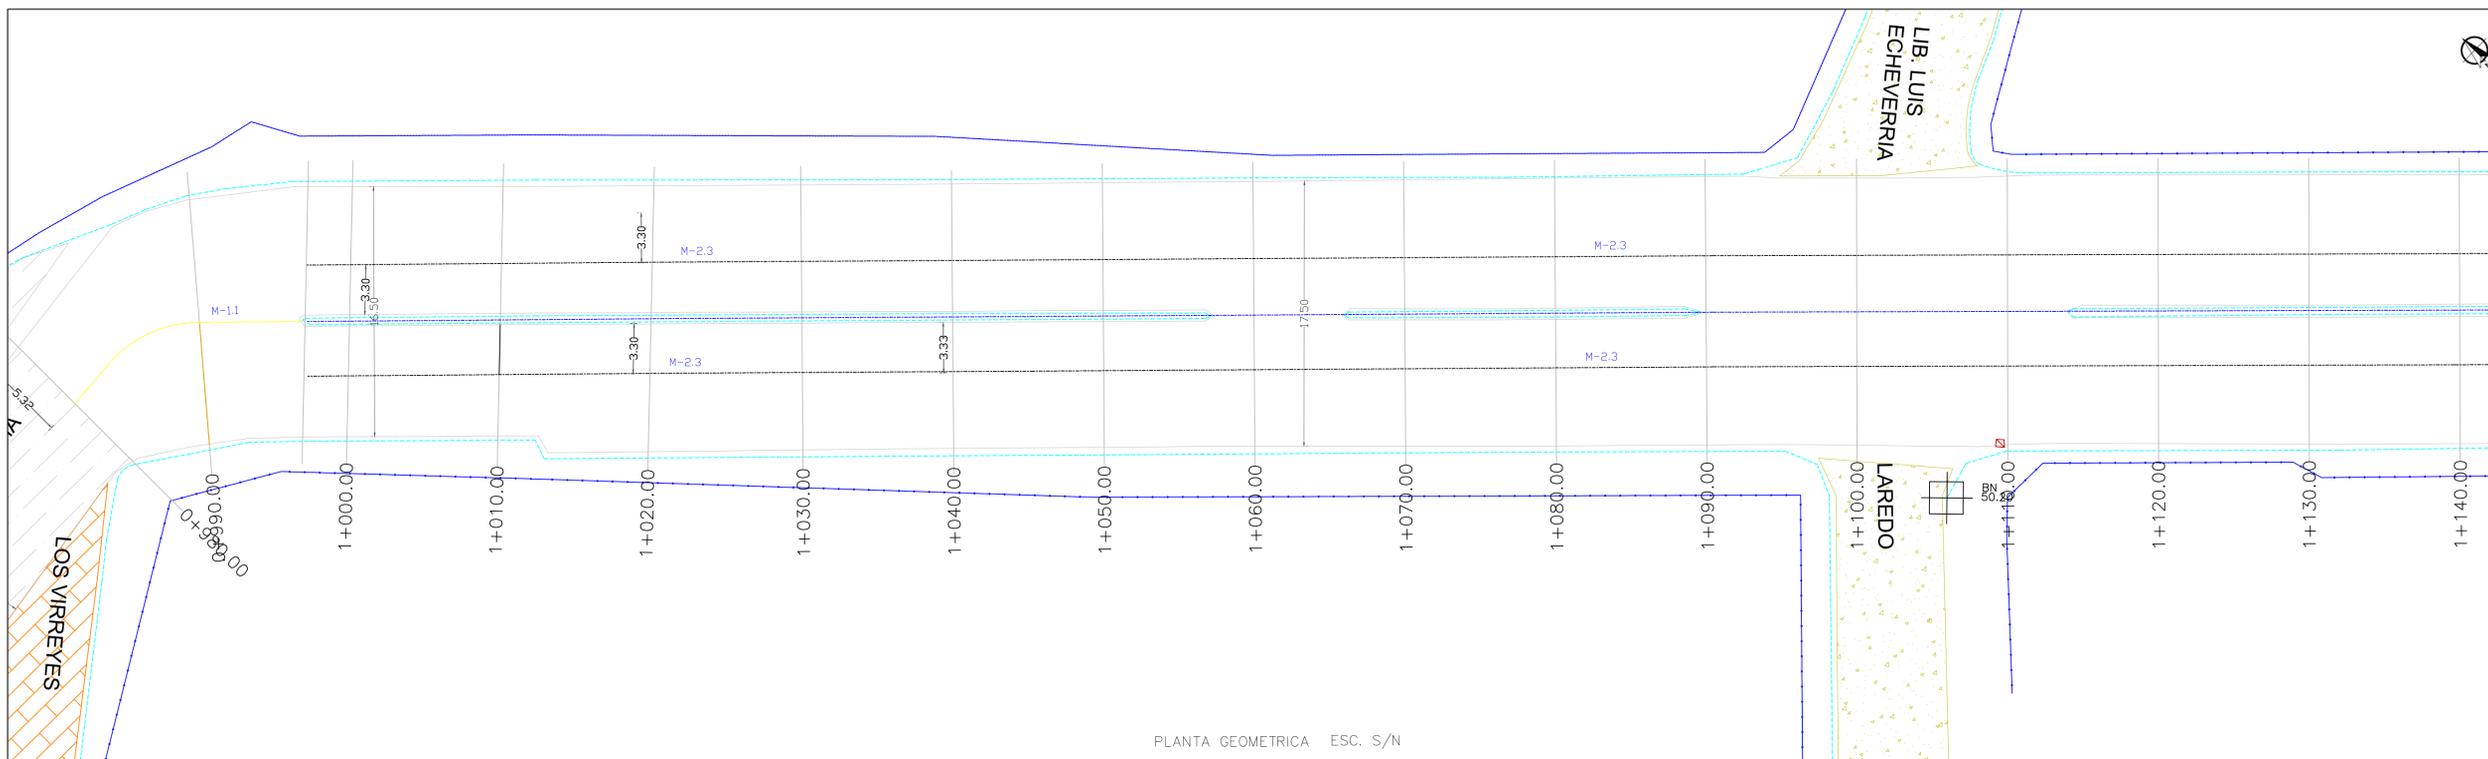

R. AYUNTAMIENTO DE REYNOSA, TAM.
SECRETARÍA DE OBRAS PÚBLICAS, DESARROLLO URBANO Y MEDIO AMBIENTE

OBRA: REHABILITACION DE PAVIMENTO ASFALTICO DE LA CALLE MIGUEL ALEMAN	PLANO: GEO-001	FECHA: ENERO 2018
PLANO: GEOMETRICO	ESC: S/E	UBICACION: ENTRE CALLES ALDAMA Y VICTORIA COLONIA: ZONA CENTRO CIUDAD: REYNOSA

SECRETARIO DE OBRAS PÚBLICAS,
DESARROLLO URBANO Y MEDIO AMBIENTE

ARQ. EDUARDO LÓPEZ ARIAS
SUB SECRETARIO DE OBRAS PÚBLICAS, Y CONSTRUCCIÓN

ING. LEOPOLDO RODRIGUEZ SARMIENTO

DIRECCION DE PROYECTOS:

ING. ERICK MOJICA CASTRO
JEFE DE INFRAESTRUCTURA Y VIALIDAD

PROYECTÓ

ING. CINTHIA PEREZ SOSA

ING. CINTHIA PEREZ