



DETALLE DE REHABILITACION
PAVIMENTO ASFALTICO

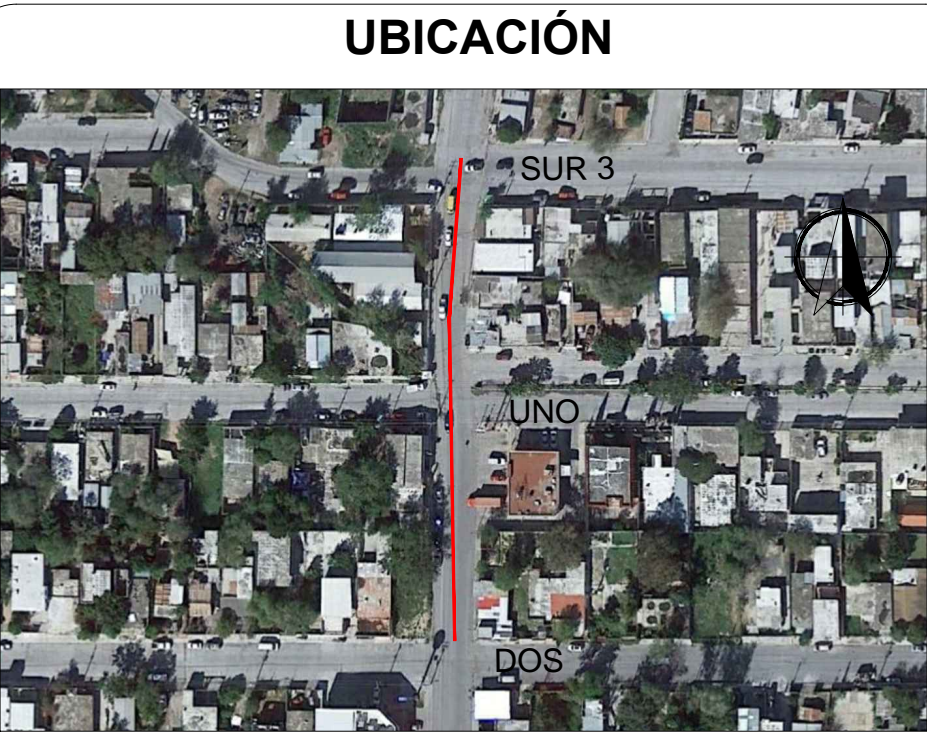

SIMBOLOGÍA

	REHABILITACION DE PAVIMENTO
	PARAMENTO
	CORDON EXISTENTE

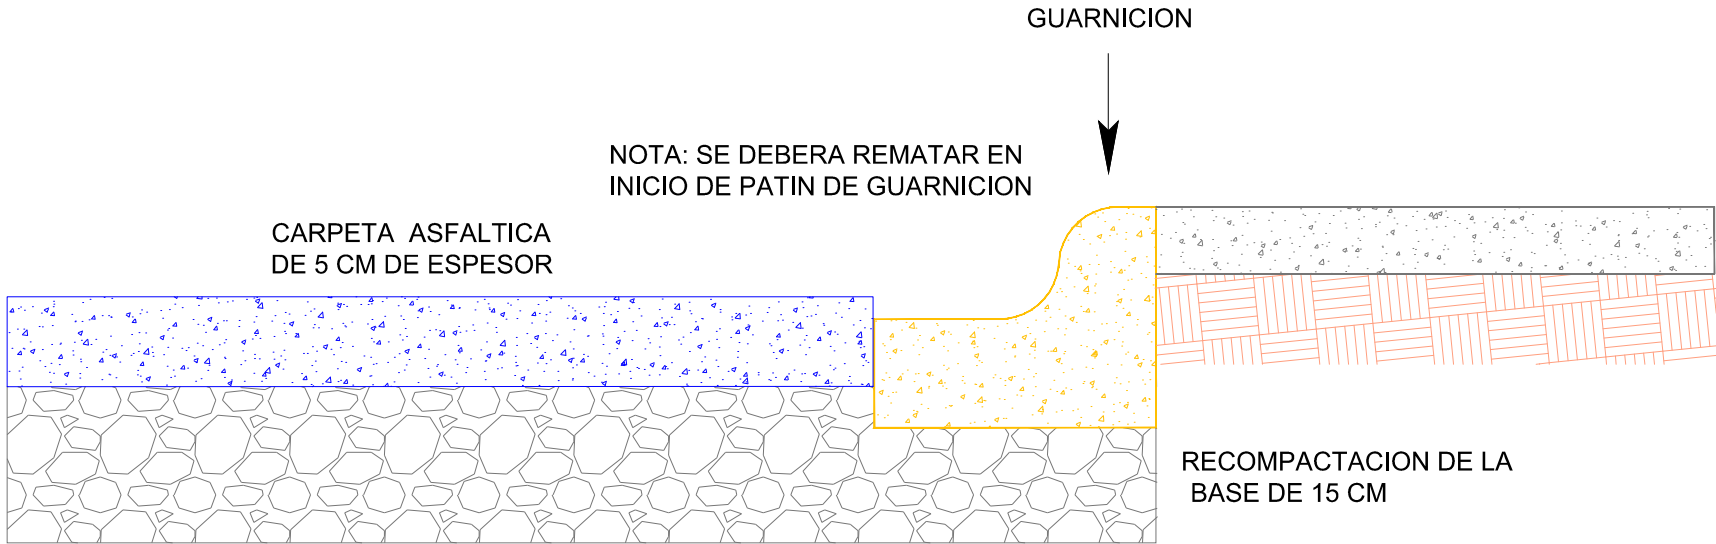

R. AYUNTAMIENTO DE REYNOSA, TAM.
SECRETARÍA DE OBRAS PÚBLICAS, DESARROLLO URBANO Y MEDIO AMBIENTE

OBRA: RECARPETEO CALLE PONIENTE DOS	PLANO: GEO-001	ESCALA: S/E
PLANO: GEOMETRICO	UBICACIÓN: ENTRE CALLES SUR 3 Y DOS COL. LAS CUMBRES CD. REYNOSA, TAMPS.	

SECRETARIO DE OBRAS PÚBLICAS,
DESARROLLO URBANO Y MEDIO AMBIENTE

ARQ. EDUARDO LÓPEZ ARIAS
SUBSECRETARIO DE OBRAS PÚBLICAS
Y CONSTRUCCIÓN

ING. LEOPOLDO RODRIGUEZ SARMIENTO

DIRECCION DE PROYECTOS:

ING. ERICK MOJICA CASTRO
JEFE DE INFRAESTRUCTURA Y VIALIDAD

PROYECTÓ

ARQ. JESUS RIVERA C. ARQ. ESTIVALY MORENO PEREZ

FECHA: ENERO 2019