

UBICACIÓN



| SIMBOLOGIA | |
|------------|-----------------------------------|
| | PROYECTO PAVIMENTACION HIDRAULICA |
| | PAVIMENTO EXISTENTE CONCRETO |
| | PAVIMENTO EXISTENTE ASFALTO |
| | TERRACERIA |
| | GUARNICIÓN PROPUESTA |
| | ANDADOR PROPUESTO |
| | PARAMENTO |
| | CORDON EXISTENTE |
| | BANCO DE NIVEL |
| | POSTE DE C.F.E. |
| | POSTE DE TELEFONO |
| | POZO DE VISTA |
| | ESTANCADO DE AGUA |
| | ESCURRIMIENTO NATURAL |

R. AYUNTAMIENTO DE REYNOSA, TAM.
SECRETARÍA DE OBRAS PÚBLICAS, DESARROLLO URBANO Y MEDIO AMBIENTE

| | | |
|--|----------------|---|
| OBRA: PAVIMENTACION HIDRAULICA DE LA CALLE EMILIANO ZAPATA | PLANO: GEO-001 | FECHA: JULIO 2017 |
| PLANO: GEOMETRICO | ESC: S/E | UBICACION: ENTRE CARRETERA RIO BRAVO Y LATERAL DEL CANAL COLONIA: FRANCISCO SARABIA CIUDAD: REYNOSA |

SECRETARIO DE OBRAS PÚBLICAS, DESARROLLO URBANO Y MEDIO AMBIENTE

ARQ. EDUARDO LÓPEZ ARIAS
SUB SECRETARIO DE DESARROLLO URBANO Y MEDIO AMBIENTE

SUB SECRETARIO DE OBRAS PÚBLICAS, Y CONSTRUCCIÓN

C.P. JULIO BORREGO ZUBIRIA

ING. LEOPOLDO RDZ. SARMIENTO

DIRECCION DE PROYECTOS: ING. ERICK MOJICA CASTRO



JEFE DE INFRAESTRUCTURA Y VIALIDAD

DIRECTOR DE OBRAS PÚBLICAS: ING. ROGELIO AVENDAÑO GARCIA

PROYECTÓ

ING. CINTHIA PEREZ SOSA

ARQ. JESUS RIVERA

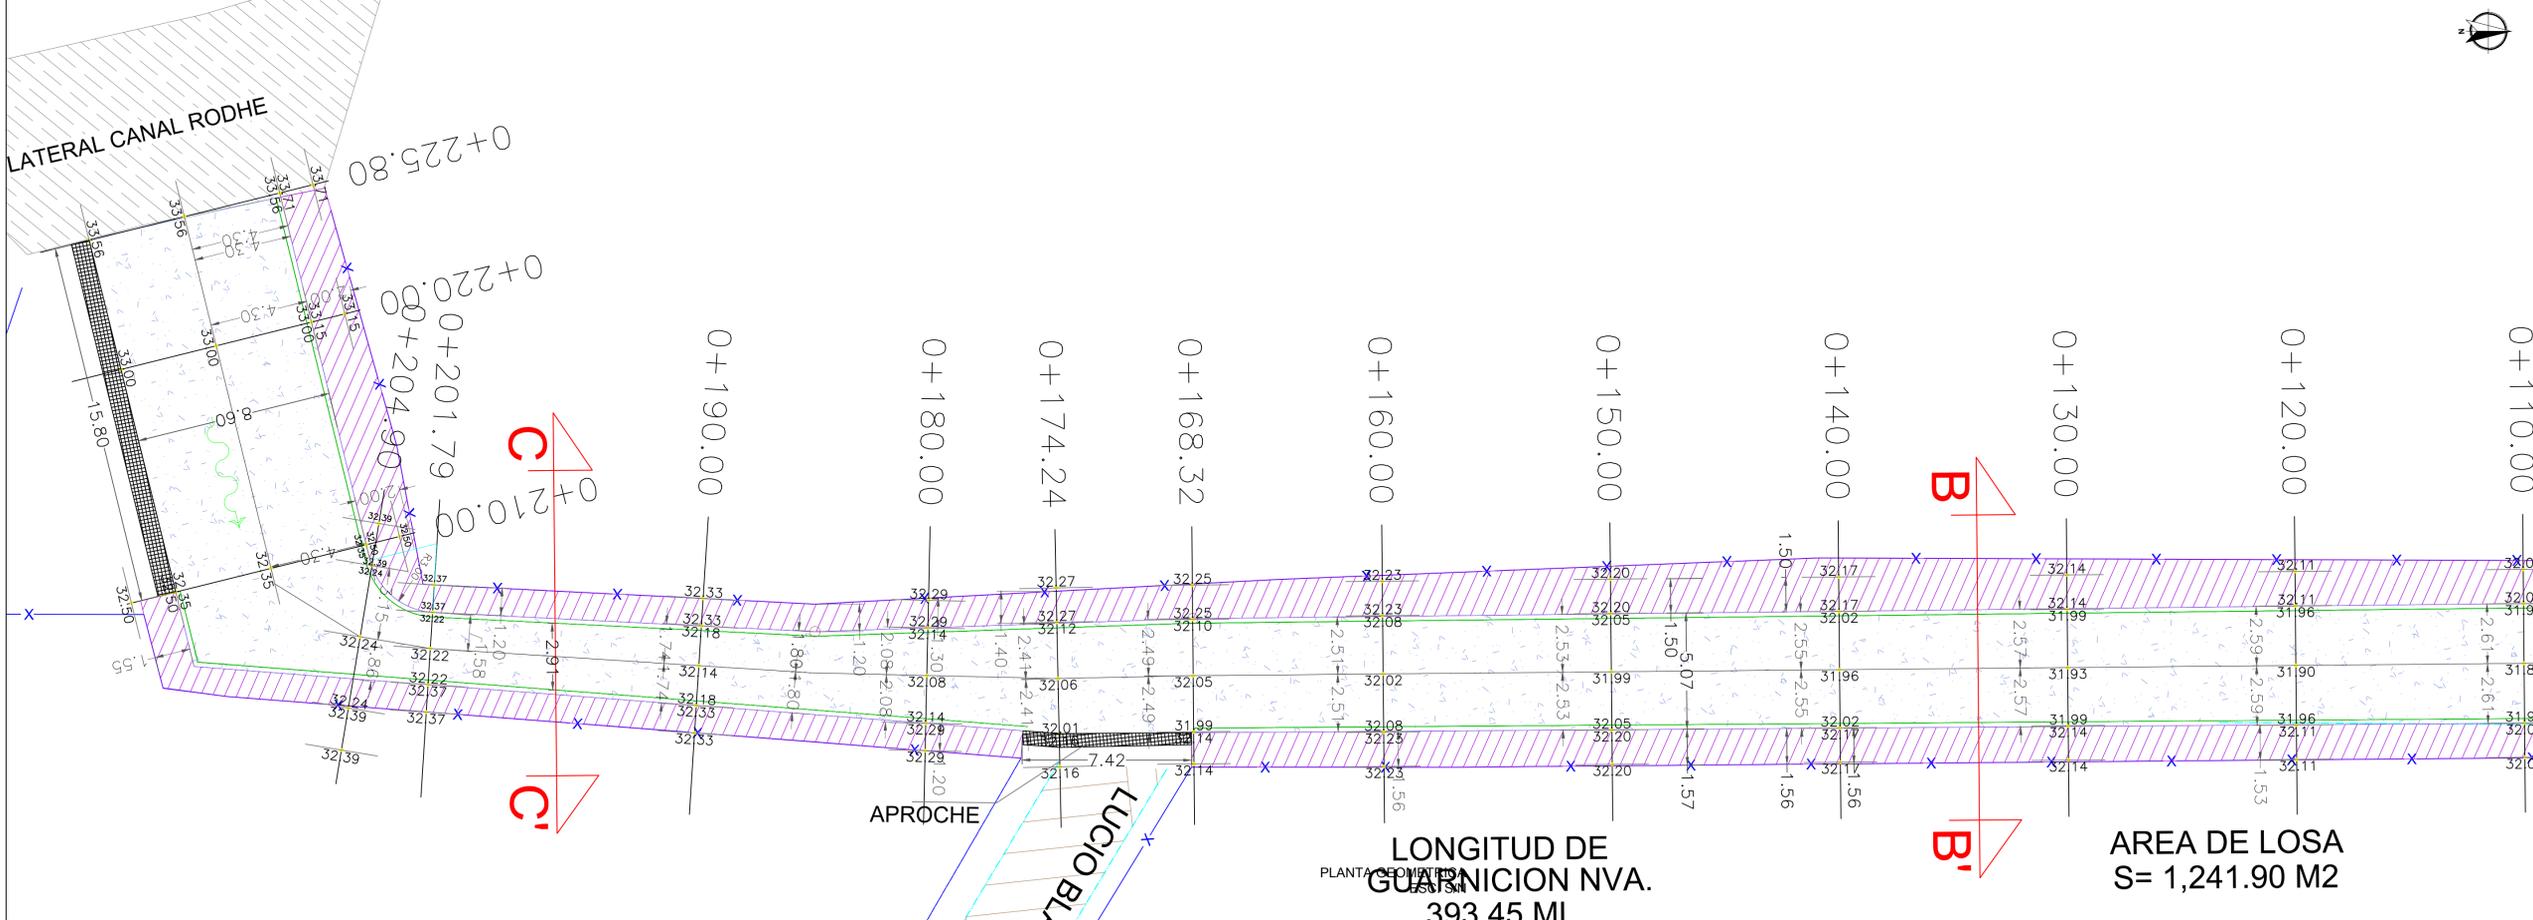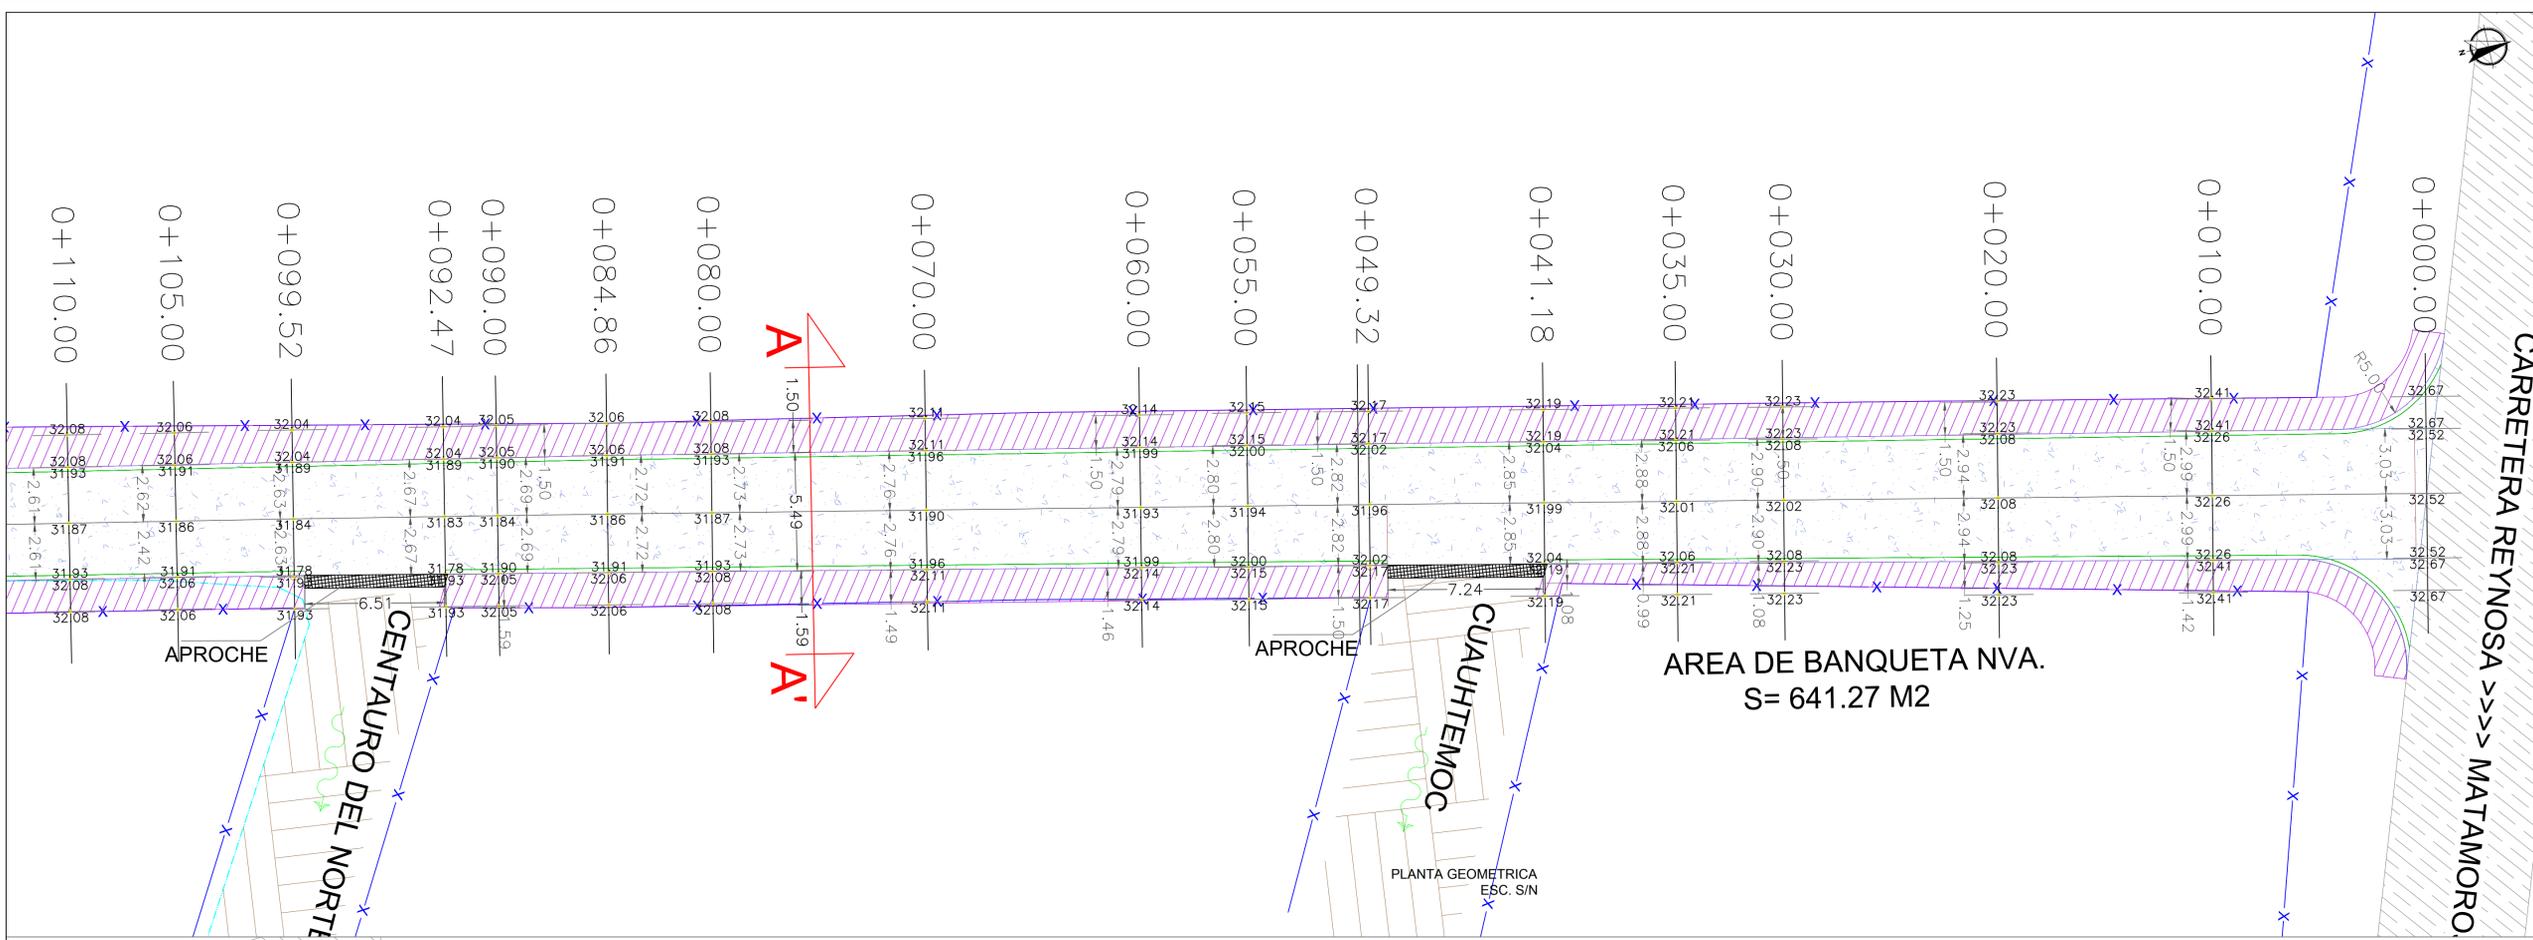

AREA DE LOSA
S= 1,241.90 M2