

UBICACIÓN



SIMBOLOGIA

	TERRENO NATURAL
	RASANTE DE PROYECTO



R. AYUNTAMIENTO DE REYNOSA, TAM.
SECRETARÍA DE OBRAS PÚBLICAS, DESARROLLO URBANO Y MEDIO AMBIENTE

OBRA: PAVIMENTACIÓN HIDRAULICA DE LA CALLE FRANCISCO MARQUEZ	PLANO: PER-001	FECHA: JULIO /2017
PLANO: PERFIL DE PROYECTO	ESC: S/E	UBICACION: ENTRE CALLE COLEGIO MILITAR E IGNACIO COMONFORT COLONIA: ANHELO CIUDAD: REYNOSA, TAMAULIPAS

SECRETARIO DE OBRAS PÚBLICAS, DESARROLLO URBANO Y MEDIO AMBIENTE

ARQ. EDUARDO LÓPEZ ARIAS

SUB SECRETARIO DE DESARROLLO URBANO Y MEDIO AMBIENTE

C.P. JULIO BORREGO ZUBIRIA

ING. LEOPOLDO RDZ SARMIENTO


DIRECCION DE PROYECTOS: DIRECTOR DE OBRAS PÚBLICAS:

ING. ERICK MOJICA CASTRO JEFE DE INFRAESTRUCTURA Y VIALIDAD

ING. ROGELIO AVENDAÑO GARCÍA PROYECTO

ING. CINTHIA PÉREZ SOSA

ING. CINTHIA PÉREZ S.

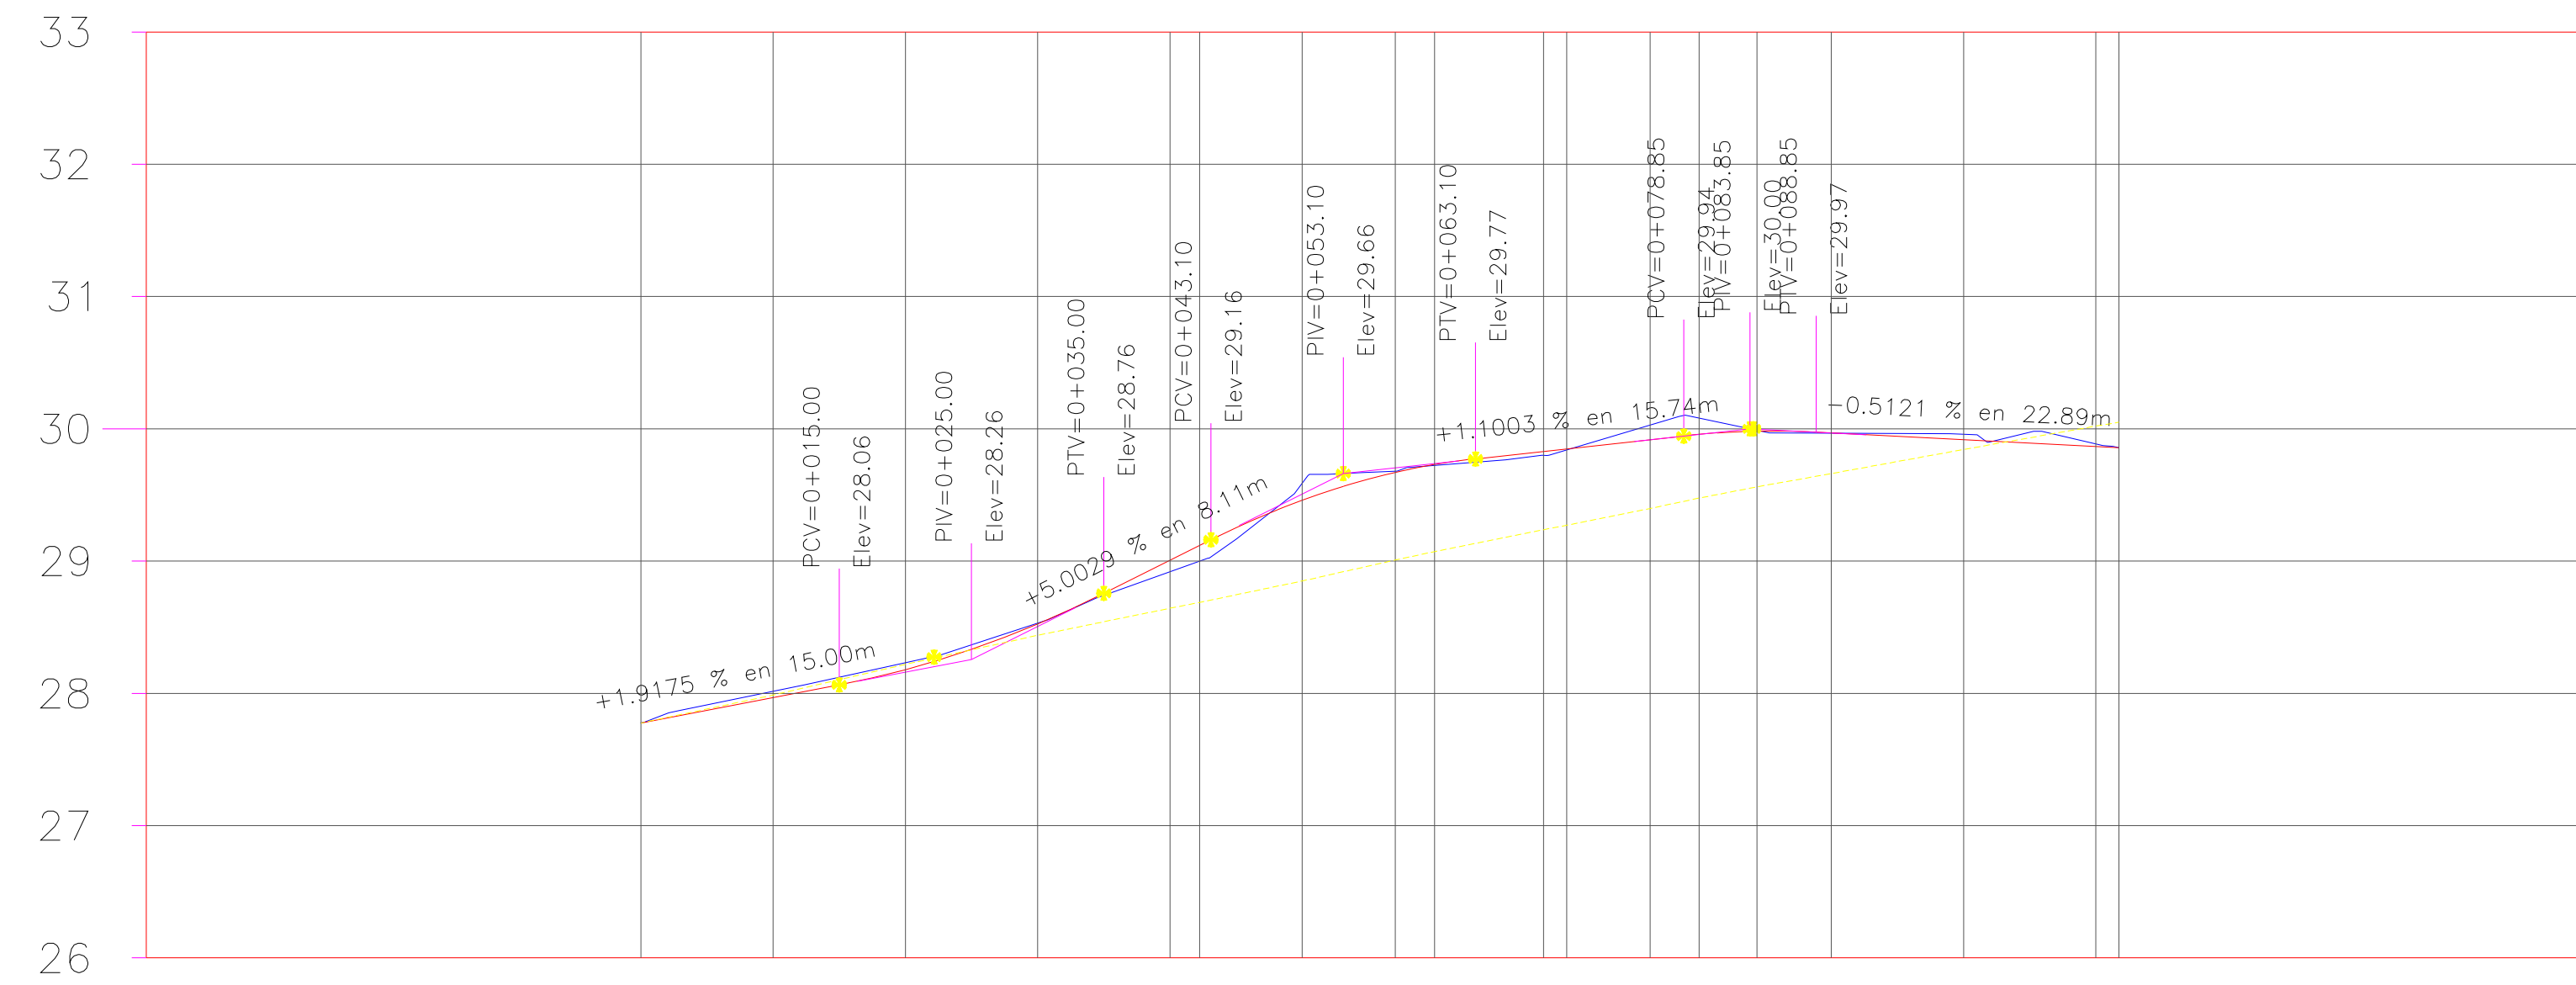

TIPO DE MATERIAL	FACTOR DE ABUNDAMIENTO	FACTOR DE COMPACTACION	ORDENADAS DE LA CURVA MASA	VOLUMEN		ESPESOR		ELEVACION	
				TERRAPLEN	CORTE	TERRAPLEN	CORTE	SUBRASANTE	TERRENO
			10,000	0.00	0.00	0.00	0.00	27.78	27.78
			10,042	1.07	43.20	0.05	0.05	27.97	28.02
			10,089	0.28	46.79	0.05	0.05	28.18	28.23
			10,133	0.61	44.51	0.01	0.01	28.52	28.53
			10,173	0.49	41.42	0.09	0.09	29.01	28.92
			10,162	0.61	8.71	0.12	0.12	29.12	29.00
			10,215	0.26	32.76	0.13	0.13	29.46	29.59
			10,246	0.53	32.19	0.01	0.01	29.67	29.68
			10,259	0.26	13.04	0.00	0.00	29.73	29.72
			10,252	1.75	34.85	0.03	0.03	29.83	29.80
			10,299	0.66	7.37	0.01	0.01	29.85	29.84
			10,324	2.34	27.80	0.11	0.11	29.92	30.03
			10,340	1.09	16.75	0.12	0.12	29.96	30.08
			10,357	1.12	18.10	0.01	0.01	29.98	29.99
			10,377	1.37	21.42	0.00	0.00	29.97	29.97
			10,413	2.58	39.00	0.04	0.04	29.92	29.96
			10,449	3.39	38.83	0.02	0.02	29.87	29.89
			10,455	0.70	6.48	0.00	0.00	29.86	29.86
									0+000.00
									0+010.00
									0+020.00
									0+030.00
									0+040.00
									0+042.23
									0+050.00
									0+057.03
									0+060.00
									0+068.23
									0+070.00
									0+076.31
									0+080.00
									0+084.38
									0+090.00
									0+100.00
									0+110.00
									0+111.74

PERFIL CALLE FCO MARQUEZ

ESCALA HORIZONTAL 1 : 1000

ESCALA VERTICAL 1 : 100

PERFIL DE PROYECTO ESC. S/N