

UBICACIÓN



SIMBOLOGIA

	PROYECTO PAVIMENTACION HIDRAULICA
	PAVIMENTO EXISTENTE CONCRETO
	PAVIMENTO EXISTENTE ASFALTO
	TERRACERIA
	GUARNICION PROPUESTA
	ANDADOR PROPUESTO
	PARAMENTO
	PARAMENTO SEGUN PROYEC
	CORDON EXISTENTE
	BANCO DE NIVEL
	POSTE DE C.F.E.
	POSTE DE TELEFONO
	POZO DE VISITA



R. AYUNTAMIENTO DE REYNOSA, TAM.
SECRETARÍA DE OBRAS PÚBLICAS, DESARROLLO URBANO Y MEDIO AMBIENTE

OBRA: PAVIMENTACION HIDRAULICA DE LA CALLE **JOSE MARIA MORELOS** PLANO: **GEO-002** FECHA: **JULIO 2017**

PLANO: GEOMETRICO ESC: S/E UBICACION: ENTRE AV. RHODE Y SALINAS DE GORTARI COLONIA: AMERICO VILLARREAL CIUDAD: REYNOSA

SECRETARIO DE OBRAS PÚBLICAS, DESARROLLO URBANO Y MEDIO AMBIENTE

ARQ. EDUARDO LÓPEZ ARIAS
SUB SECRETARIO DE DESARROLLO URBANO Y MEDIO AMBIENTE SUB SECRETARIO DE OBRAS PÚBLICAS, Y CONSTRUCCIÓN




C.P. JULIO BORREGO ZUBIRIA ING. LEOPOLDO RDZ. SARMIENTO

DIRECCION DE PROYECTOS: DIRECTOR DE OBRAS PÚBLICAS:



ING. ERICK MOJICA CASTRO JEFE DE INFRAESTRUCTURA Y VIALIDAD ING. ROGELIO AVENDAÑO GARCÍA PROYECTÓ

ING. CINTHIA PEREZ SOSA C.P.S.

DETALLE DE ACCESO COCHERA

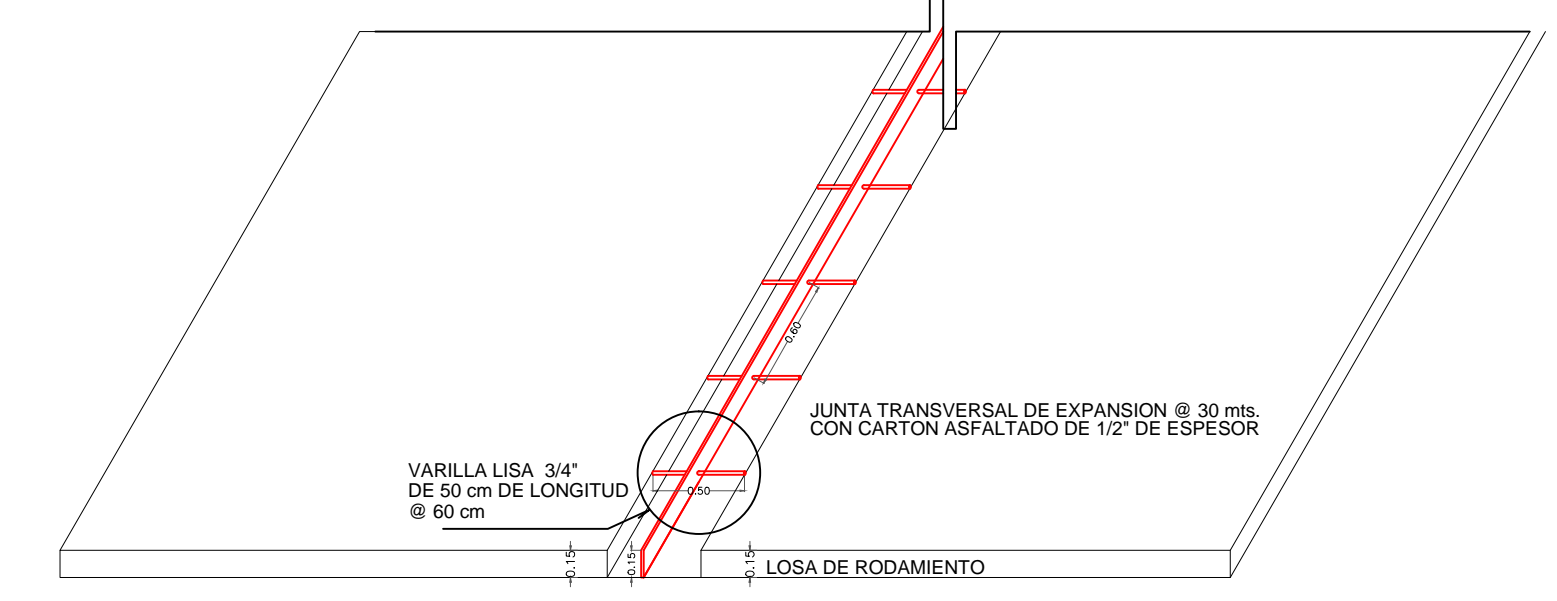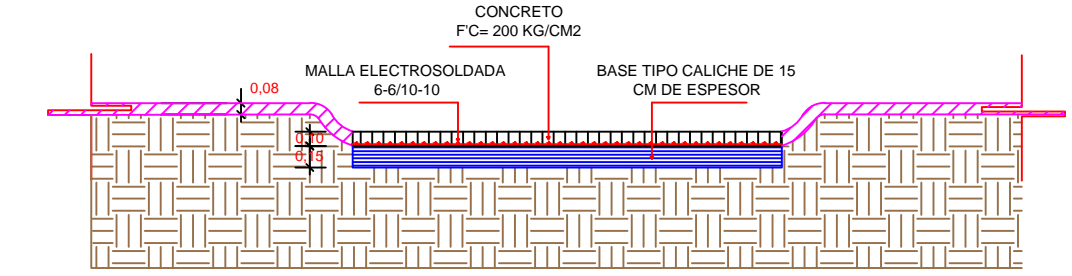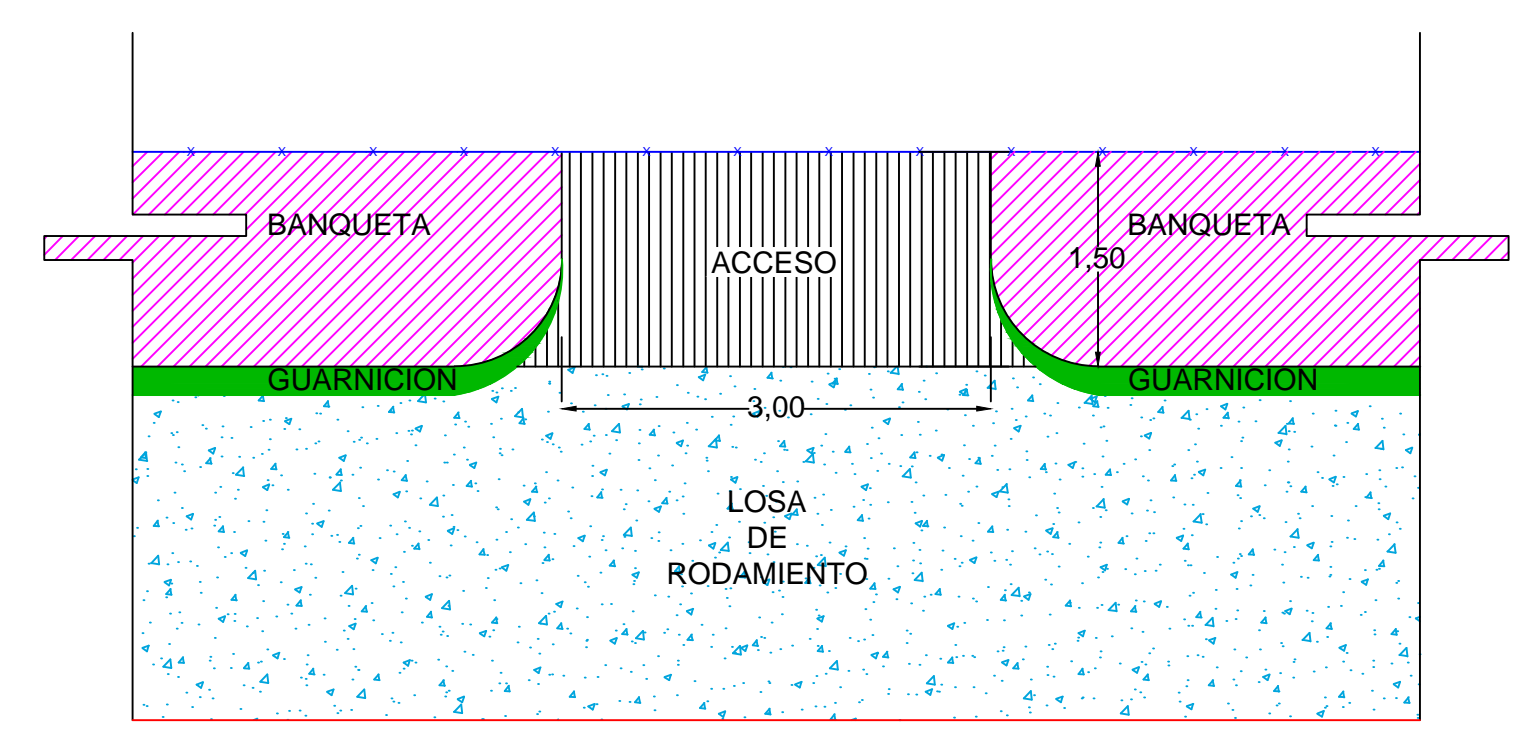

Detalle de aporche

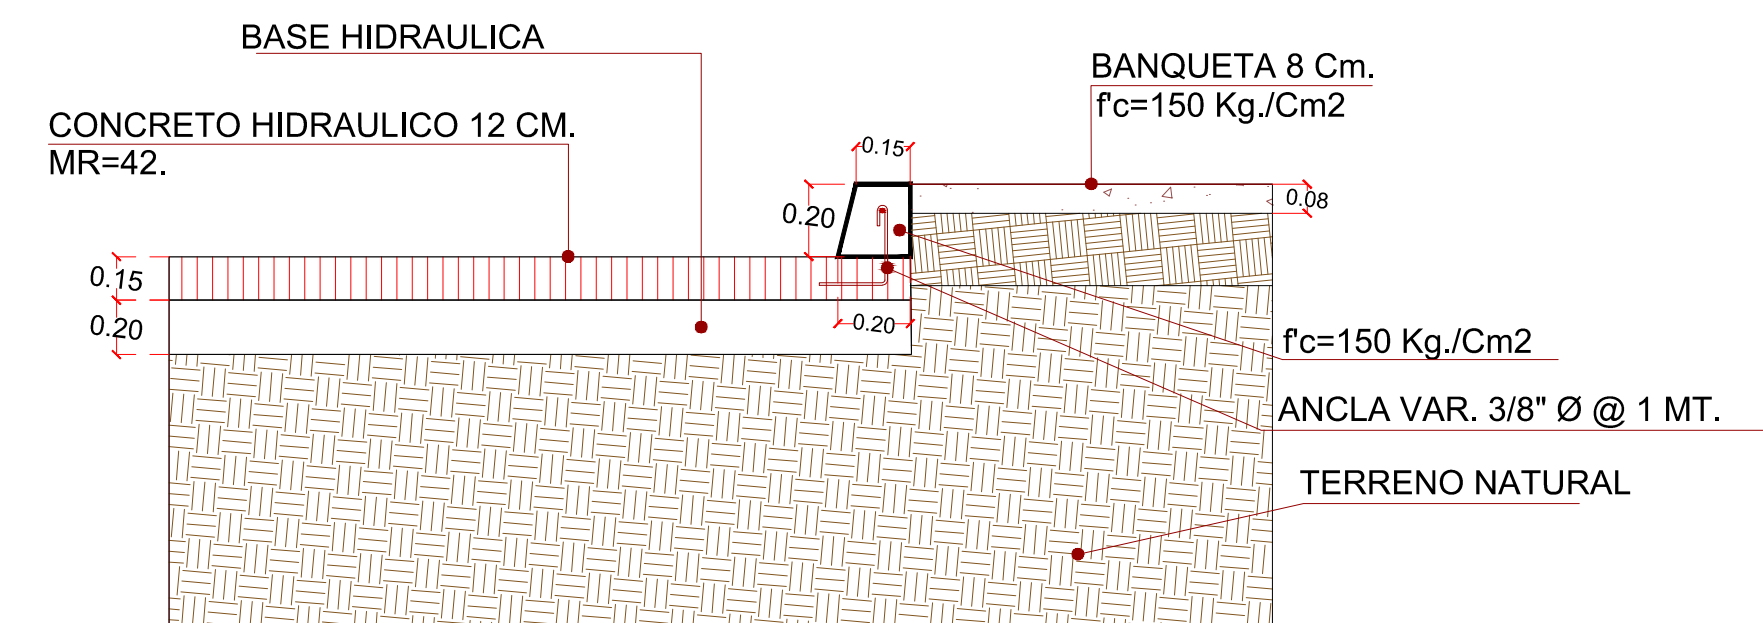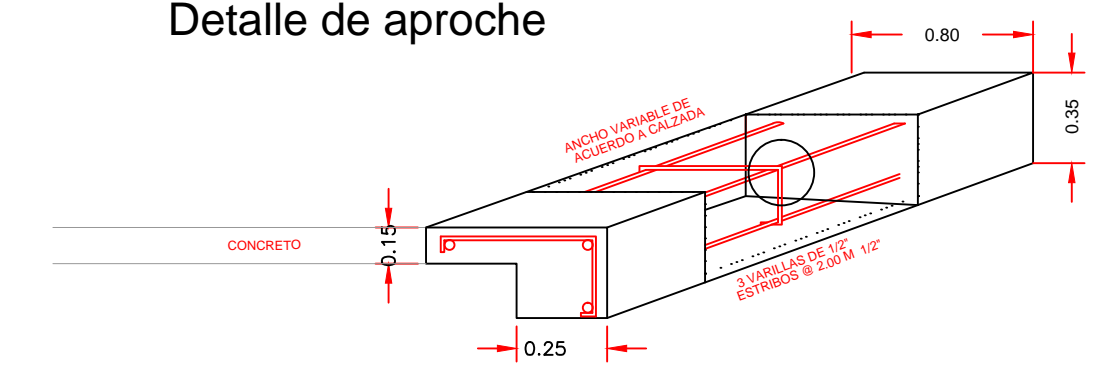

DETALLE DE GUARNICION TRAPEZOIDAL

