
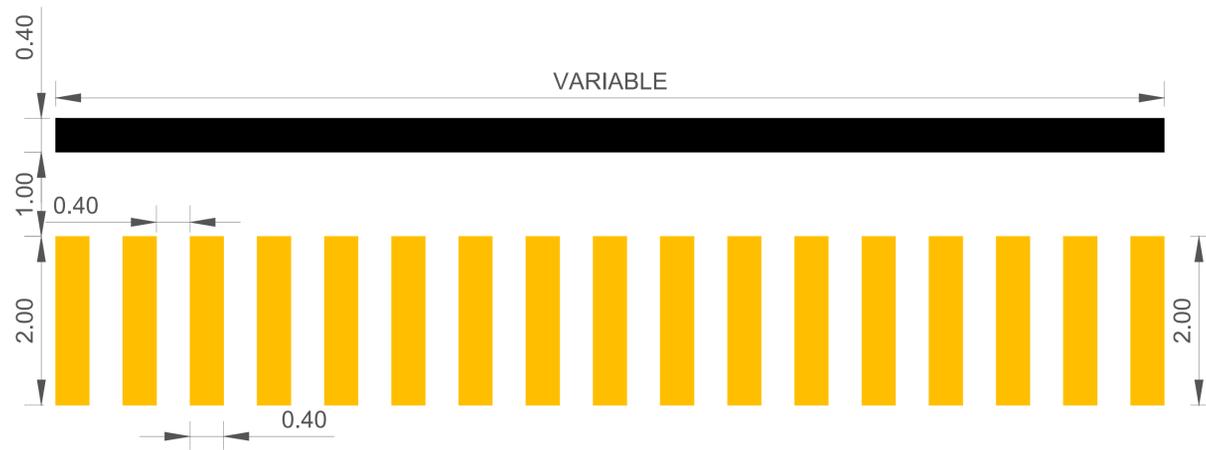


UBICACIÓN

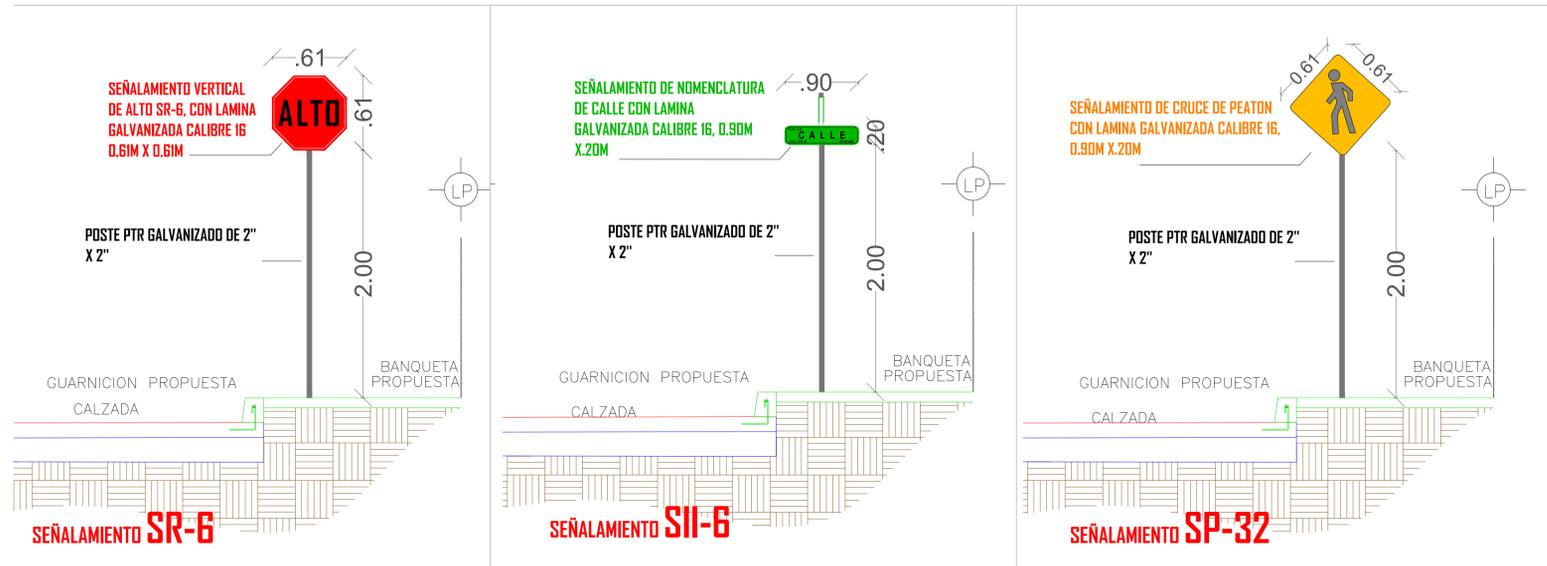

R. AYUNTAMIENTO DE REYNOSA, TAM. SECRETARÍA DE OBRAS PÚBLICAS, DESARROLLO URBANO Y MEDIO AMBIENTE		
OBRA: PAVIMENTACION HIDRAULICA DE LA CALLE MARIANO MATAMOROS	PLANO: SEÑ-002	FECHA: JULIO 2017
PLANO: SEÑALIZACION	ESC: S/E	UBICACION: ENTRE CALLE 20 DE NOVIEMBRE Y ANAYA COLONIA: AQUILES SERDAN CIUDAD: REYNOSA
SECRETARIO DE OBRAS PÚBLICAS, DESARROLLO URBANO Y MEDIO AMBIENTE		
ARQ. EDUARDO LÓPEZ ARIAS		
SUB SECRETARIO DE DESARROLLO URBANO Y MEDIO AMBIENTE	SUB SECRETARIO DE OBRAS PÚBLICAS, Y CONSTRUCCIÓN	
C.P. JULIO BORRERO ZUBIRIA	ING. LEOPOLDO RODRIGUEZ SARMIENTO	
DIRECCION DE PROYECTOS:	DIRECTOR DE OBRAS PÚBLICAS:	
ING. ERICK MOJICA CASTRO JEFE DE INFRAESTRUCTURA Y VALIDAD	ING. ROGELIO AVENDAÑO GARCIA PROYECTO	
ING. CINTHIA PEREZ SOSA	JORGE CERVANTES	