

UBICACIÓN



SIMBOLOGÍA

M-6	RAYA DE ALTO	REPOSICION	NOMENCLATURA DE CALLE
M-7.1	RAYA PARA CRUCE DE PEATONES (VALIDADES PRIMARIAS)	ALTO	SEÑAL DE ALTO
M-1.3	RAYA SEPARADORA DE SENTIDOS DE CIRCULACION	40	LIMITE DE VELOCIDAD
		PEATON	CRUCE DE PEATON
			REPOSICION DE LUMINARIA EXISTENTE

	LUMINARIA PROPUESTA
	CANALIZACION SUBTERRANEA
	REGISTRO ELECTRICO
	ACOMETIDA ELECTRICA



R. AYUNTAMIENTO DE REYNOSA, TAM.
SECRETARÍA DE OBRAS PÚBLICAS, DESARROLLO URBANO Y MEDIO AMBIENTE


OBRA: PAVIMENTACION HIDRAULICA DE LA CALLE MEZQUITALES	PLANO: SEÑ-001	FECHA: JULIO 2017
---	-----------------------	-------------------

PLANO: SEÑALIZACION	ESCALA: S/E	UBICACION: ENTRE CALLES LOS EBANOS Y NOPALERAS COLONIA: ERNESTO ZEDILLO CIUDAD: REYNOSA, TAM
---------------------	-------------	--


SECRETARIO DE OBRAS PÚBLICAS,
DESARROLLO URBANO Y MEDIO AMBIENTE

ARQ. EDUARDO LÓPEZ ARIAS	
SUB SECRETARIO DE DESARROLLO URBANO Y MEDIO AMBIENTE	SUB SECRETARIO DE OBRAS PÚBLICAS, Y CONSTRUCCIÓN
C.P. JULIO BORREGO ZUBIRIA	ING. LEOPOLDO RODRÍGUEZ SARMIENTO

DIRECCION DE PROYECTOS: ING. ERICK MOJICA CASTRO JEFE DE INFRAESTRUCTURA Y VIALIDAD	DIRECTOR DE OBRAS PÚBLICAS: ING. ROGELIO AVENDAÑO GARCÍA PROYECTÓ
ING. CINTHIA PEREZ SOSA	ARQ. JORGE CERVANTES VILLASEÑOR

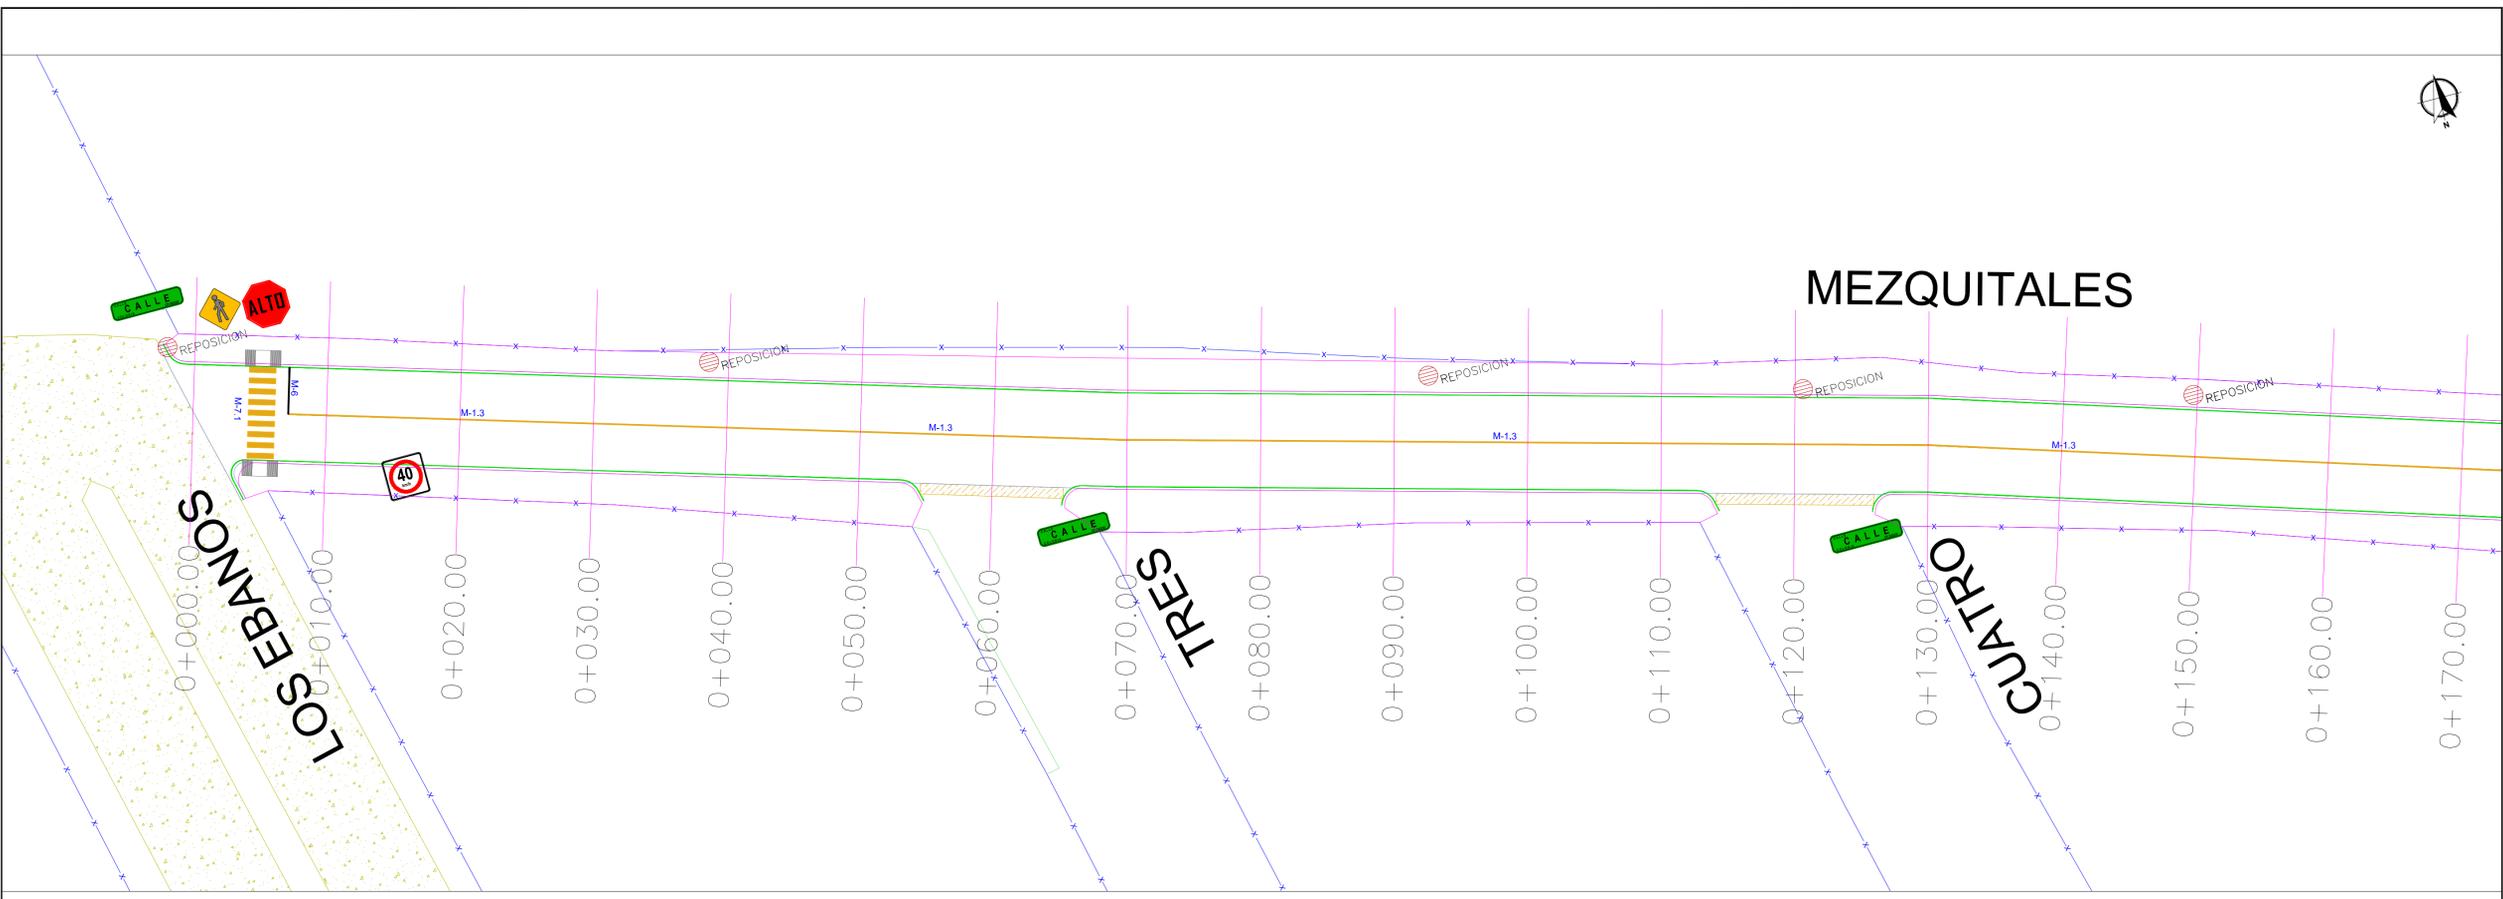

PLANTA DE SEÑALIZACION ESC: S/E

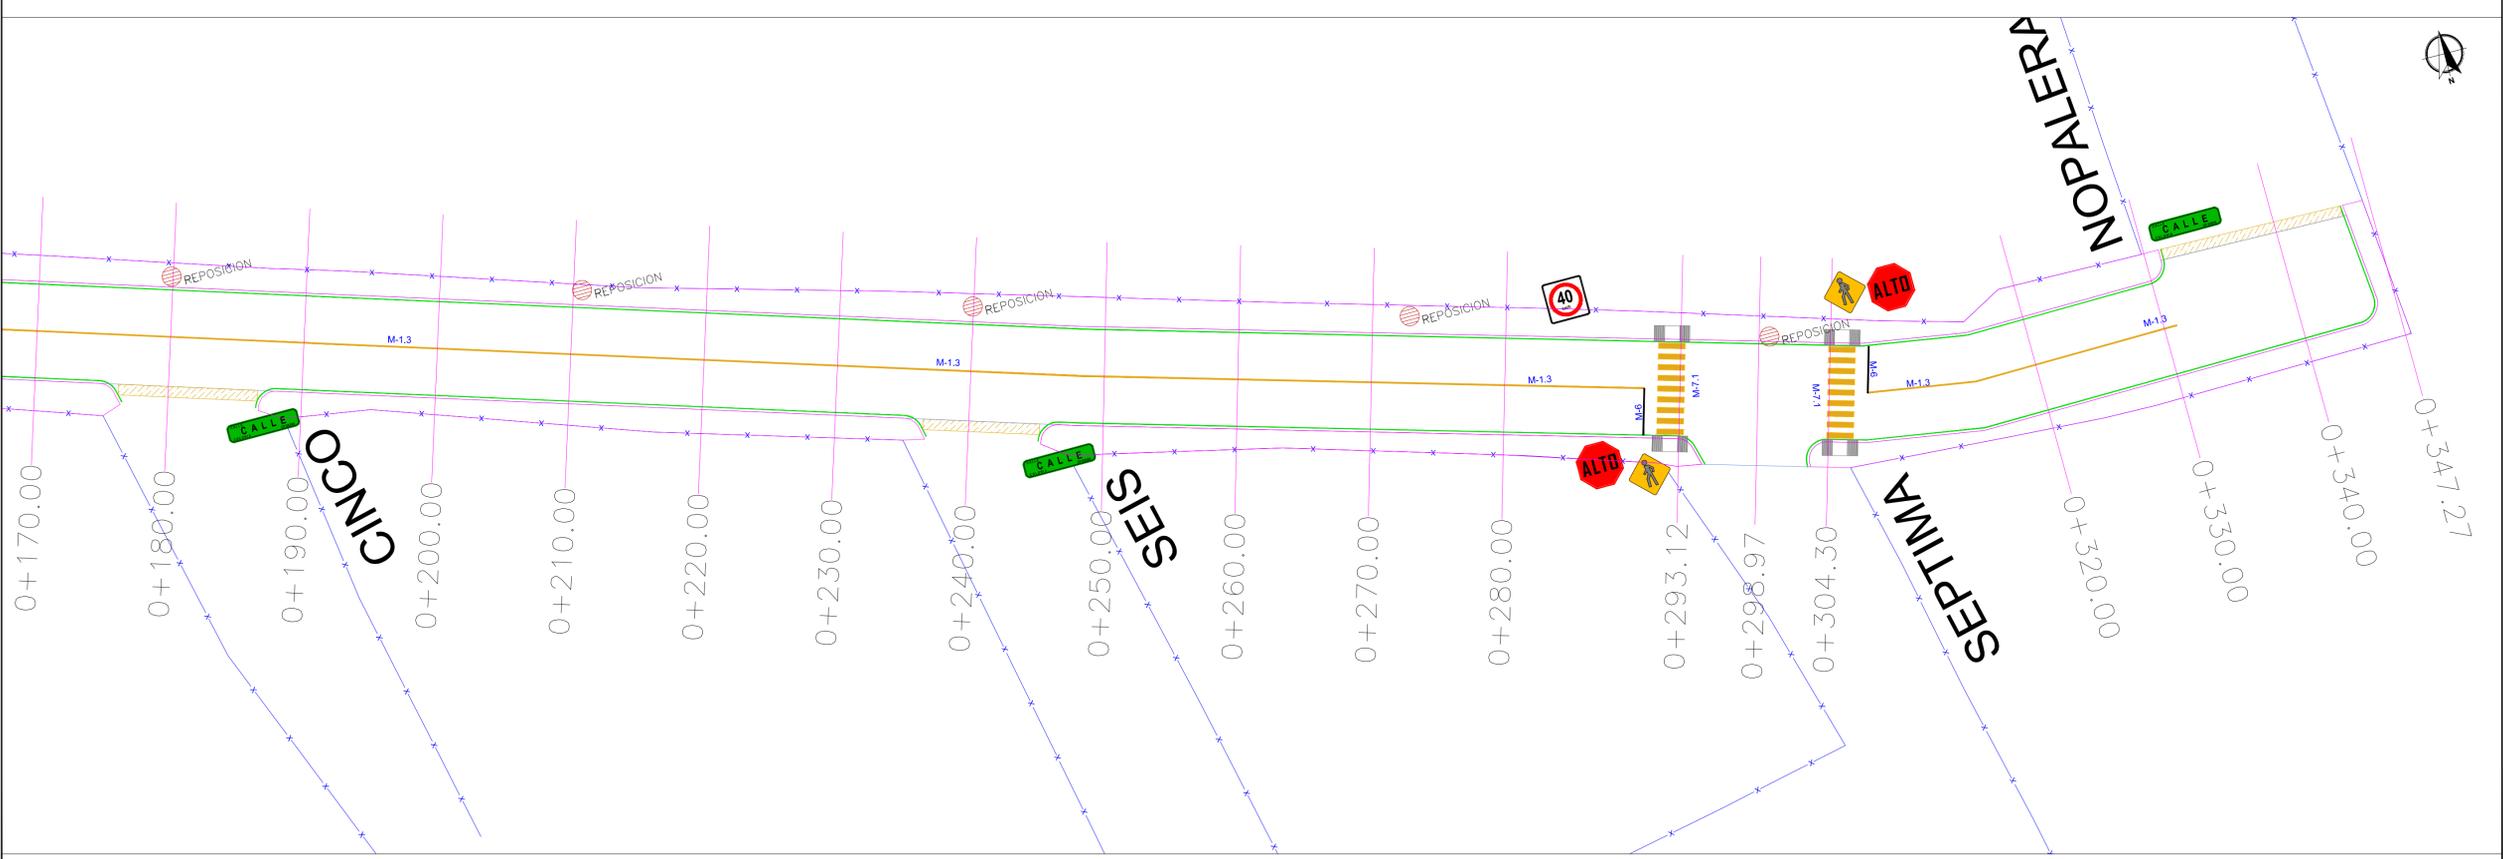

PLANTA DE SEÑALIZACION ESC: S/E