
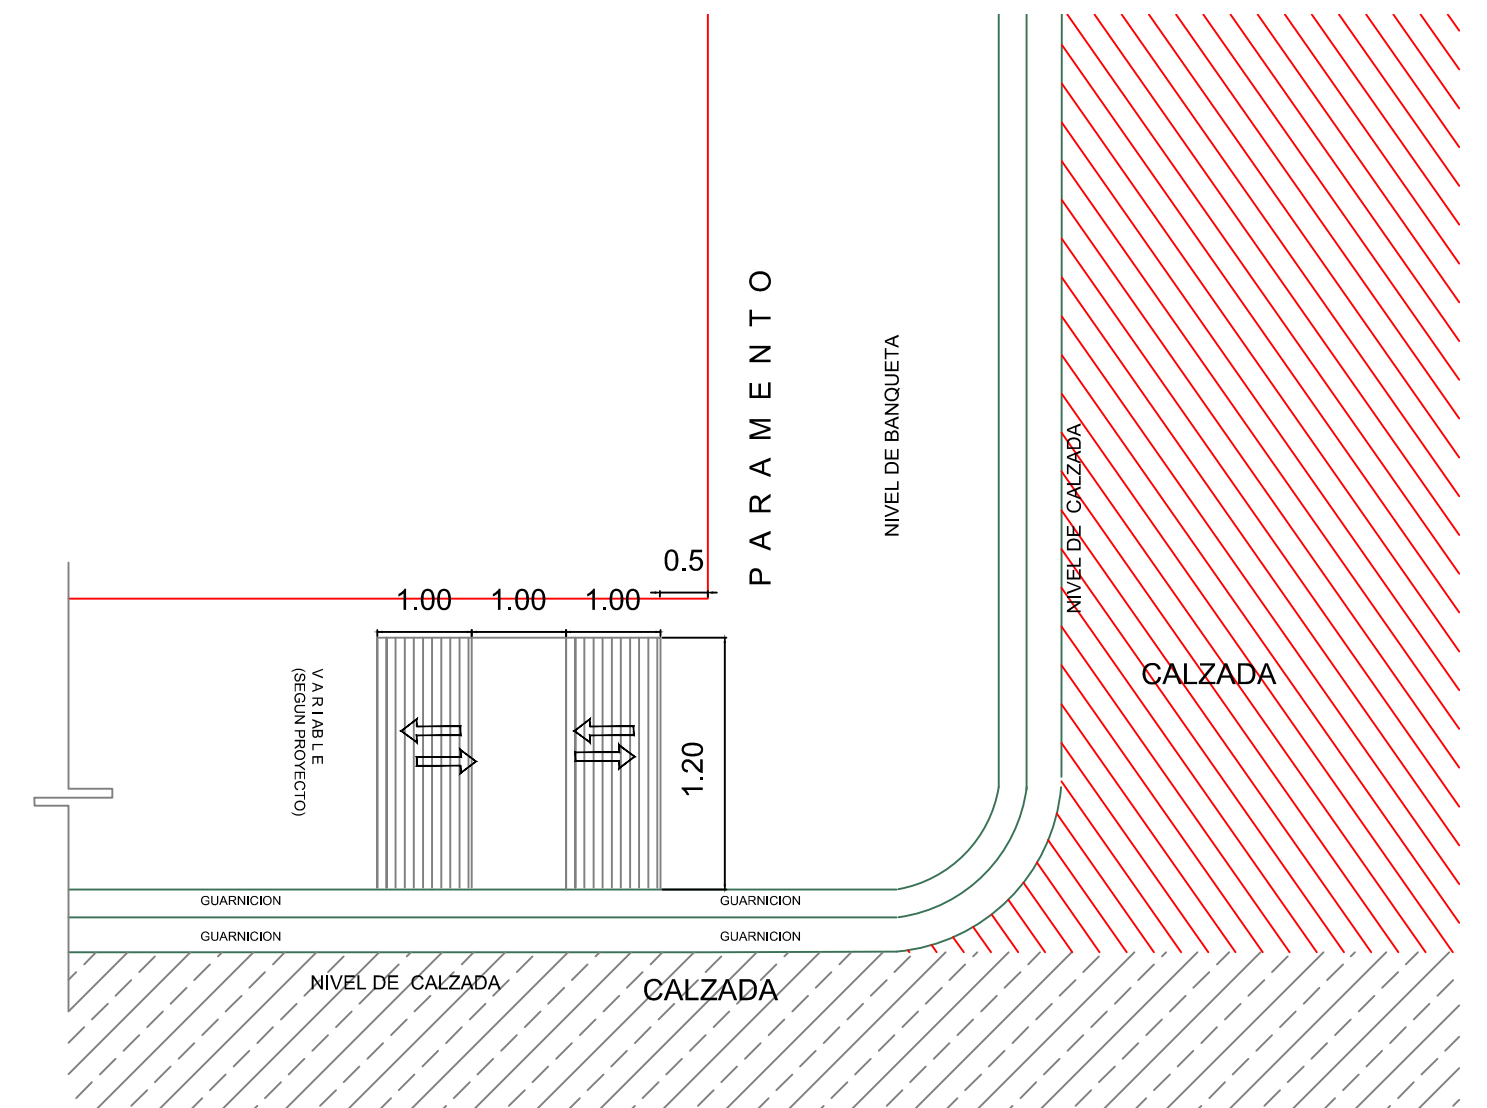
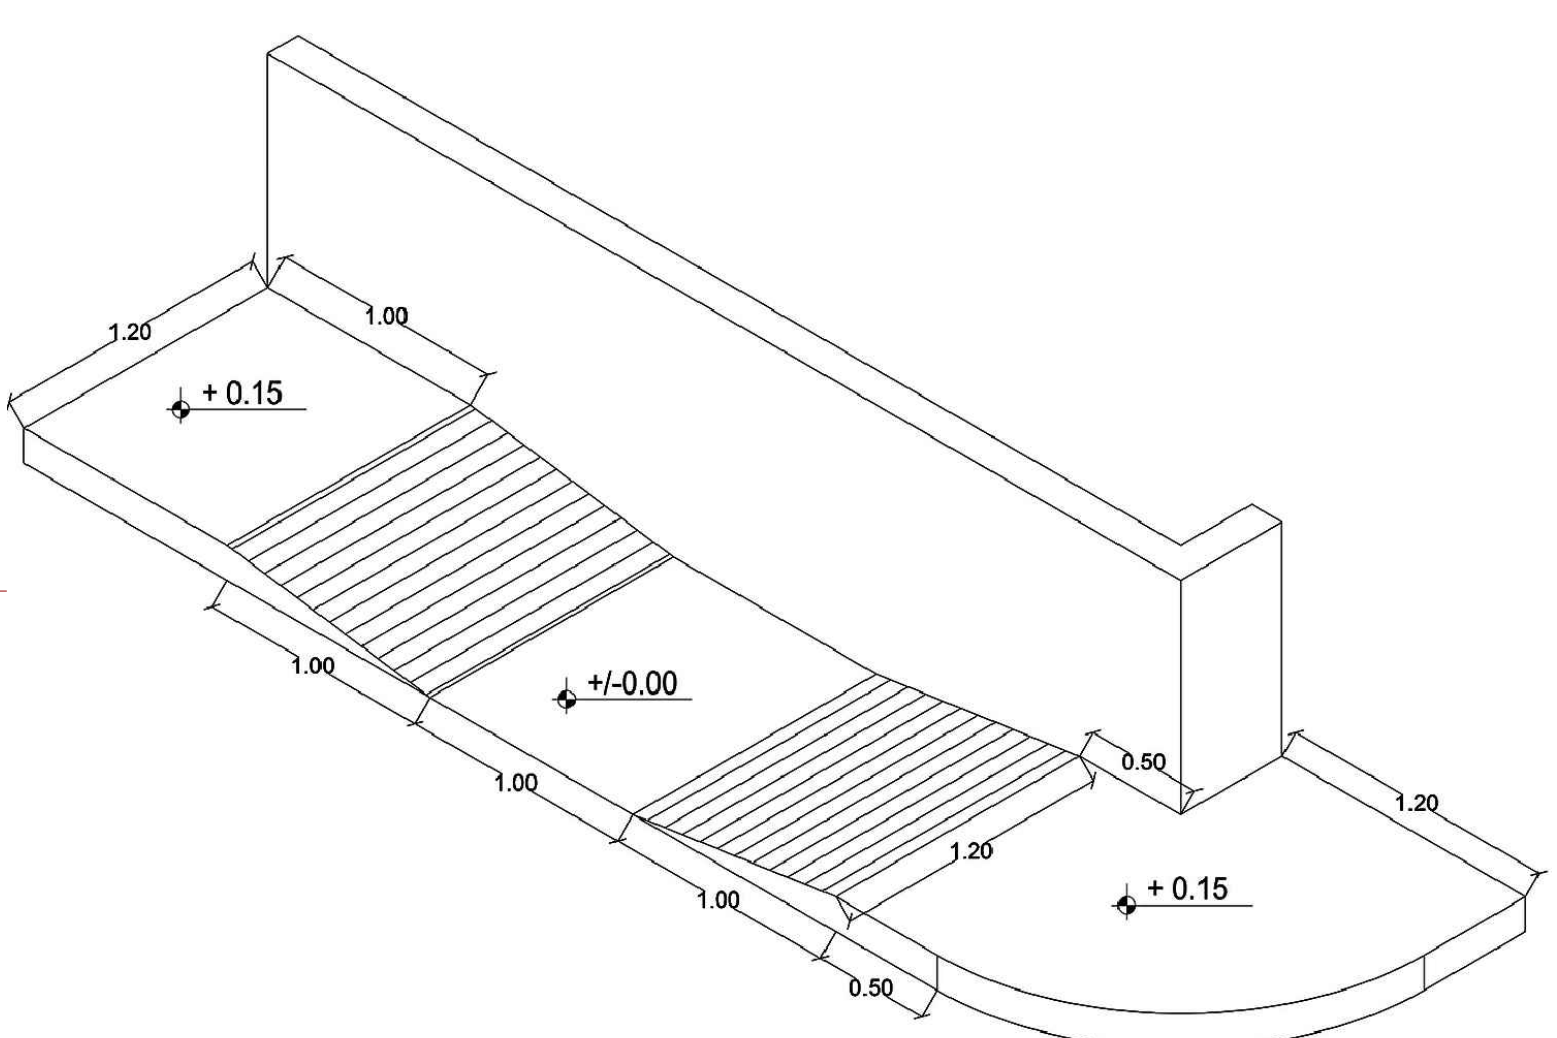
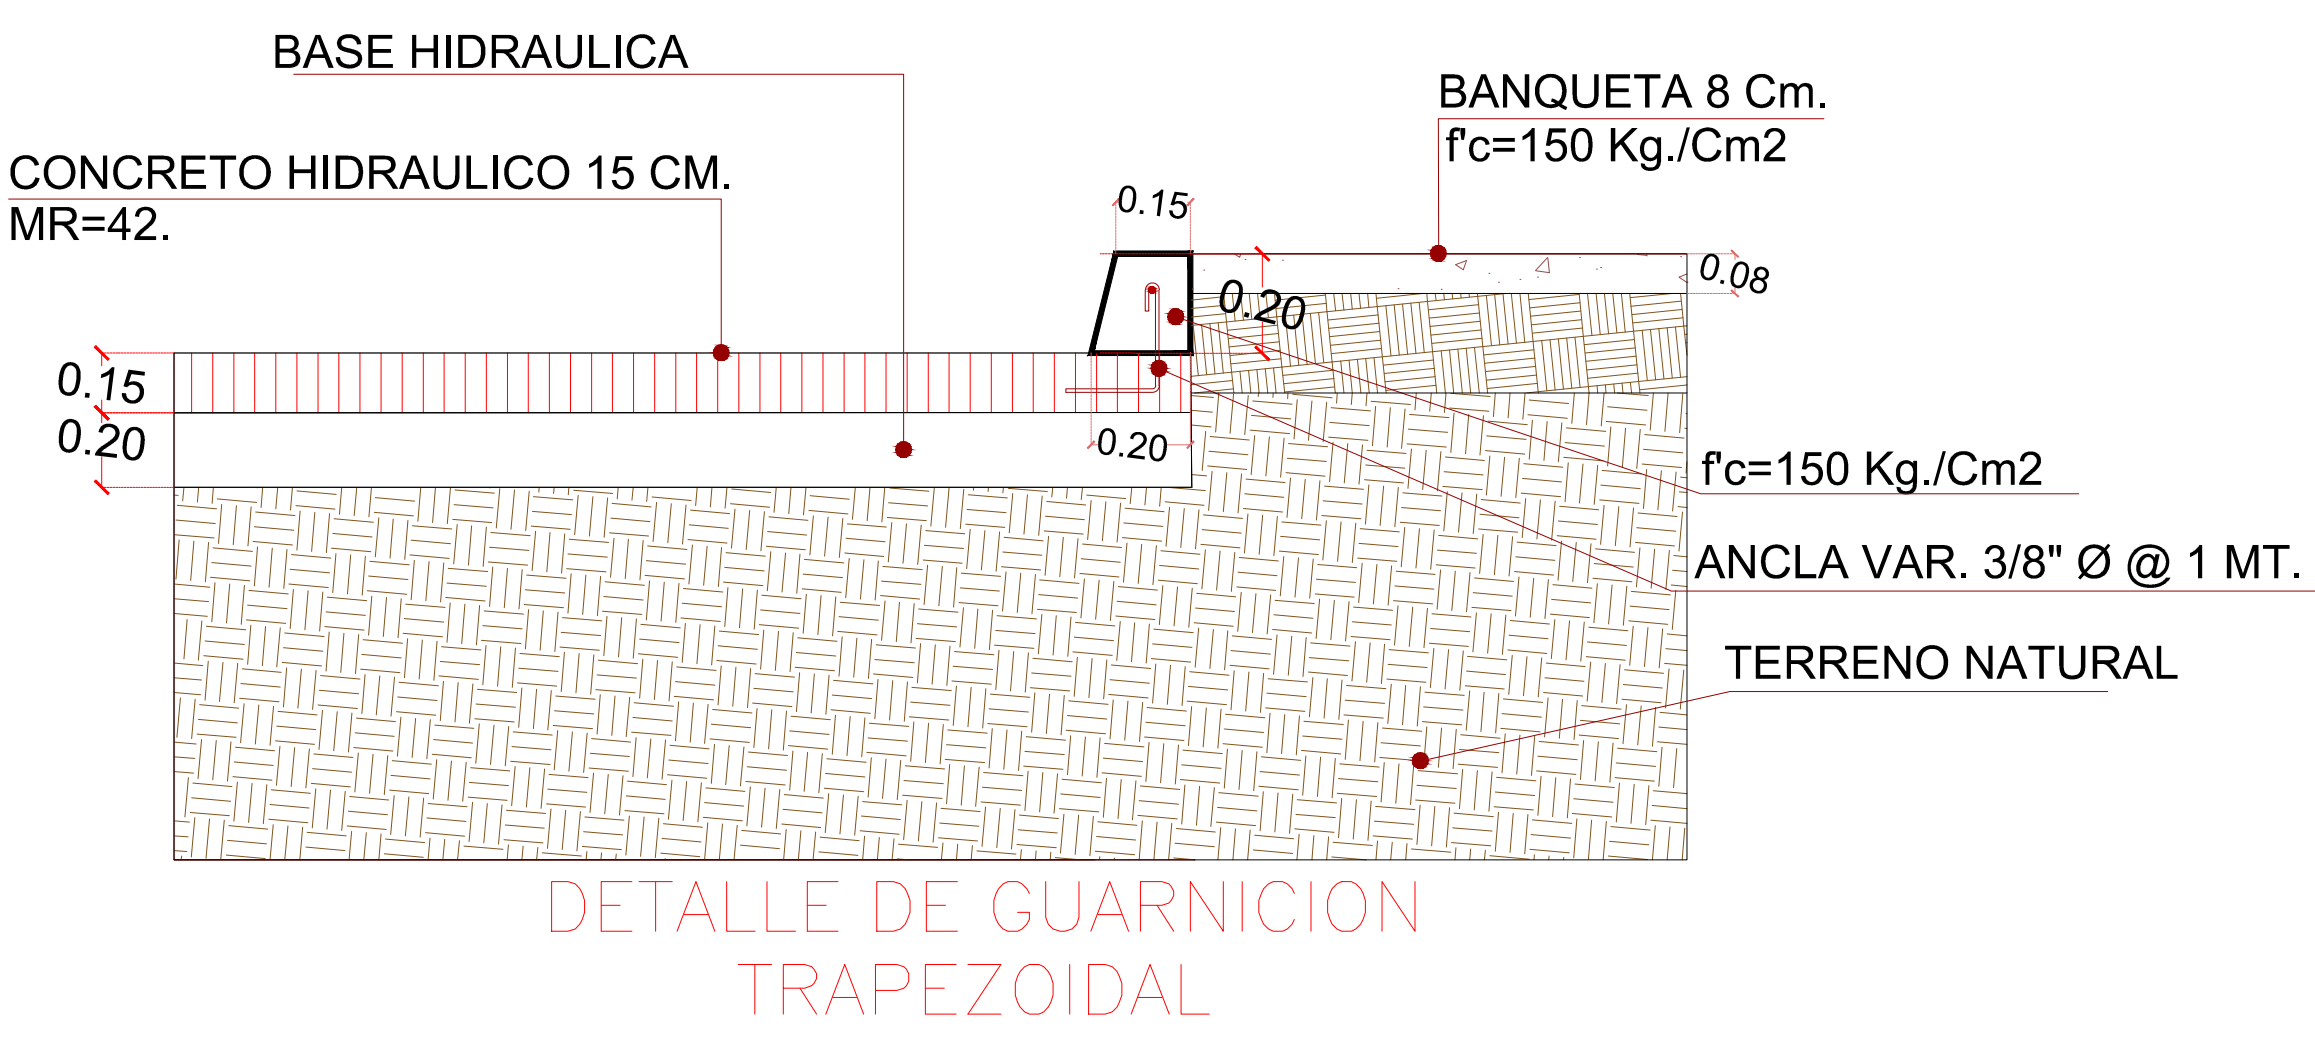
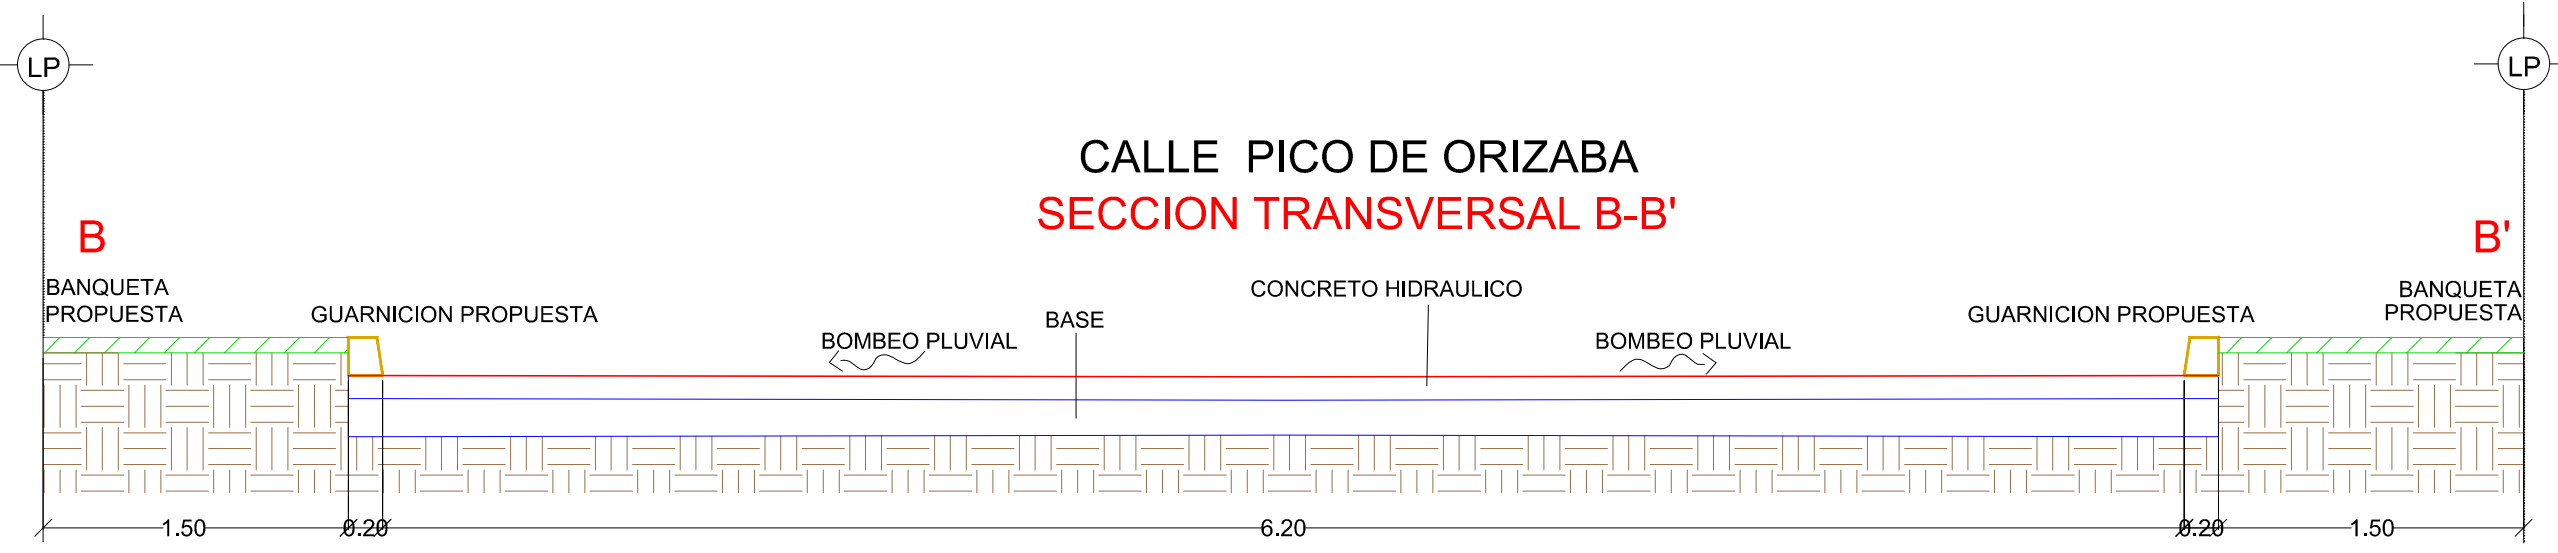
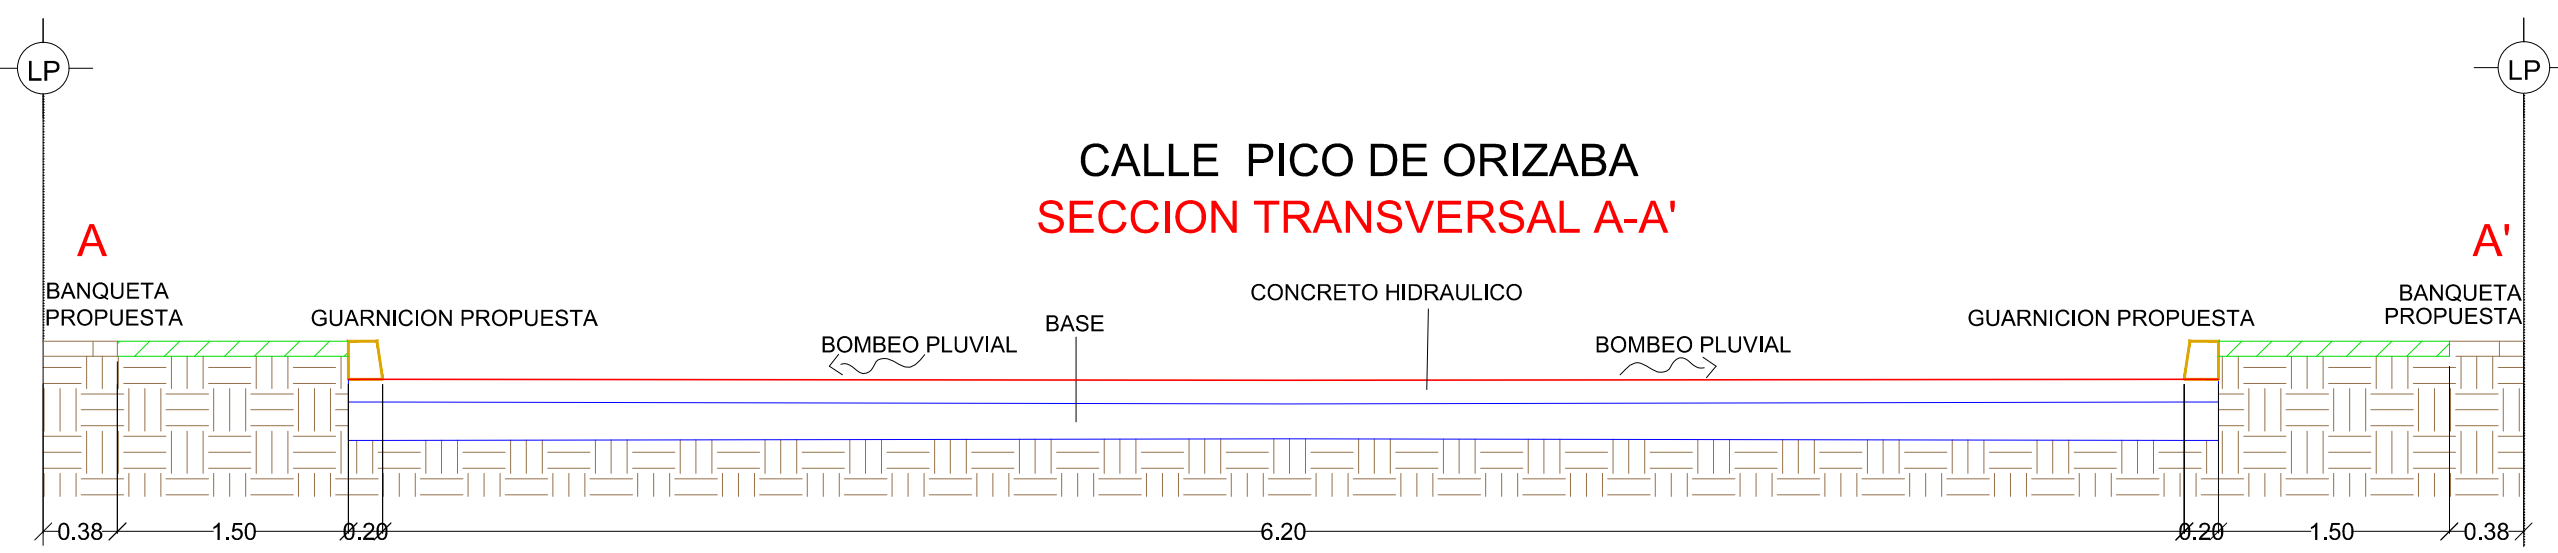
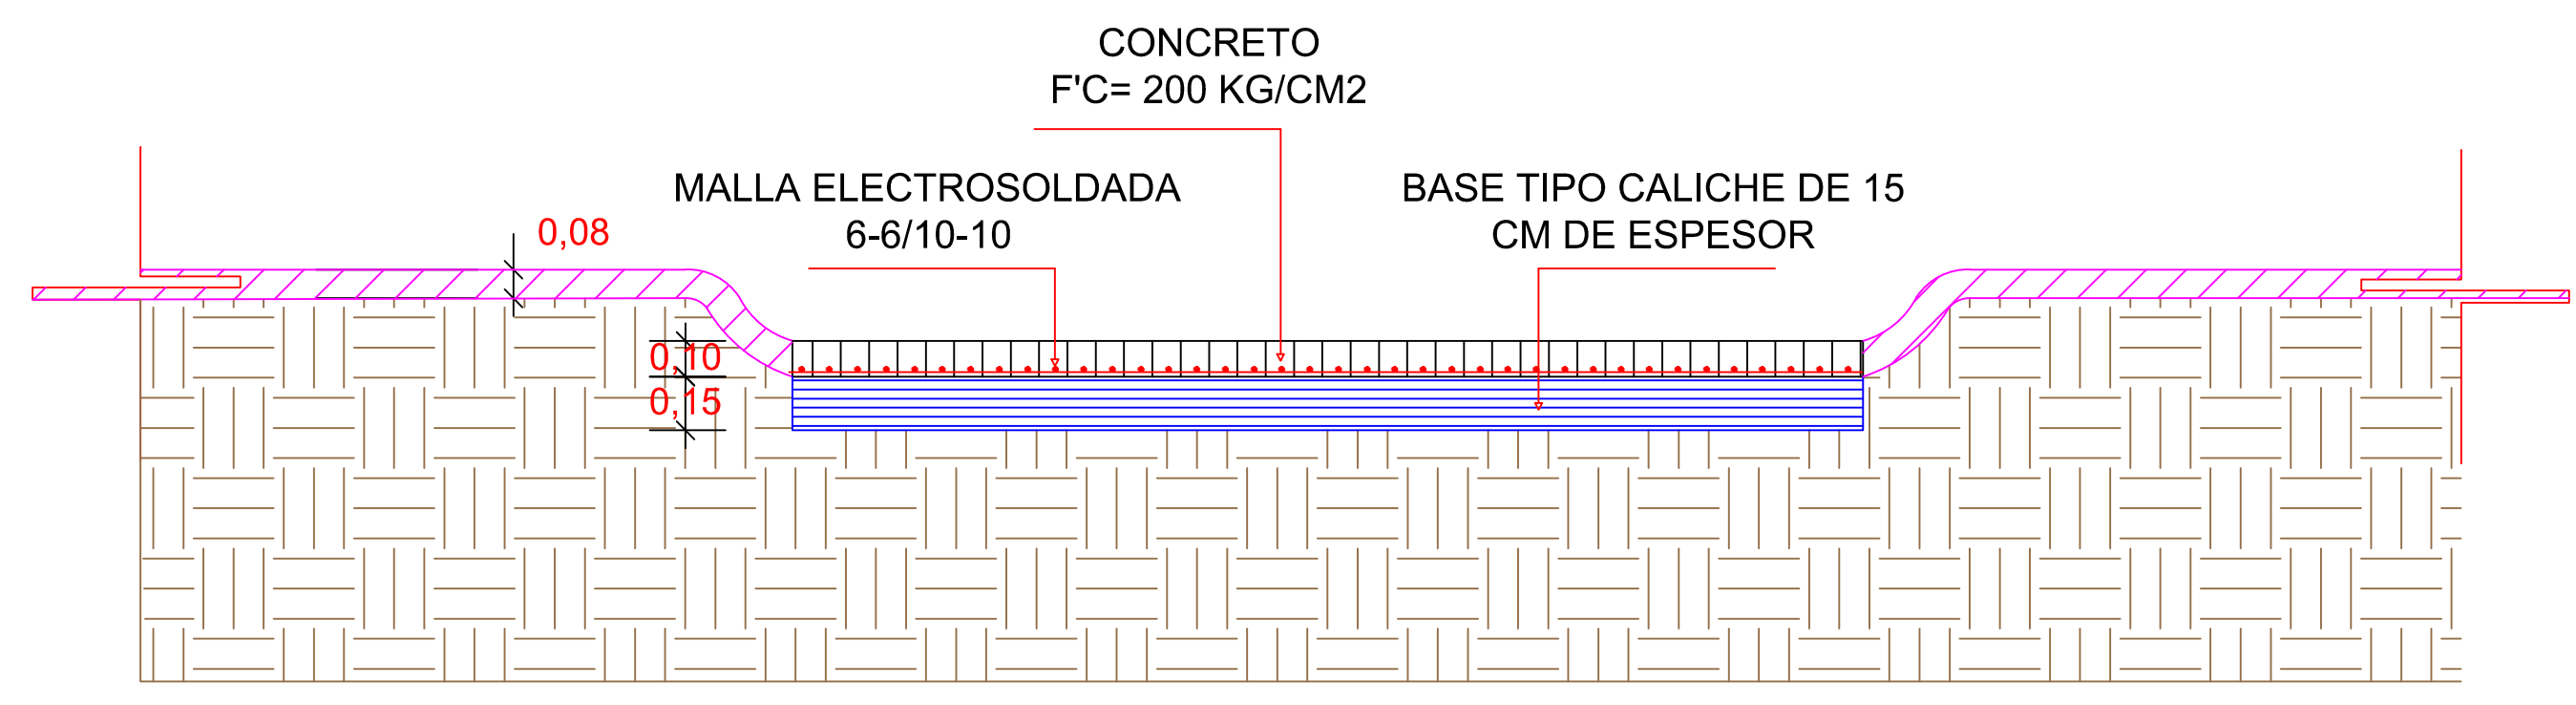
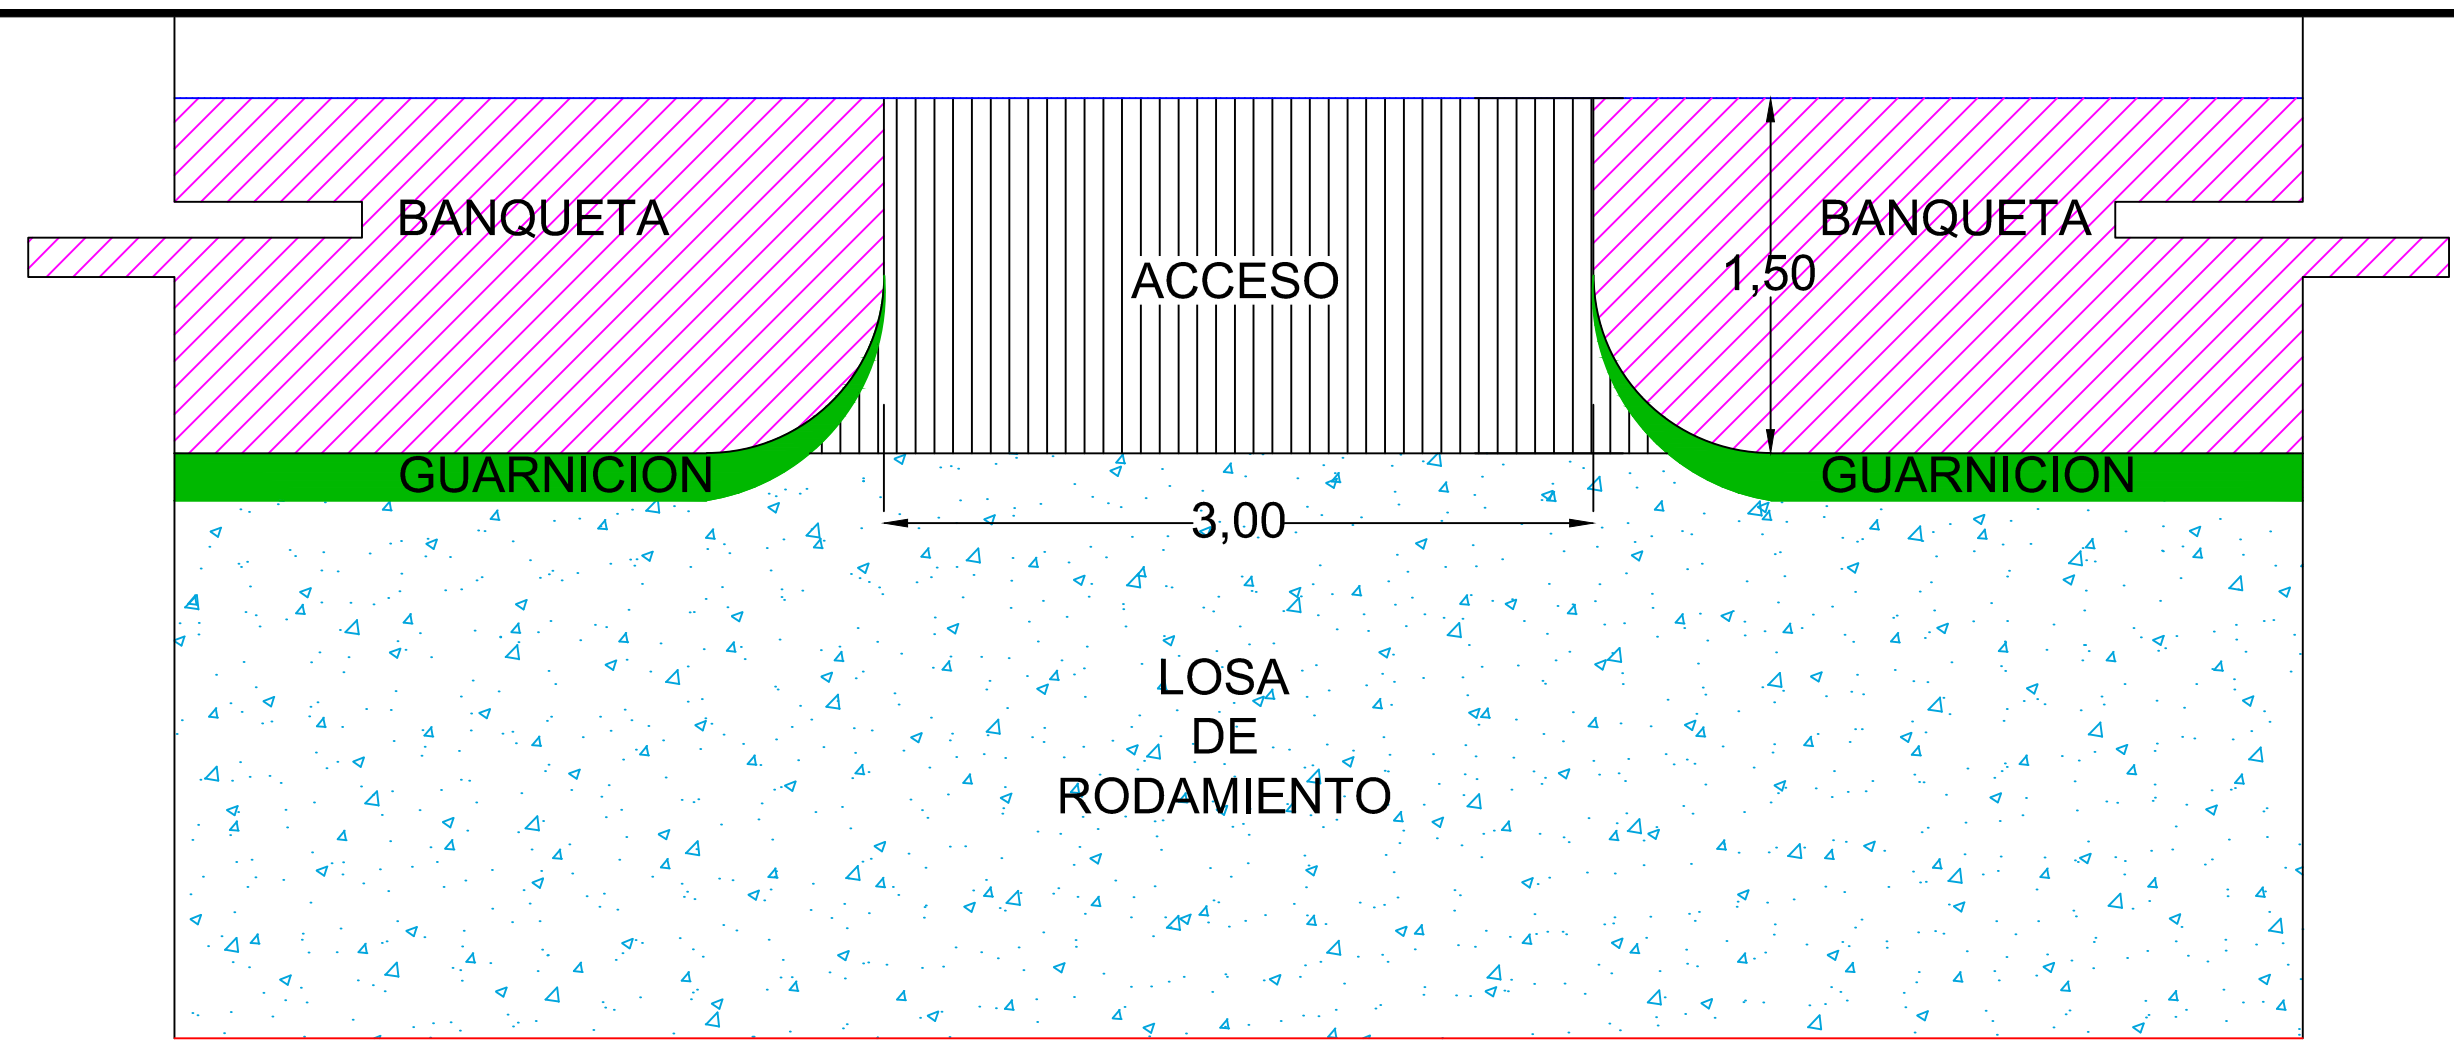


AYUNTAMIENTO  
**REYNOSA**  
2016 - 2018

UBICACIÓN

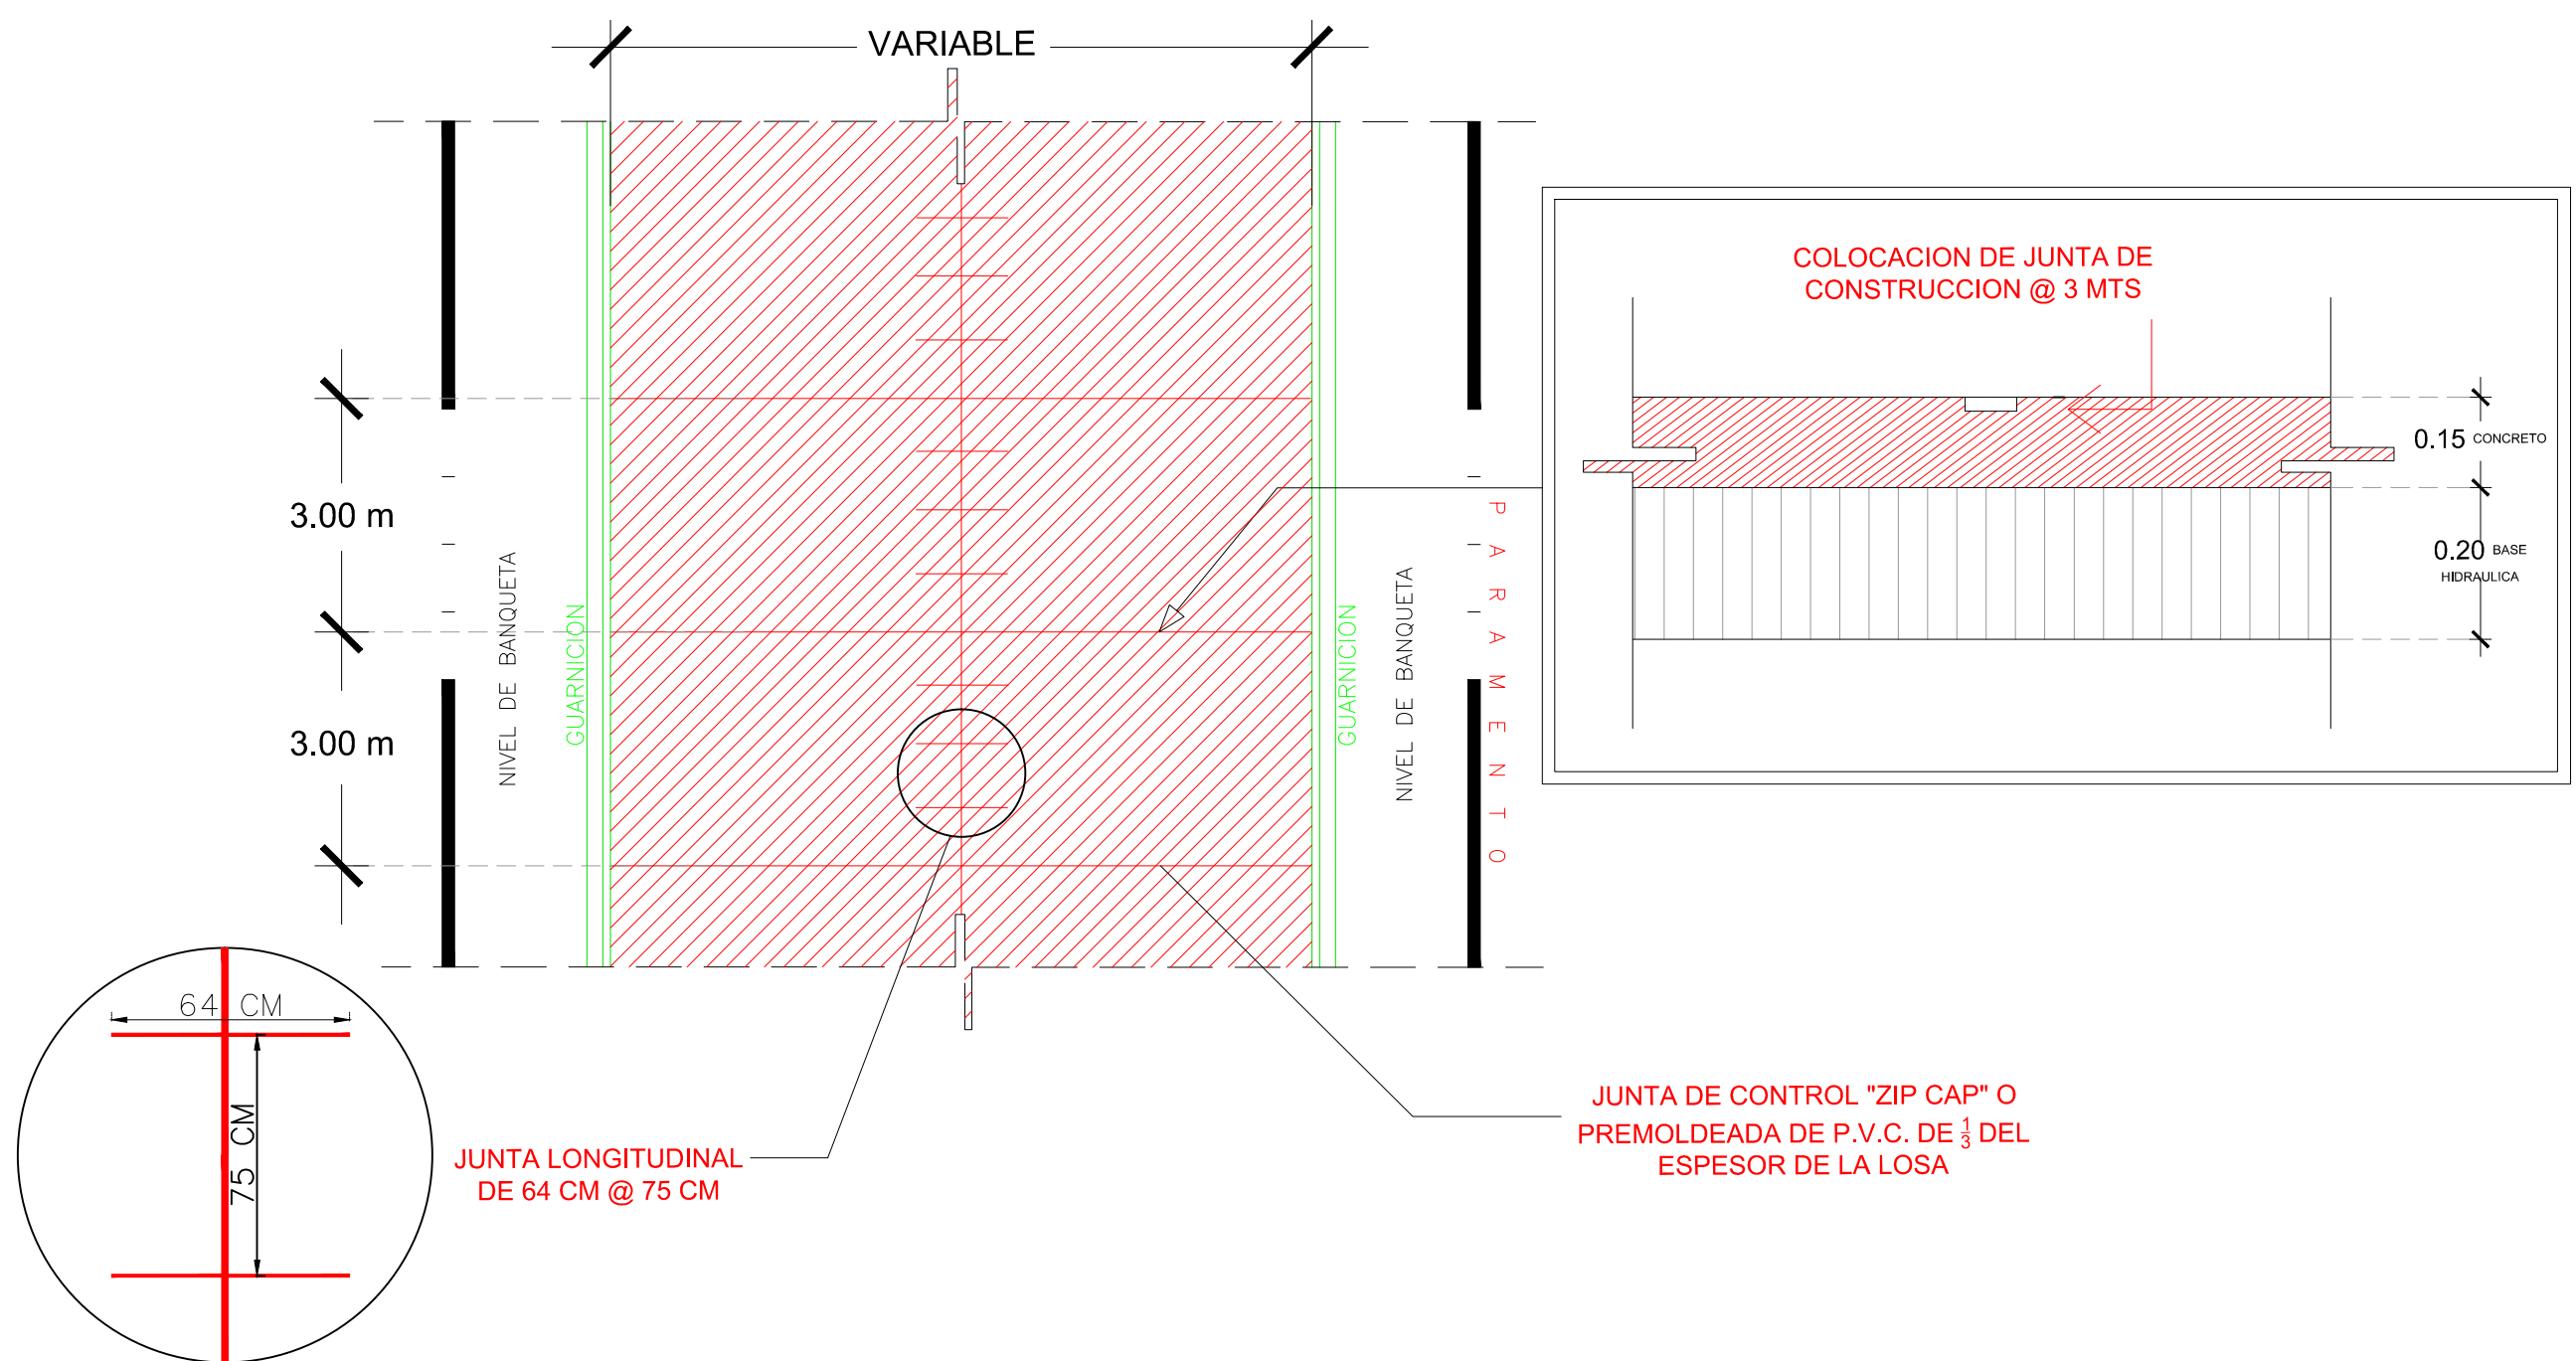

R. AYUNTAMIENTO DE REYNOSA, TAM.  
SECRETARÍA DE OBRAS PÚBLICAS, DESARROLLO URBANO Y MEDIO AMBIENTE

OBRA: PAVIMENTACION HIDRAULICA DE LA CALLE PICO DE ORIZABA PLANO: GEO-002 FECHA: JULIO /2017

UBICACION ENTRE CALLE GRAL. RODRIGUEZ Y CERRO DEL BERNAL COLONIA: ALMAGUER CIUDAD: REYNOSA, TAMAULIPAS

SECRETARÍA DE OBRAS PÚBLICAS, DESARROLLO URBANO Y MEDIO AMBIENTE

ARQ. EDUARDO LÓPEZ ARIAS

SUB SECRETARIO DE DESARROLLO URBANO Y MEDIO AMBIENTE

SUB SECRETARIO DE OBRAS PÚBLICAS, Y CONSTRUCCIÓN

C.P. JULIO BORREGO ZUBIRIA

ING. LEOPOLDO RDZ SARMIENTO

DIRECCION DE PROYECTOS: DIRECTOR DE OBRAS PÚBLICAS:

ING. ERICK MOJICA CASTRO

ING. ROGELIO AVENDAÑO GARCÍA

JEFE DE INFRAESTRUCTURA Y VIALIDAD

PROYECTÓ

ING. CINTHIA PEREZ SOSA

ARQ. JESUS RIVERA