

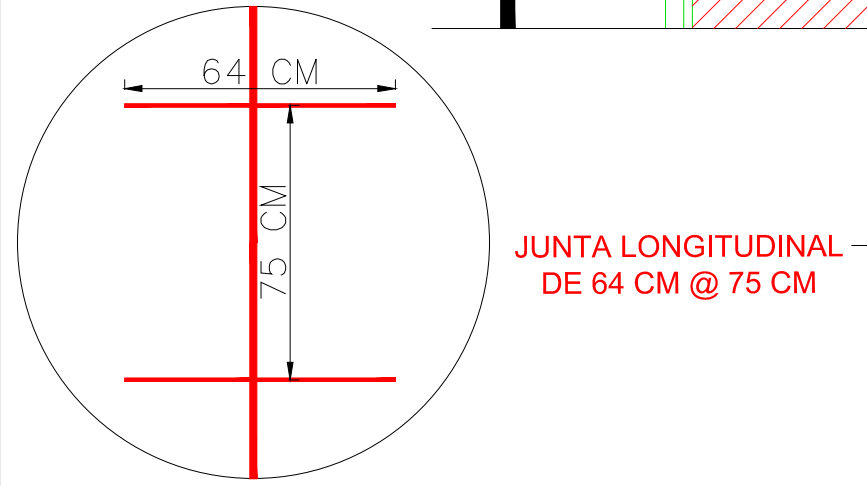
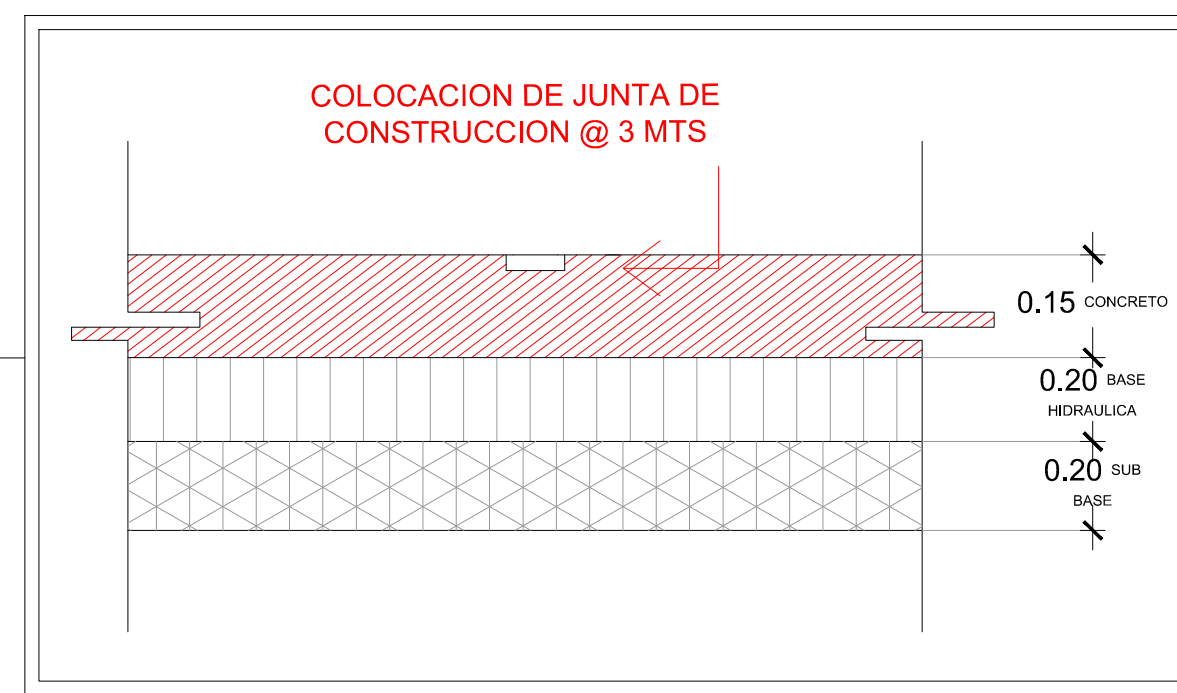
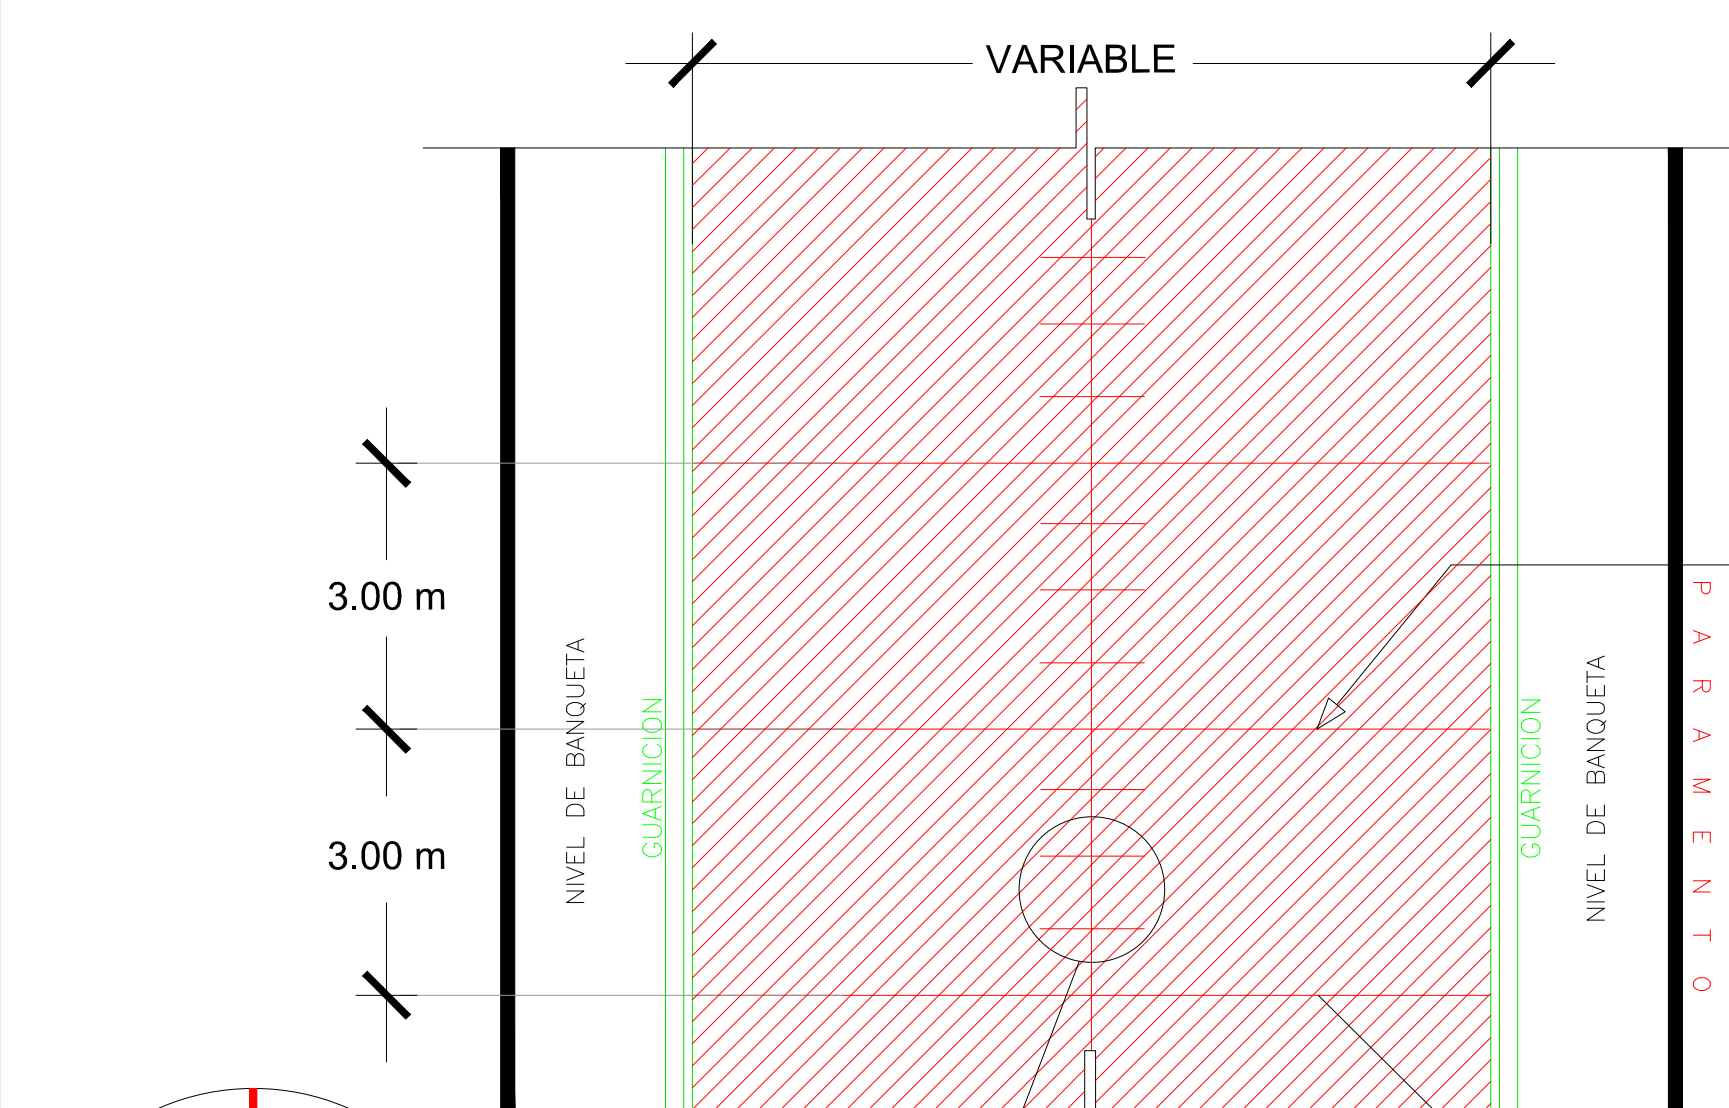
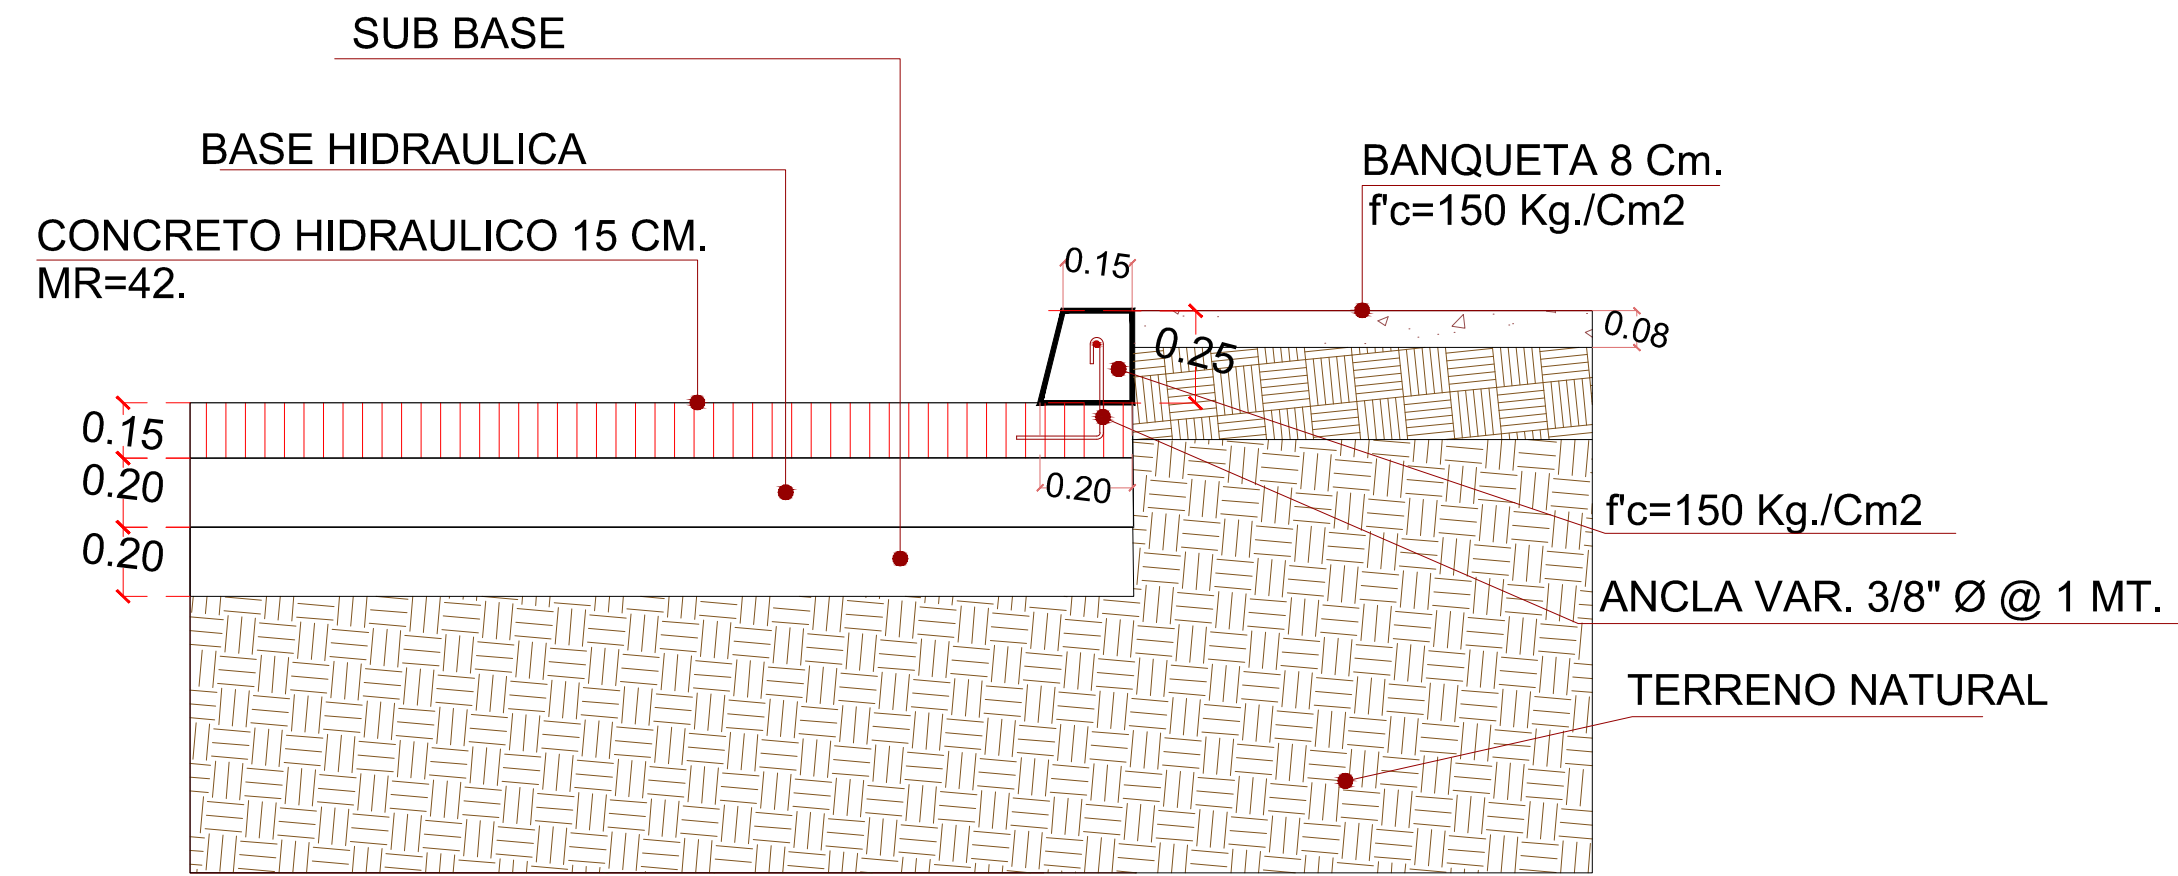








UBICACIÓN

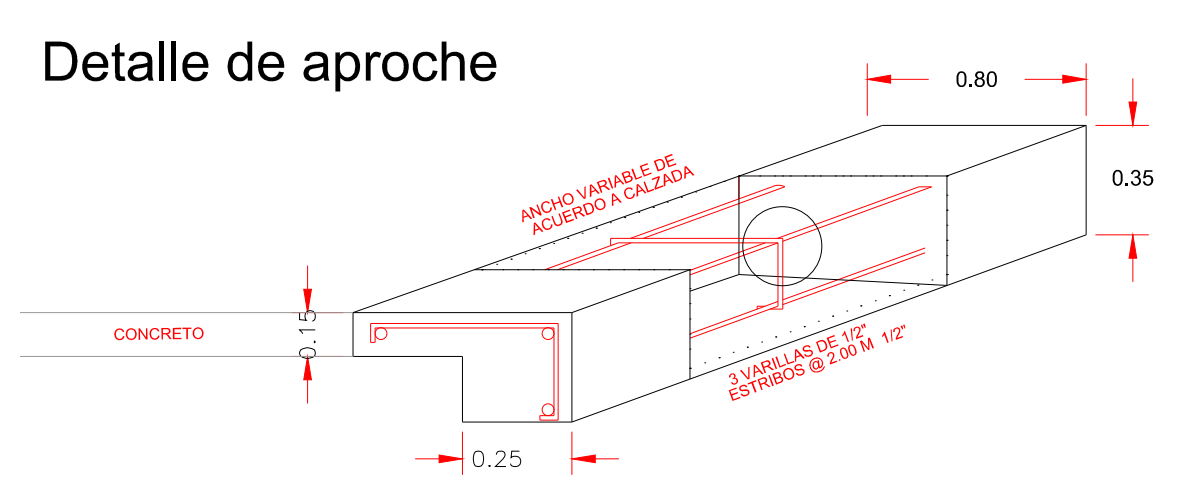

JUNTA DE CONTROL "ZIP CAP" O PREMOLDEADA DE P.V.C. DE 3 DEL ESPESOR DE LA LOSA

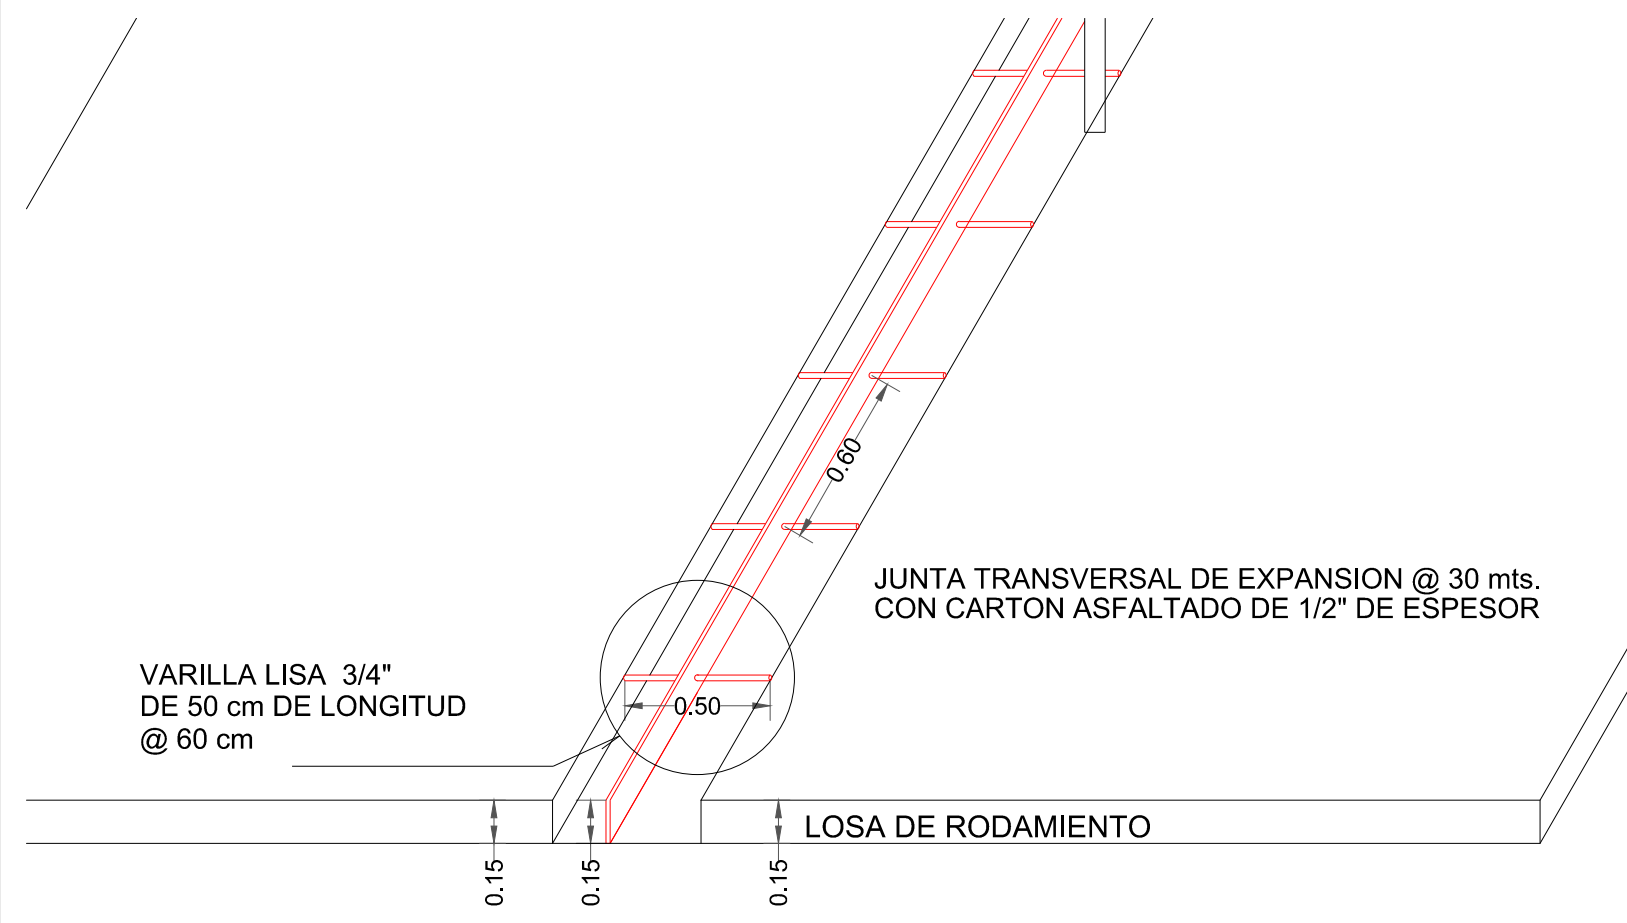

DETALLE DE GUARNICION TRAPEZOIDAL

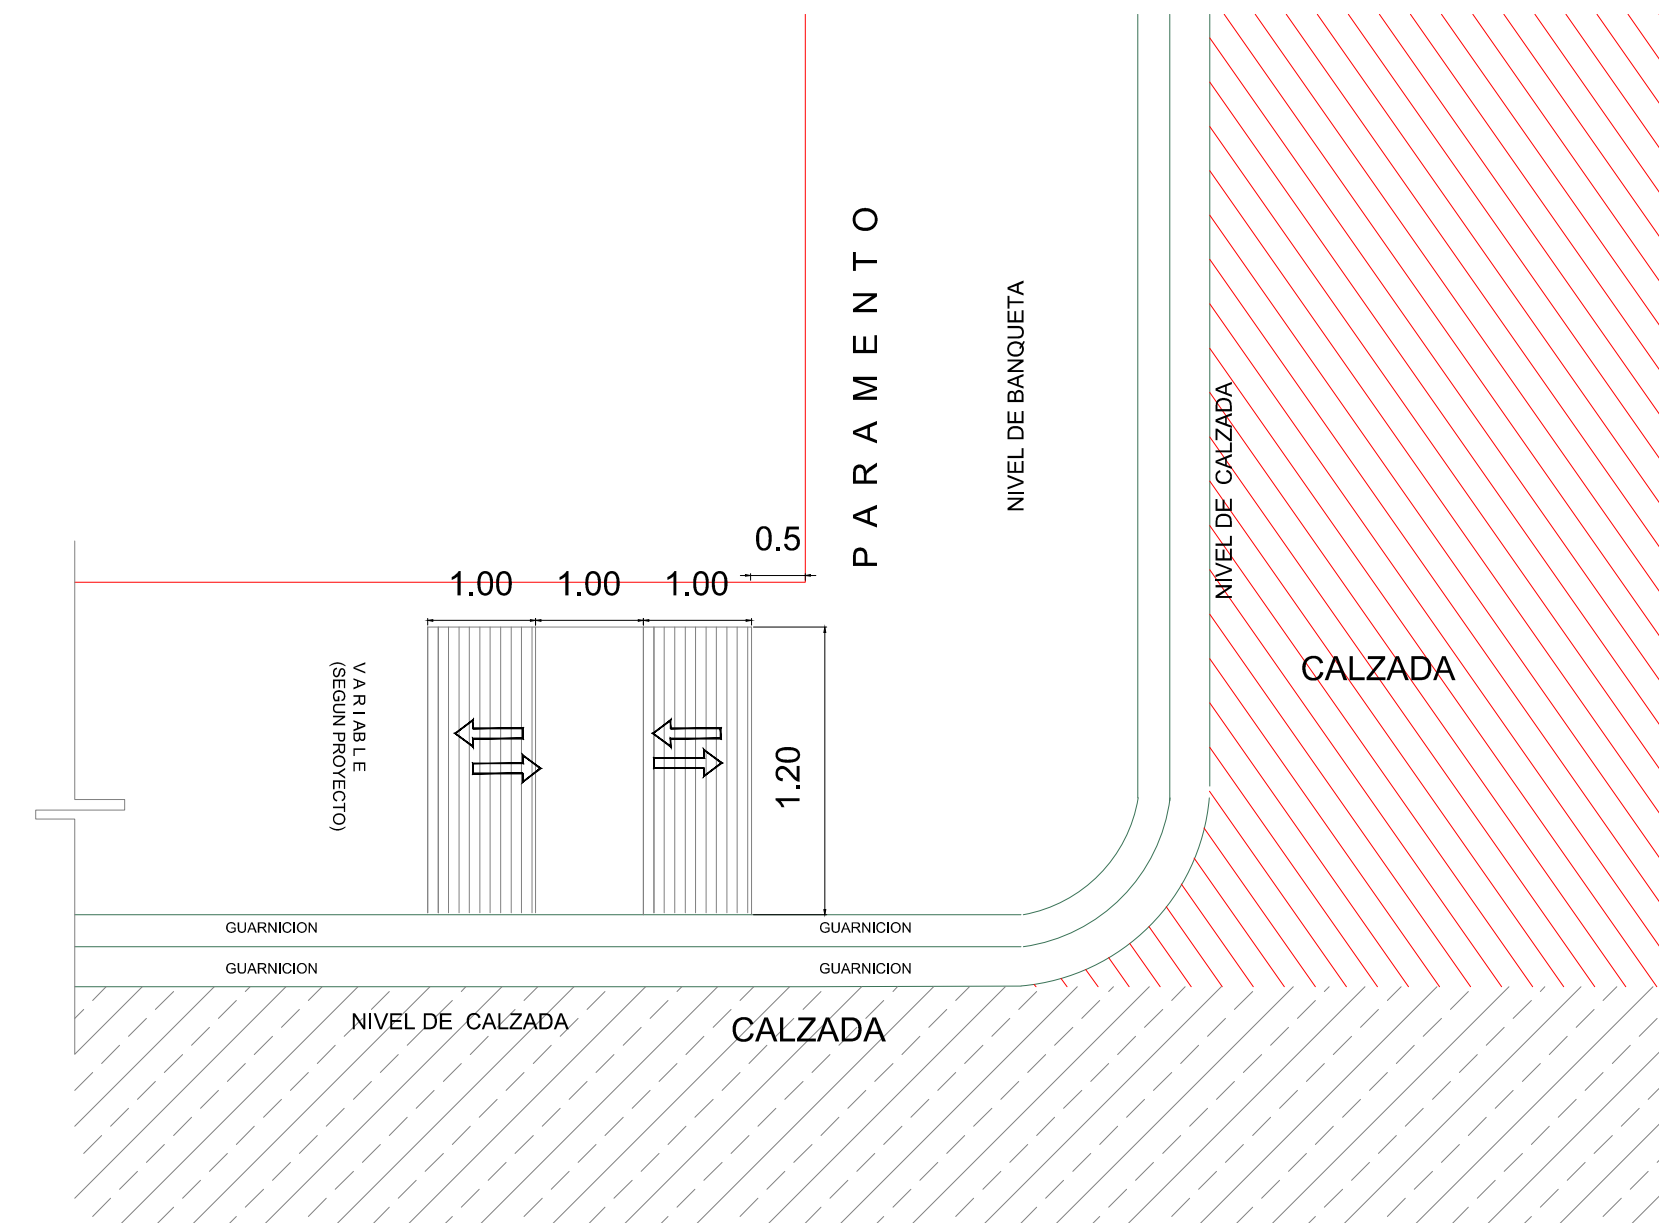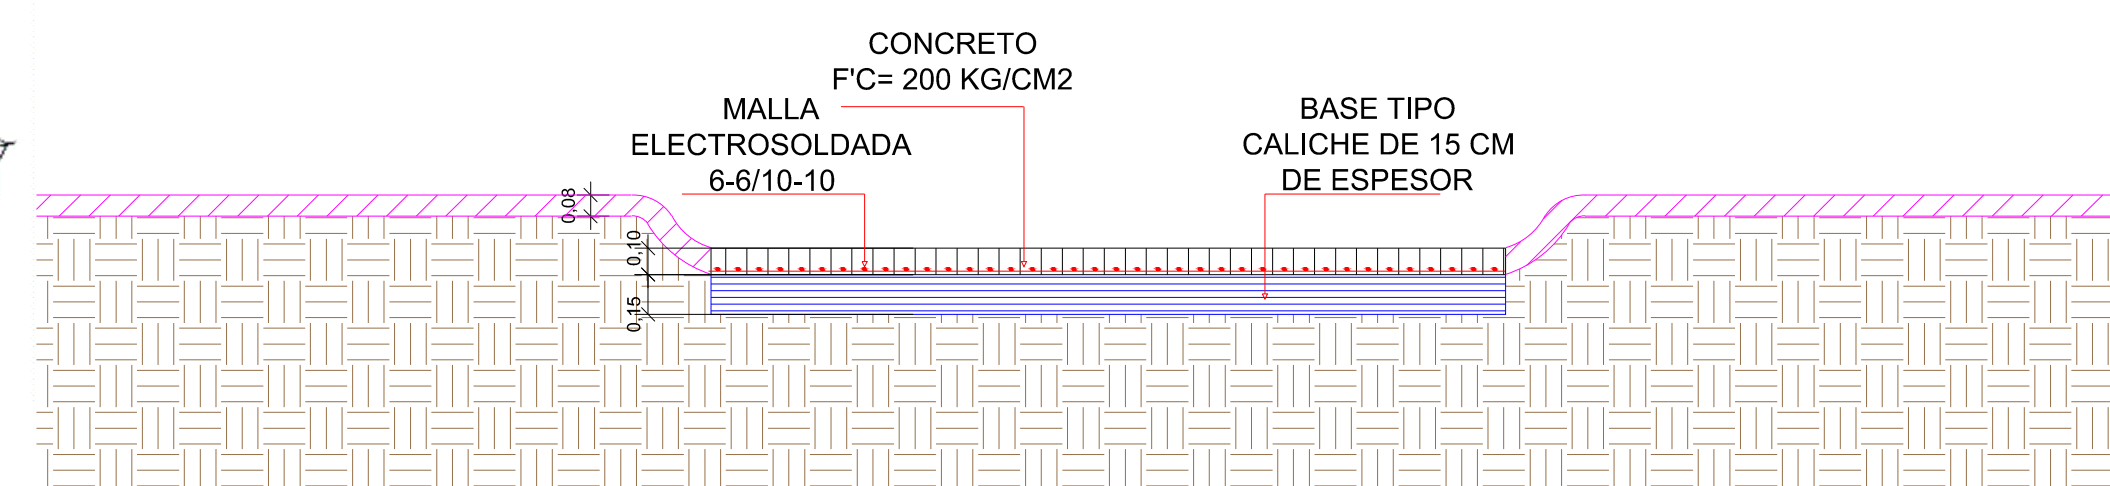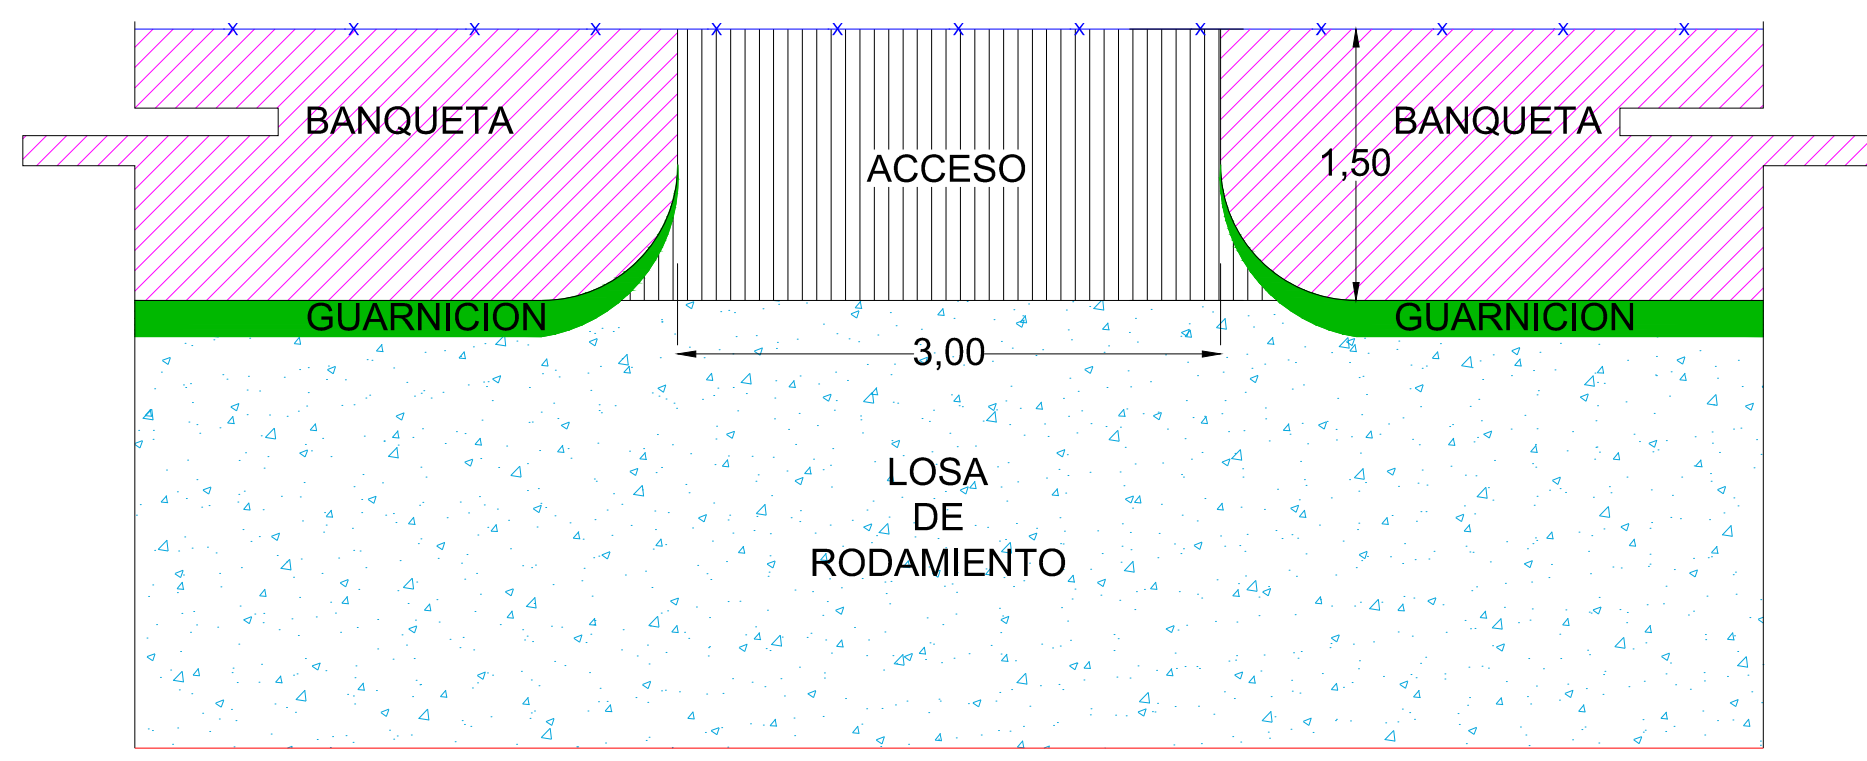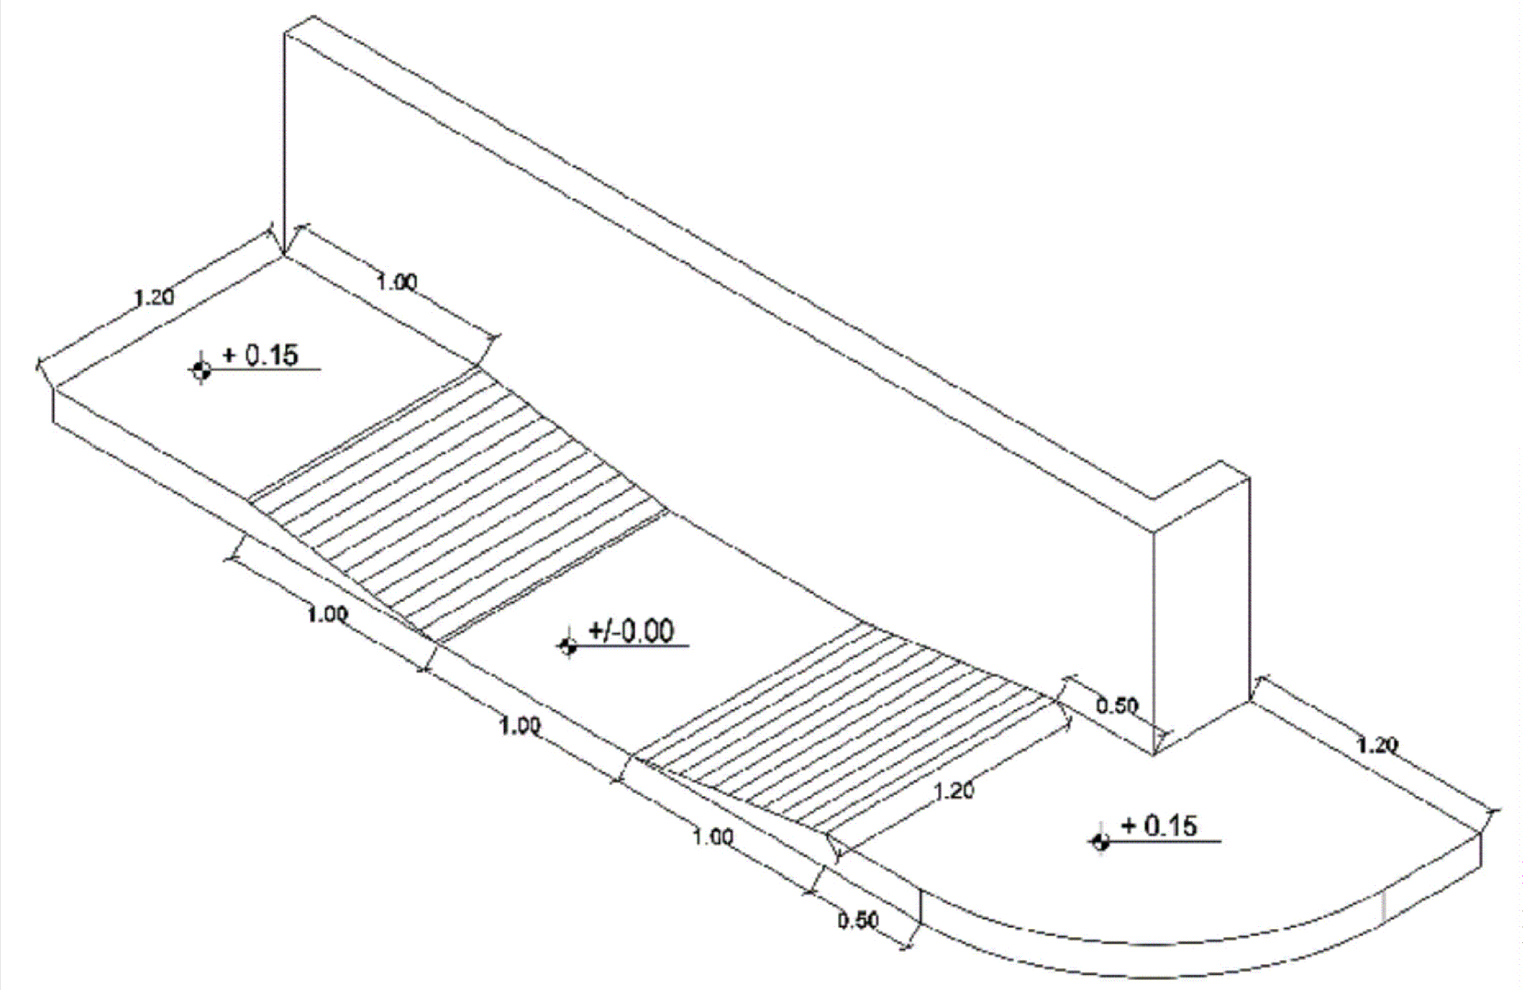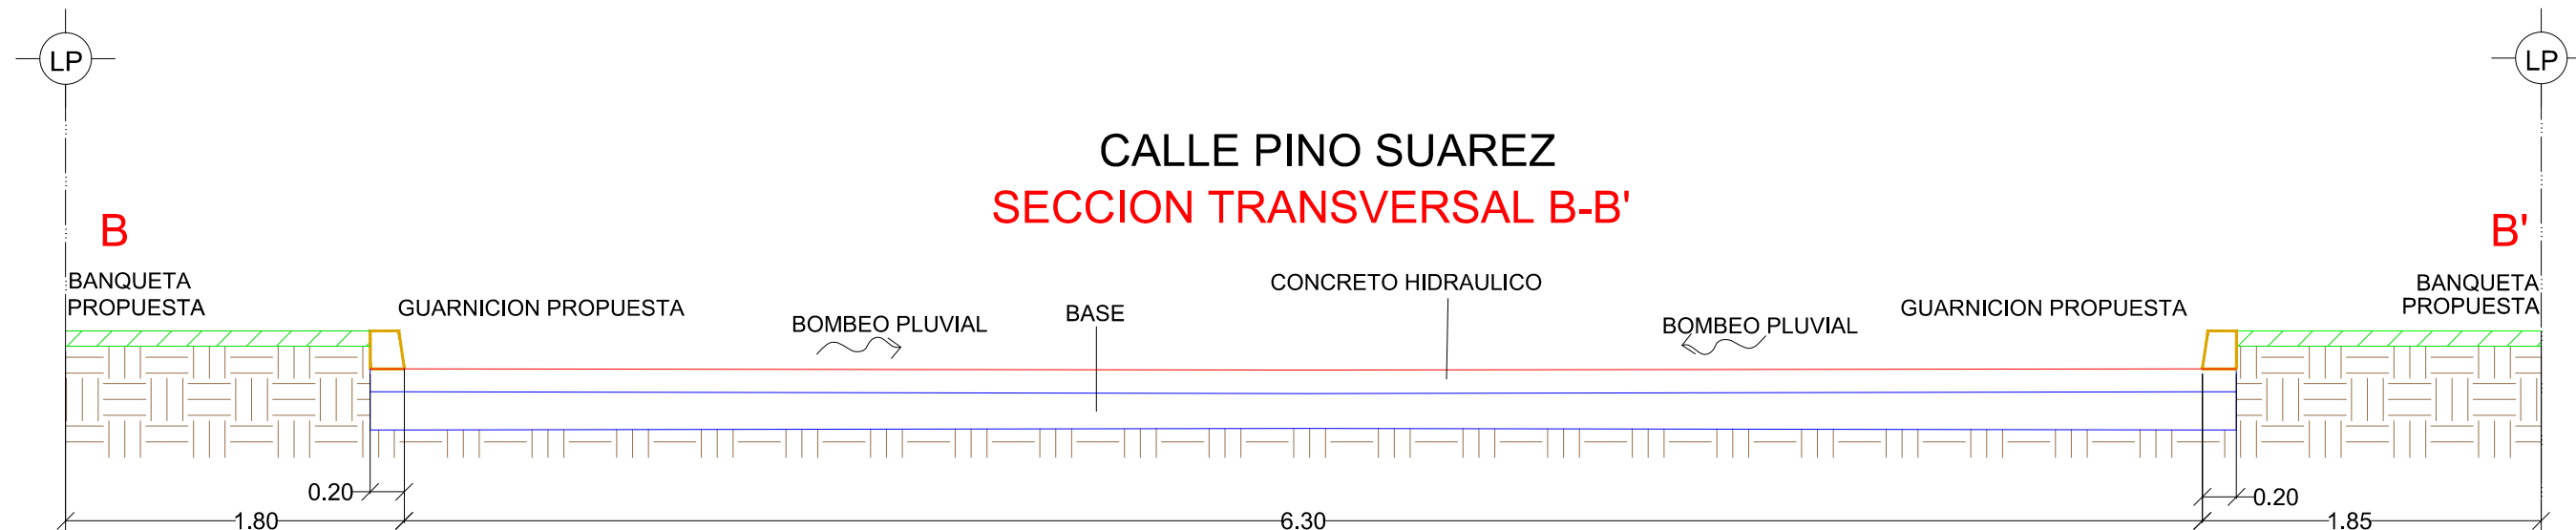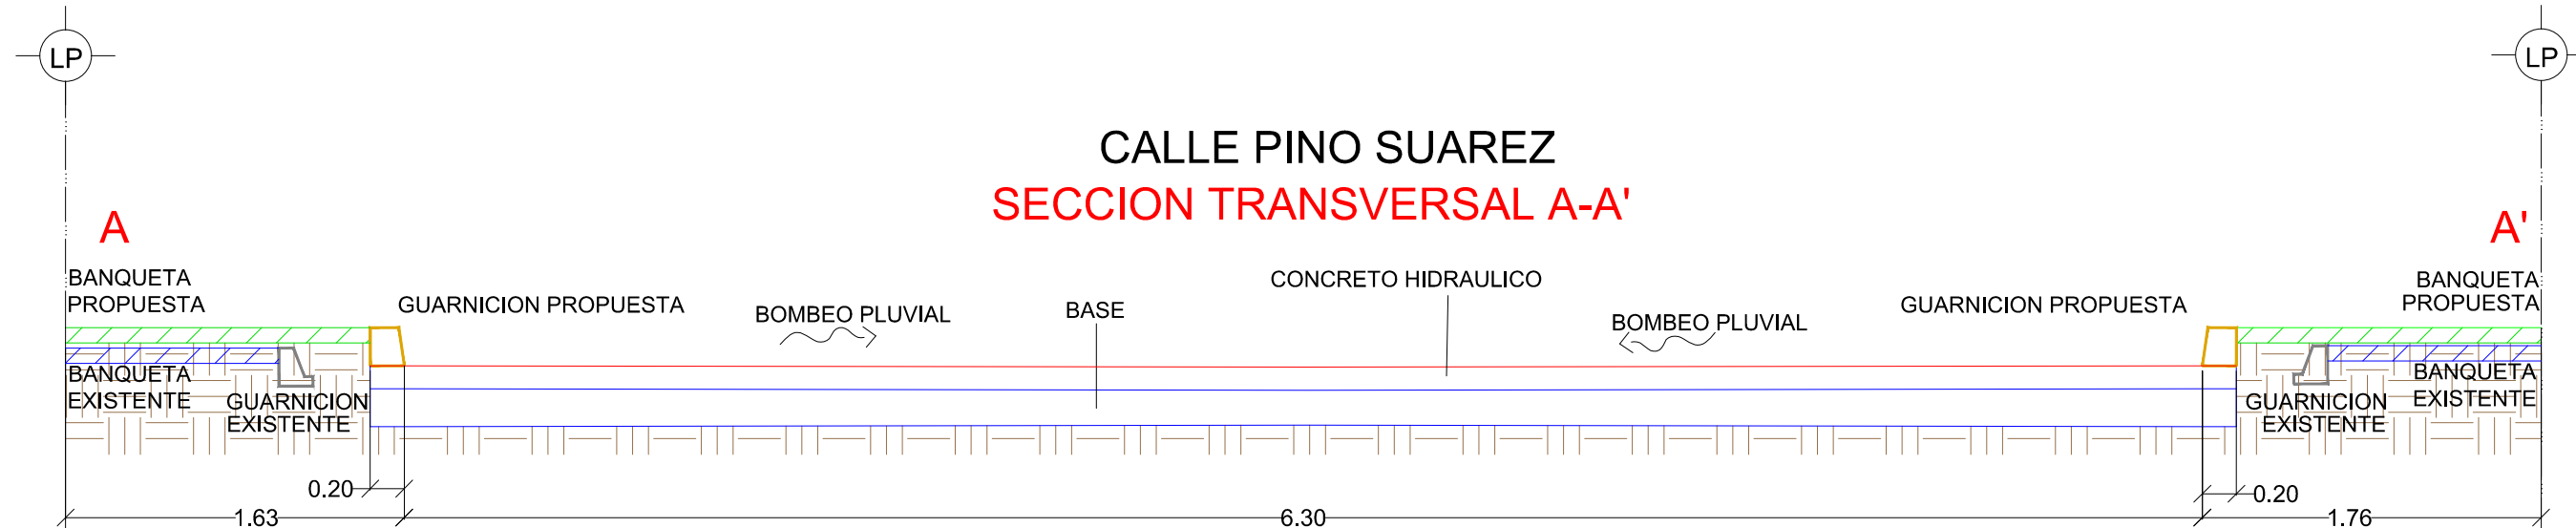

R. AYUNTAMIENTO DE REYNOSA, TAM. SECRETARÍA DE OBRAS PÚBLICAS, DESARROLLO URBANO Y MEDIO AMBIENTE

OBRA: PAVIMENTACION HIDRAULICA DE LA CALLE <b>JOSE M. PINO SUAREZ</b>	PLANO: <b>GEO-002</b>	FECHA: JULIO 2017
PLANO: GEOMETRICO	ESC: S/E	UBICACION: ENTRE AV. REVOLUCION Y CALLE MANUEL BUENOSTRO COLONIA: 20 DE NOVIEMBRE CIUDAD: REYNOSA

SECRETARIO DE OBRAS PÚBLICAS, DESARROLLO URBANO Y MEDIO AMBIENTE

ARQ. EDUARDO LÓPEZ ARIAS	
SUB SECRETARIO DE DESARROLLO URBANO Y MEDIO AMBIENTE	SUB SECRETARIO DE OBRAS PÚBLICAS, Y CONSTRUCCION
C.P. JULIO BORREGO ZUBIRIA	ING. LEOPOLDO RODRIGUEZ SARMIENTO

DIRECCION DE PROYECTOS: ING. ERICK MOJICA CASTRO	DIRECTOR DE OBRAS PÚBLICAS: ING. ROGELIO AVENDAÑO GARCÍA
JEFE DE INFRAESTRUCTURA Y VIALIDAD: ING. CINTHIA PEREZ SOSA	PROYECTO: ARQ. JORGE CERVANTES VILLASENOR