


PLANTA TOPOGRAFICA ESC: S/E

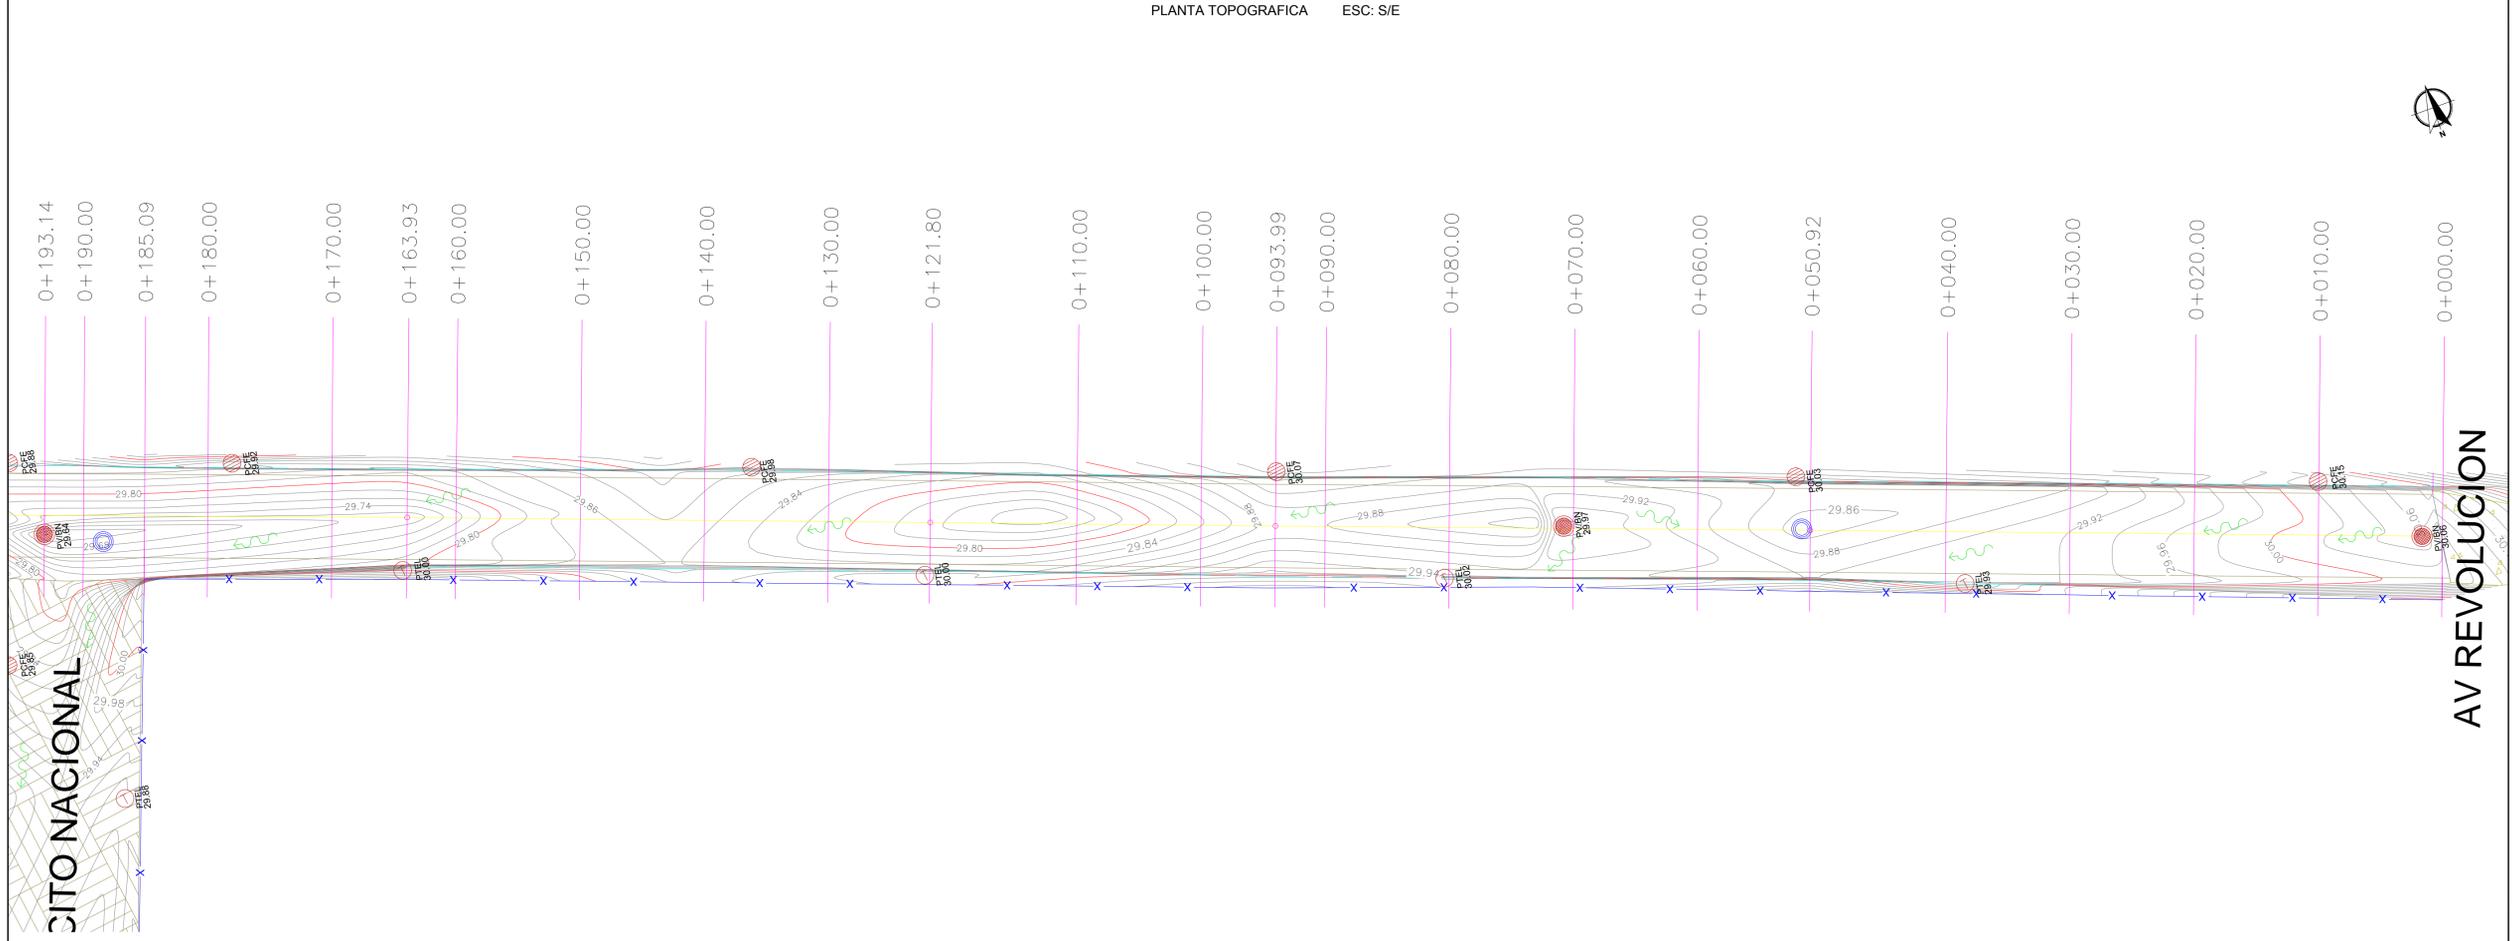

PLANTA TOPOGRAFICA ESC: S/E



SIMBOLOGIA	
	PROYECTO PAVIMENTACION HIDRAULICA
	PAVIMENTO EXISTENTE CONCRETO
	PAVIMENTO EXISTENTE ASFALTO
	TERRACERIA
	PARAMENTO
	CORDON EXISTENTE
	ANDADOR PROPUESTO
	CORDON PROPUESTO
	BANCO DE NIVEL
	POSTE DE C.F.E.
	POSTE DE TELEFONO
	POZO DE VISITA
	ESTANCADO DE AGUA
	ESCURRIMIENTO NATURAL



R. AYUNTAMIENTO DE REYNOSA, TAM. SECRETARÍA DE OBRAS PÚBLICAS, DESARROLLO URBANO Y MEDIO AMBIENTE		
OBRA: PAVIMENTACION HIDRAULICA DE LA CALLE JOSE M. PINO SUAREZ	PLANO: TOP-001	FECHA: JULIO 2017
PLANO: TOPOGRAFICO	ESC: S/E	UBICACION: ENTRE AV. REVOLUCION Y CALLE MANUEL BUENROSTRO COLONIA: 20 DE NOVIEMBRE CIUDAD: REYNOSA
SECRETARIO DE OBRAS PÚBLICAS, DESARROLLO URBANO Y MEDIO AMBIENTE		
ARQ. EDUARDO LÓPEZ ARIAS		
SUB SECRETARIO DE DESARROLLO URBANO Y MEDIO AMBIENTE	SUB SECRETARIO DE OBRAS PÚBLICAS, Y CONSTRUCCION	
C.P. JULIO BORRERO ZUBIRIA	ING. LEOPOLDO RODRIGUEZ SARMIENTO	
DIRECCION DE PROYECTOS:	DIRECTOR DE OBRAS PÚBLICAS:	
ING. ERICK MOJICA CASTRO	ING. ROGELIO AVENDAÑO GARCÍA	
JEFE DE INFRAESTRUCTURA Y VIALIDAD	PROYECTO	
ING. CINTHIA PEREZ SOSA	ARQ. JORGE CERVANTES VILLASENOR	