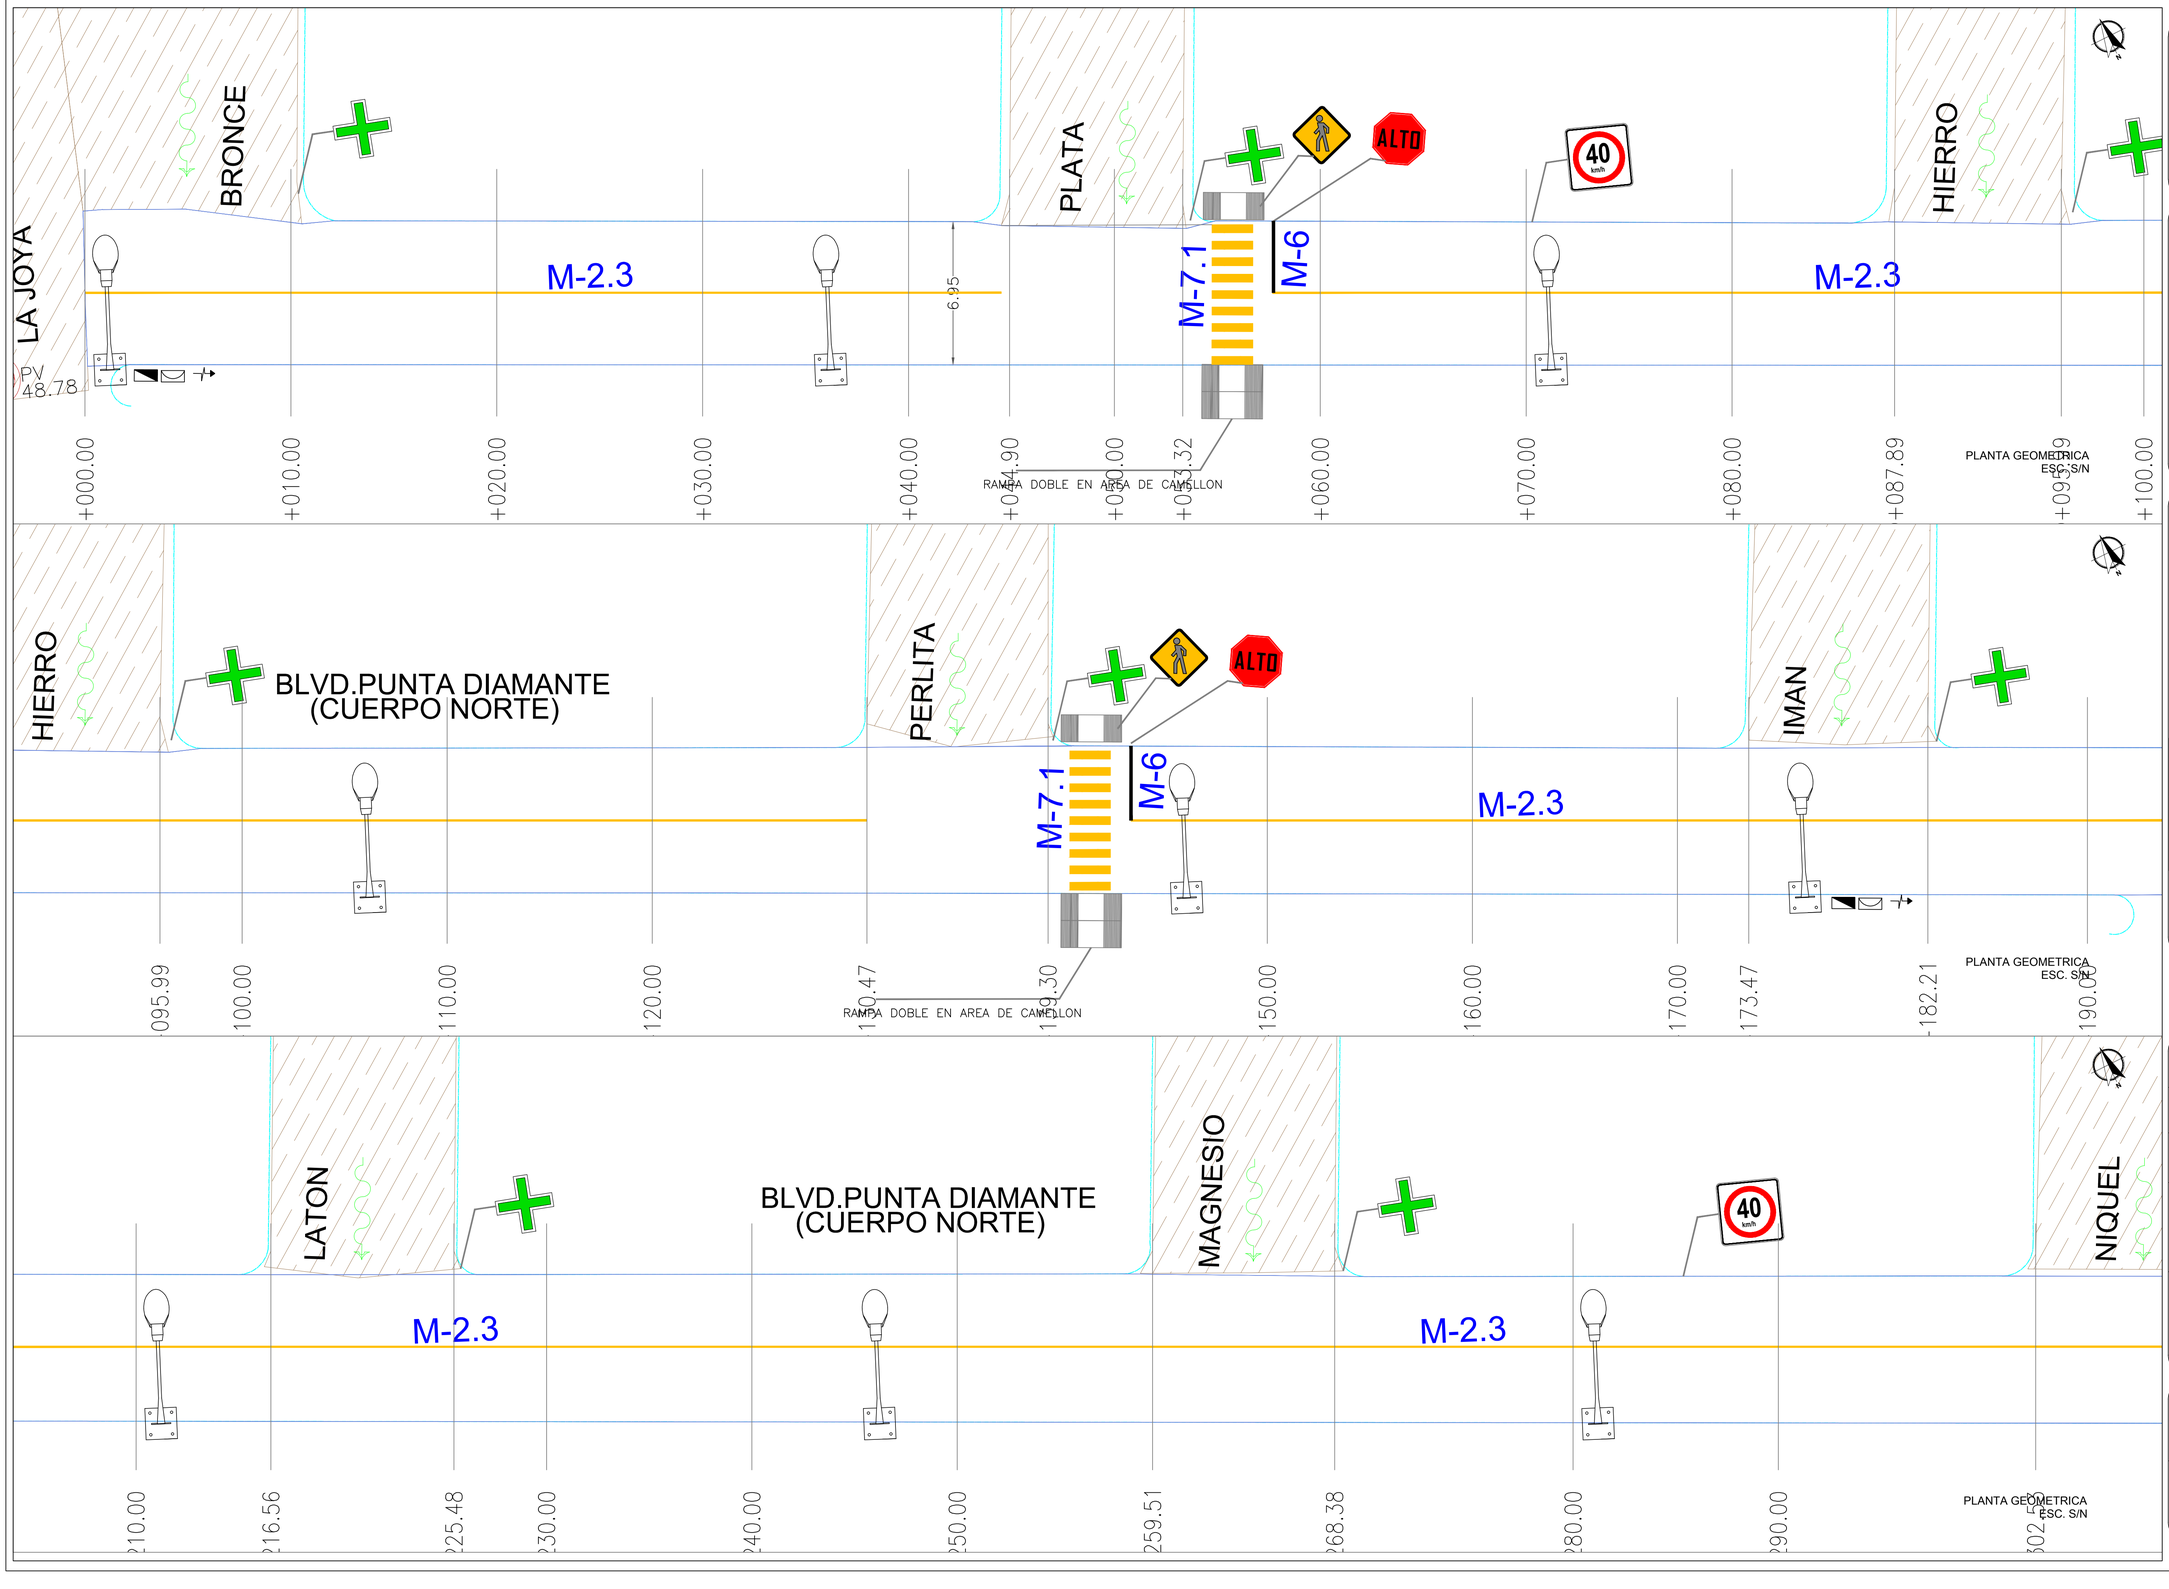

AYUNTAMIENTO
REYNOSA
2016 - 2018

UBICACIÓN

SIMBOLOGIA SEÑALIZACION

CALLE — SR-6	NOMENCLATURA DE CALLE
ALTO — SR-8	SEÑAL DE ALTO
40 — SR-9	LIMITE DE VELOCIDAD
SP-32	CRUCE DE PEATON

SIMBOLOGIA

M-6	RAYA DE ALTO LINEA DE ALTO CON UNA LONGITUD VARIABLE, EL ANCHO DE LINEA ES DE 0.40 M. CON PINTURA TERMOPLASTICA COLOR BLANCO CON APLICACION EN MICROESFERAS.
M-7.1	RAYA PARA CRUCE DE PEATONES (VIALIDADES PRIMARIAS) LINEAS PARA CRUCE DE PEATONES EL ANCHO DE LINEA ES DE 0.40 M CON UNA LONGITUD VARIABLE, Y SEPARACION DE 0.60 M CON PINTURA TERMOPLASTICA COLOR BLANCO CON APLICACION DE MICROESFERAS.
M-2.3	RAYA SEPARADORA DE CARRILES DISCONTINUA SENCILLA LINEAS DISCONTINUAS DE 3.00 M DE LONGITUD CON UNA SEPARACION DE 9.00 M Y UN ANCHO DE 0.10 M EN PINTURA TERMOPLASTICA COLOR BLANCO CON APLICACION DE MICROESFERAS.

SIMBOLOGIA LUMINARIA

LUMINARIA PROPUESTA
CANALIZACION SUBTERRÁNEA
REGISTRO ELECTRICO
ACOMETIDA ELECTRICA

TAM TAMAULIPAS

R. AYUNTAMIENTO DE REYNOSA, TAM.
SECRETARÍA DE OBRAS PÚBLICAS, DESARROLLO URBANO Y MEDIO AMBIENTE

OBRA: PAVIMENTACION HIDRAULICA DE LA CALLE **PUNTA DIAMANTE**
PLANO: **SEÑ-001**
FECHA: JULIO 2017

PLANO: SEÑALIZACION
ESC: S/E
UBICACION: ENTRE CALLE LA JOYA Y PLATA
COLONIA: VILLAS DE LA JOYA
CIUDAD: REYNOSA

SECRETARIO DE OBRAS PÚBLICAS, DESARROLLO URBANO Y MEDIO AMBIENTE
ARQ. EDUARDO LÓPEZ ARIAS

SUB SECRETARIO DE DESARROLLO URBANO Y MEDIO AMBIENTE	SUB SECRETARIO DE OBRAS PÚBLICAS, Y CONSTRUCCIÓN
C.P. JULIO BORREGO ZUBIRIA	ING. LEOPOLDO RDZ. SARMIENTO

DIRECCION DE PROYECTOS:	DIRECTOR DE OBRAS PÚBLICAS:
ING. ERICK MOJICA CASTRO	ING. ROGELIO AVENDAÑO GARCÍA
JEFE DE INFRAESTRUCTURA Y VIALIDAD	PROYECTÓ
ING. CINTHIA PEREZ SOSA	J.Z.P.