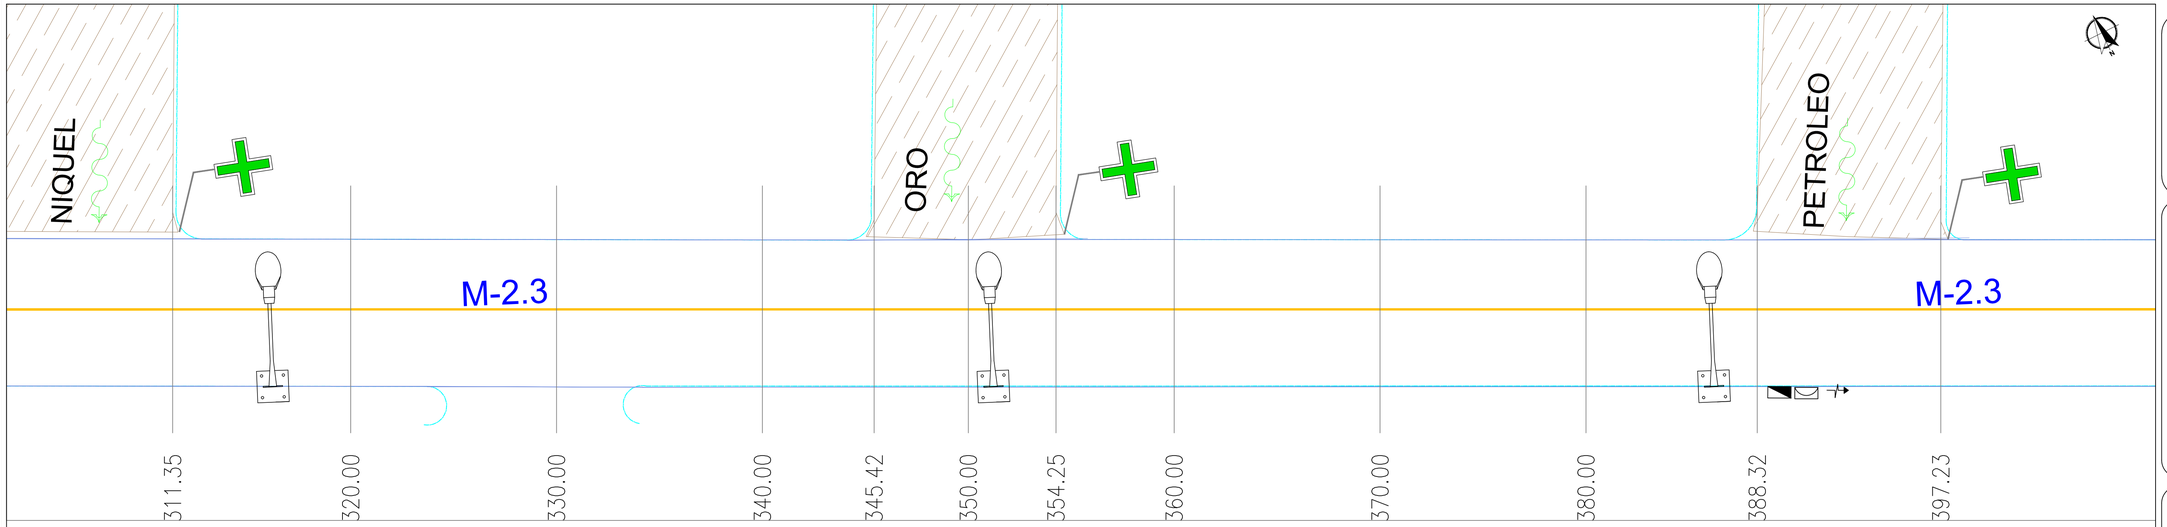

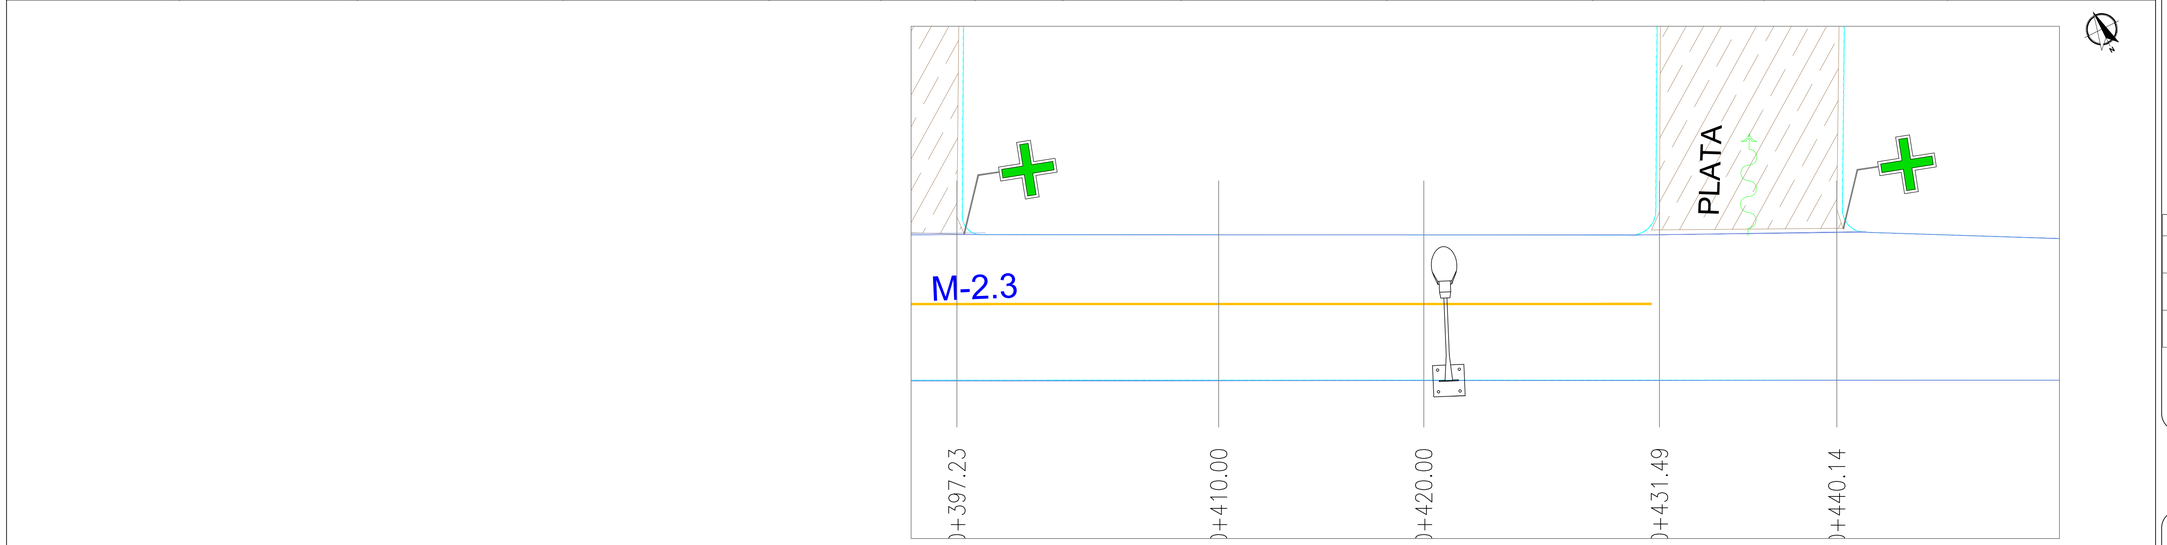

PLANTA GEOMETRICA
ESC. S/N

AYUNTAMIENTO REYNOSA 2016 - 2018

UBICACIÓN

SIMBOLOGIA SEÑALIZACION	
CALLE	NOMENCLATURA DE CALLE SR-8
ALTO	SEÑAL DE ALTO SR-6
40	LIMITE DE VELOCIDAD SR-9
	CRUCE DE PEATON SP-32

SIMBOLOGIA	
M-6	RAYA DE ALTO LINEA DE ALTO CON UNA LONGITUD VARIABLE, EL ANCHO DE LINEA DE 0.40 M CON PINTURA TERMOPLASTICA COLOR BLANCO CON APLICACION EN MICROESFERA.
M-7.1	RAYA PARA CRUCE DE PEATONES (VIALIDADES PRIMARIAS) LINEAS PARA CRUCE DE PEATONES EL ANCHO DE LINEA DE 0.40 M CON UNA LONGITUD VARIABLE, Y SEPARACION DE 0.40 M CON PINTURA TERMOPLASTICA COLOR AMARILLO CON APLICACION DE MICROESFERA.
M-2.3	RAYA SEPARADORA DE CARRILES DISCONTINUA SENCILLA LINEAS DISCONTINUAS DE 3.00 M CON UNA SEPARACION DE 0.20 M Y UN ANCHO DE 0.20 M CON PINTURA TERMOPLASTICA COLOR BLANCO CON APLICACION DE MICROESFERA.

SIMBOLOGIA LUMINARIA	
	LUMINARIA PROPUESTA
	CANALIZACION SUBTERRÁNEA
	REGISTRO ELECTRICO
	ACOMETIDA ELECTRICA

TAM TAMAULIPAS

R. AYUNTAMIENTO DE REYNOSA, TAM.
SECRETARÍA DE OBRAS PÚBLICAS, DESARROLLO URBANO Y MEDIO AMBIENTE

OBRA: PAVIMENTACION HIDRAULICA DE LA CALLE **PUNTA DIAMANTE**	PLANO: **SEÑ-002**	FECHA: JULIO 2017
PLANO: SEÑALIZACION	ESC: S/E	UBICACION: ENTRE CALLE LA JOYA Y PLATA COLONIA: VILLAS DE LA JOYA CIUDAD: REYNOSA

SECRETARIO DE OBRAS PÚBLICAS, DESARROLLO URBANO Y MEDIO AMBIENTE

ARQ. EDUARDO LÓPEZ ARIAS

SUB SECRETARIO DE DESARROLLO URBANO Y MEDIO AMBIENTE	SUB SECRETARIO DE OBRAS PÚBLICAS, Y CONSTRUCCIÓN
C.P. JULIO BORREGO ZUBIRIA	ING. LEOPOLDO RDZ. SARMIENTO
DIRECCION DE PROYECTOS:	DIRECTOR DE OBRAS PÚBLICAS:
ING. ERICK MOJICA CASTRO	ING. ROGELIO AVENDAÑO GARCÍA
JEFE DE INFRAESTRUCTURA Y VIALIDAD	PROYECTÓ
ING. CINTHIA PEREZ SOSA	J.Z.P.