
 
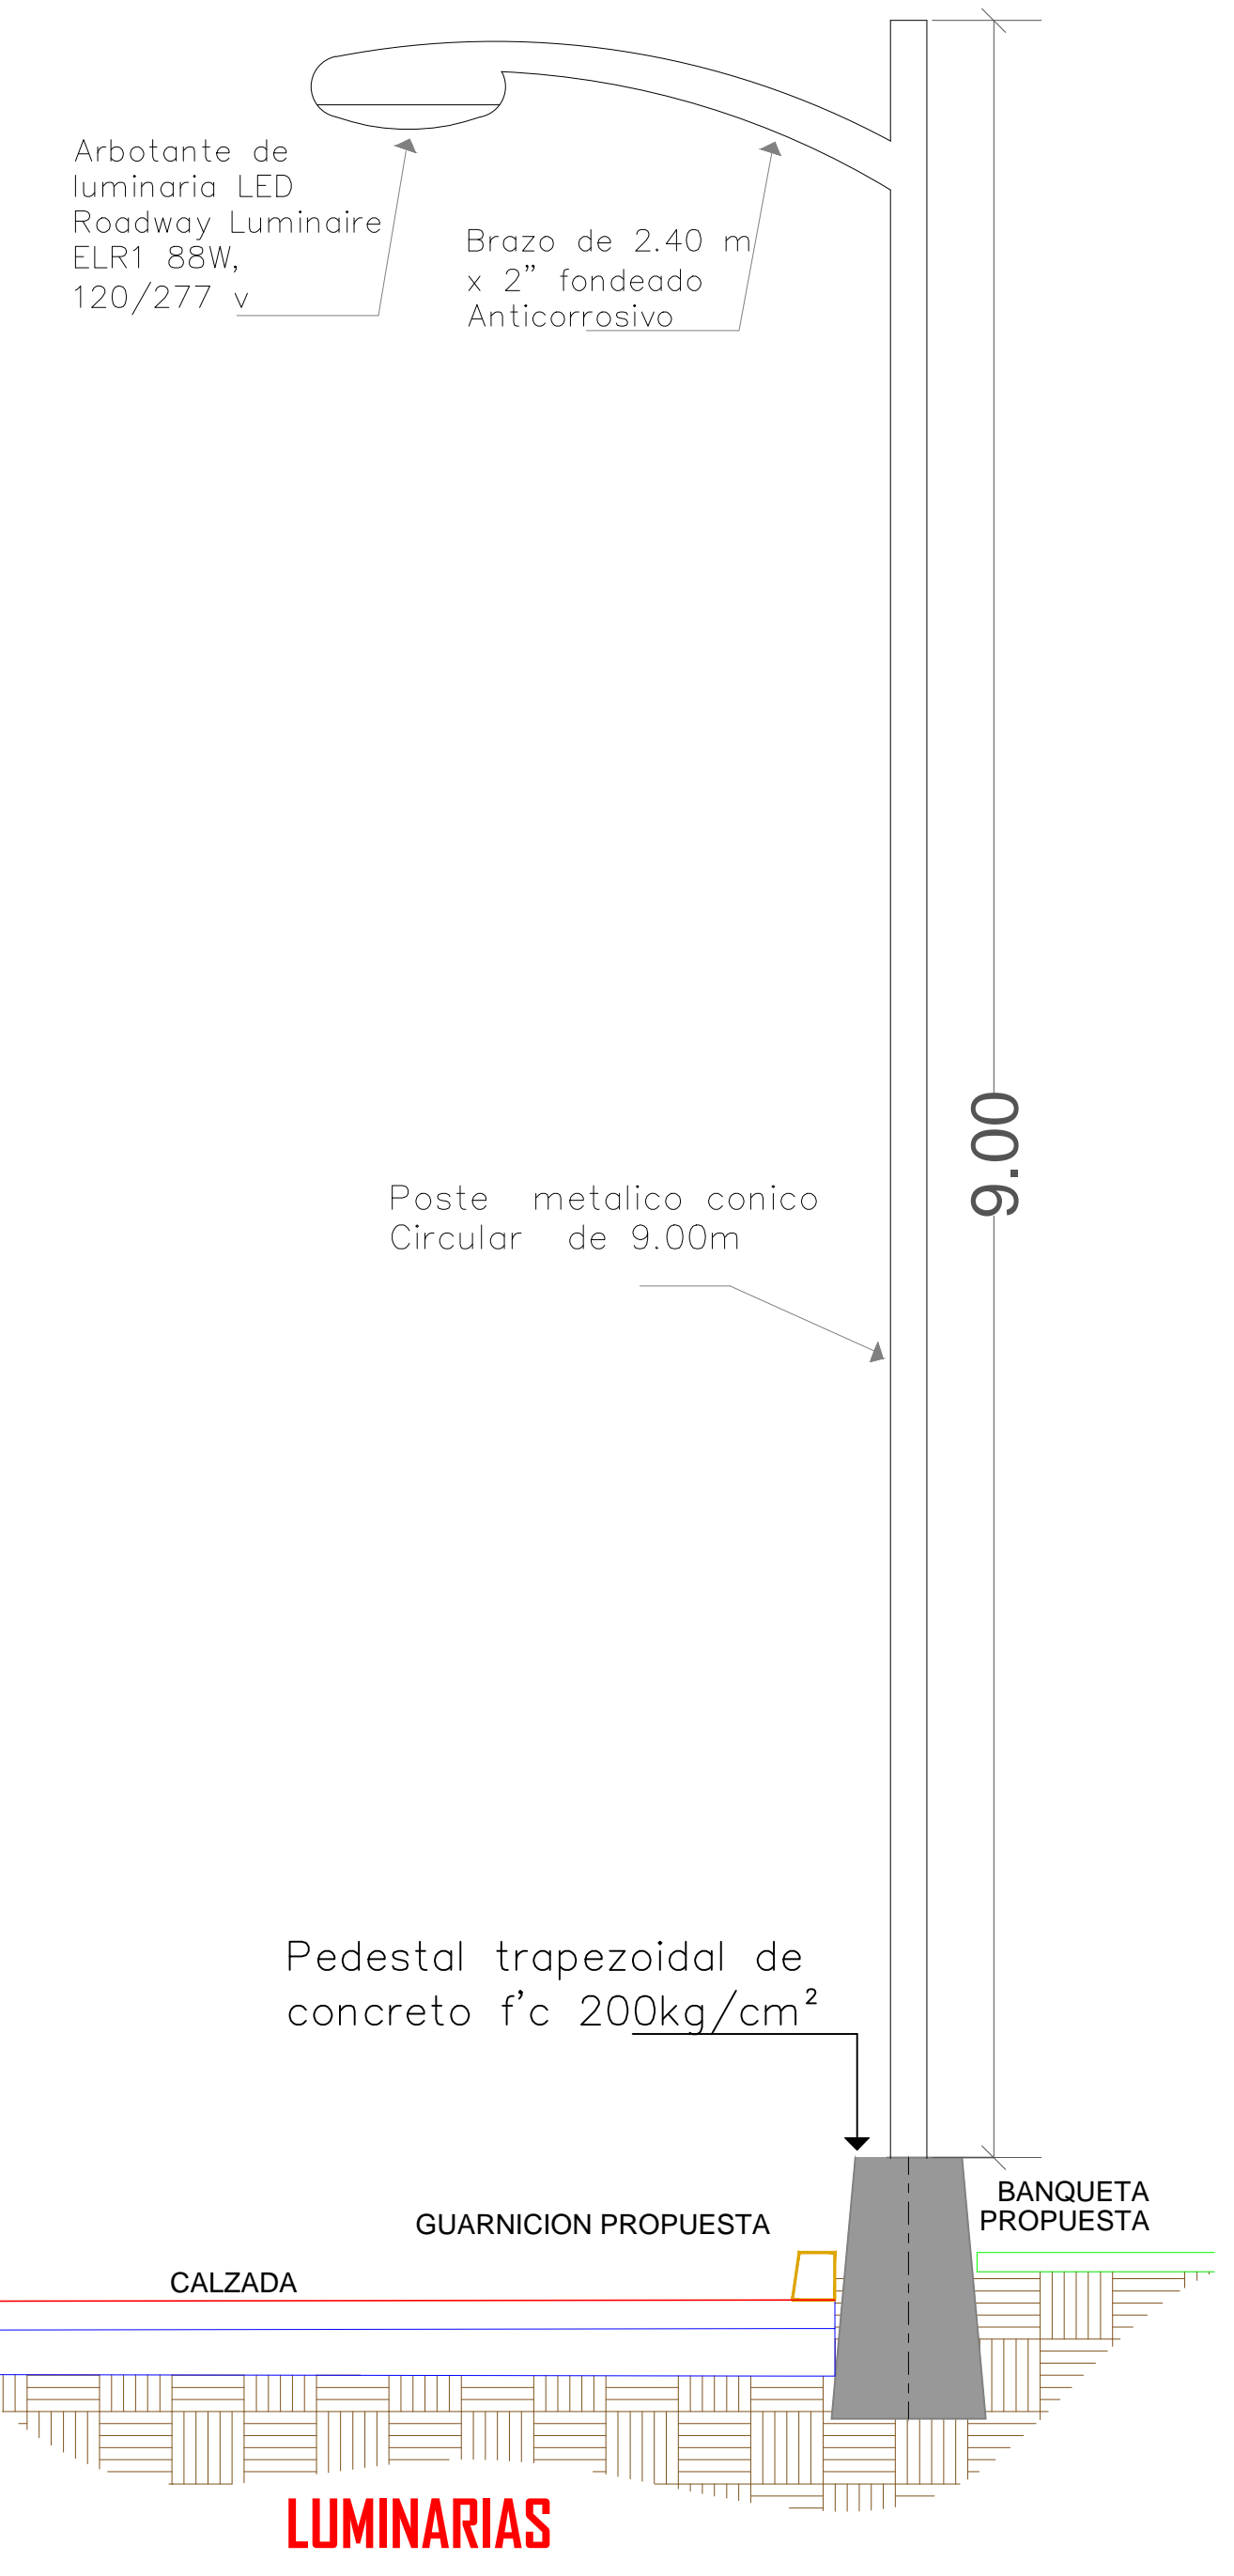


REGISTRO ELECTRICO A BASE DE TUBO DE CONCRETO DE 30CM DE DIAM.

DETALLE REGISTRO ELECTRICO

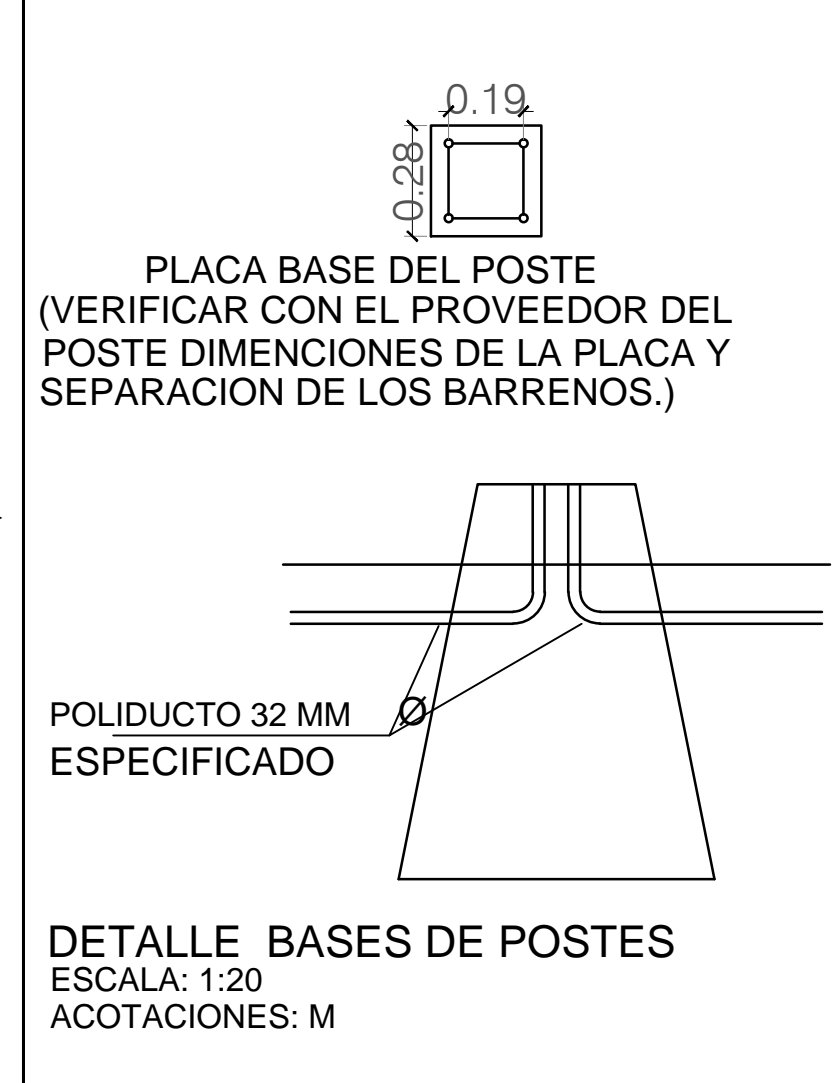

R. AYUNTAMIENTO DE REYNOSA, TAM. SECRETARÍA DE OBRAS PÚBLICAS, DESARROLLO URBANO Y MEDIO AMBIENTE			
OBRA: PAVIMENTACION HIDRAULICA DE LA CALLE PUNTA DIAMANTE	PLANO: SEÑ-002	FECHA: JULIO 2017	
PLANO: SEÑALIZACION	ESC: S/E	UBICACION: ENTRE CALLE LA JOYA Y PLATA COLONIA: VILLAS DE LA JOYA CIUDAD: REYNOSA	
SECRETARIO DE OBRAS PÚBLICAS, DESARROLLO URBANO Y MEDIO AMBIENTE			
ARQ. EDUARDO LÓPEZ ARIAS			
SUB SECRETARIO DE DESARROLLO URBANO Y MEDIO AMBIENTE		SUB SECRETARIO DE OBRAS PÚBLICAS, Y CONSTRUCCION	
C.P. JULIO BORREGO ZUBIRIA		ING. LEOPOLDO RDZ. SARMIENTO	
DIRECCION DE PROYECTOS:		DIRECTOR DE OBRAS PÚBLICAS:	
ING. ERICK MOJICA CASTRO JEFE DE INFRAESTRUCTURA Y VIALIDAD		ING. ROGELIO AVENDAÑO GARCÍA PROYECTO	
ING. CINTHIA PEREZ SOSA		J.Z.P.	