

UBICACIÓN



SIMBOLOGIA

	PROYECTO PAVIMENTACION HIDRAULICA
	PAVIMENTO EXISTENTE CONCRETO
	TERRACERIA
	PARAMENTO
	CORDON EXISTENTE
	BANCO DE NIVEL
	POSTE DE C.F.E.
	POSTE DE TELEFONO
	POZO DE VISITA
	ESTANCADO DE AGUA
	ESCURRIMIENTO NATURAL



R. AYUNTAMIENTO DE REYNOSA, TAM.
SECRETARÍA DE OBRAS PÚBLICAS, DESARROLLO URBANO Y MEDIO AMBIENTE

OBRA: PAVIMENTACION HIDRAULICA DE LA CALLE PUNTA DIAMANTE
PLANO: TOP-001
FECHA: JULIO 2017

PLANO: TOPOGRAFICO
ESC: S/E
UBICACION: ENTRE CALLE LA JOYA Y PLATA
COLONIA: VILLAS DE LA JOYA
CIUDAD: REYNOSA

SECRETARIO DE OBRAS PÚBLICAS, DESARROLLO URBANO Y MEDIO AMBIENTE

ARQ. EDUARDO LÓPEZ ARIAS

SUB SECRETARIO DE DESARROLLO URBANO Y MEDIO AMBIENTE
SUB SECRETARIO DE OBRAS PÚBLICAS, Y CONSTRUCCIÓN


C.P. JULIO BÓRREGO ZUBIRIA
ING. LEOPOLDO RDZ. SARMIENTO

DIRECCION DE PROYECTOS:
DIRECTOR DE OBRAS PÚBLICAS:


ING. ERICK MOJICA CASTRO
JEFE DE INFRAESTRUCTURA Y VIALIDAD

ING. ROGELIO AVENDAÑO GARCÍA
PROYECTO


ING. CINTHIA PEREZ SOSA
J.Z.P.

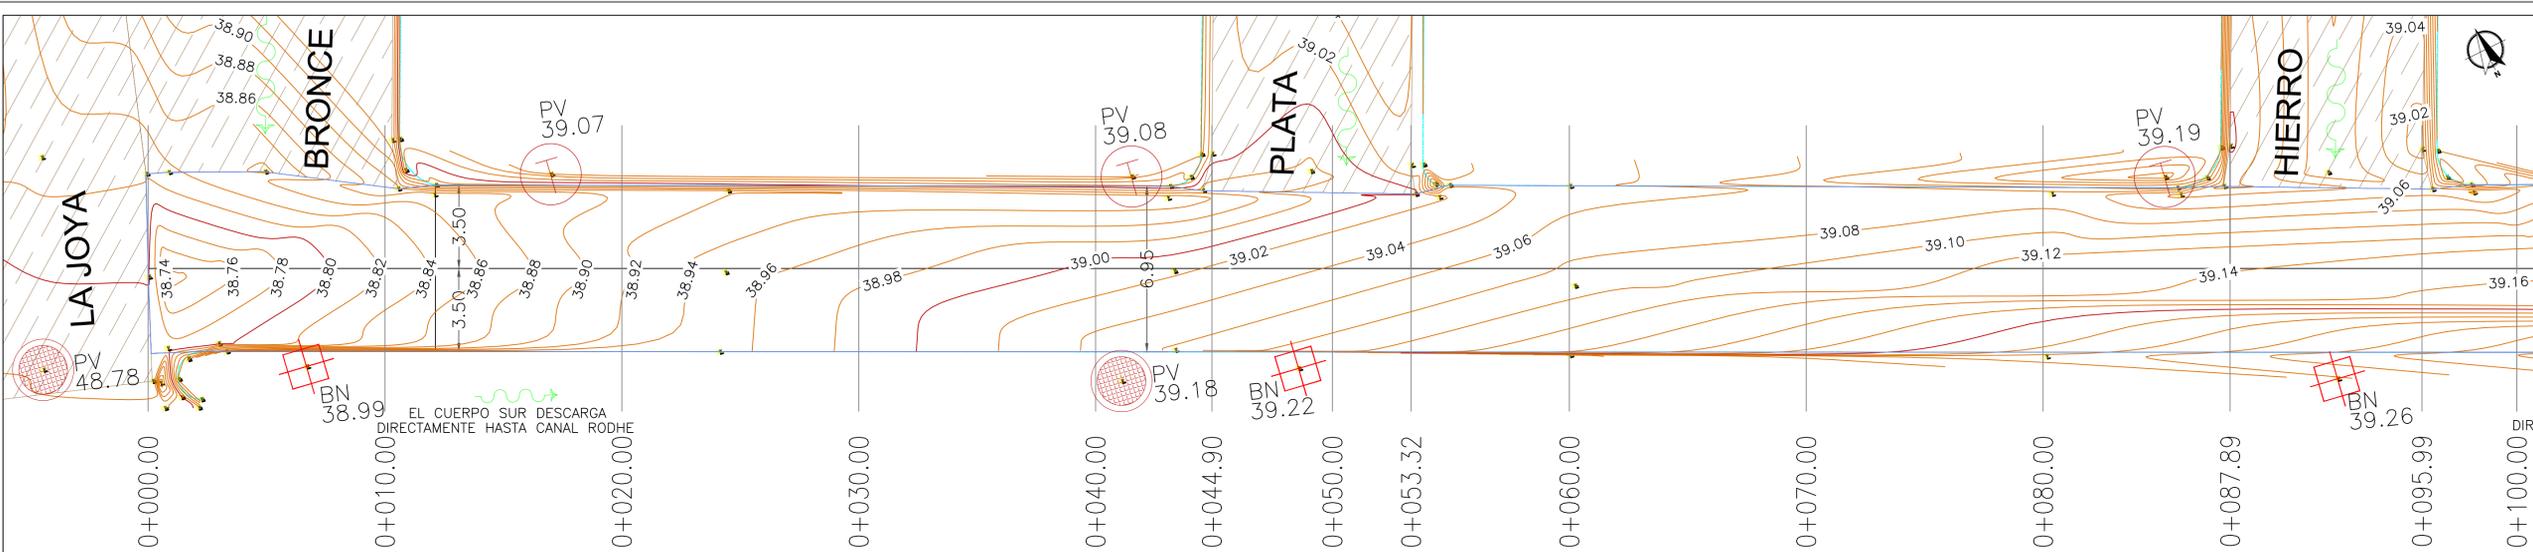

PLANTA GEOMETRICA ESC. S/N

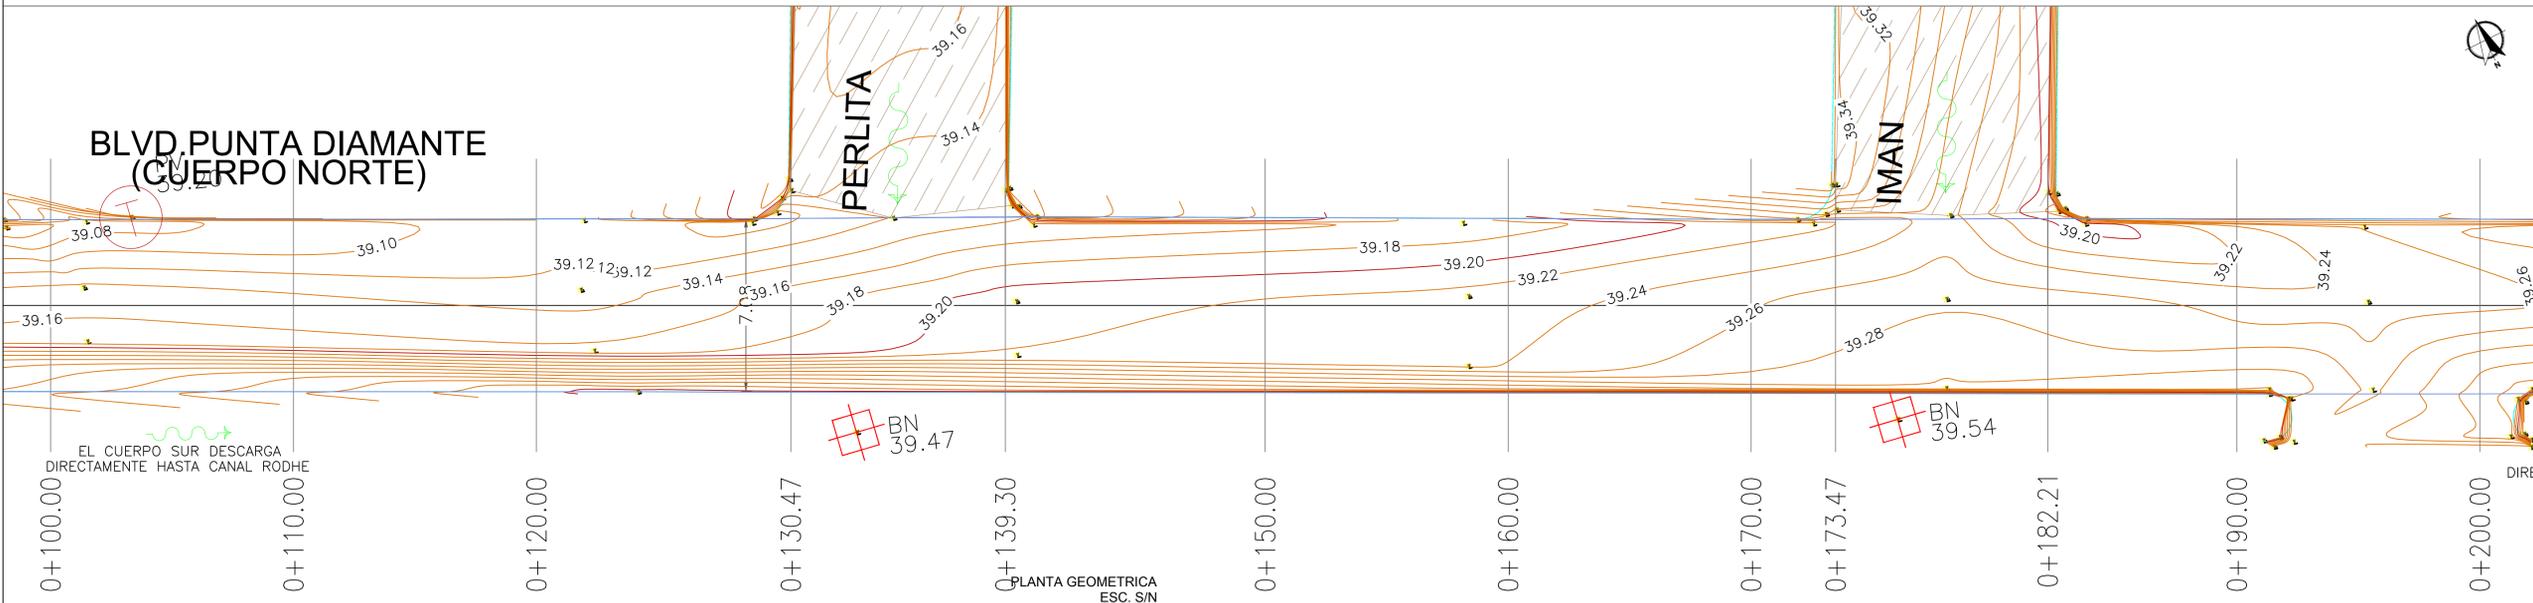

PLANTA GEOMETRICA ESC. S/N

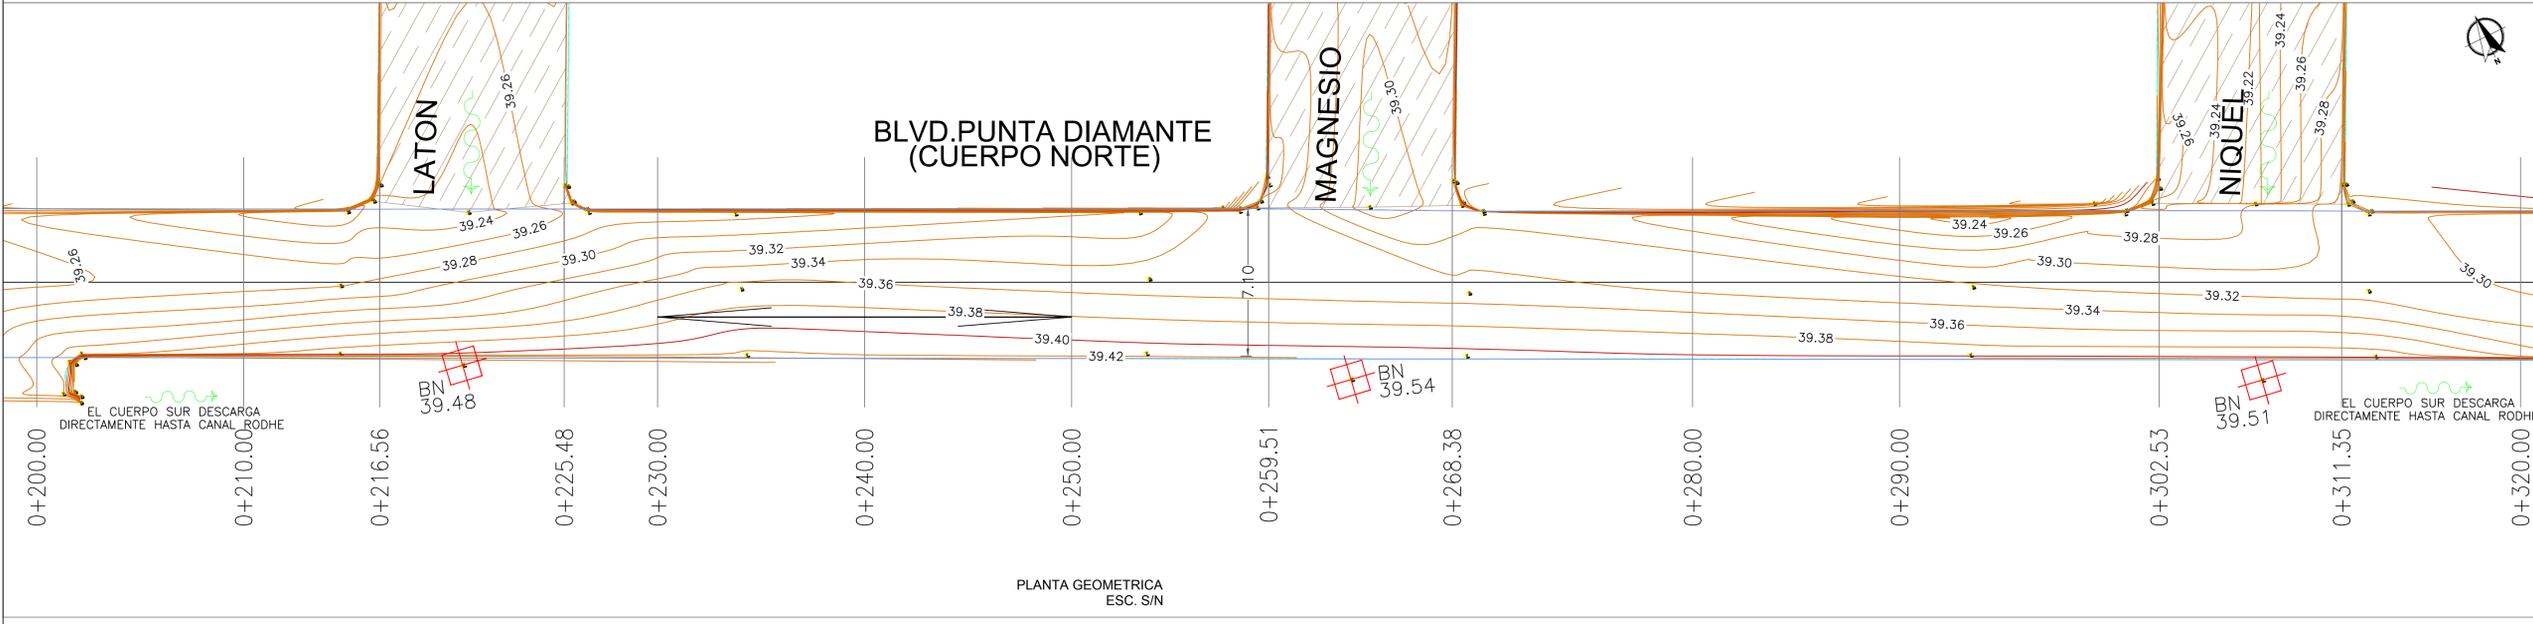

PLANTA GEOMETRICA ESC. S/N