
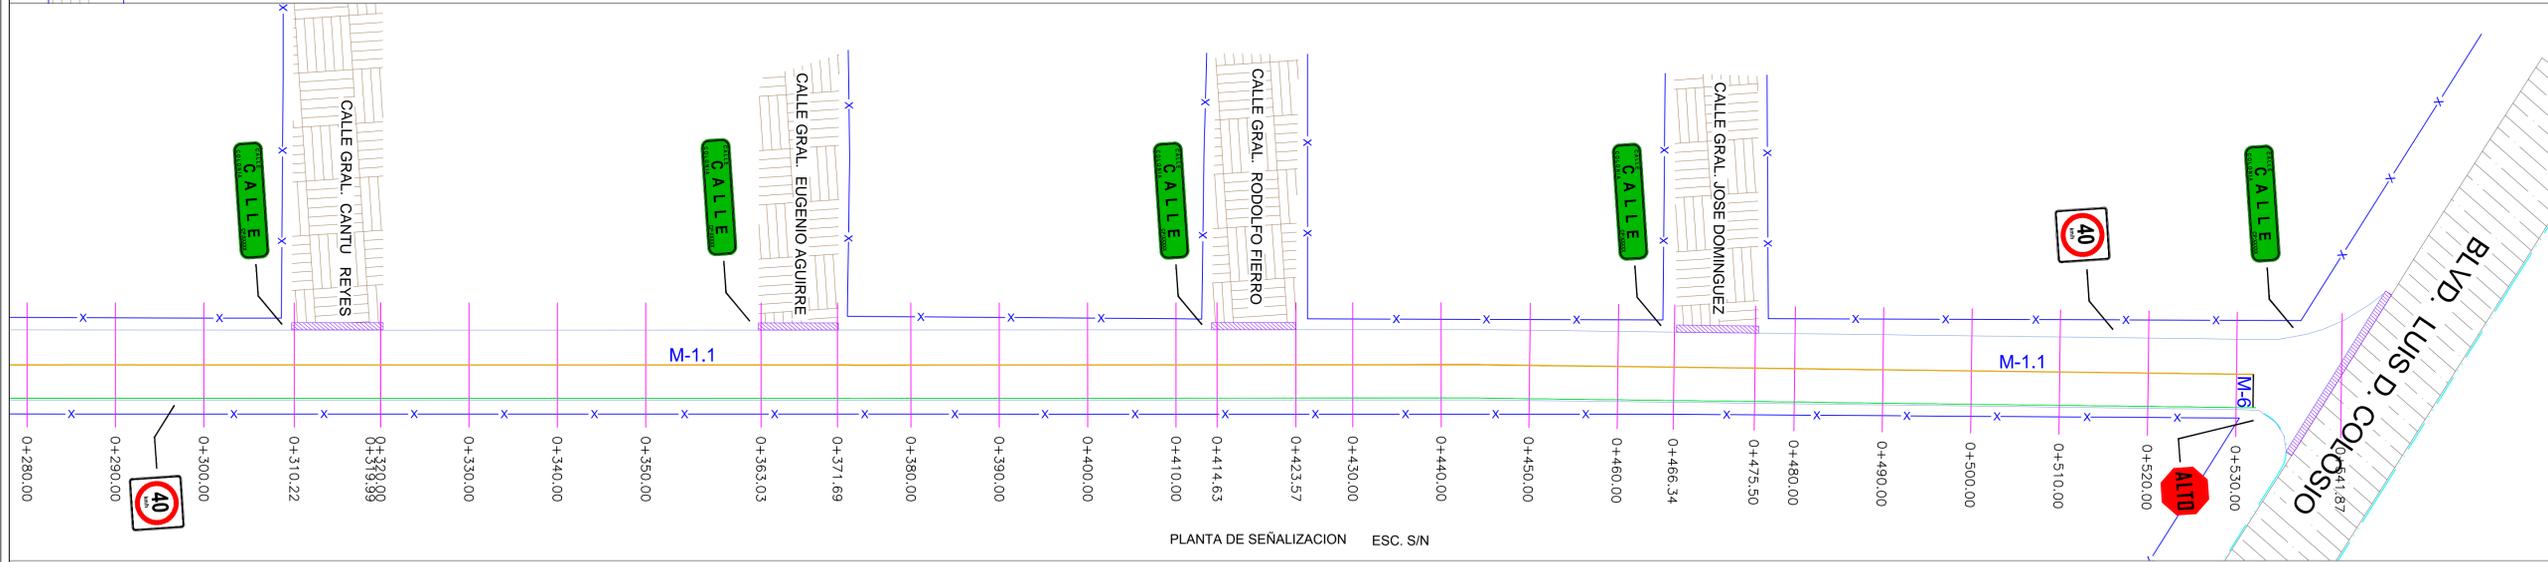


UBICACIÓN

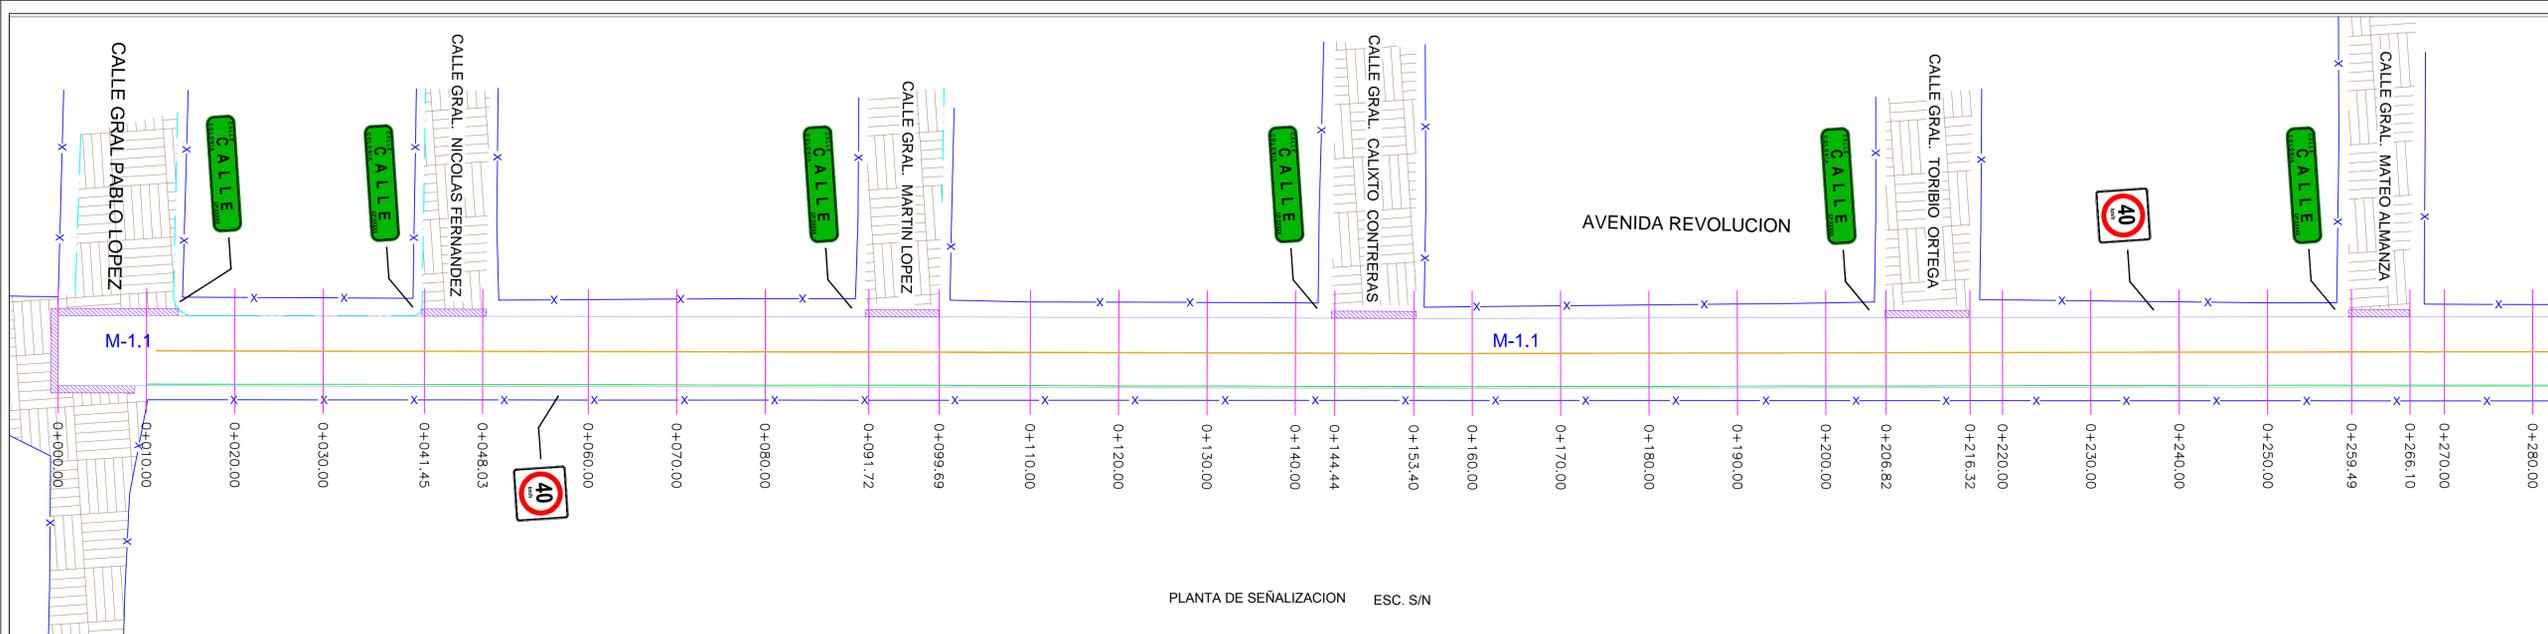

SIMBOLOGIA SEÑALIZACION

	NOMENCLATURA DE CALLE SII-6
	SEÑAL DE ALTO SR-6
	LIMITE DE VELOCIDAD SR-9

SIMBOLOGIA

	RAYA DE ALTO
M-6	LÍNEA DE ALTO CON UNA LONGITUD VARIABLE. EL ANCHO DE LÍNEA ES 0.40 M. CON PINTURA TERMOPLÁSTICA COLOR BLANCO CON APLICACIÓN EN MICROPERLA.
M-1.1	RAYA SEPARADORA DE SENTIDOS DE CIRCULACIÓN LÍNEA CONTINUA SENCILLA PARA SEPARACIÓN DE SENTIDOS CON ARROBA EN EL CENTRO DE 10 CM DE ANCHO CON PINTURA TERMOPLÁSTICA COLOR AMARILLO CON APLICACIÓN EN MICROPERLA.

R. AYUNTAMIENTO DE REYNOSA, TAM.  
SECRETARÍA DE OBRAS PÚBLICAS, DESARROLLO URBANO Y MEDIO AMBIENTE

OBRA: PAVIMENTACION HIDRAULICA DE LA <b>AV. REVOLUCION</b>	PLANO: <b>SEÑ-001</b>	FECHA: AGOSTO 2017
PLANO: SEÑALIZACION	ESC: S/E	UBICACION: ENTRE BLVD. LUIS DONALDO COLOSIO Y CALLE GRAL. PABLO LOPEZ COLONIA: FRANCISCO VILLA CIUDAD: REYNOSA

SECRETARIO DE OBRAS PÚBLICAS,  
DESARROLLO URBANO Y MEDIO AMBIENTE

ARQ. EDUARDO LÓPEZ ARIAS  
SUB SECRETARIO DE DESARROLLO URBANO Y MEDIO AMBIENTE

SUB SECRETARIO DE OBRAS PÚBLICAS, Y CONSTRUCCIÓN  
ING. LEOPOLDO RDZ. SARMIENTO

C.P. JULIO BORRERO ZUBIRIA

DIRECCION DE PROYECTOS:  
ING. ERICK MOJICA CASTRO  
JEFE DE INFRAESTRUCTURA Y VIALIDAD

DIRECTOR DE OBRAS PÚBLICAS,  
ING. ROGELIO AVENDAÑO GARCÍA  
PROYECTÓ

ING. CINTHIA PEREZ SOSA

ARQ. JORGE CERVANTES

