

UBICACIÓN



SIMBOLOGIA

- PROYECTO PAVIMENTACION ASFALTICO
- PAVIMENTO EXISTENTE ASFALTICO
- APROCHE EXISTENTE
- APROCHE DE PROYECTO
- TERRACERIA
- PARAMENTO
- CORDON EXISTENTE
- BANCO DE NIVEL
- POSTE DE C.F.E.
- POSTE DE TELEFONO
- POZO DE VISITA
- ESTANCADO DE AGUA
- ESCURRIMIENTO NATURAL

R. AYUNTAMIENTO DE REYNOSA, TAM.
SECRETARÍA DE OBRAS PÚBLICAS, DESARROLLO URBANO Y MEDIO AMBIENTE

OBRA: PAVIMENTACION HIDRAULICA DE LA **AV. REVOLUCION** PLANO: **TOP-001** FECHA: **AGOSTO 2017**

PLANO: TOPOGRAFICO ESC: S/E UBICACION: ENTRE BLVD. LUIS DONALDO COLOSIO Y CALLE GRAL. PABLO LOPEZ COLONIA: FRANCISCO VILLA CIUDAD: REYNOSA

SECRETARIO DE OBRAS PÚBLICAS, DESARROLLO URBANO Y MEDIO AMBIENTE

ARQ. EDUARDO LÓPEZ ARIAS
SUB SECRETARIO DE DESARROLLO URBANO Y MEDIO AMBIENTE SUB SECRETARIO DE OBRAS PÚBLICAS, Y CONSTRUCCIÓN


C.P. JULIO BORRERO ZUBIRIA ING. LEOPOLDO RDZ. SARMIENTO

DIRECCION DE PROYECTOS: DIRECTOR DE OBRAS PÚBLICAS:


ING. ERICK MOJICA CASTRO ING. ROGELIO AVENDAÑO GARCÍA

JEFE DE INFRAESTRUCTURA Y VIALIDAD PROYECTO

ING. CINTHIA PEREZ SOSA ARQ. JORGE CERVANTES

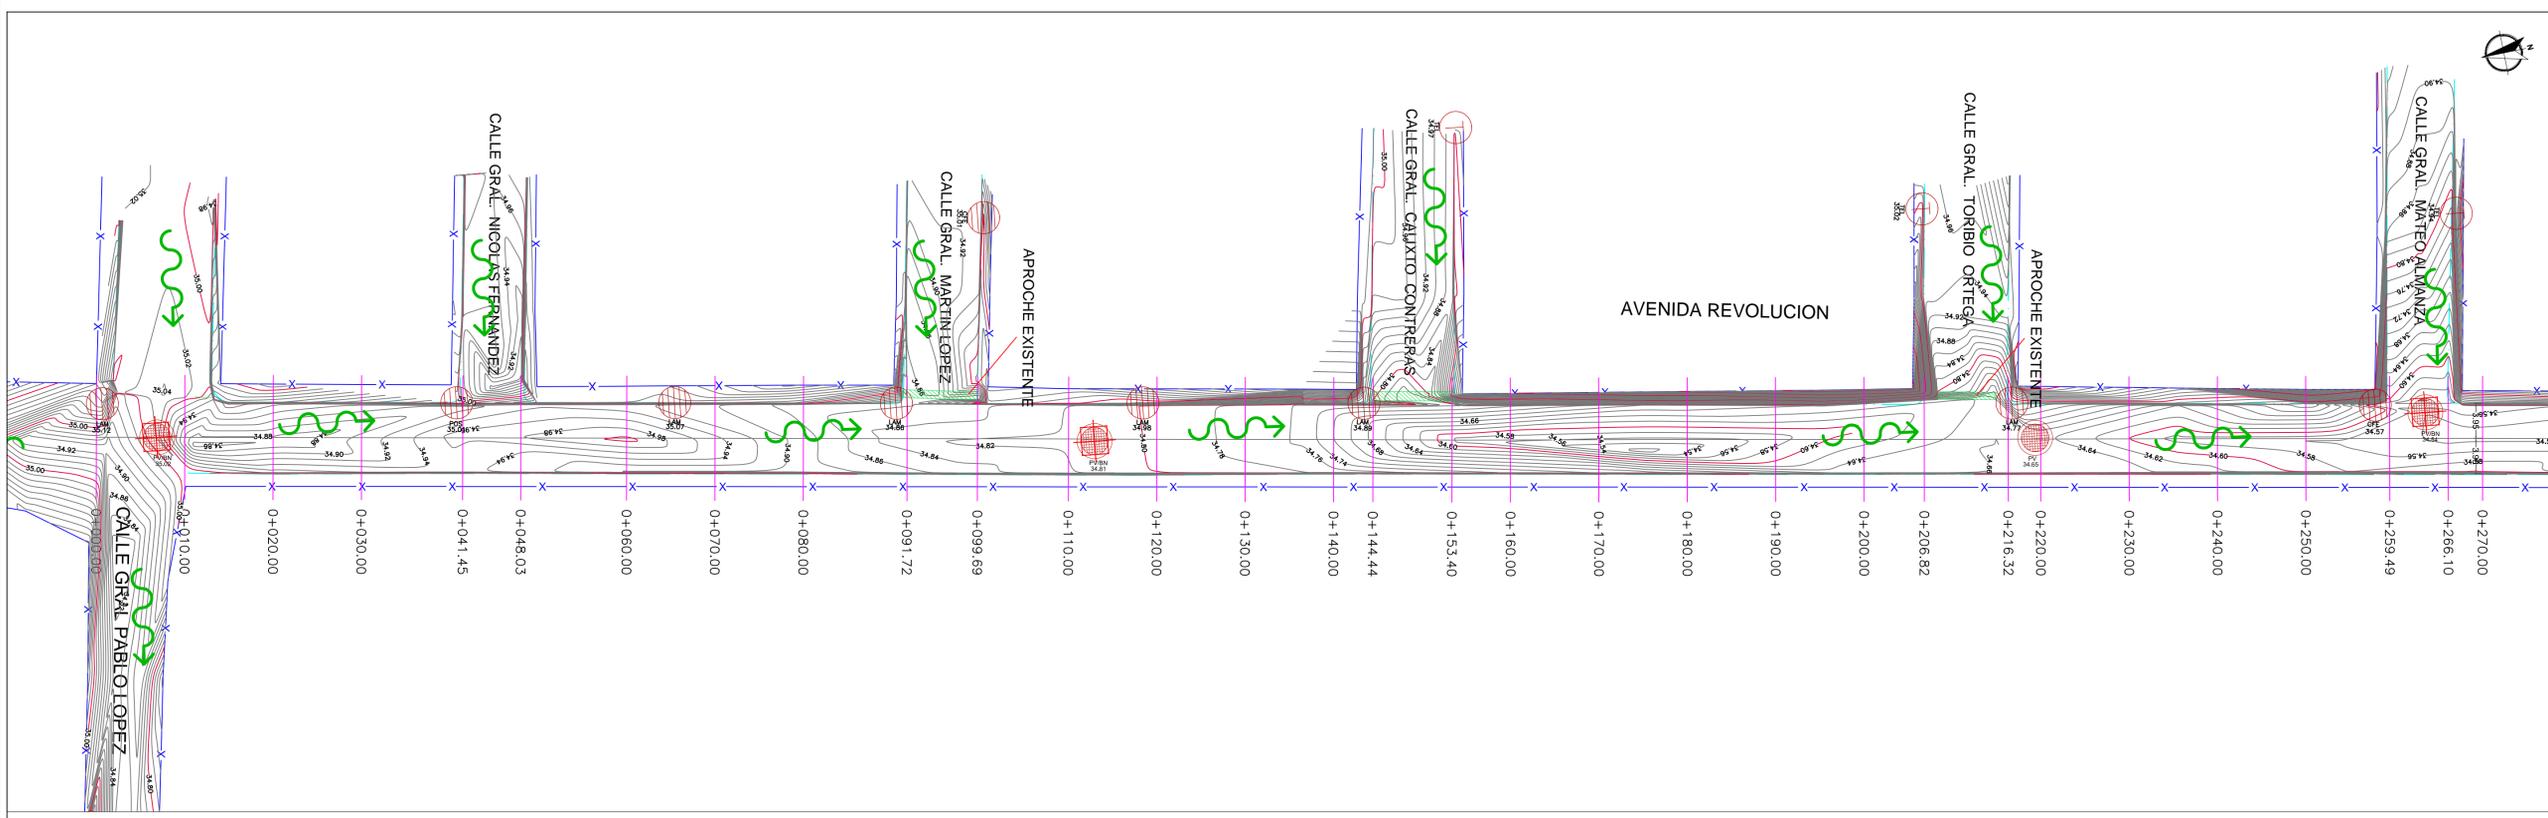

PLANTA TOPOGRAFICA ESC. S/N

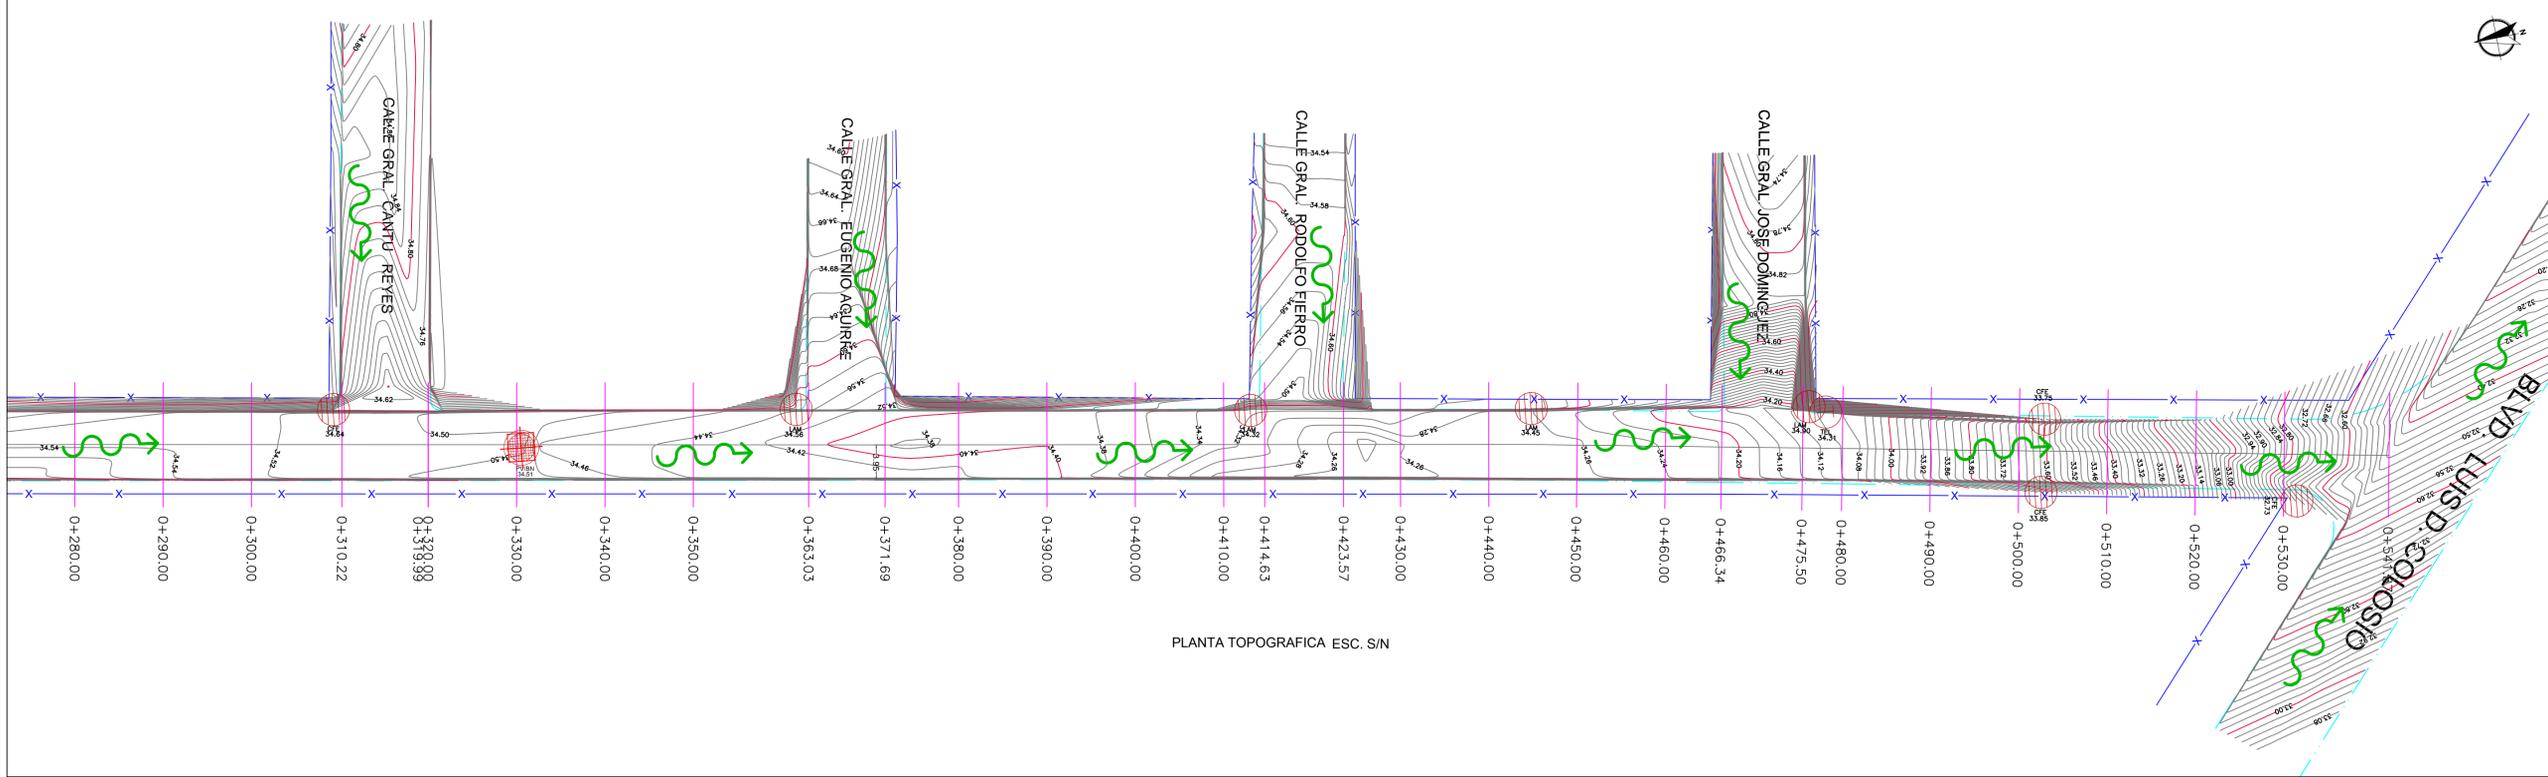

PLANTA TOPOGRAFICA ESC. S/N