

**UBICACIÓN**



**SIMBOLOGIA**

|  |                                   |
|--|-----------------------------------|
|  | PROYECTO PAVIMENTACION HIDRAULICA |
|  | PAVIMENTO EXISTENTE CONCRETO      |
|  | PAVIMENTO EXISTENTE ASFALTO       |
|  | TERRACERIA                        |
|  | PARAMENTO                         |
|  | CORDON EXISTENTE                  |
|  | CORDON PROPUESTO                  |
|  | CORDON PROPUESTO                  |
|  | BANCO DE NIVEL                    |
|  | POSTE DE C.F.E.                   |
|  | POSTE DE TELEFONO                 |
|  | POZO DE VISITA                    |
|  | ESTANCADO DE AGUA                 |
|  | ESCURRIMIENTO NATURAL             |

**R. AYUNTAMIENTO DE REYNOSA, TAM.  
SECRETARÍA DE OBRAS PÚBLICAS, DESARROLLO URBANO Y MEDIO AMBIENTE**

|                                                                |                       |   |
|----------------------------------------------------------------|-----------------------|---|
| OBRA: PAVIMENTACION HIDRAULICA DE LA CALLE <b>REYNOSA DIAZ</b> | PLANO: <b>TOP-001</b> | FECHA: AGOSTO 2017                                                                                         |
| PLANO: TOPOGRAFICO                                             | ESC: S/E              | UBICACION: ENTRE CALLE CANDIDO AGUILAR Y AV. RODOLFO TORRE CANTU<br>COLONIA: TAMAULIPAS<br>CIUDAD: REYNOSA |


SECRETARIO DE OBRAS PÚBLICAS,  
DESARROLLO URBANO Y MEDIO AMBIENTE

|                                                                                  |                                                                                  |
|----------------------------------------------------------------------------------|----------------------------------------------------------------------------------|
| ARQ. EDUARDO LÓPEZ ARIAS<br>SUB SECRETARIO DE DESARROLLO URBANO Y MEDIO AMBIENTE | ING. LEOPOLDO RDZ. SARMIENTO<br>SUB SECRETARIO DE OBRAS PÚBLICAS, Y CONSTRUCCION |
|----------------------------------------------------------------------------------|----------------------------------------------------------------------------------|


|                            |                              |
|----------------------------|------------------------------|
| C.P. JULIO BORRERO ZUBIRIA | ING. LEOPOLDO RDZ. SARMIENTO |
|----------------------------|------------------------------|

|                                                                                           |                                                                         |
|-------------------------------------------------------------------------------------------|-------------------------------------------------------------------------|
| DIRECCION DE PROYECTOS:<br>ING. ERICK MOJICA CASTRO<br>JEFE DE INFRAESTRUCTURA Y VIALIDAD | DIRECTOR DE OBRAS PÚBLICAS:<br>ING. ROGELIO AVENDAÑO GARCÍA<br>PROYECTO |
|-------------------------------------------------------------------------------------------|-------------------------------------------------------------------------|

|                         |                      |
|-------------------------|----------------------|
| ING. CINTHIA PEREZ SOSA | ARQ. JORGE CERVANTES |
|-------------------------|----------------------|

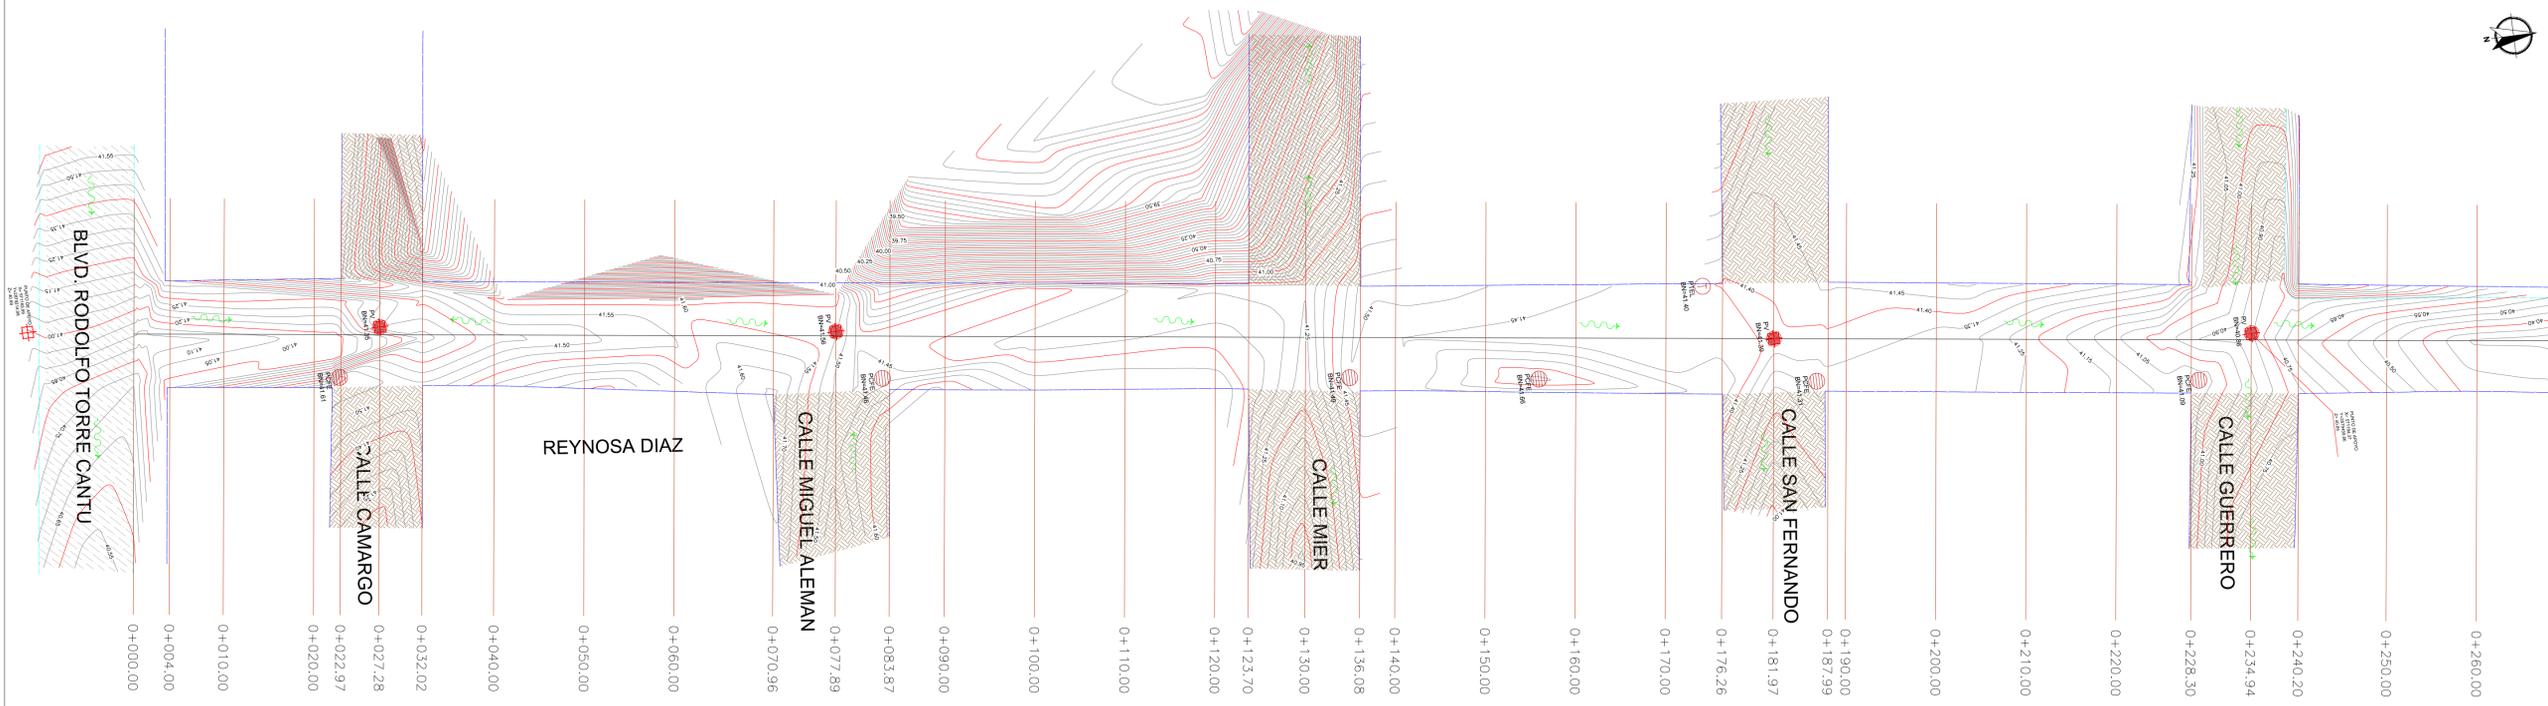

PLANTA TOPOGRAFICA  
ESC. S/N

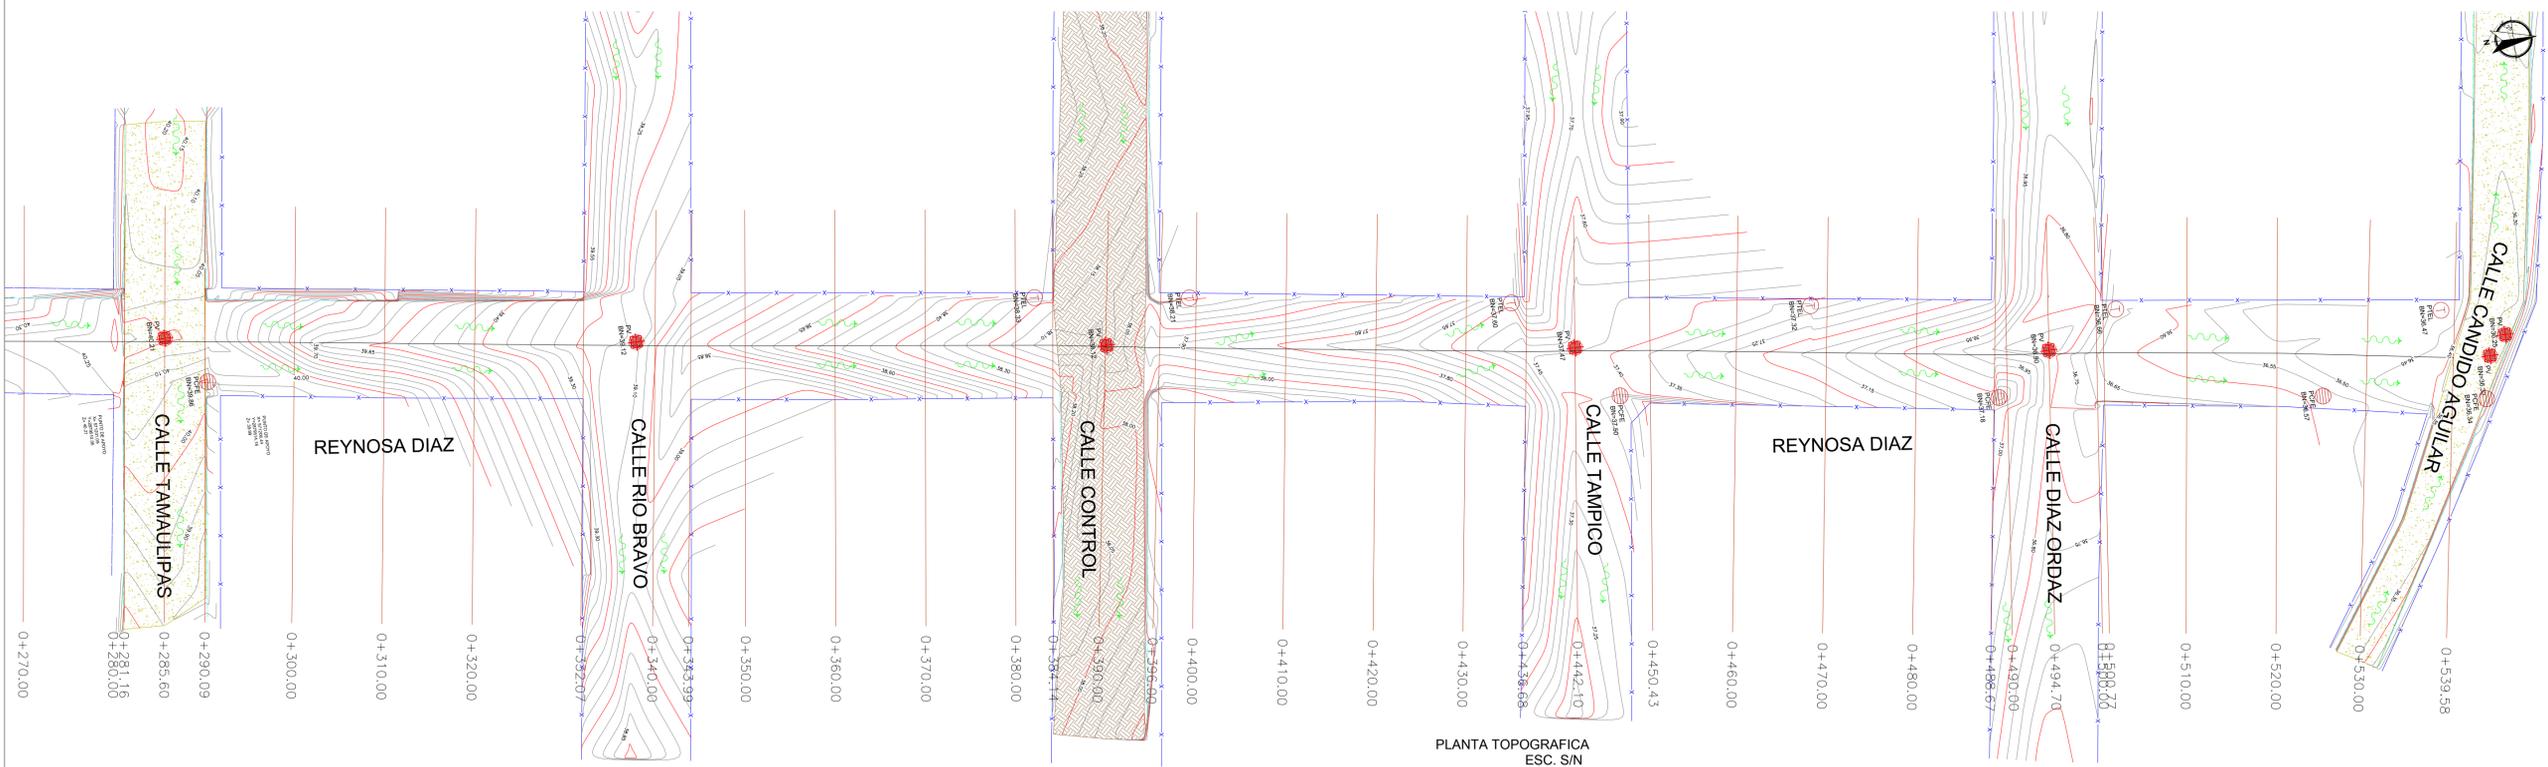

PLANTA TOPOGRAFICA  
ESC. S/N