




UBICACIÓN

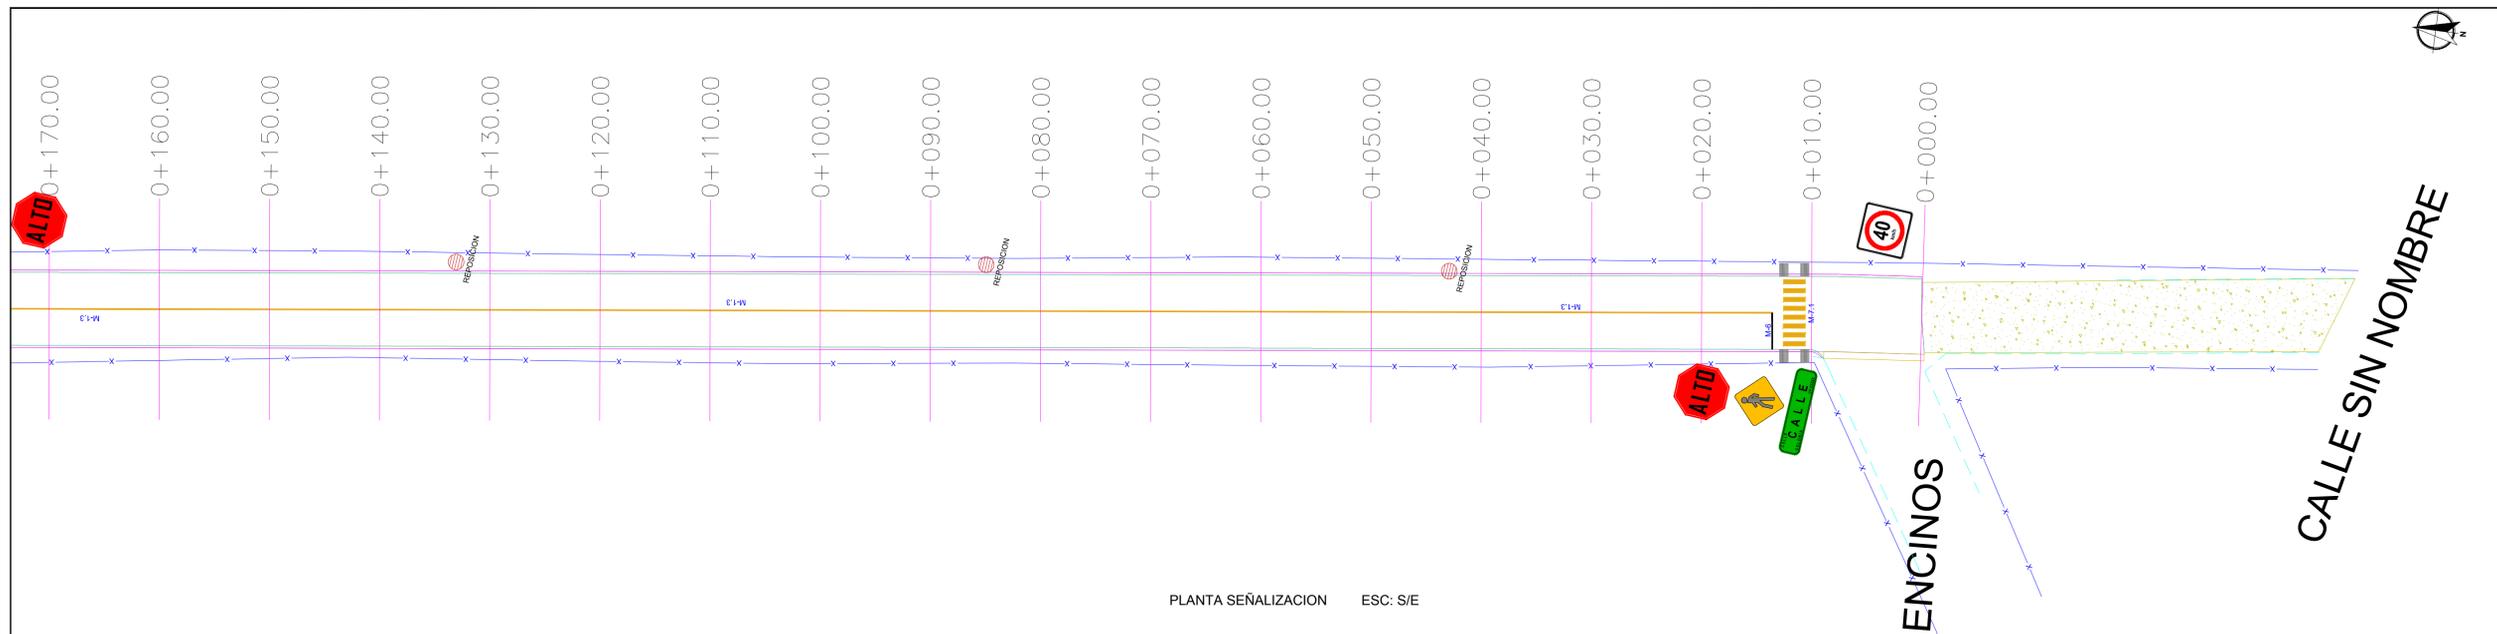

PLANTA SEÑALIZACION ESC: S/E

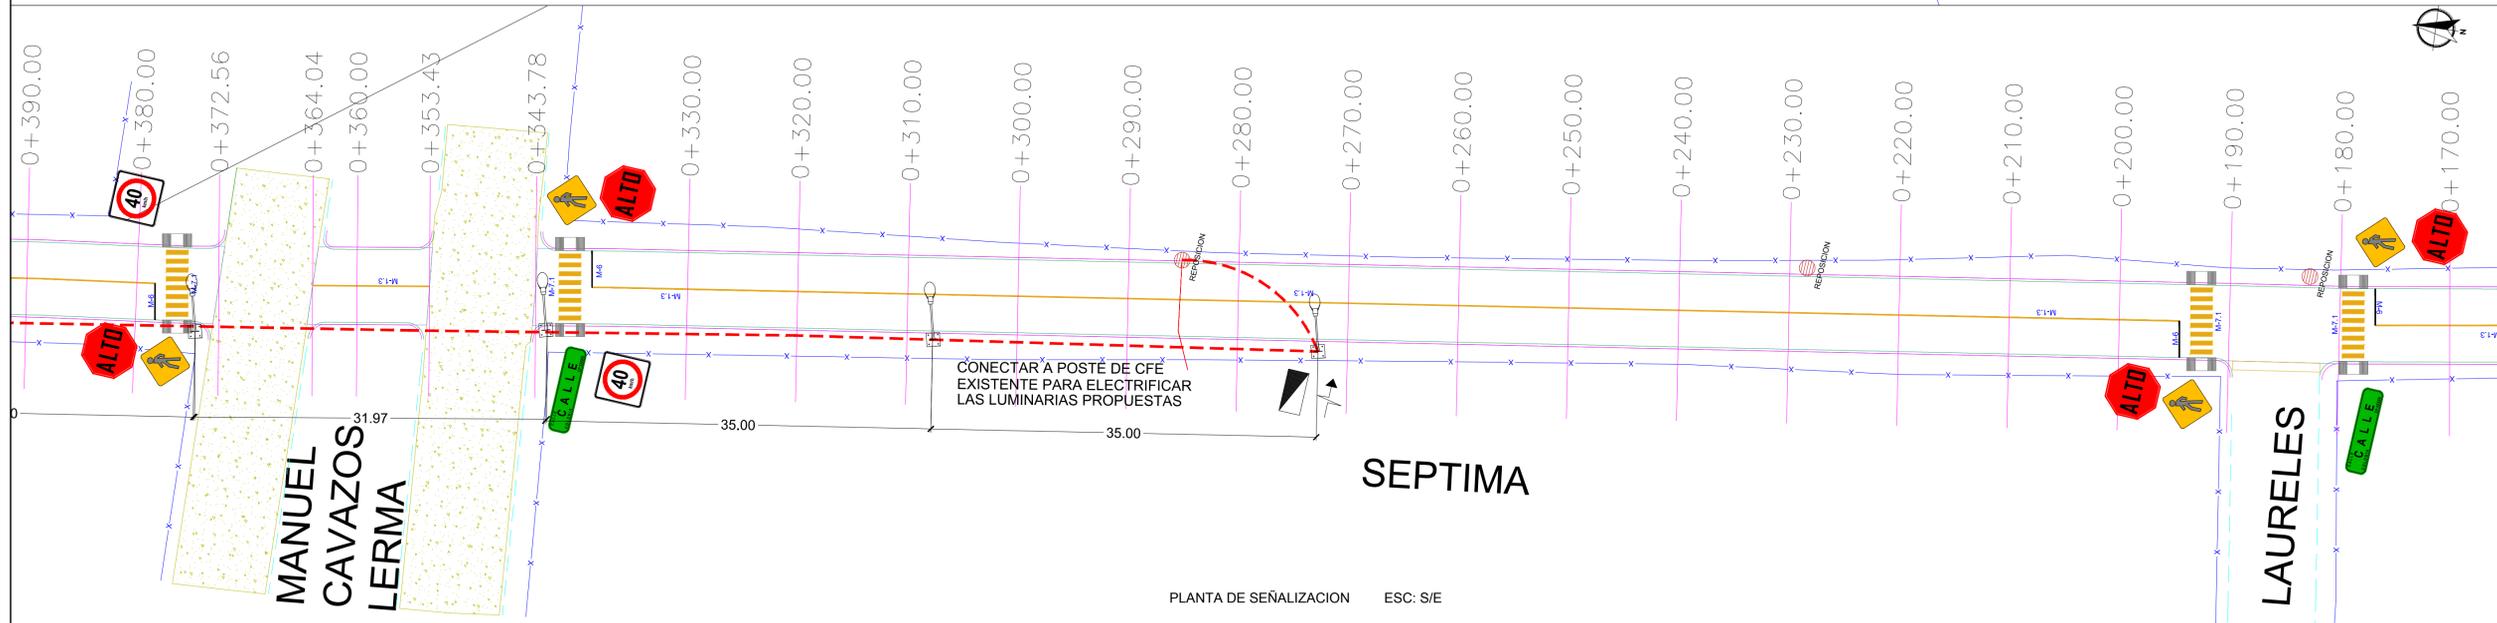

PLANTA DE SEÑALIZACION ESC: S/E

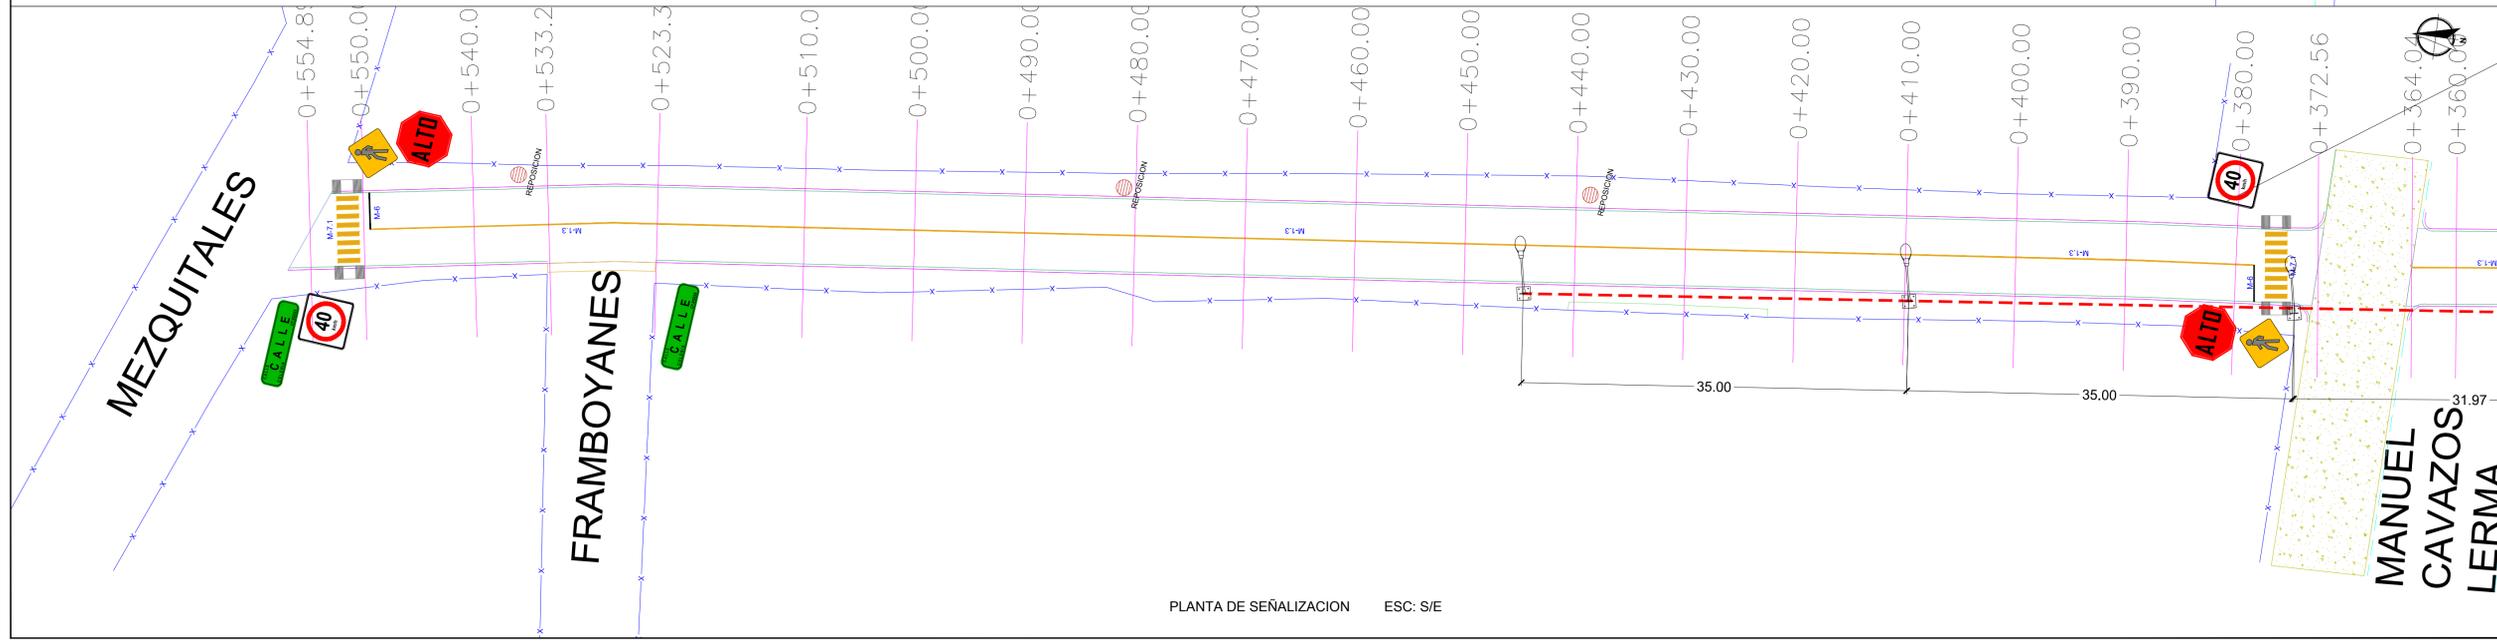

PLANTA DE SEÑALIZACION ESC: S/E

SIMBOLOGIA		SIMBOLOGIA SEÑALIZACION	
M-6	RAYA DE ALTO	SEÑAL DE CALLE	NOMENCLATURA DE CALLE
M-7.1	RAYA PARA CRUCE DE PEATONES	ALTO	SEÑAL DE ALTO
M-1.3	RAYA SEPARADORA DE SENTIDOS DE CIRCULACION	40	LIMITE DE VELOCIDAD
		PEATON	CRUCE DE PEATON
		REPOSICION	REPOSICION DE LUMINARIA EXISTENTE
SIMBOLOGIA LUMINARIA			
	LUMINARIA PROPUESTA		
	CANALIZACION SUBTERRANEA		
	REGISTRO ELECTRICO		
	ACOMETIDA ELECTRICA		

R. AYUNTAMIENTO DE REYNOSA, TAM. SECRETARÍA DE OBRAS PÚBLICAS, DESARROLLO URBANO Y MEDIO AMBIENTE		
OBRA: PAVIMENTACION HIDRAULICA DE LA CALLE SEPTIMA	PLANO: SEÑ-001	FECHA: JULIO 2017
PLANO: SEÑALIZACION	ESC: S/E	UBICACION: ENTRE CALLES MEZQUITALES Y NINGUNO COLONIA: ERNESTO ZEDILLO CIUDAD: REYNOSA, TAM
SECRETARIO DE OBRAS PÚBLICAS, DESARROLLO URBANO Y MEDIO AMBIENTE		
ARQ. EDUARDO LÓPEZ ARIAS		
SUB SECRETARIO DE DESARROLLO URBANO Y MEDIO AMBIENTE	C.P. JULIO BORRERO ZUBIRIA	SUB SECRETARIO DE OBRAS PÚBLICAS, Y CONSTRUCCION
		ING. LEOPOLDO RODRIGUEZ SARMIENTO
DIRECCION DE PROYECTOS:	DIRECTOR DE OBRAS PÚBLICAS:	
ING. ERICK MOJICA CASTRO	ING. ROGELIO AVENDAÑO GARCÍA	
JEFE DE INFRAESTRUCTURA Y VIALIDAD	PROYECTO	
ING. CINTHIA PEREZ SOSA	ARQ. JORGE CERVANTES VILLASEÑOR	