

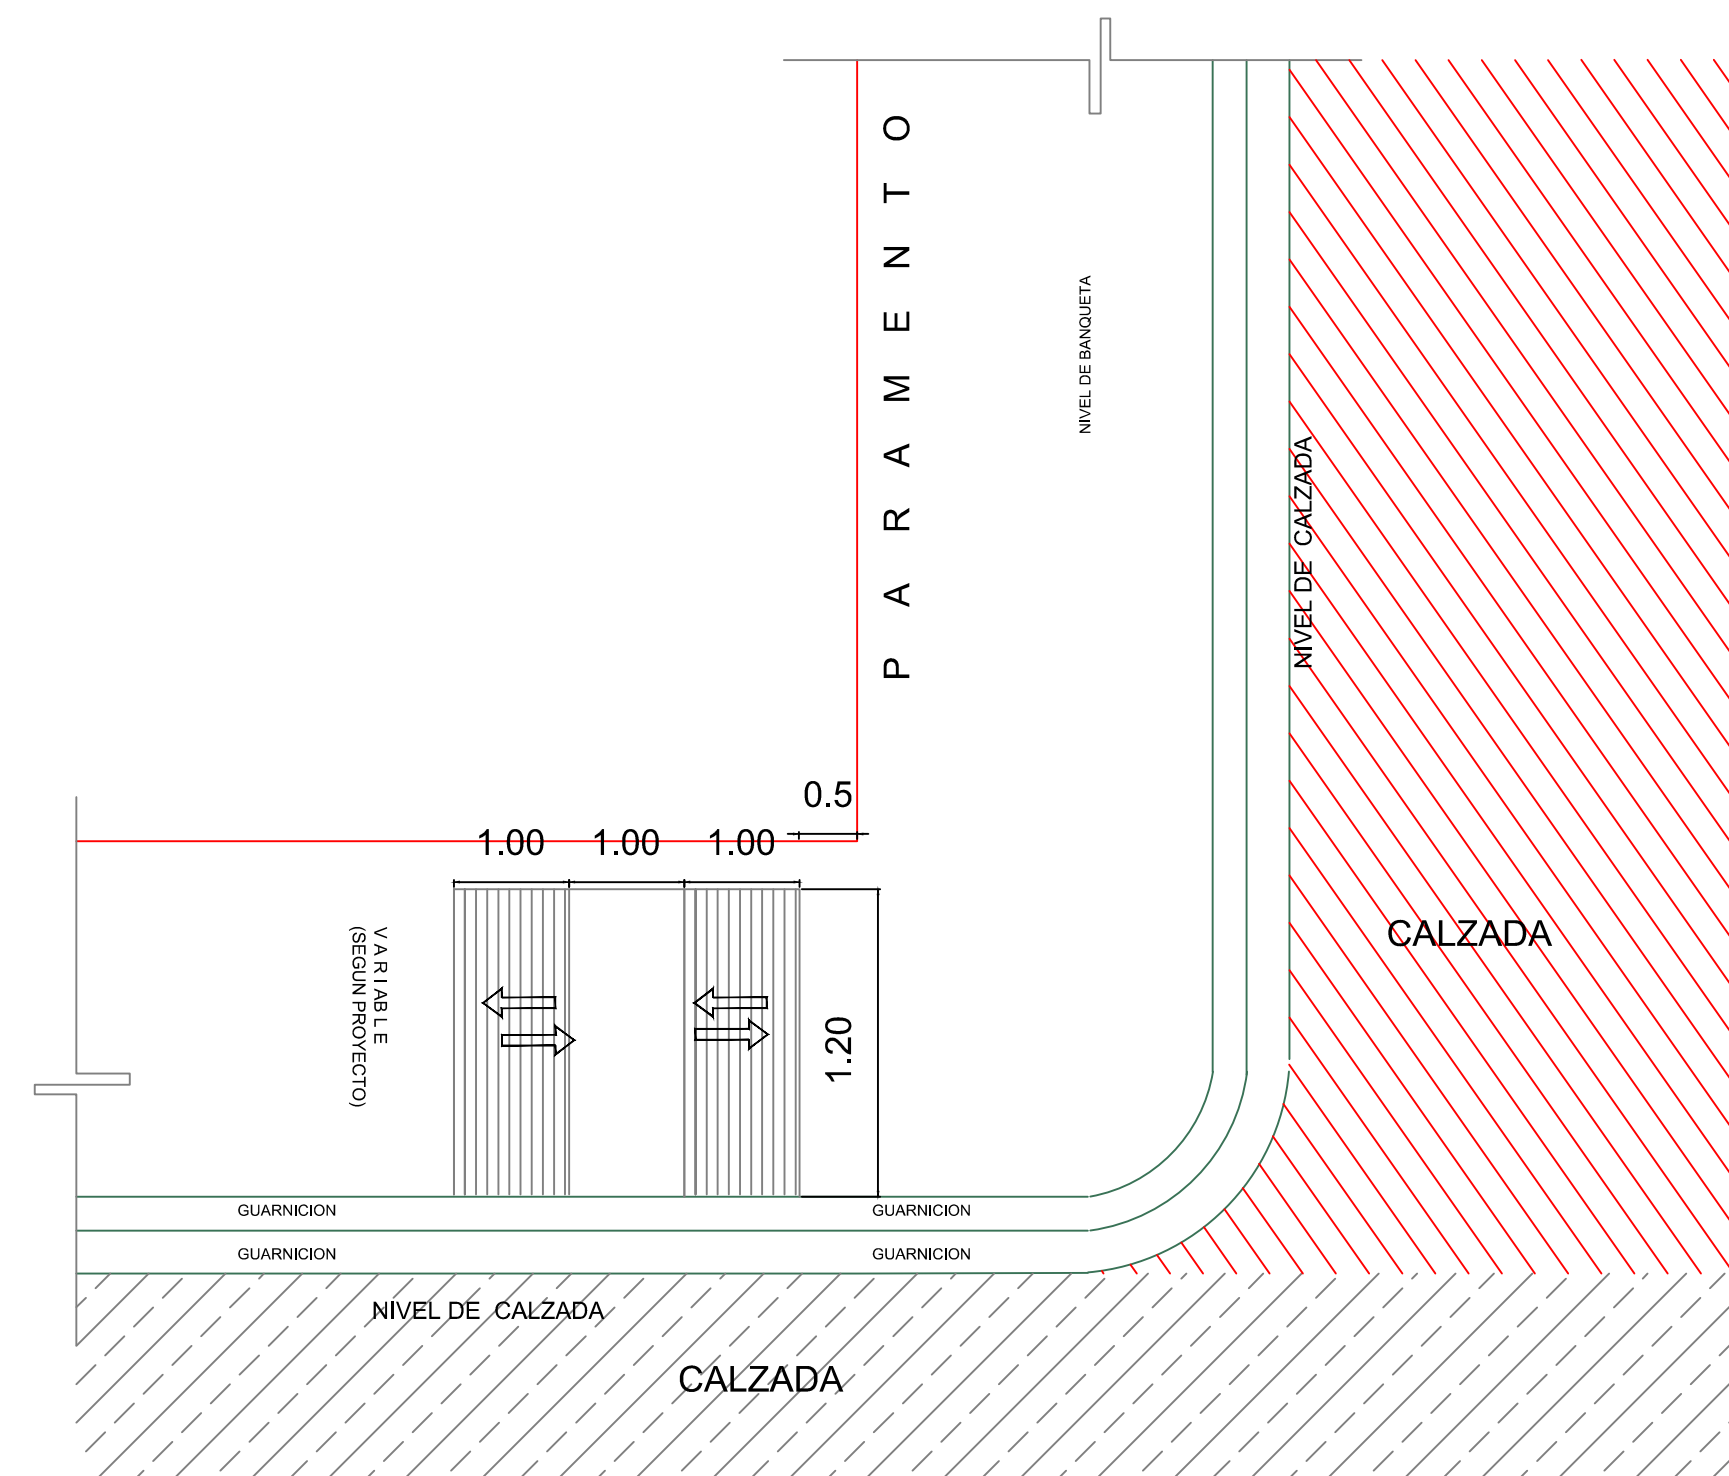


Detalle de aproche

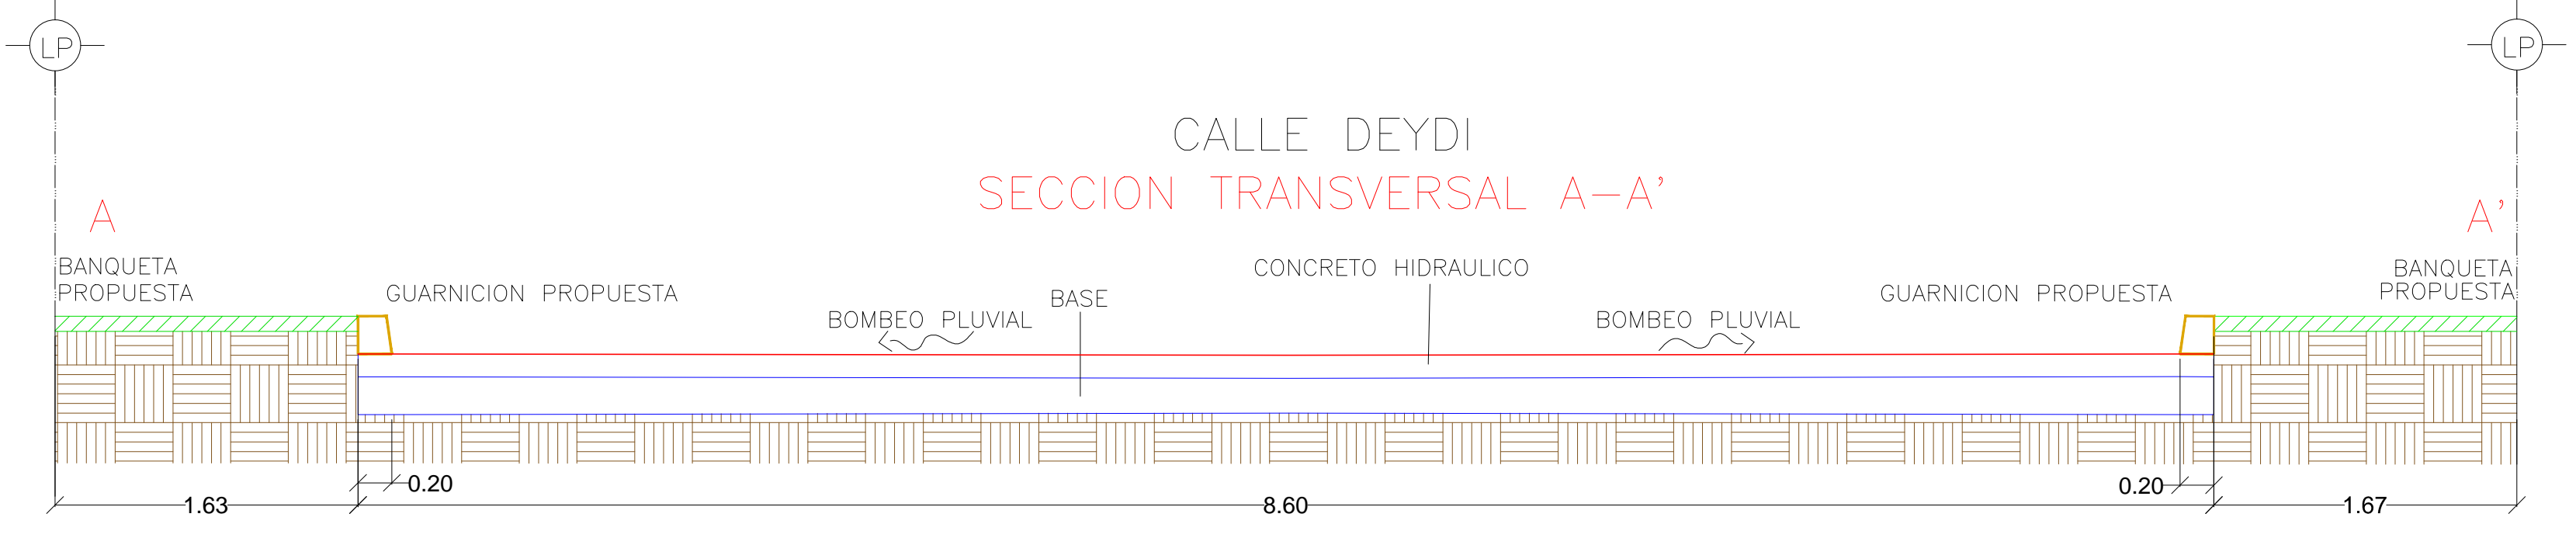

SIMBOLOGIA	
	PROYECTO PAVIMENTACION HIDRAULICA
	PAVIMENTO EXISTENTE CONCRETO
	TERRACERIA
	PARAMENTO
	CORDON EXISTENTE
	BANCO DE NIVEL
	POSTE DE C.F.E.
	POSTE DE TELEFONO
	POZO DE VISITA
	ESTANCADO DE AGUA
	ESCURRIMIENTO NATURAL

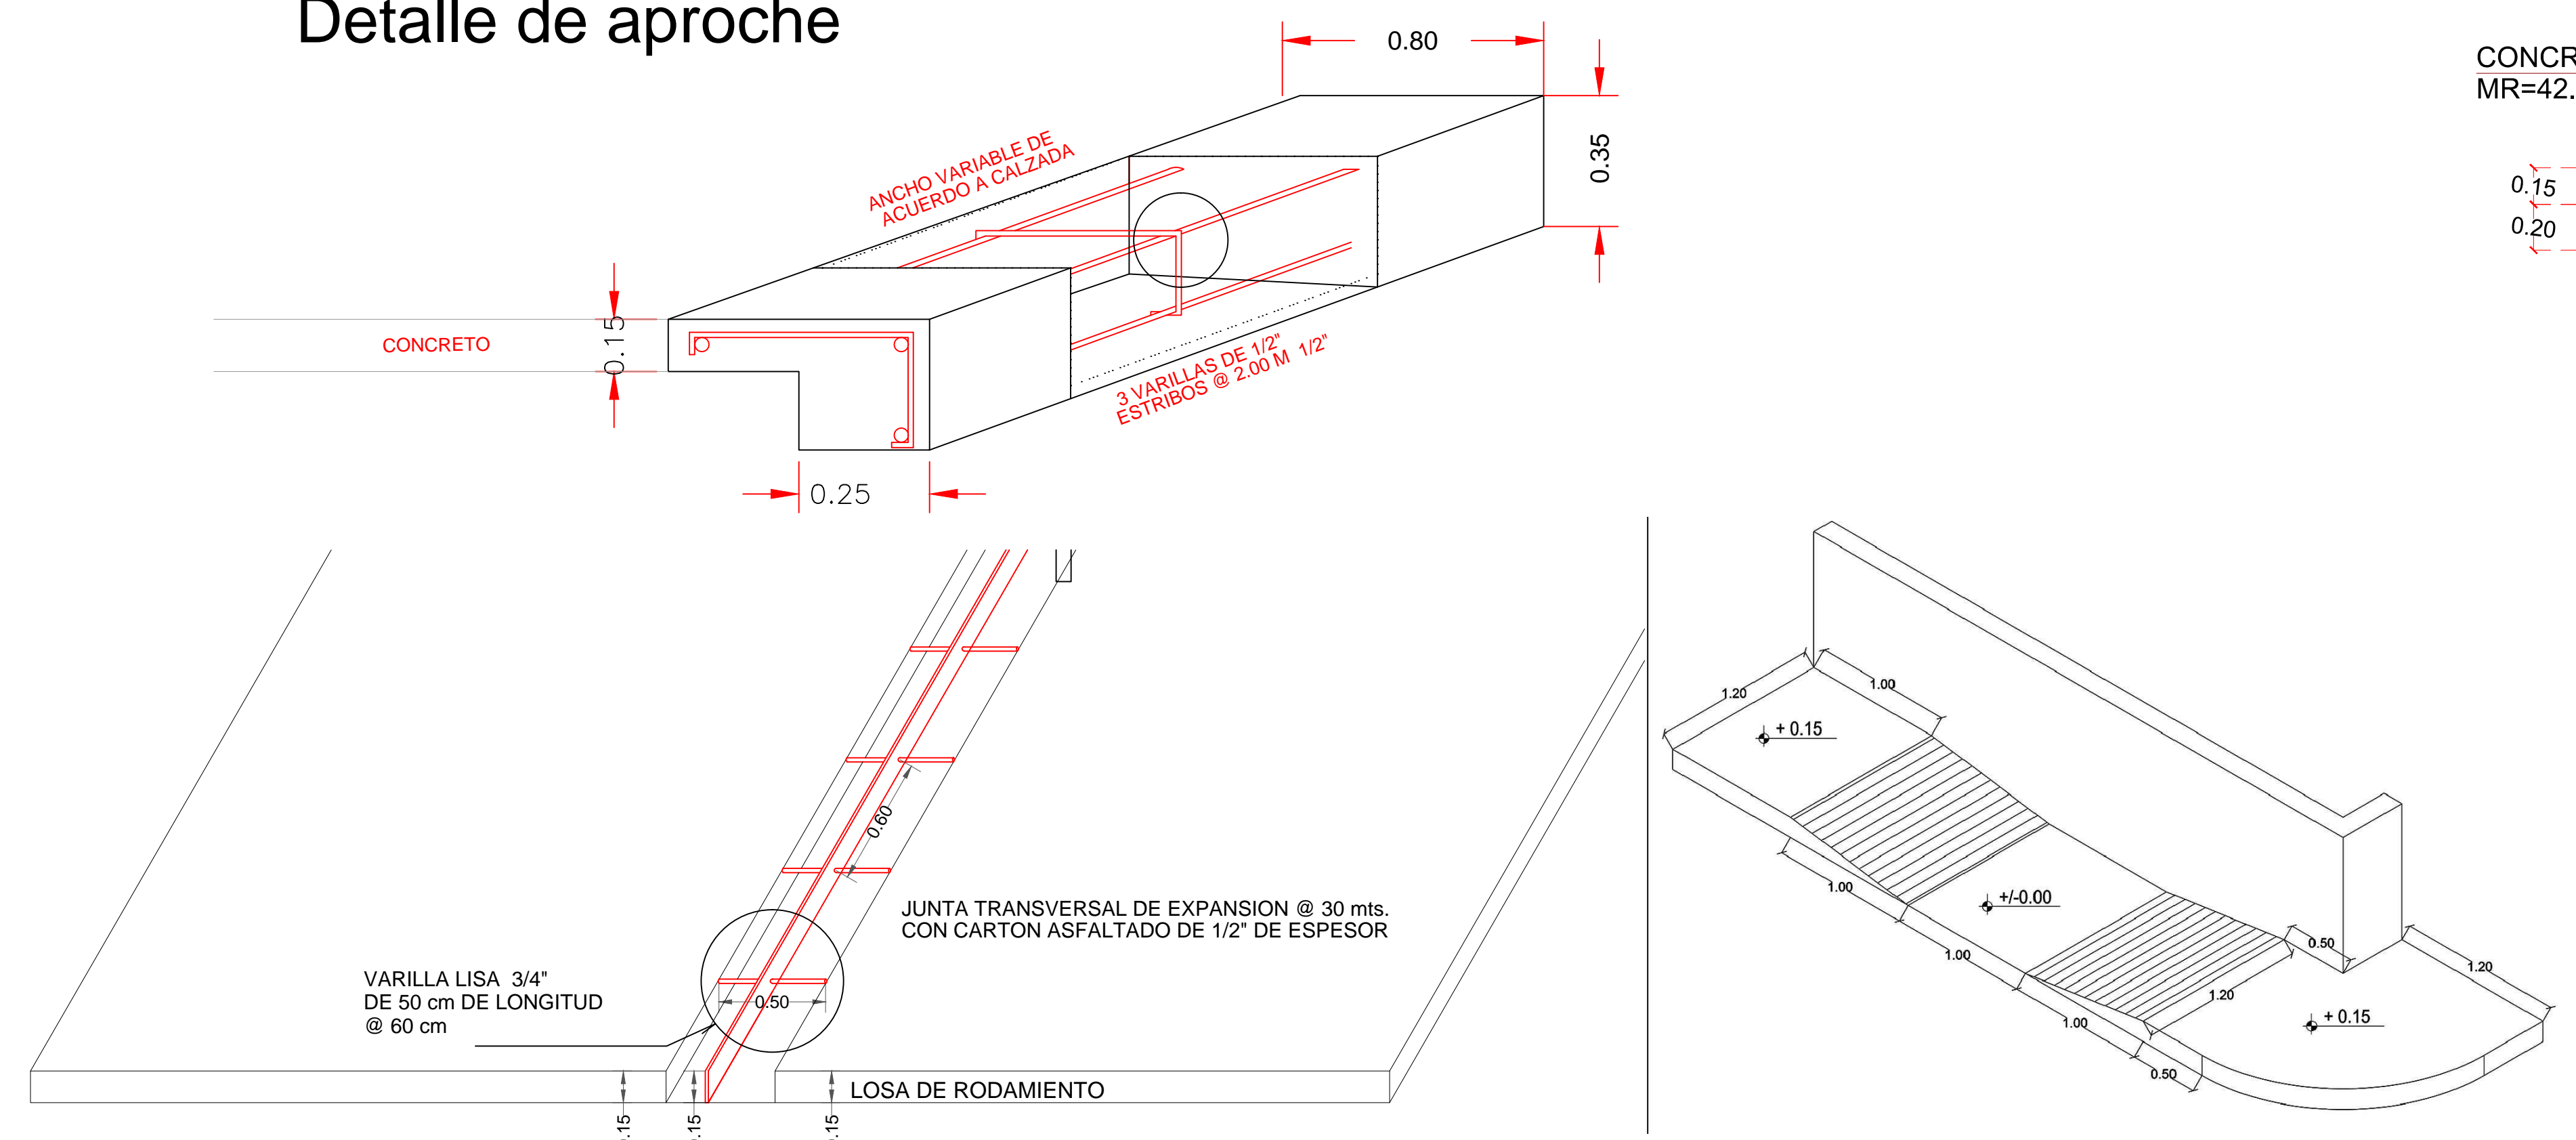

R. AYUNTAMIENTO DE REYNOSA, TAM. SECRETARÍA DE OBRAS PÚBLICAS, DESARROLLO URBANO Y MEDIO AMBIENTE		
OBRA: PAVIMENTACION HIDRAULICA DE LA CALLE DEYDI	PLANO: GEO-002	FECHA: AGOSTO 2017
PLANO: GEOMETRICO	ESC: S/E	UBICACION: ENTRE CALLE 20 DE NOVIEMBRE Y DON ELIAS COLONIA: FRACC. REYNOSA CIUDAD: REYNOSA
SECRETARIO DE OBRAS PÚBLICAS, DESARROLLO URBANO Y MEDIO AMBIENTE		
ARQ. EDUARDO LÓPEZ ARIAS		
SUB SECRETARIO DE DESARROLLO URBANO Y MEDIO AMBIENTE	SUB SECRETARIO DE OBRAS PÚBLICAS, Y CONSTRUCCION	
LIC. ROGELIO SAN MIGUEL RAMOS	ING. LEOPOLDO RDZ. SARMIENTO	
DIRECCION DE PROYECTOS: DIRECTOR DE OBRAS PÚBLICAS		
ING. ERICK MOJICA CASTRO	ING. ROGELIO AVENDAÑO GARCÍA	
JEFE DE INFRAESTRUCTURA Y VIALIDAD	PROYECTO	
ING. CINTHIA PEREZ SOSA	ING. JULIA ZUÑIGA PÉREZ	