



CONECTAR A POSTE DE CFE  
EXISTENTE PARA ELECTRIFICAR  
LAS LUMINARIAS PROPUESTAS

20 DE NOVIEMBRE

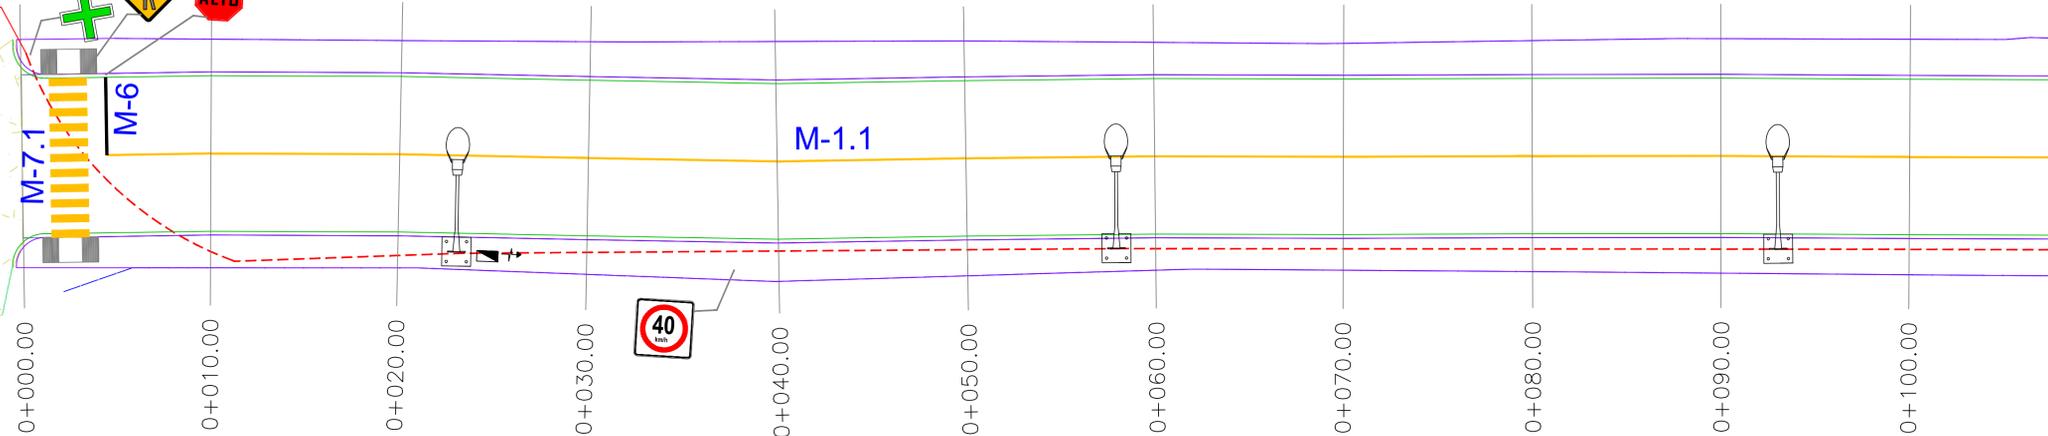


PLANTA GEOMETRICA  
ESC. S/N

CALLE DEYDI

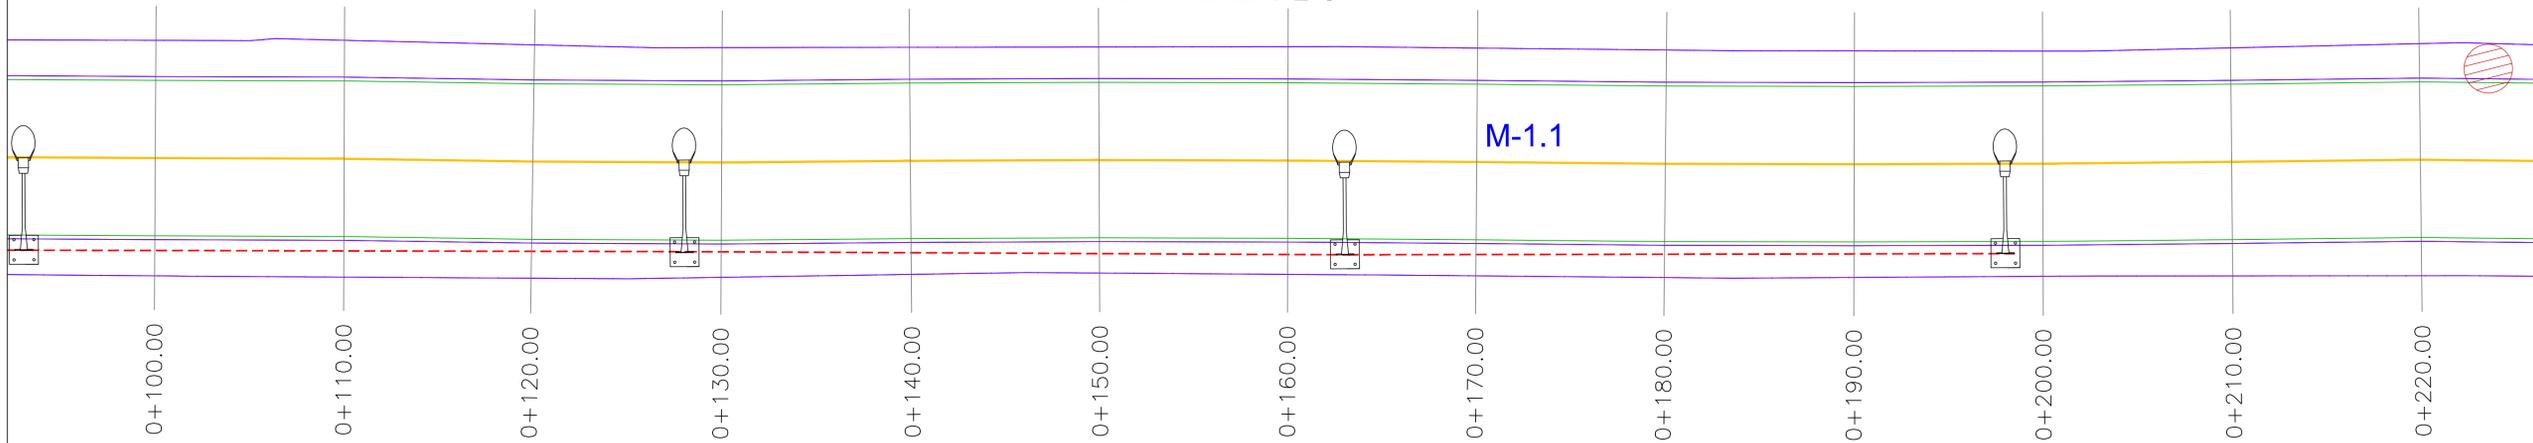

PLANTA GEOMETRICA  
ESC. S/N

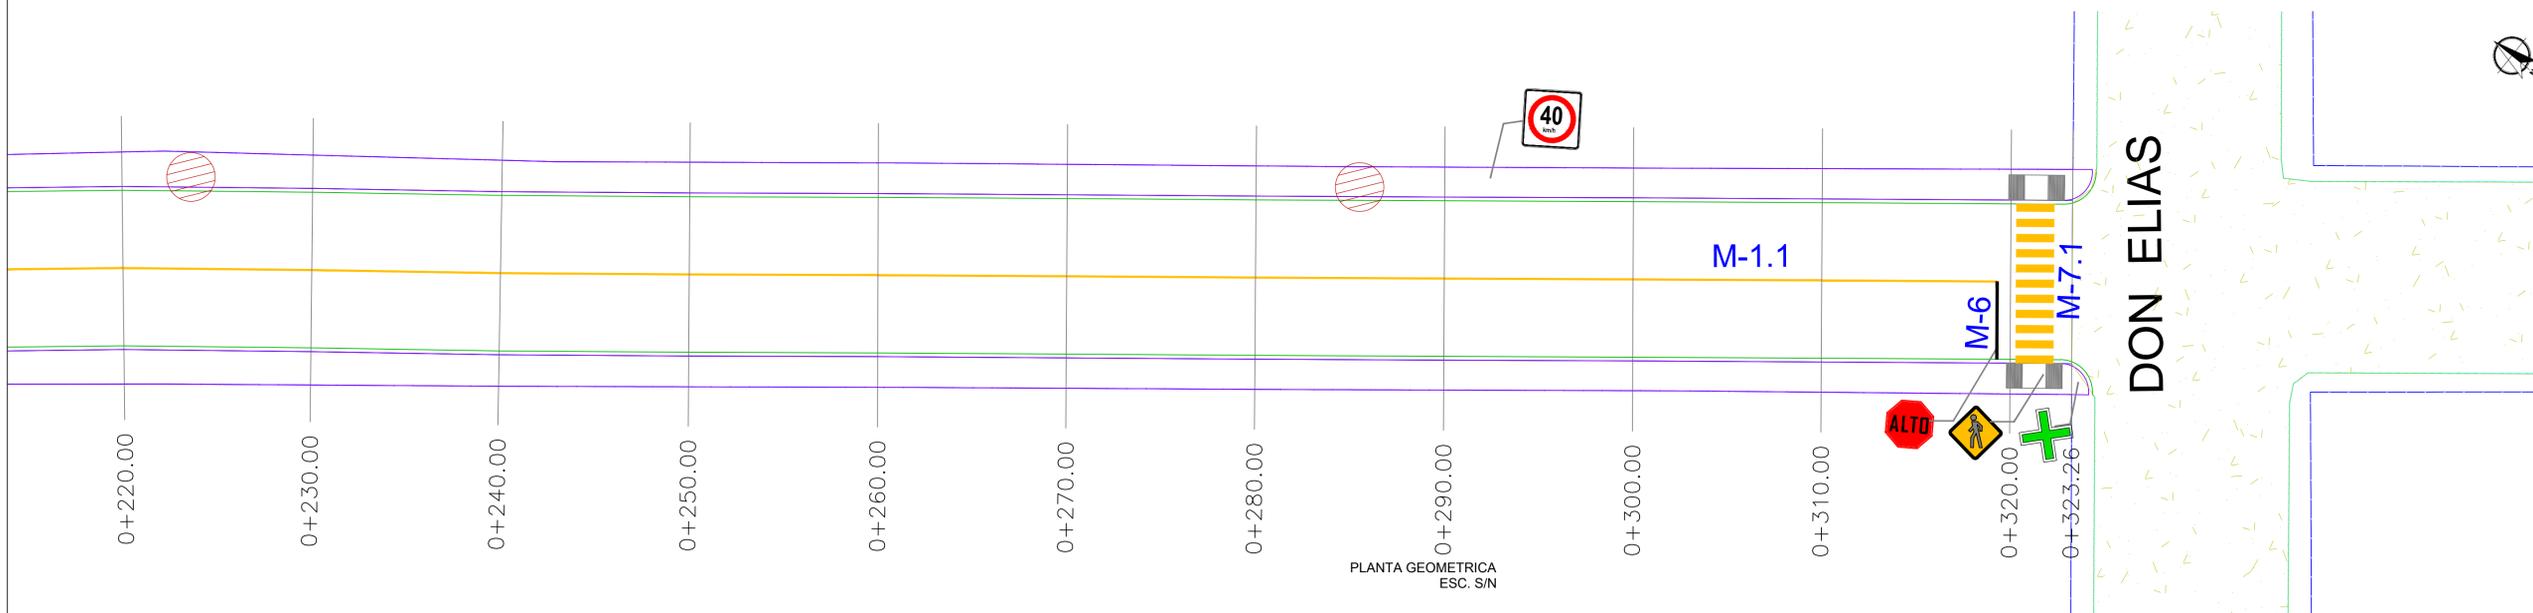

PLANTA GEOMETRICA  
ESC. S/N



SIMBOLOGIA SEÑALIZACION		SIMBOLOGIA LUMINARIA	
	NOMENCLATURA DE CALLE S11-6		LUMINARIA PROPUESTA
	SEÑAL DE ALTO SE-6		CANALIZACION SUBTERRANEA
	LIMITE DE VELOCIDAD SE-9		REGISTRO ELECTRICO
	CRUCE DE PEATON SE-22		ACOMETIDA ELECTRICA
	LUMINARIA EXISTENTE		REPOSICION DE LUMINARIA

SIMBOLOGIA	
	<b>RAYA DE ALTO</b> M-6 LINEA DE ALTO CON UNA LONGITUD VARIABLE. EL ANCHO DE LINEA DE 8-40 M. CON PINTURA TERMOPLASTICA COLOR BLANCO CON APLICACION EN MICROESFERA.
	<b>RAYA PARA CRUCE DE PEATONES (VIALIDADES PRIMARIAS)</b> M-7.1 LINEAS PARA CRUCE DE PEATONES EL ANCHO DE LINEA DE 0-40 M. CON UNA LONGITUD VARIABLE. Y SEPARACION DE VIALIDAD CON PINTURA TERMOPLASTICA COLOR AMARILLO CON APLICACION EN MICROESFERA.
	<b>RAYA SEPARADORA DE SENTIDOS DE CIRCULACION</b> M-1.1 LINEA CONTINUA SENCILLA PARA SEPARACION DE SENTIDOS CON ABRIBO VAL. HASTA DE 8.5M CON 10 CM DE ANCHO CON PINTURA TERMOPLASTICA COLOR AMARILLO CON APLICACION EN MICROESFERA.



R. AYUNTAMIENTO DE REYNOSA, TAM. SECRETARÍA DE OBRAS PÚBLICAS, DESARROLLO URBANO Y MEDIO AMBIENTE			
OBRA: PAVIMENTACION HIDRAULICA DE LA CALLE <b>DEYDI</b>	PLANO: <b>SEÑ-001</b>	FECHA: AGOSTO 2017	
PLANO: SEÑALIZACION	ESC: S/E	UBICACION: ENTRE CALLE 20 DE NOVIEMBRE Y DON ELIAS COLONIA: FRACC. REYNOSA CIUDAD: REYNOSA	
SECRETARIO DE OBRAS PÚBLICAS, DESARROLLO URBANO Y MEDIO AMBIENTE			
ARQ. EDUARDO LÓPEZ ARIAS			
SUB SECRETARIO DE DESARROLLO URBANO Y MEDIO AMBIENTE		SUB SECRETARIO DE OBRAS PÚBLICAS, Y CONSTRUCCIÓN	
LI. ROGELIO SAN MIGUEL RAMOS		ING. LEOPOLDO RDZ. SARMIENTO	
DIRECCION DE PROYECTOS:		DIRECTOR DE OBRAS PÚBLICAS:	
ING. ERICK MOJICA CASTRO JEFE DE INFRAESTRUCTURA Y VIALIDAD		ING. ROGELIO AVENDAÑO GARCÍA PROYECTÓ	
ING. CINTHIA PEREZ SOSA		ING. JULIA ZUÑIGA PÉREZ	