

UBICACIÓN



SIMBOLOGIA

	TERRENO NATURAL
	RASANTE DE PROYECTO



R. AYUNTAMIENTO DE REYNOSA, TAM.  
SECRETARÍA DE OBRAS PÚBLICAS, DESARROLLO URBANO Y MEDIO AMBIENTE

OBRA: PAVIMENTACION HIDRAULICA DE LA CALLE <b>ERNESTO ZEDILLO SUR</b>	PLANO: <b>PER-001</b>	FECHA: AGOSTO 2017
PLANO: PERFIL DE PROYECTO	ESC: S/E	UBICACION: ENTRE CALLES QUINTA Y CALLE SEPTIMA COLONIA: LUIS DONALDO COLOSIO CIUDAD: REYNOSA, TAMAULIPAS


SECRETARIO DE OBRAS PÚBLICAS,  
DESARROLLO URBANO Y MEDIO AMBIENTE

ARQ. EDUARDO LÓPEZ ARIAS

SUB SECRETARIO DE DESARROLLO URBANO Y MEDIO AMBIENTE	SUB SECRETARIO DE OBRAS PÚBLICAS, Y CONSTRUCCIÓN
LIC. ROGELIO SAN MIGUEL RAMOS	ARQ. LEOPOLDO RDZ SARMIENTO

DIRECCION DE PROYECTOS: DIRECTOR DE OBRAS PÚBLICAS:

ING. ERICK MOJICA CASTRO JEFE DE INFRAESTRUCTURA Y VIALIDAD	ING. ROGELIO AVENDAÑO GARCÍA PROYECTO
ING. CINTHIA PÉREZ SOSA	ING. JULIA ZUÑIGA PEREZ

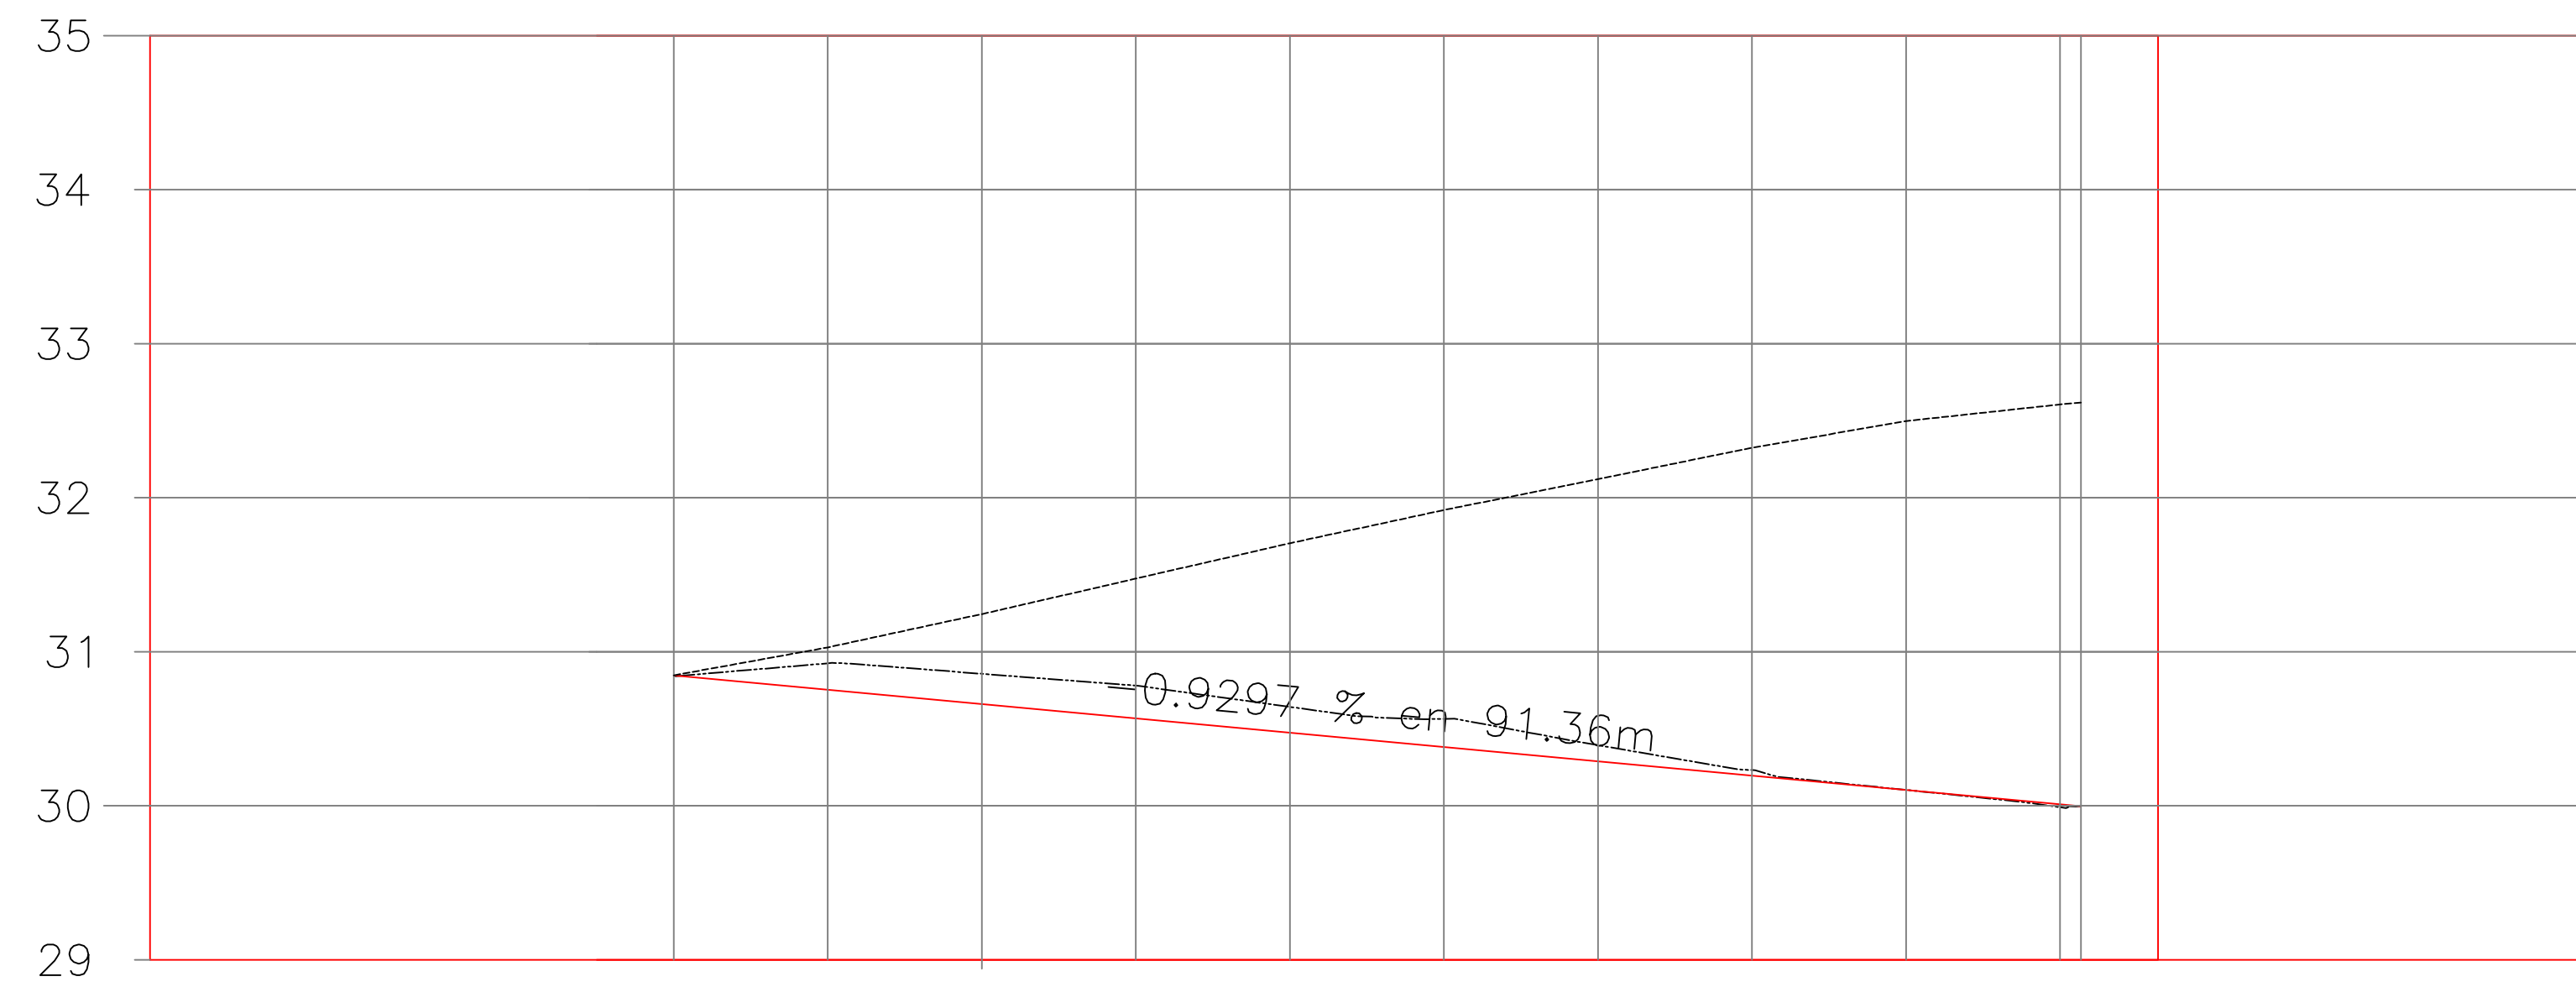

TIPO DE MATERIAL	TIPO DE MATERIAL		ORDENADAS DE LA CURVA MASA	VOLUMEN		ESPESOR		ELEVACION	
	TIPO DE MATERIAL	TIPO DE MATERIAL		TERRAPLEN	COORTE	TERRAPLEN	COORTE	SUBRASANTE	TERRENO
FACTOR DE ABUNDAMIENTO									
FACTOR DE COMPACTACION									
			10,000	0.00	0.00	0.00	0.00	30.85	30.85
			10,036	0.17	36.41	0.17	0.00	30.75	30.93
			10,079	0.00	43.26	0.20	0.00	30.66	30.86
			10,126	0.00	46.13	0.21	0.00	30.57	30.78
			10,171	0.00	45.86	0.17	0.00	30.48	30.64
			10,215	0.00	43.15	0.18	0.00	30.38	30.56
			10,255	0.00	40.13	0.10	0.00	30.29	30.39
			10,295	0.00	40.70	0.04	0.00	30.20	30.23
			10,330	0.08	34.77	0.00	0.00	30.10	30.10
			10,354	6.74	23.05	0.02	0.00	30.00	30.00
									30.88
									0+091.35

PERFIL

ESCALA HORIZONTAL 1 : 1000  
ESCALA VERTICAL 1 : 100