

UBICACIÓN



SIMBOLOGIA SEÑALIZACION	
	NOMENCLATURA DE CALLE SI-6
	SERIAL DE ALTO SA-1
	LIMITE DE VELOCIDAD SR-9
	CRUCE DE PEATON SP-32
	LUMINARIA EXISTENTE

SIMBOLOGIA	
	RAYA DE ALTO
M-6	LINEA DE ALTO CON UNA LONGITUD VARIABLE. EL ANCHO DE LINEA DEBE SER CON PROPIA TERMINACIONES DE BLANCO CON APLICACION EN MEDIOSEFERA.
M-7.1	RAYA PARA CRUCE DE PEATONES (VIALIDADES PRIMARIAS) LINEA PARA CRUCE DE PEATONES EL ANCHO DE LINEA DEBE SER CON UNA LONGITUD VARIABLE Y SEPARACION DE 20 CM CON PROPIA TERMINACIONES DE BLANCO CON APLICACION EN MEDIOSEFERA.
M-1.1	RAYA SEPARADORA DE SENTIDOS DE CIRCULACION LINEA CONTINUA SENCILLA PARA SEPARACION DE SENTIDOS CON ANCHO VIALIDAD DE 3.00M CON UN QUINCE METRO CON PROPIA TERMINACIONES DE BLANCO CON APLICACION EN MEDIOSEFERA.

SIMBOLOGIA LUMINARIA	
	LUMINARIA PROPUESTA
	CANALIZACION SUBTERRANEA
	REGISTRO ELECTRICO
	ACOMETIDA ELECTRICA



R. AYUNTAMIENTO DE REYNOSA, TAM.
SECRETARÍA DE OBRAS PÚBLICAS, DESARROLLO URBANO Y MEDIO AMBIENTE

OBRA: PAVIMENTACION HIDRAULICA DE LA CALLE ERNESTO ZEDILLO SUR	PLANO: SEÑ-001	FECHA: AGOSTO 2017
PLANO: SEÑALIZACION	ESC: S/E	UBICACION: ENTRE CALLES QUINTA Y CALLE SEPTIMA COLONIA: LUIS DONALDO COLOSIO CIUDAD: REYNOSA, TAMAULIPAS

SECRETARIO DE OBRAS PÚBLICAS,
DESARROLLO URBANO Y MEDIO AMBIENTE

ARQ. EDUARDO LÓPEZ ARIAS

SUB SECRETARIO DE DESARROLLO URBANO Y MEDIO AMBIENTE	SUB SECRETARIO DE OBRAS PÚBLICAS, Y CONSTRUCCIÓN
--	--

LIC. ROGELIO SAN MIGUEL RAMOS ARQ. LEOPOLDO RDZ SARMIENTO

DIRECCION DE PROYECTOS: DIRECTOR DE OBRAS PÚBLICAS:

ING. ERICK MOJICA CASTRO	ING. ROGELIO AVENDAÑO GARCÍA
--------------------------	------------------------------


JEFE DE INFRAESTRUCTURA Y VIALIDAD	PROYECTÓ
------------------------------------	----------

ING. CINTHIA PEREZ SOSA	ING. JULIA ZUÑIGA PEREZ
-------------------------	-------------------------

CALLE ERNESTO ZEDILLO

CALLE SEPTIMA

CALLE QUINTA

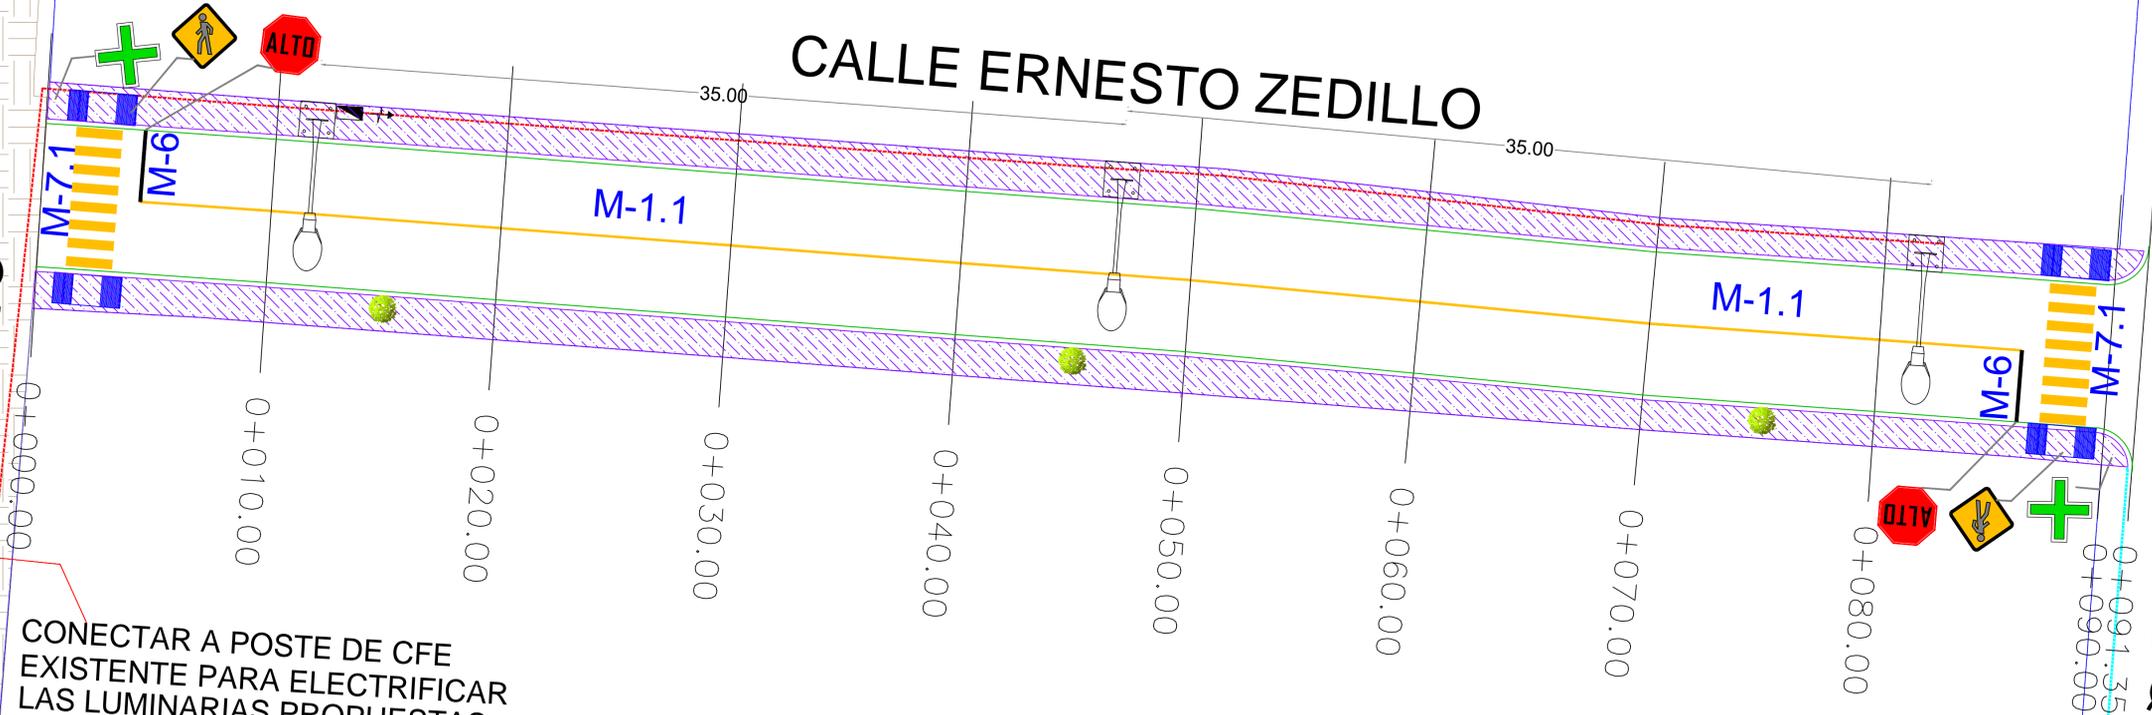

CONECTAR A POSTE DE CFE EXISTENTE PARA ELECTRIFICAR LAS LUMINARIAS PROPUESTAS