



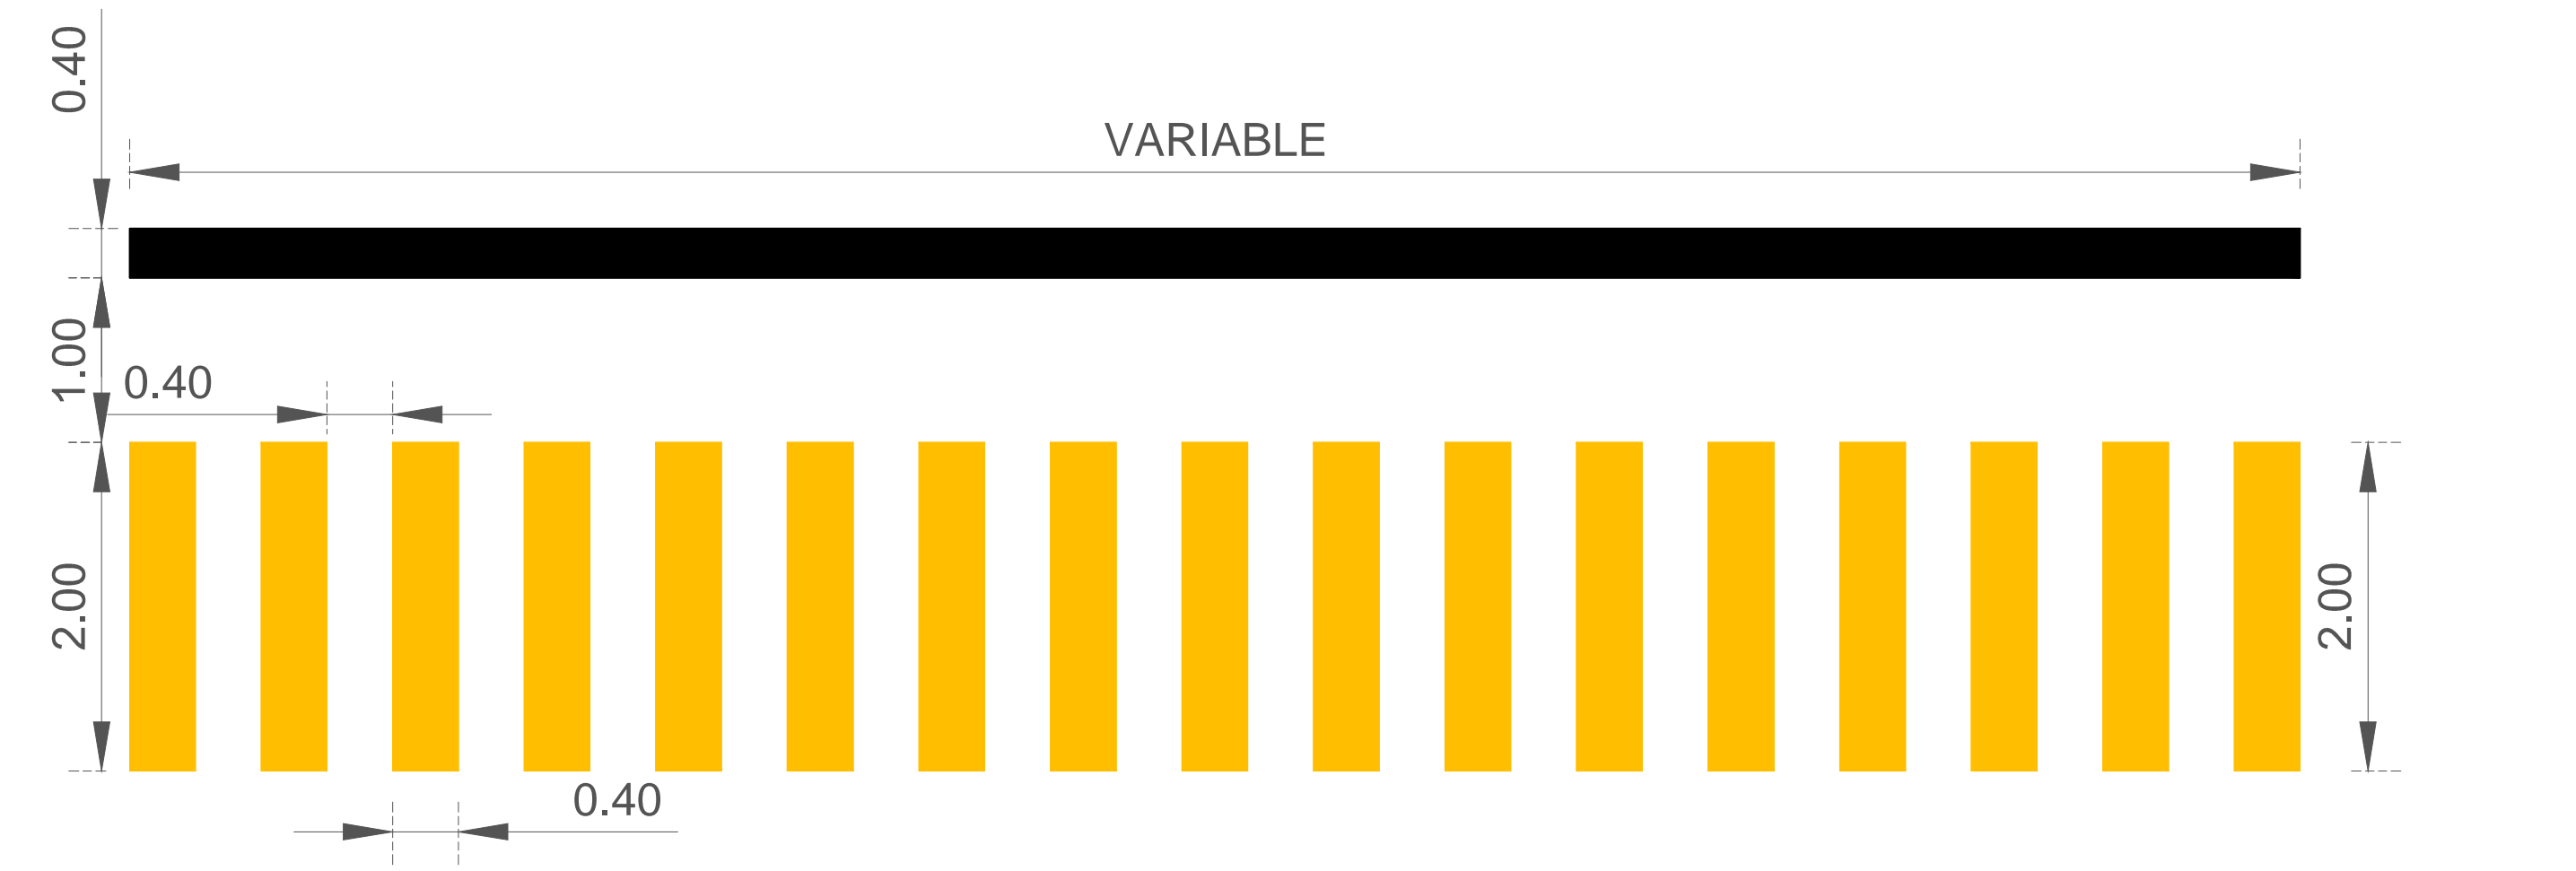
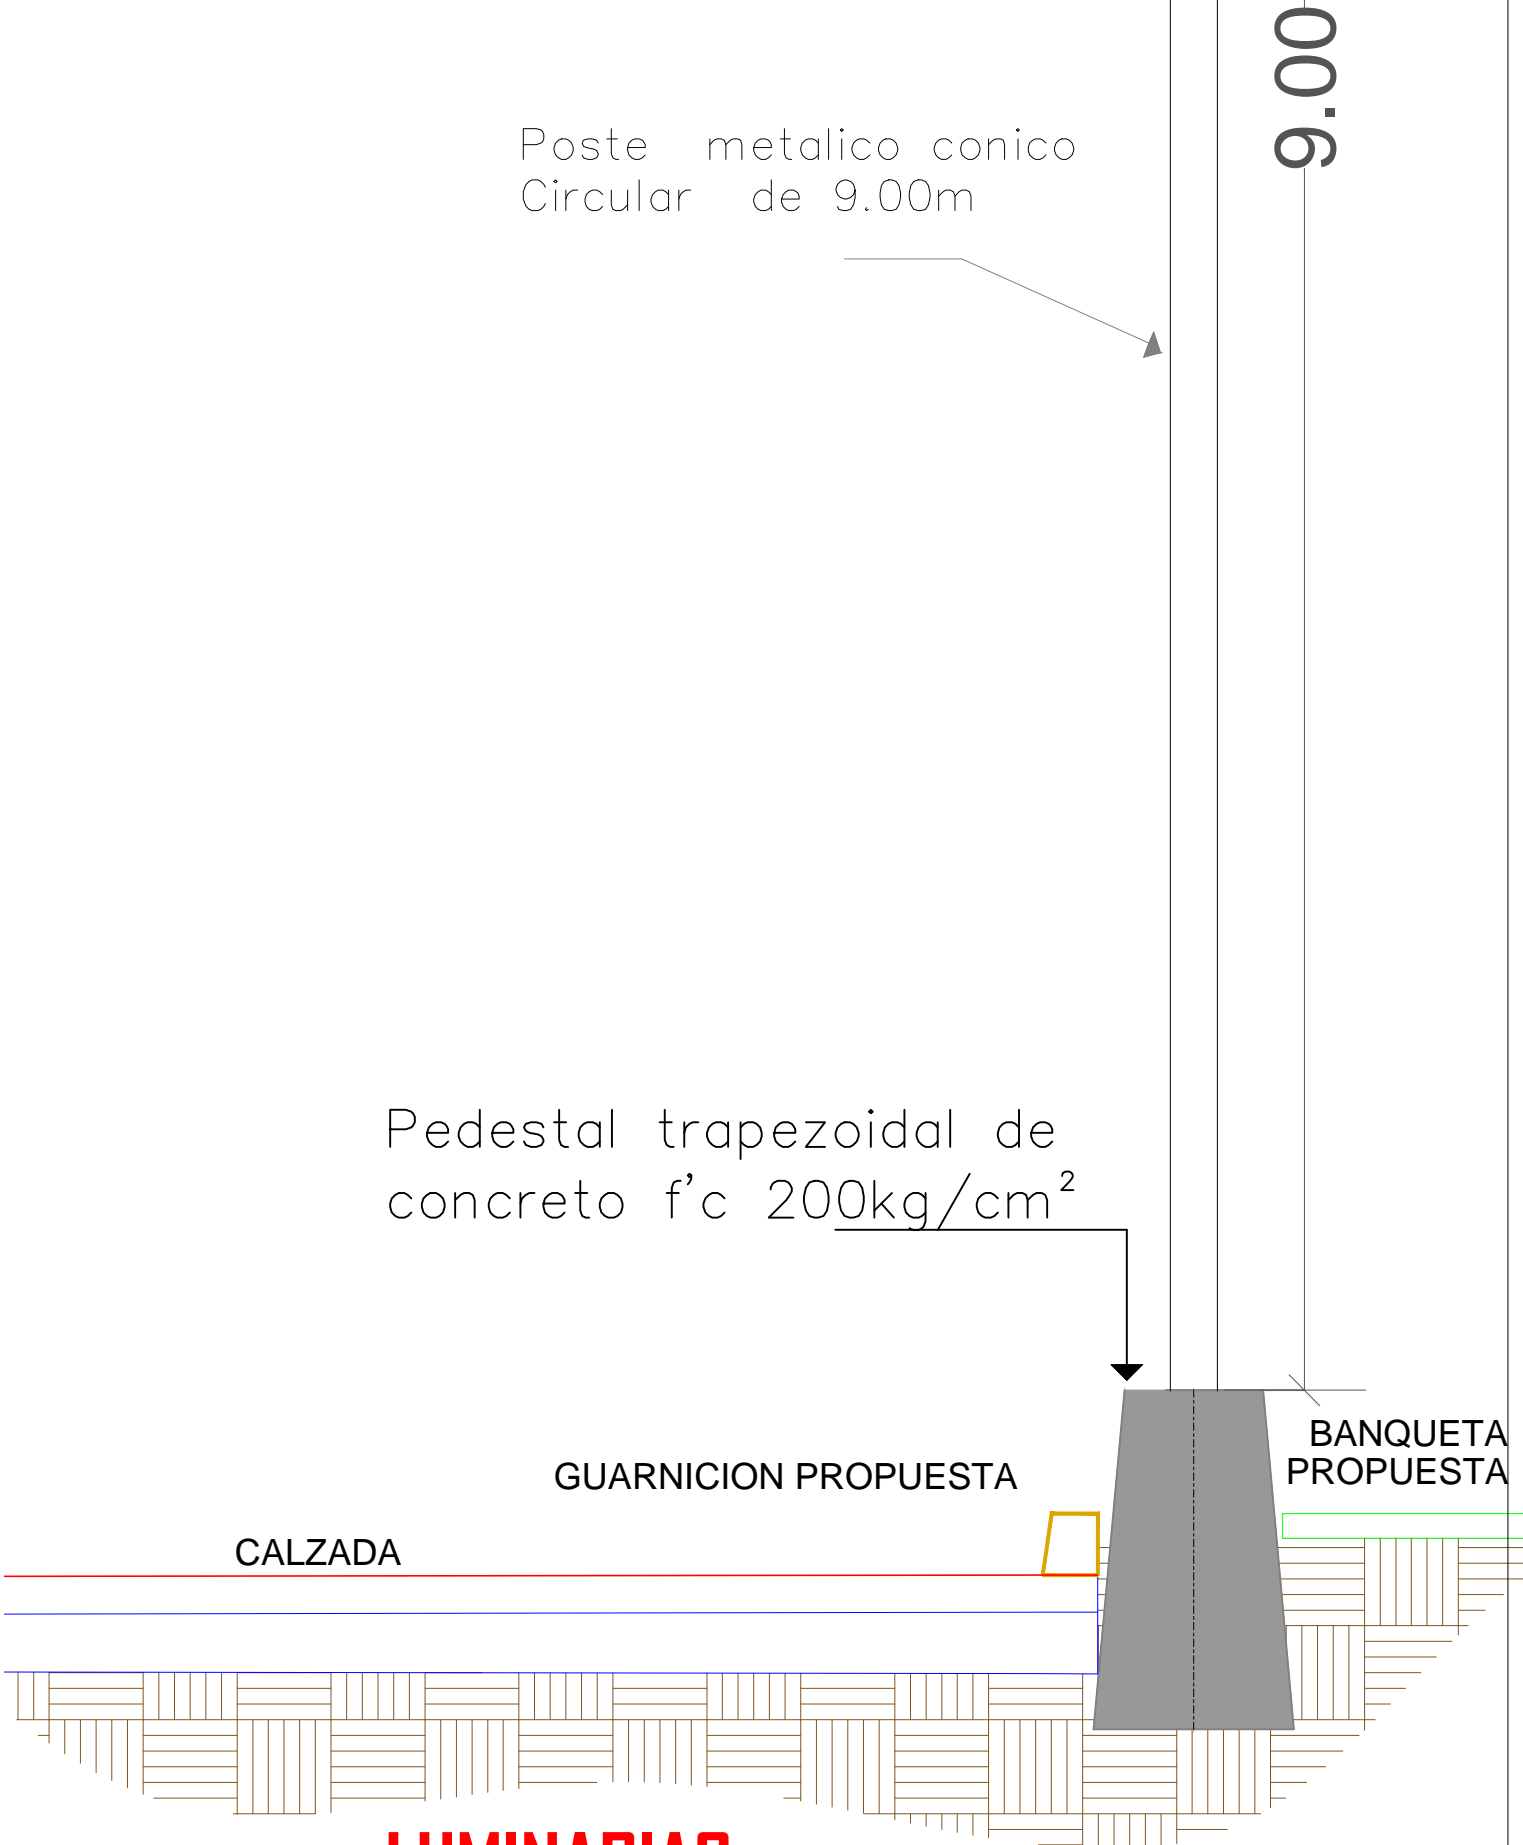
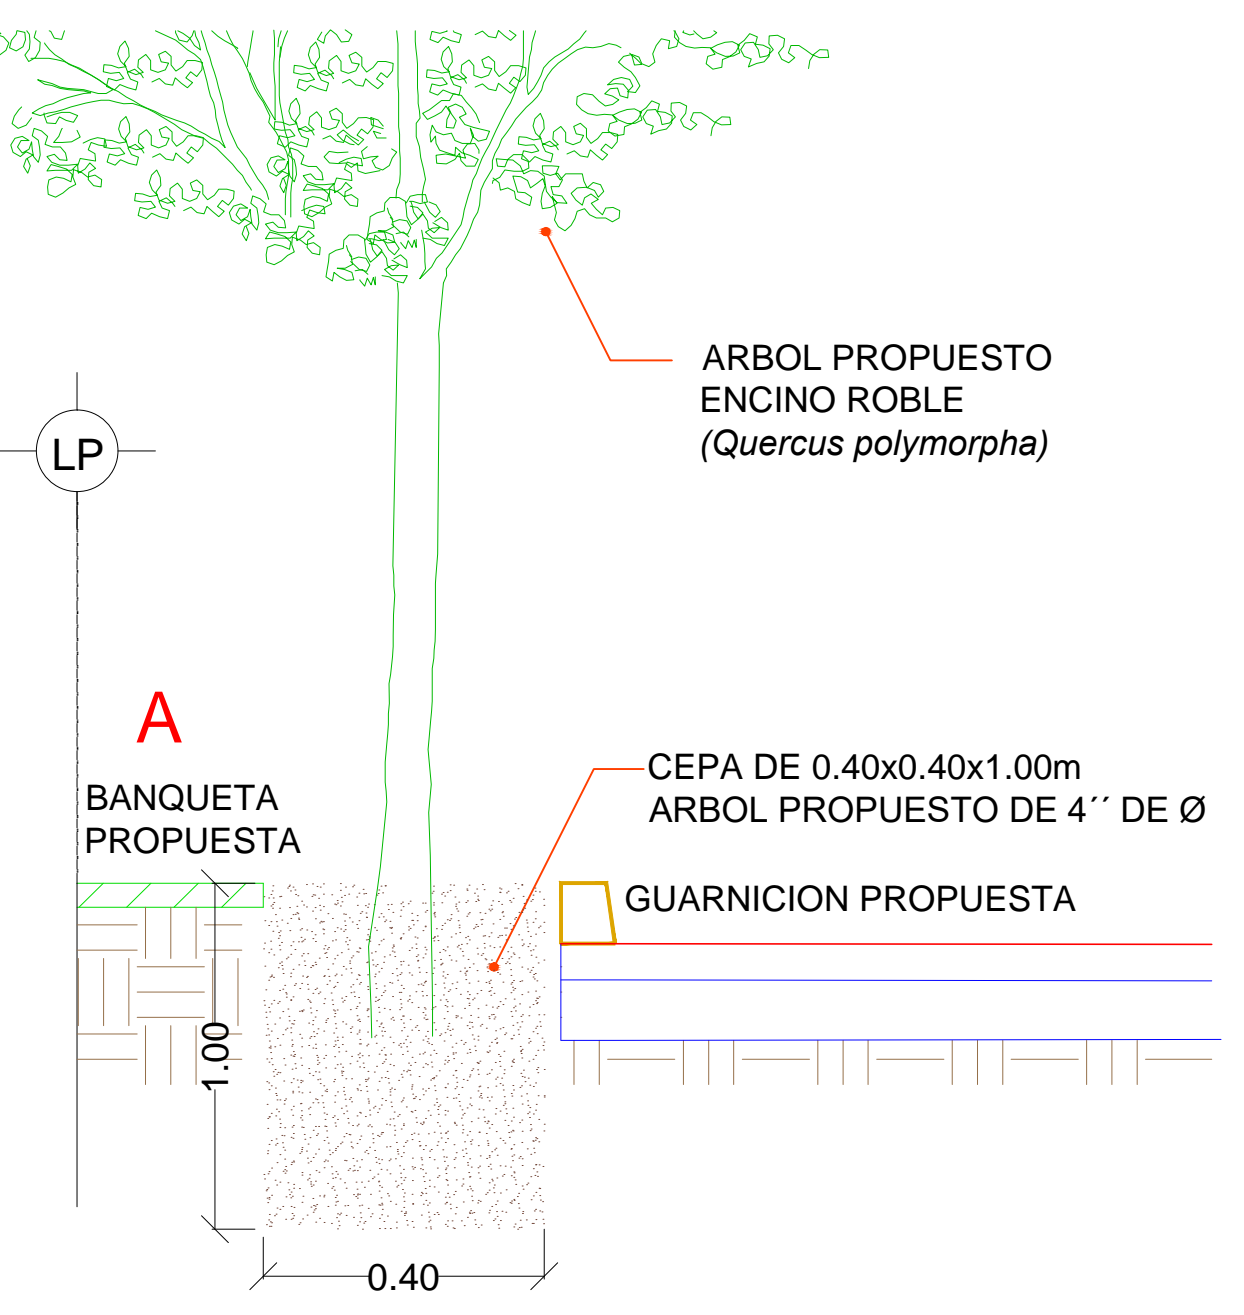
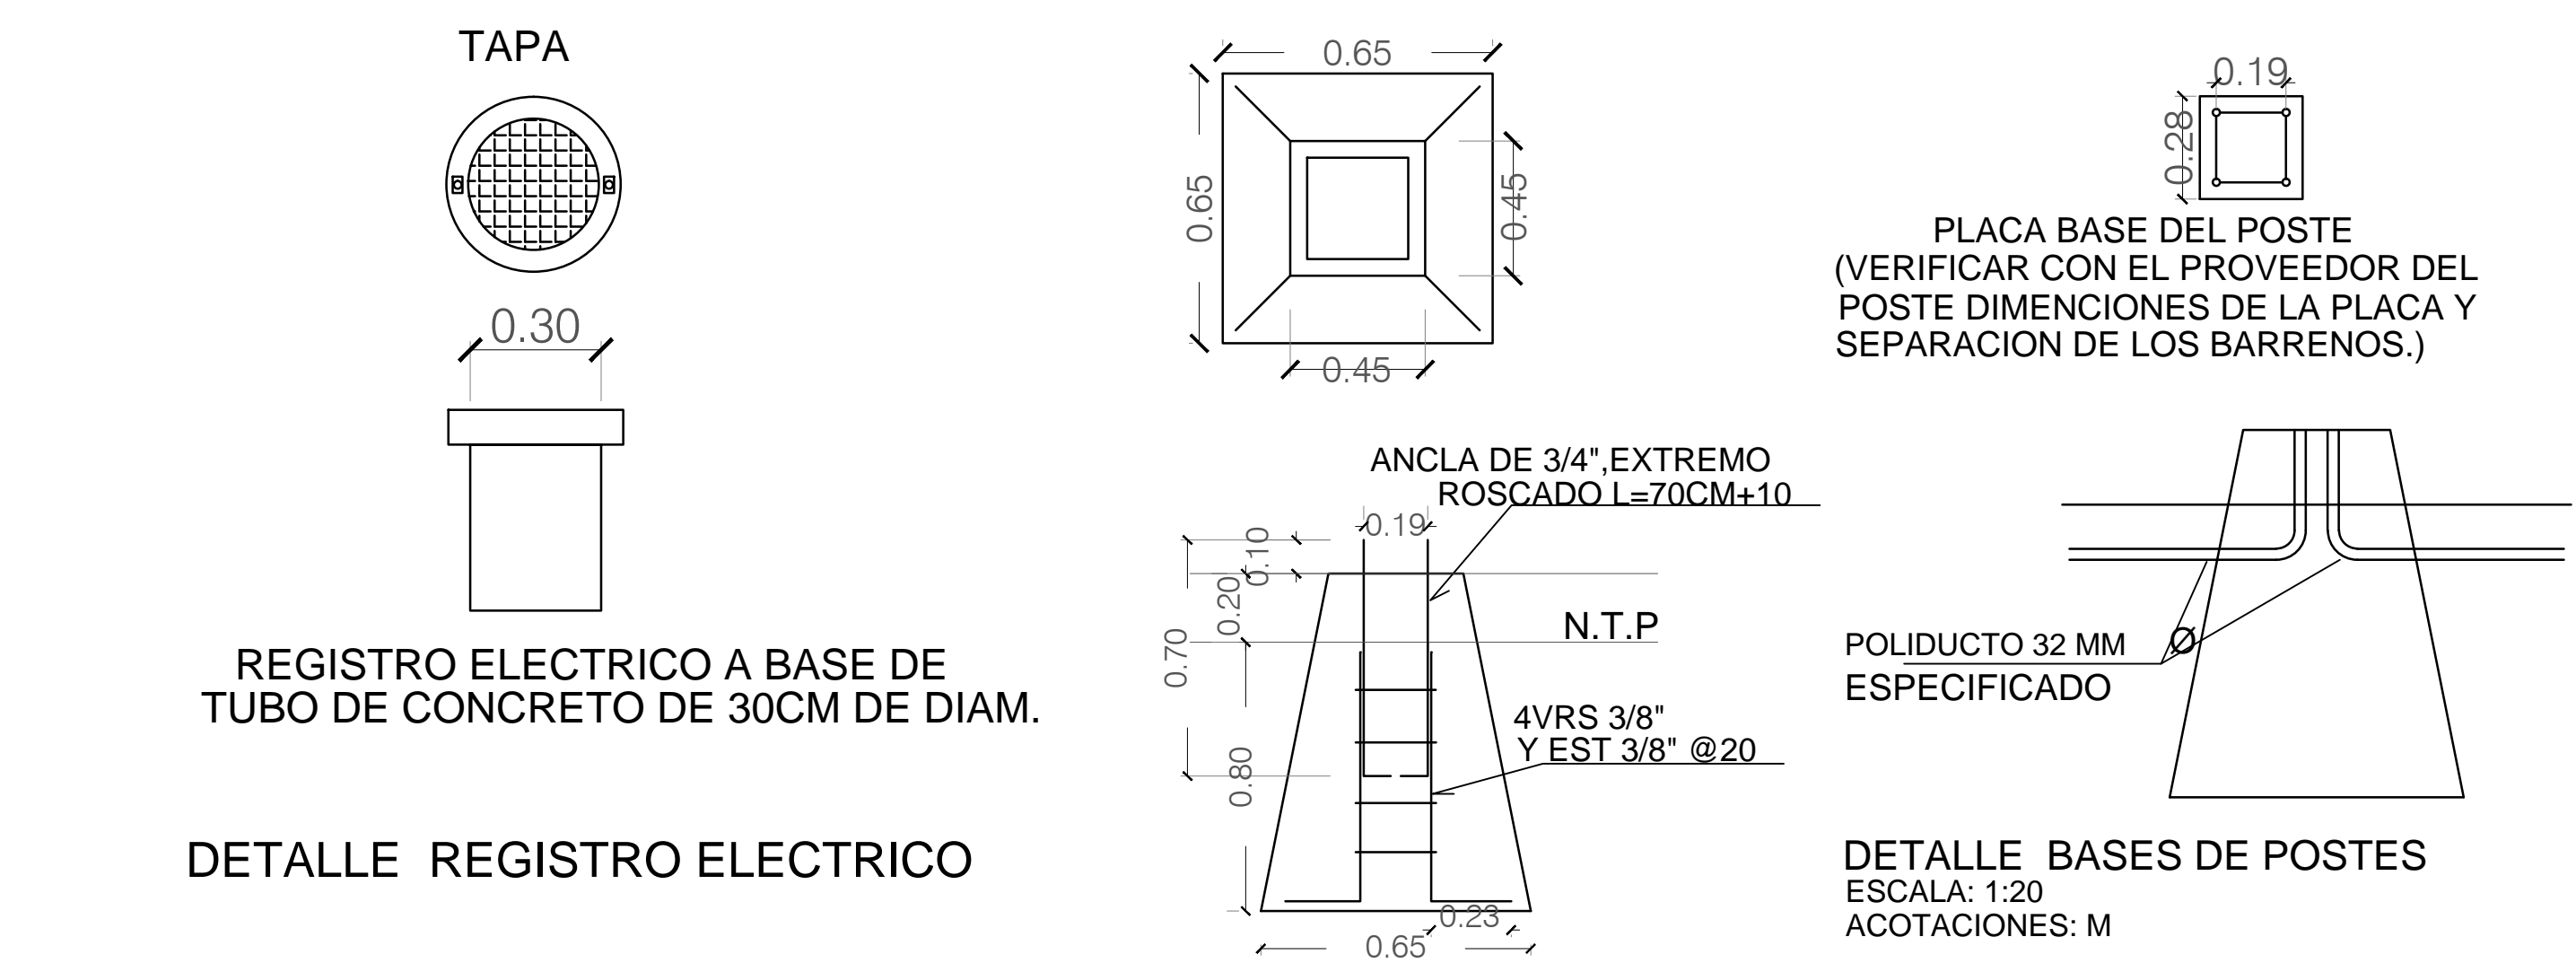
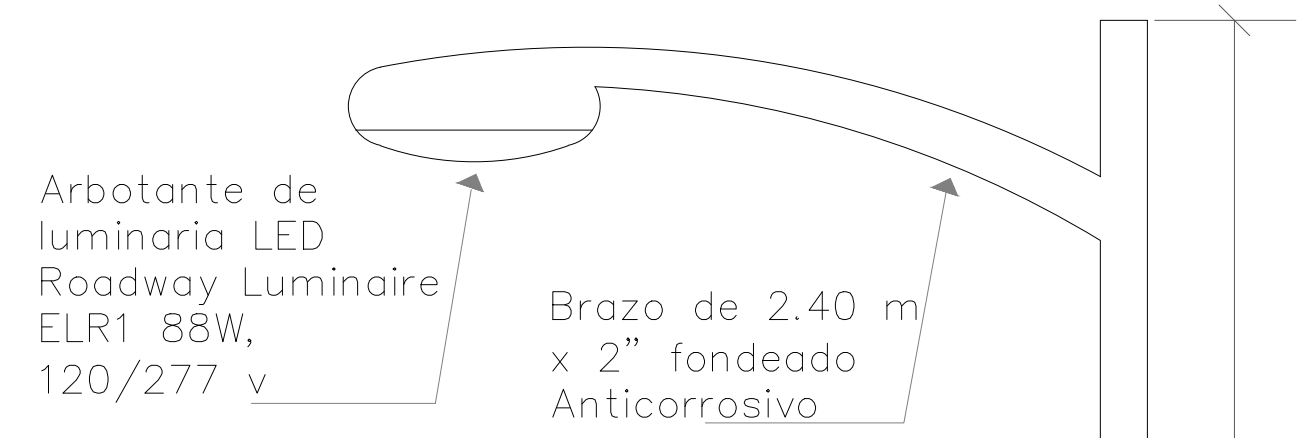
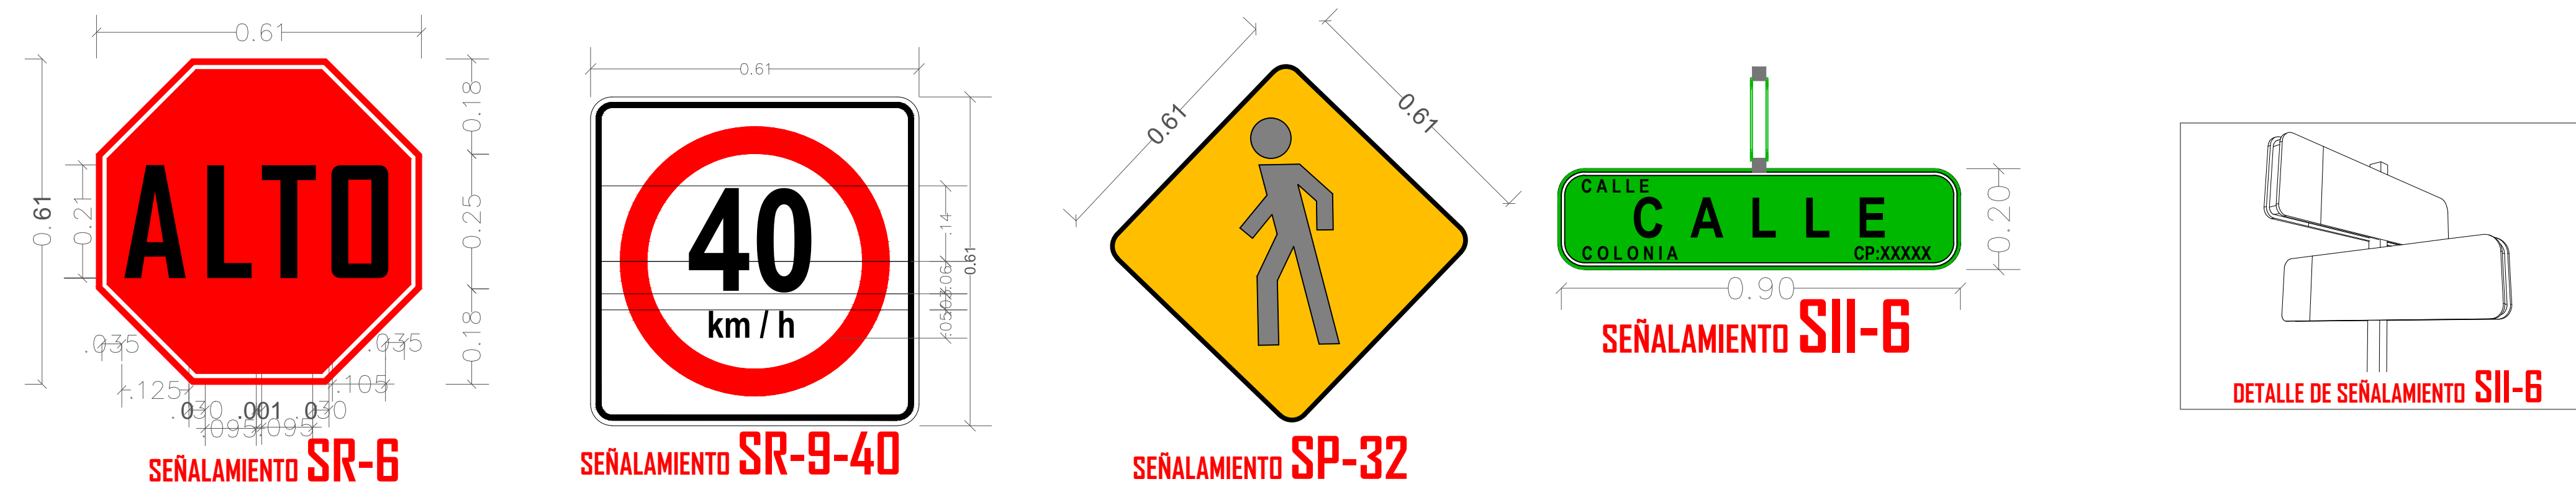
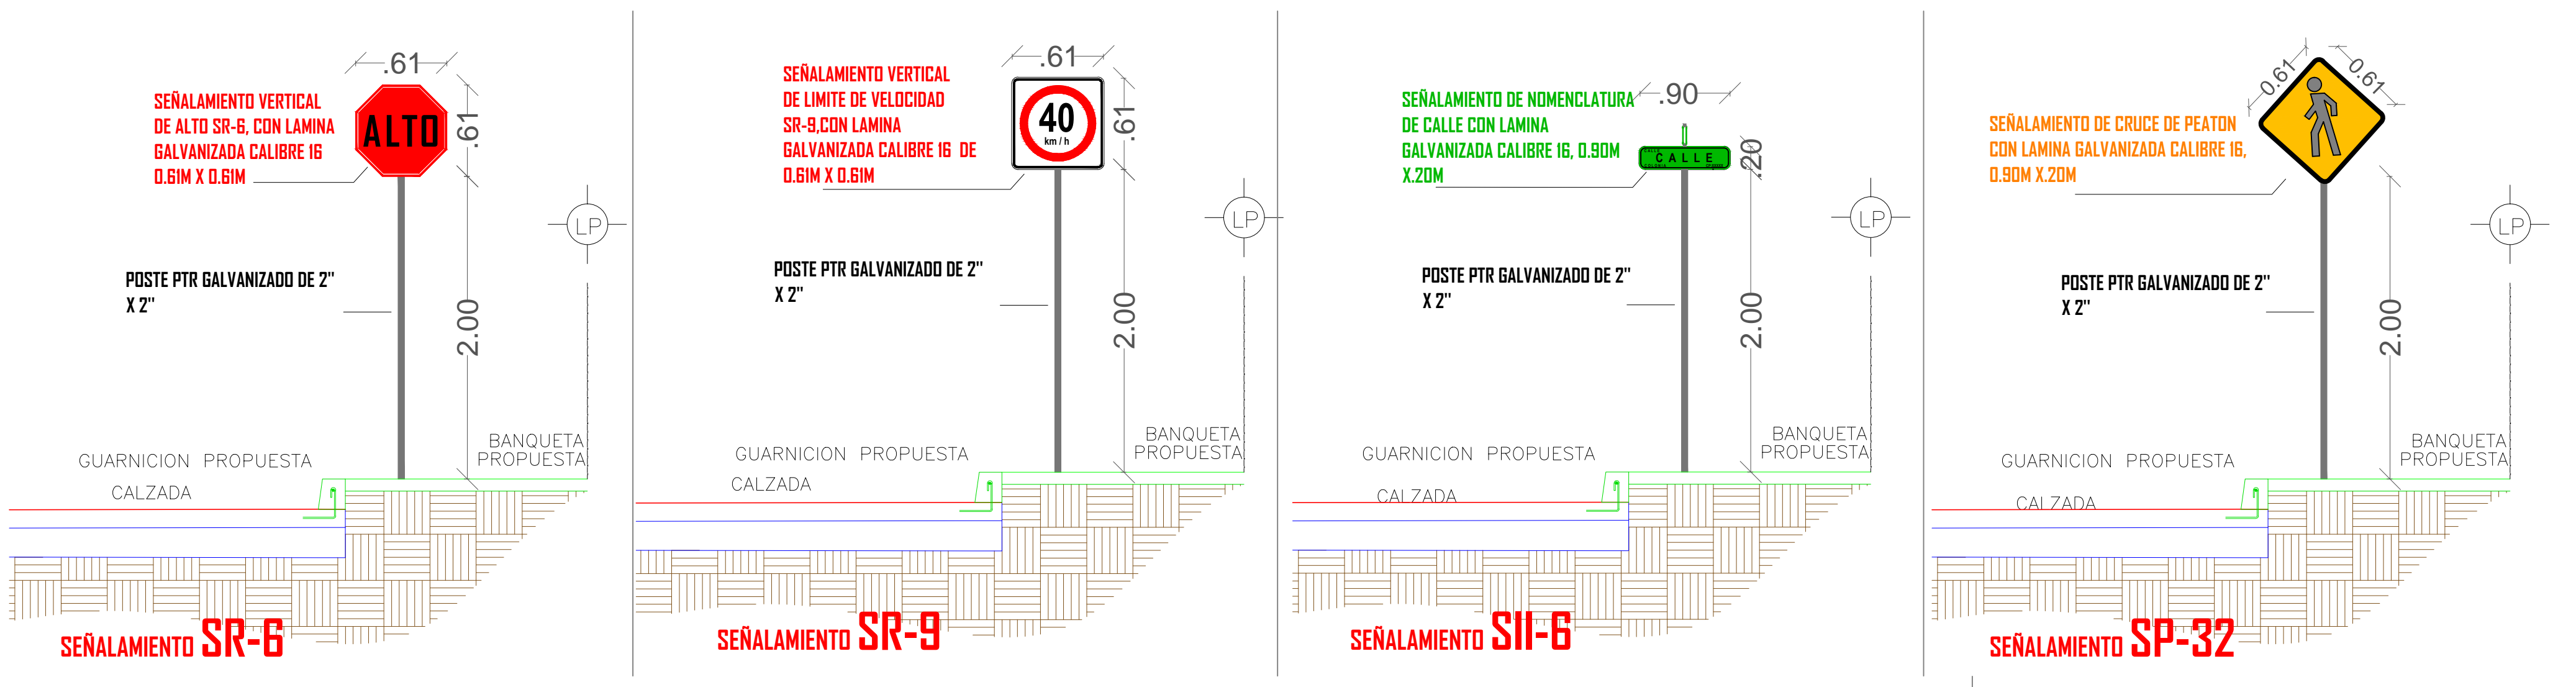
SIMBOLOGIA SEÑALIZACION	
	NOMENCLATURA DE CALLE SII-6
	SEÑAL DE ALTO SR-6
	LIMITE DE VELOCIDAD SR-9
	CRUCE DE PEATON SP-32
	LUMINARIA EXISTENTE

SIMBOLOGIA	
M-6	RAYA DE ALTO LÍNEA DE ALTO CON UN ESPESOR DE 0.075 CM Y UN ANCHO DE 0.40 M CON PINTURA TERMOPLÁSTICA COLOR BLANCO CON APLICACIÓN EN MICROESFERA.
M-7.1	RAYA PARA CRUCE DE PEATONES (VIALIDADES PRIMARIAS) LÍNEAS PARA SEÑAL DE PEATONES EL MÓDULO DE LÍNEA DE 0.40 M CON UNA LONGITUD VARIABLE Y SEPARACIÓN DE 0.40 M CON PINTURA TERMOPLÁSTICA COLOR BLANCO CON APLICACIÓN EN MICROESFERA.
M-1.1	RAYA SEPARADORA DE SENTIDOS DE CIRCULACIÓN LÍNEA CONTINUA SENCILLA PARA SEPARACIÓN DE SENTIDOS CON ANCHO VALIENDO DE 0.10 M Y UN MÓDULO DE 0.40 M CON PINTURA TERMOPLÁSTICA COLOR BLANCO CON APLICACIÓN EN MICROESFERA.

SIMBOLOGIA LUMINARIA	
	LUMINARIA PROPUESTA
	CANALIZACIÓN SUBTERRÁNEA
	REGISTRO ELECTRICO
	ACOMETIDA ELECTRICA



**R. AYUNTAMIENTO DE REYNOSA, TAM.**  
SECRETARÍA DE OBRAS PÚBLICAS, DESARROLLO URBANO Y MEDIO AMBIENTE

OBRA: PAVIMENTACION HIDRAULICA DE LA CALLE <b>ERNESTO ZEDILLO SUR</b>	PLANO: <b>SEÑ-002</b>	FECHA: AGOSTO 2017
PLANO: SEÑALIZACION	ESC: S/E	UBICACION: ENTRE CALLES QUINTA Y CALLE SEPTIMA COLONIA: LUIS DONALDO COLOSIO CIUDAD: REYNOSA, TAMAULIPAS

SECRETARIO DE OBRAS PÚBLICAS, DESARROLLO URBANO Y MEDIO AMBIENTE

ARQ. EDUARDO LÓPEZ ARIAS

SUB SECRETARIO DE DESARROLLO URBANO Y MEDIO AMBIENTE	SUB SECRETARIO DE OBRAS PÚBLICAS, Y CONSTRUCCIÓN
LIC. ROGELIO SAN MIGUEL RAMÓS	ARQ. LEOPOLDO RDZ SARMIENTO

DIRECCION DE PROYECTOS: ING. ERICK MOJICA CASTRO JEFE DE INFRAESTRUCTURA Y VIALIDAD	DIRECTOR DE OBRAS PÚBLICAS: ING. ROGELIO AVENDAÑO GARCÍA PROYECTO
ING. CINTHIA PEREZ SOSA	ING. JULIA ZUÑIGA PEREZ