
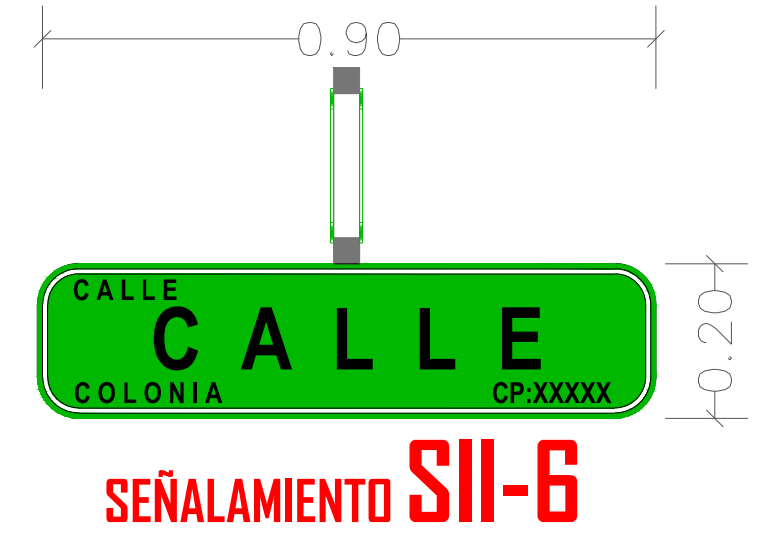
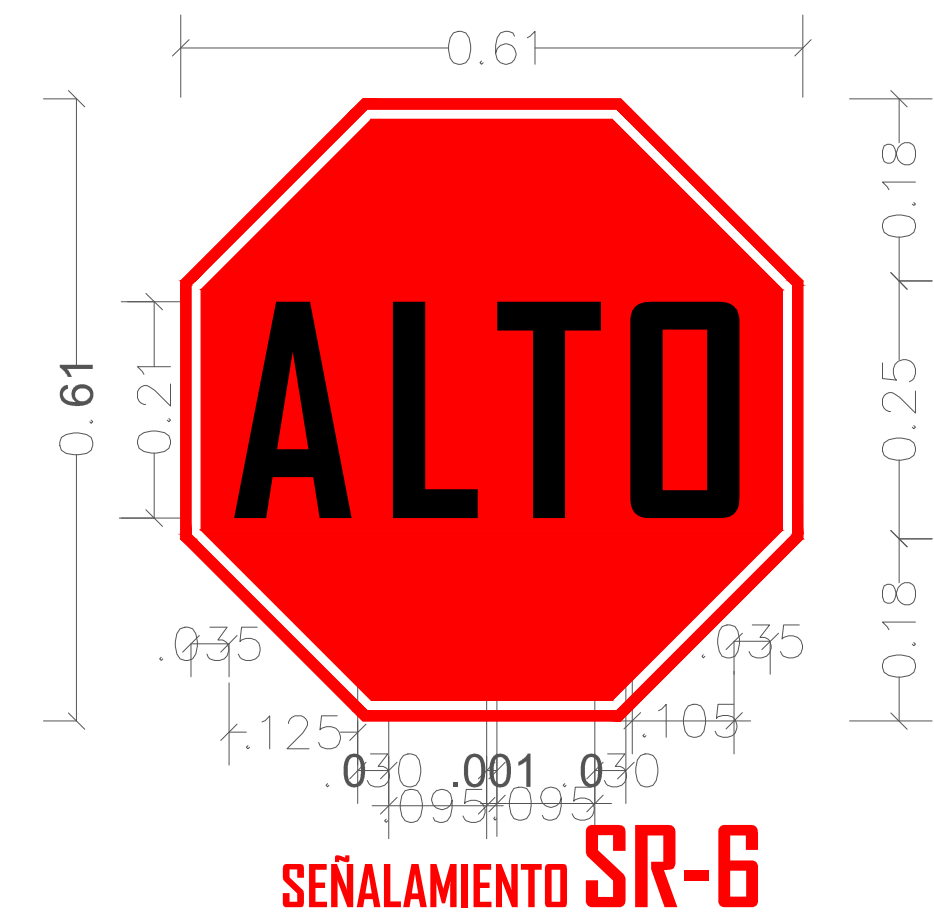
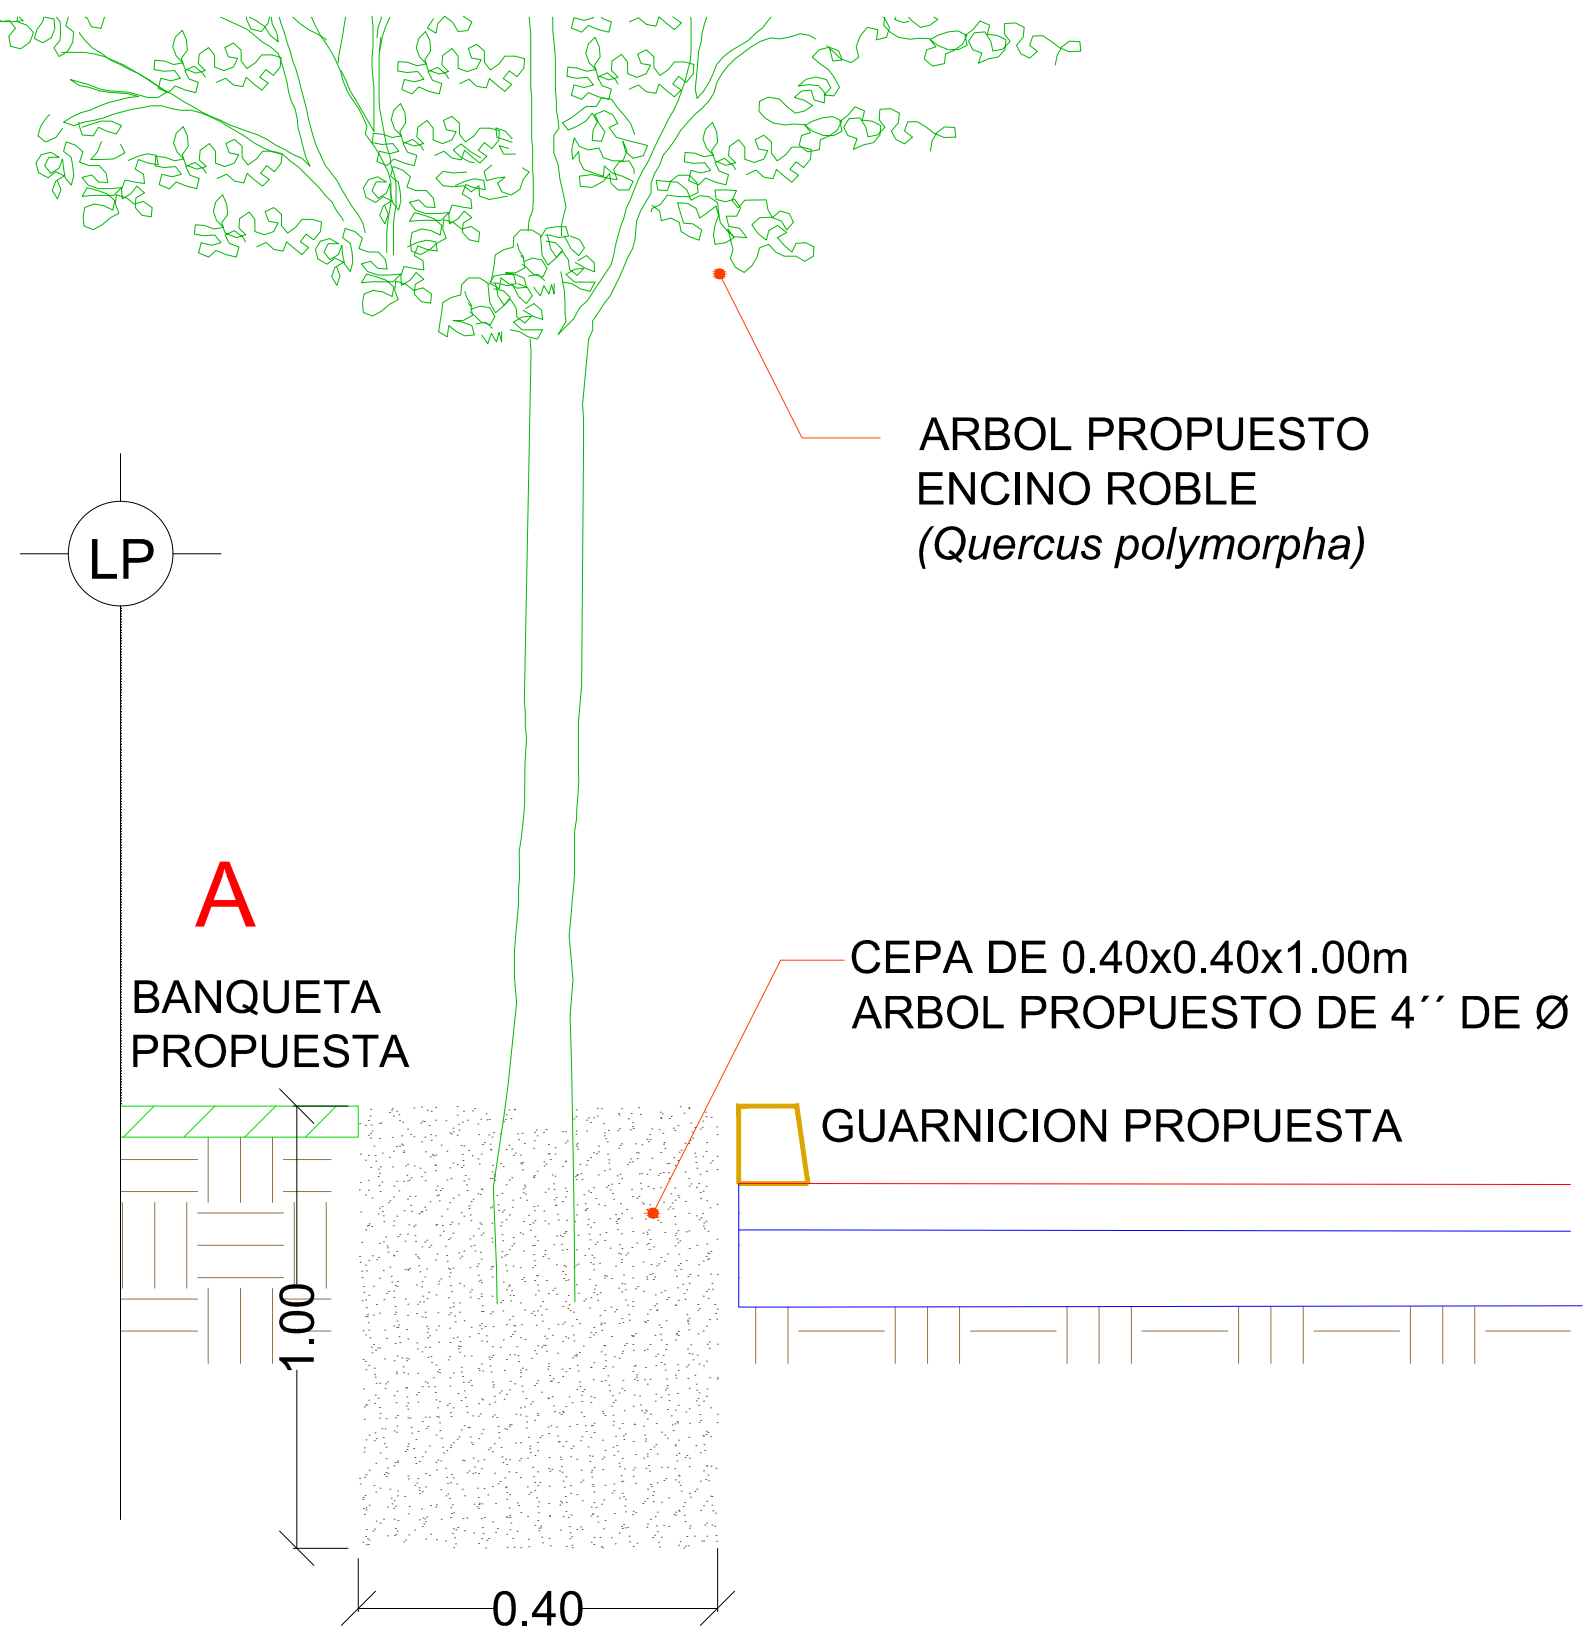
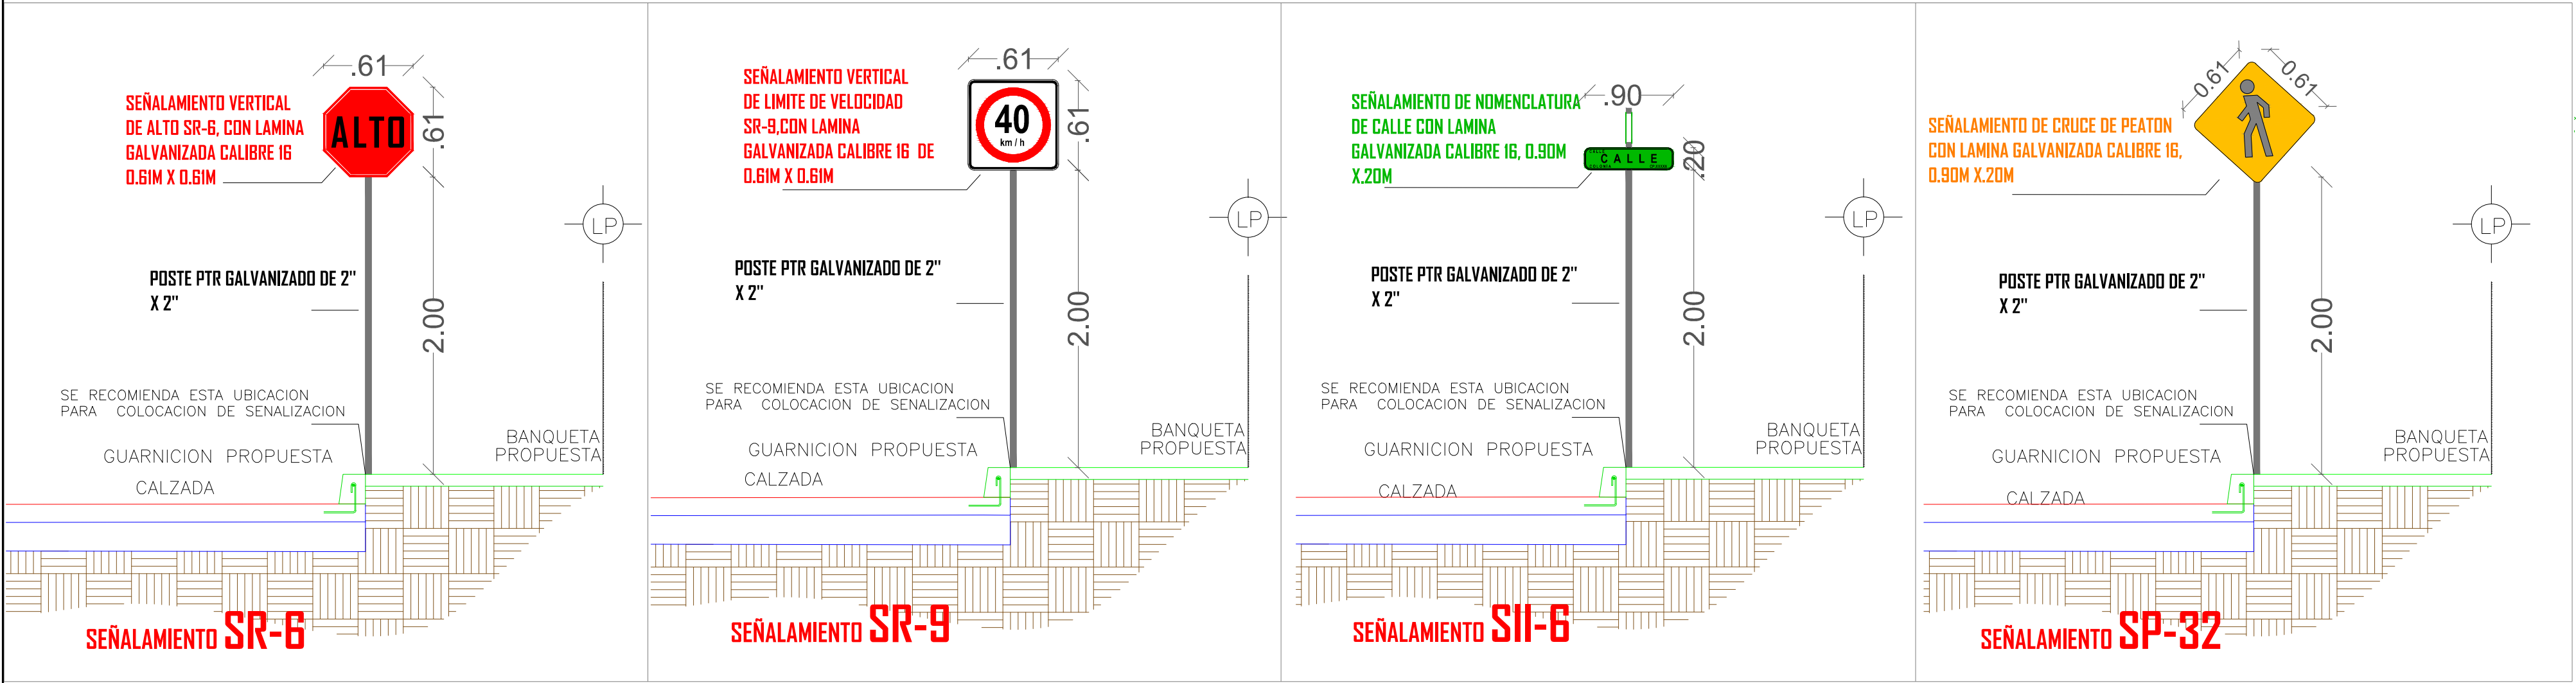


UBICACIÓN

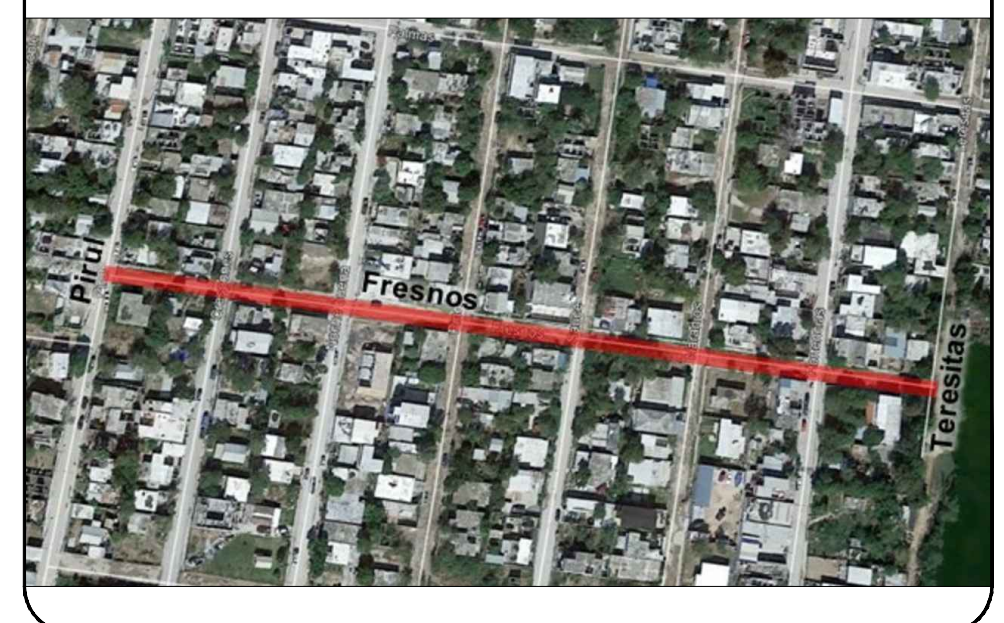

R. AYUNTAMIENTO DE REYNOSA, TAM.
SECRETARÍA DE OBRAS PÚBLICAS, DESARROLLO URBANO Y MEDIO AMBIENTE

OBRA: PAVIMENTACION HIDRAULICA DE LA CALLE FRESNOS	PLANO: SEÑ-002	FECHA: AGOSTO 2017
PLANO: SEÑALIZACION	ESC: S/E	UBICACION: ENTRE CALLES PIRUL Y TERESITAS COLONIA: ESPERANZA CIUDAD: REYNOSA

SECRETARIO DE OBRAS PÚBLICAS, DESARROLLO URBANO Y MEDIO AMBIENTE

ARQ. EDUARDO LÓPEZ ARIAS	
SUB SECRETARIO DE DESARROLLO URBANO Y MEDIO AMBIENTE	SUB SECRETARIO DE OBRAS PÚBLICAS, Y CONSTRUCCIÓN
LIC. ROGELIO SAN MIGUEL RAMOS	ING. LEOPOLDO RODRIGUEZ SARMIENTO

DIRECCION DE PROYECTOS:	DIRECTOR DE OBRAS PÚBLICAS:
ING. ERICK MOJICA CASTRO	ING. ROGELIO AVENDAÑO GARCÍA
JEFE DE INFRAESTRUCTURA Y VIALIDAD	PROYECTO
ING. CINTHIA PEREZ SOSA	ARQ. JORGE CERVANTES VILLASENOR