

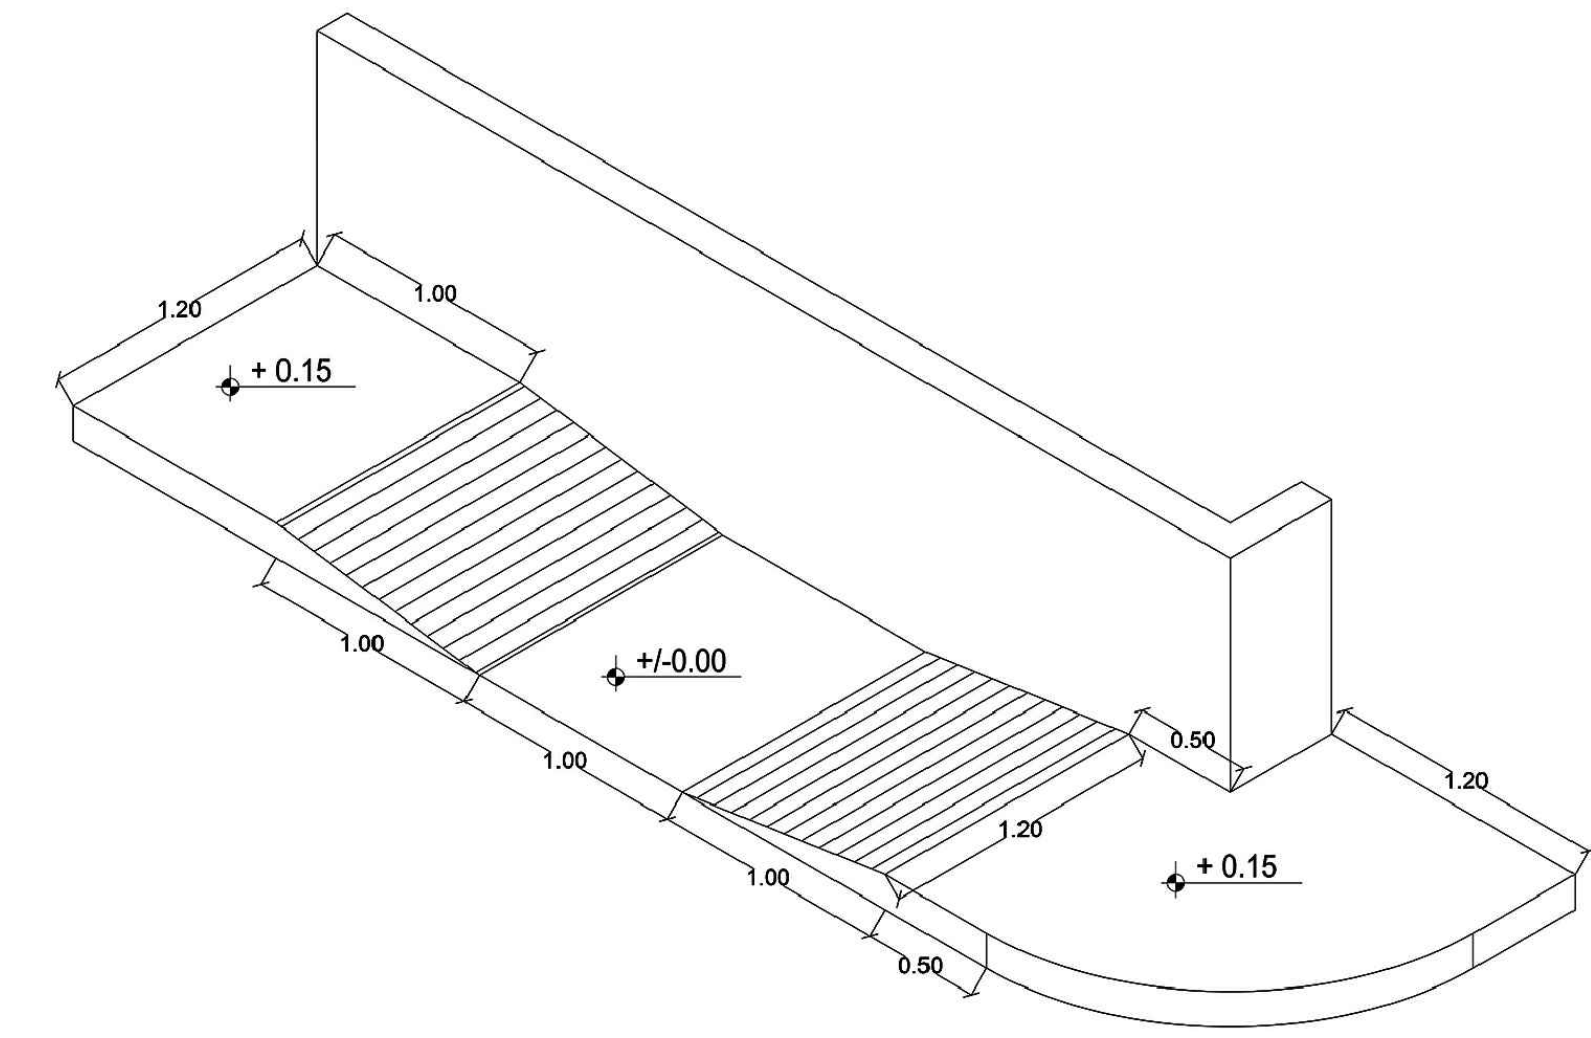
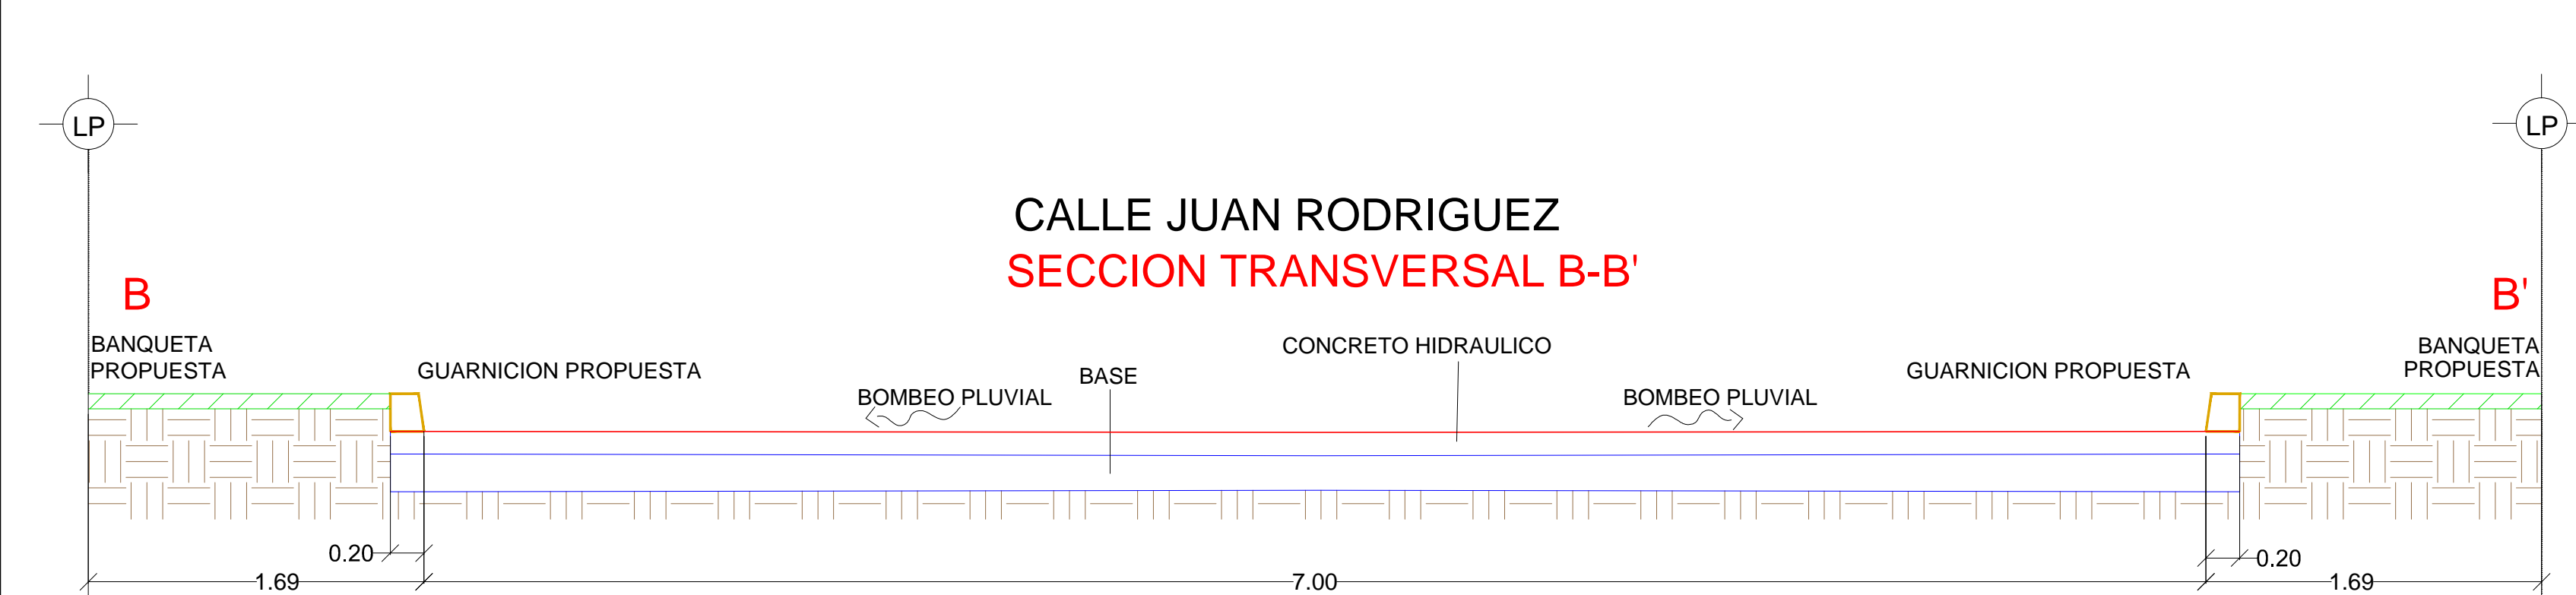
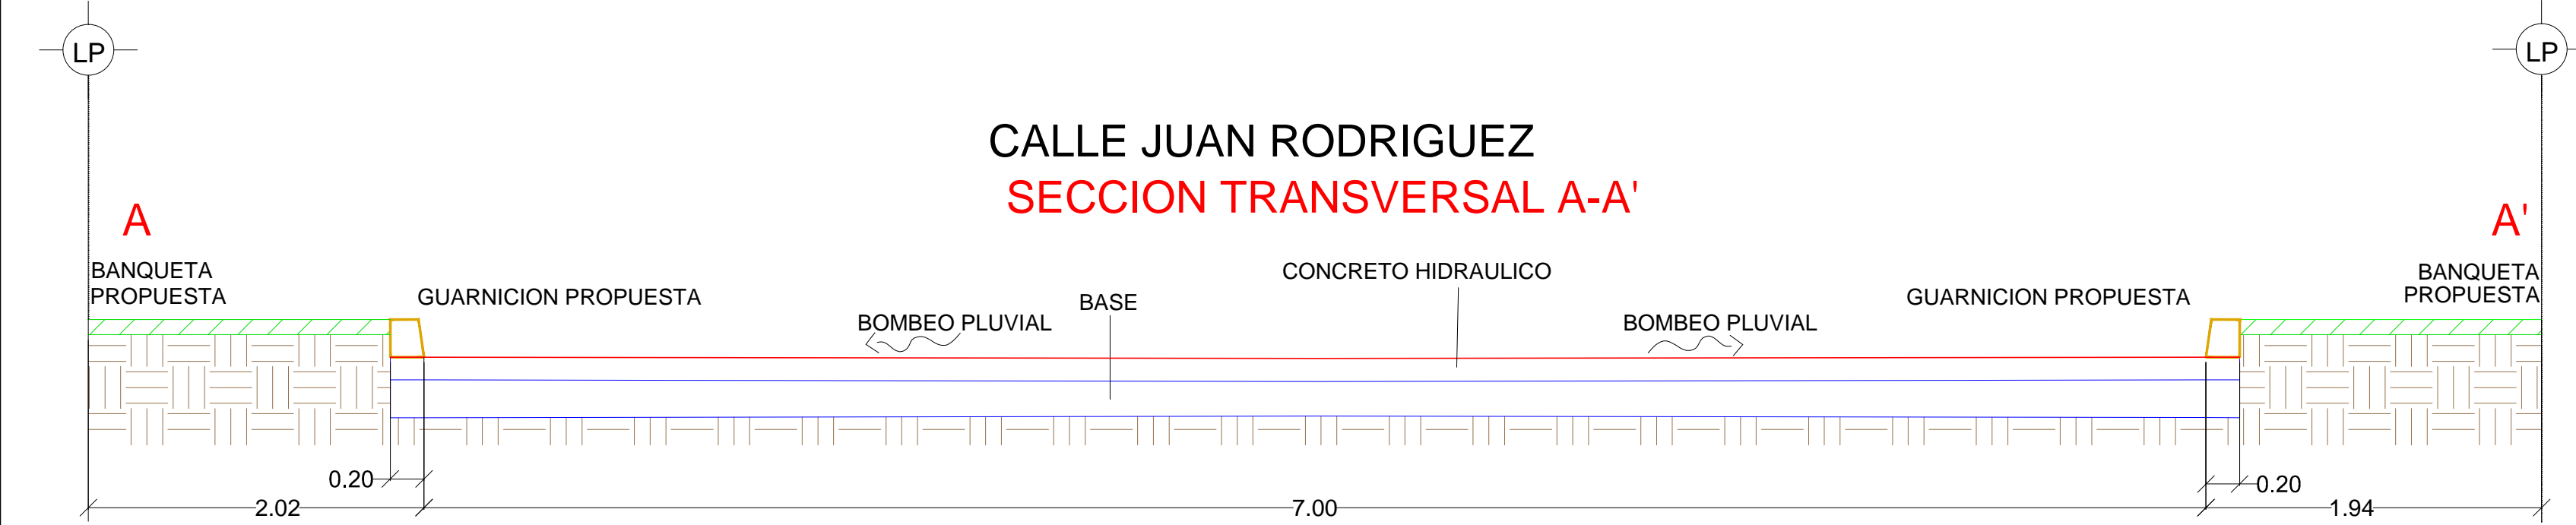
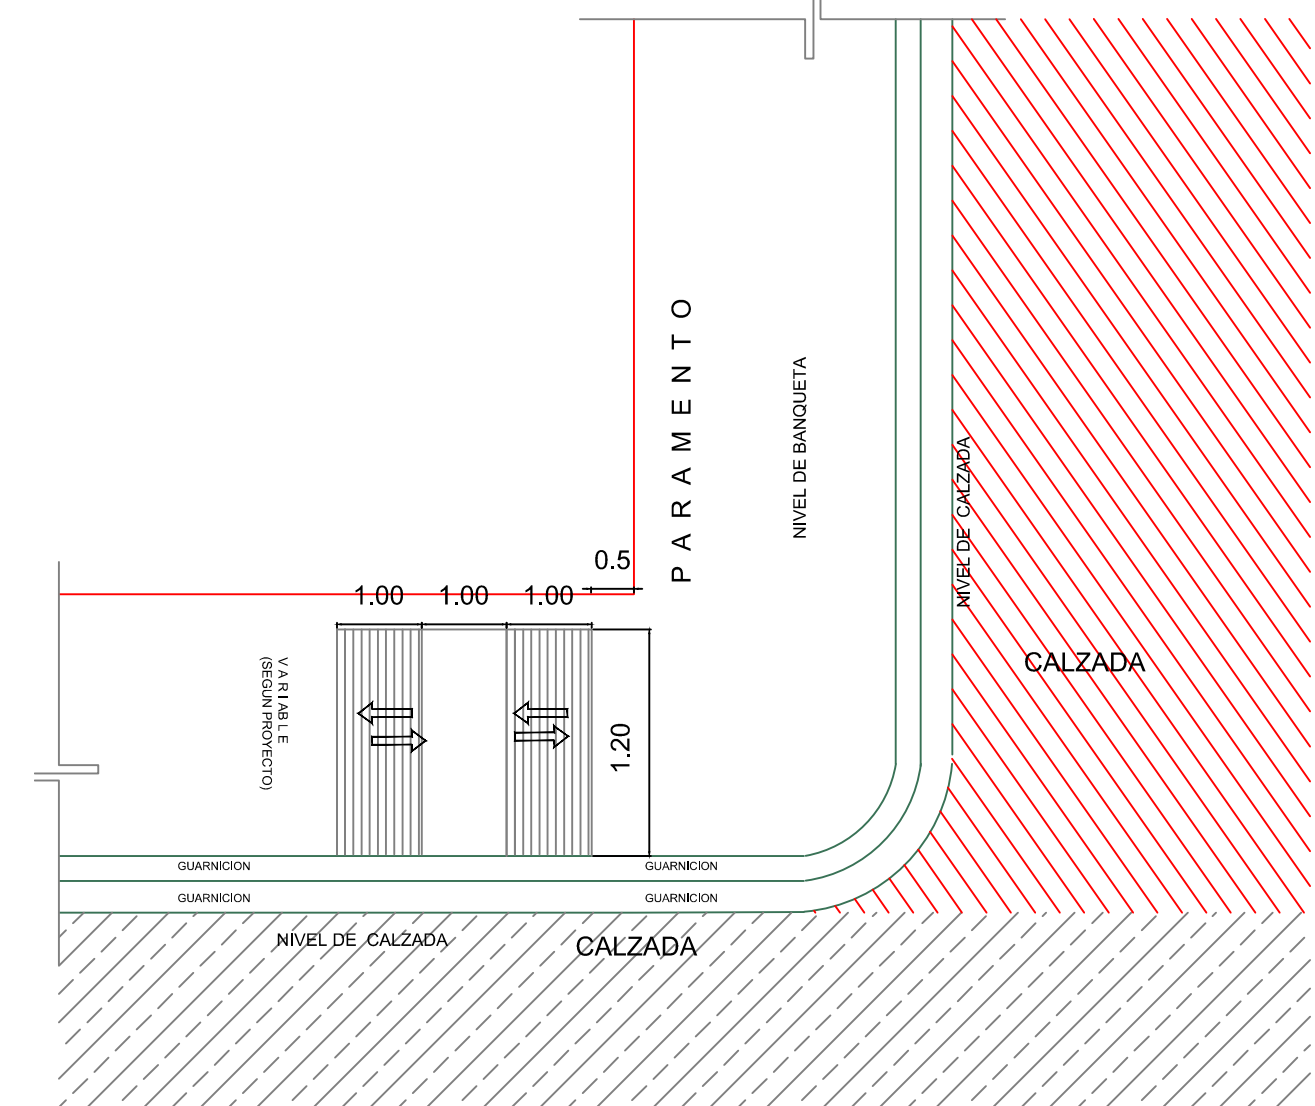
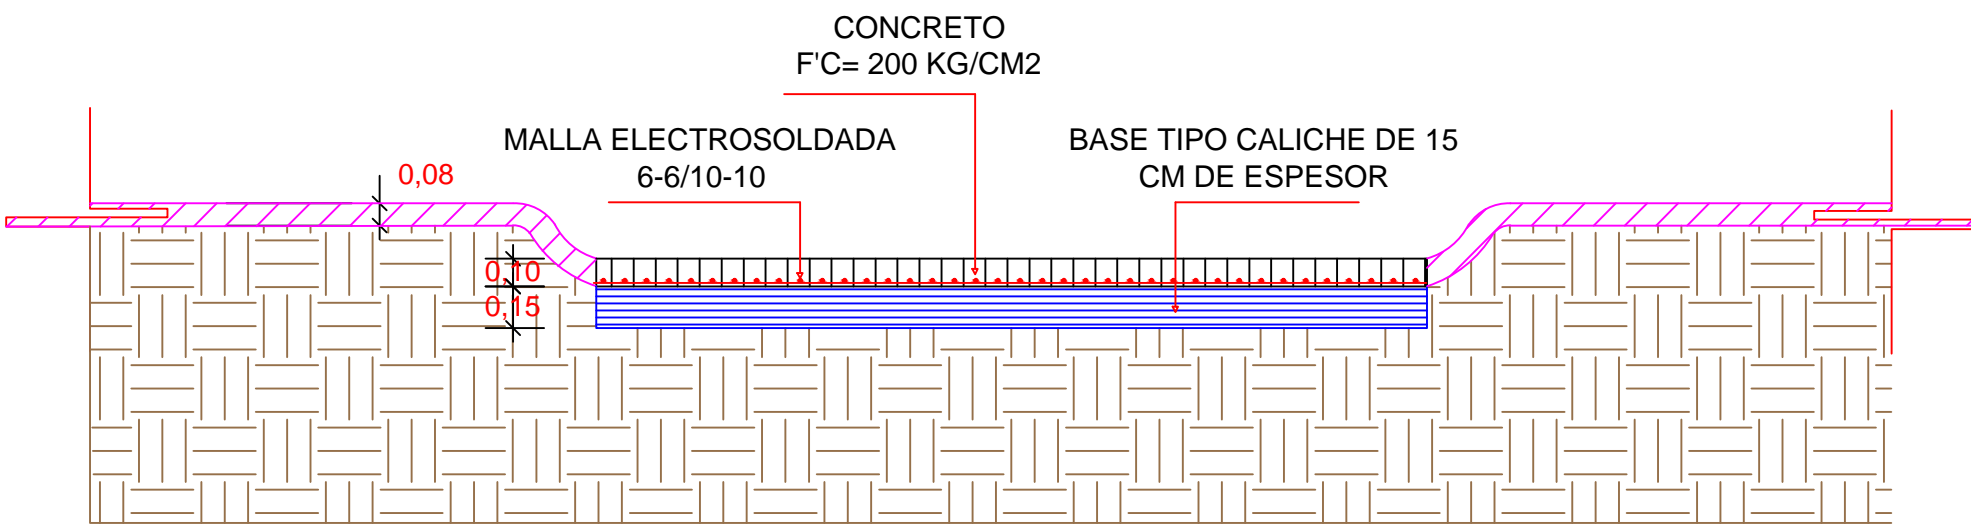
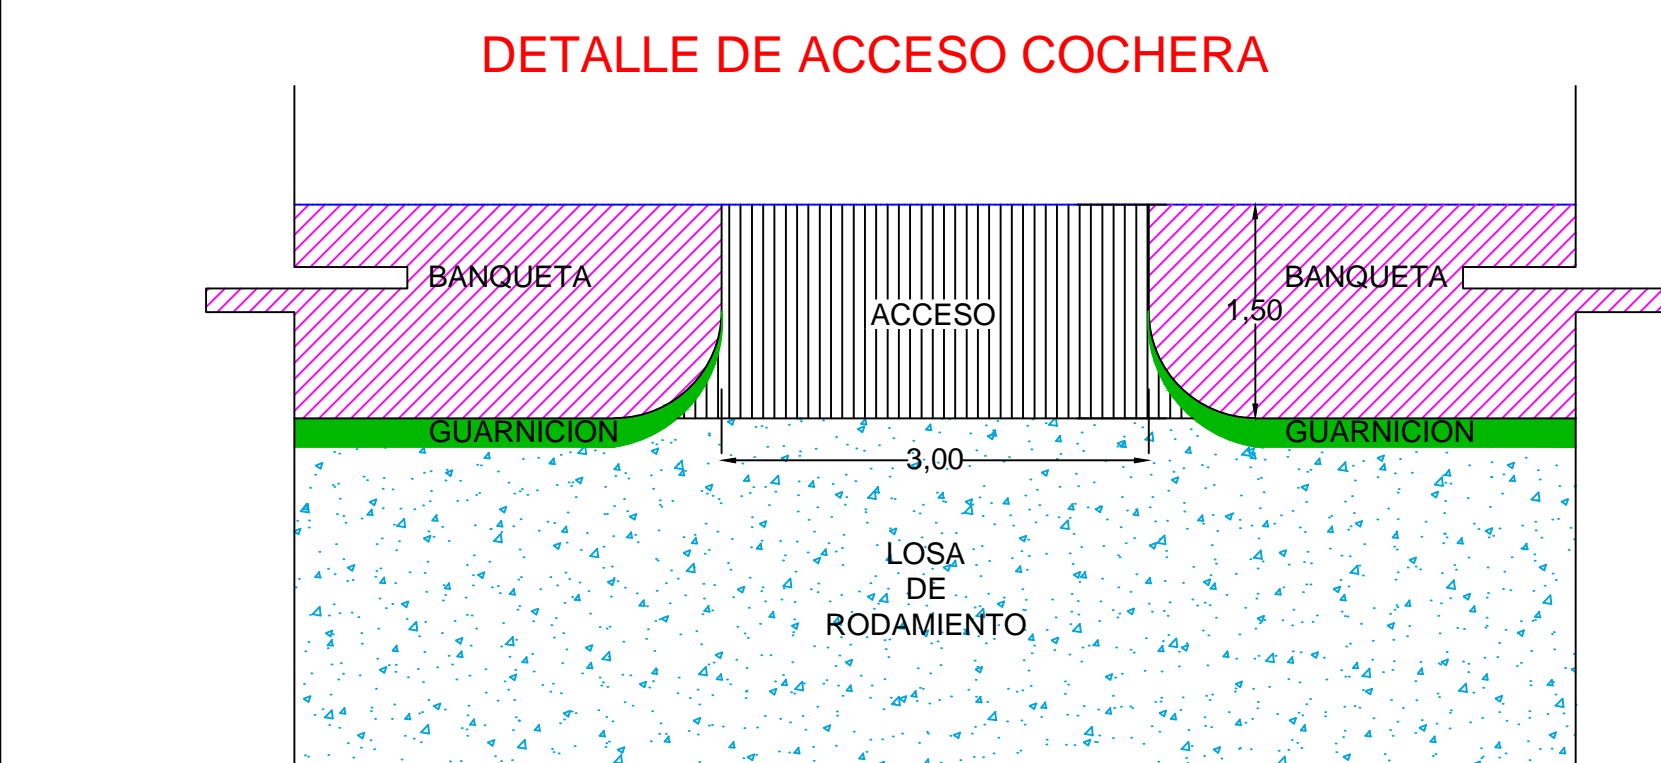
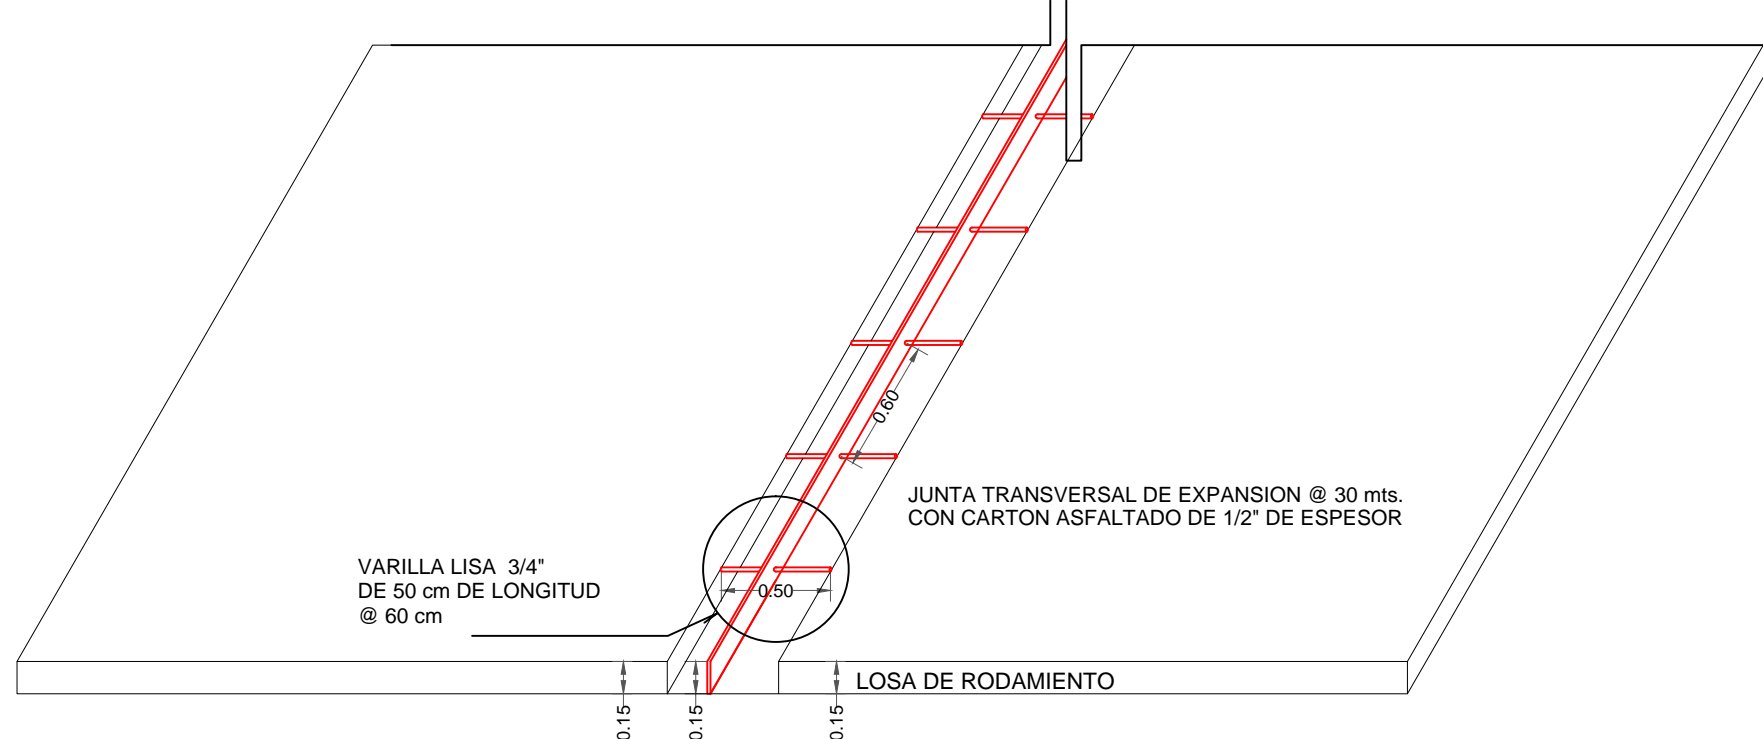


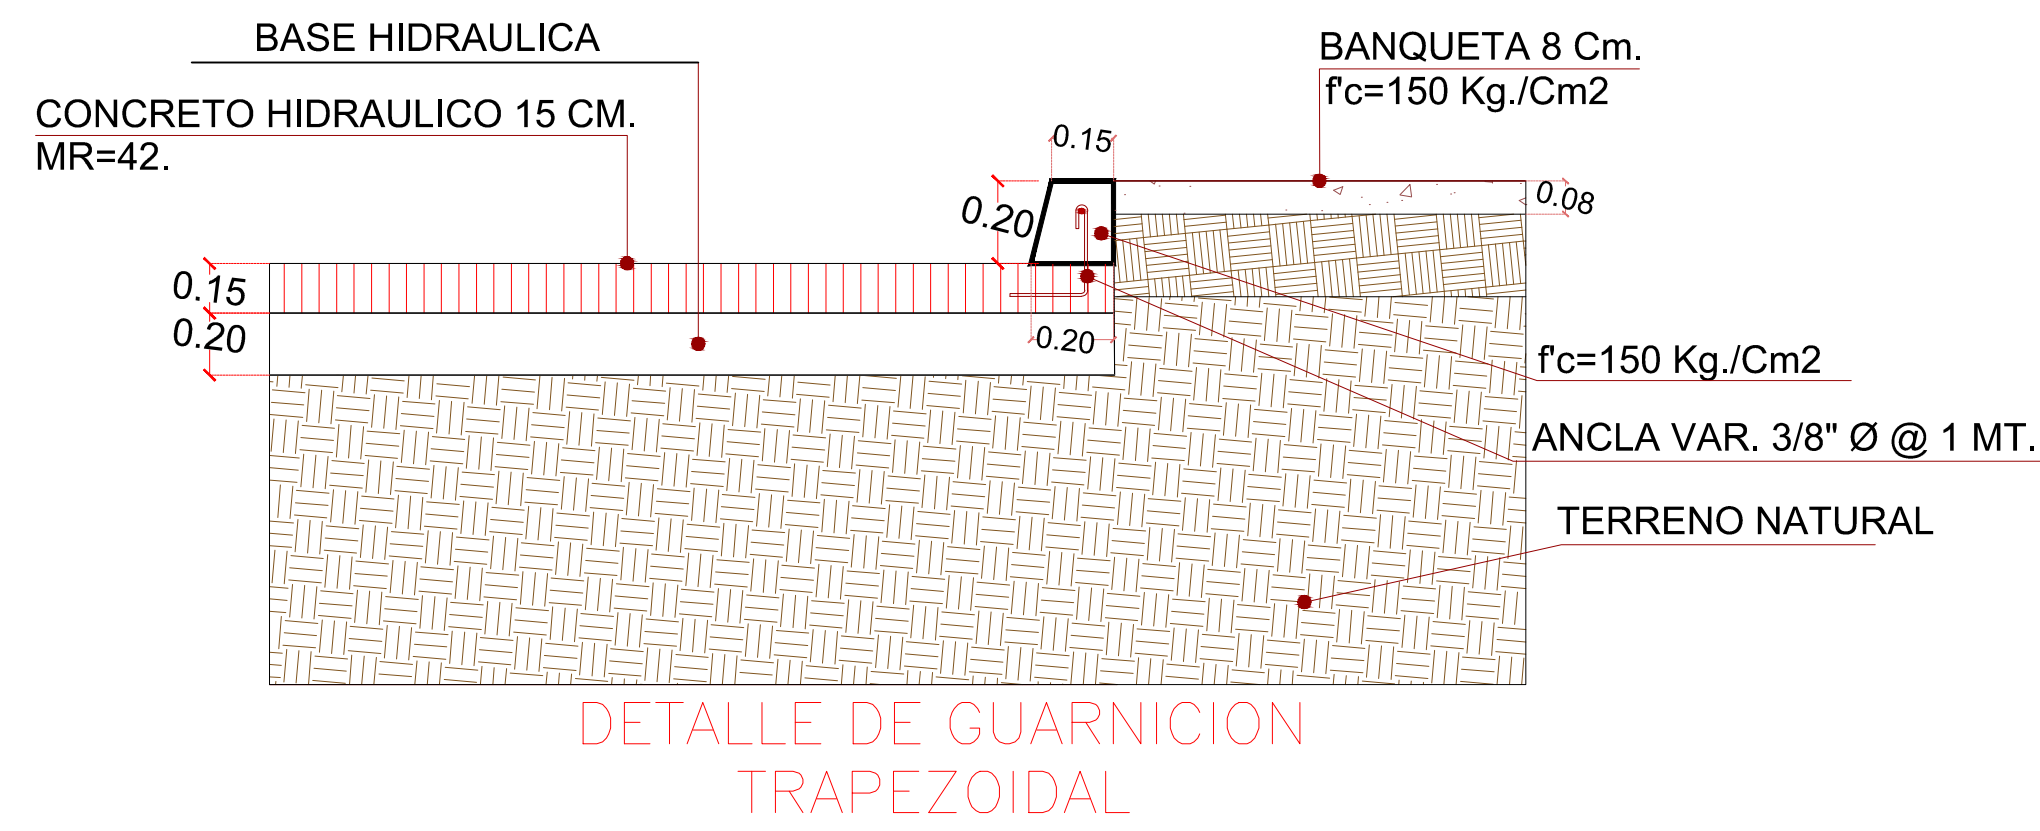

AYUNTAMIENTO
REYNOSA
2016 - 2018

UBICACIÓN

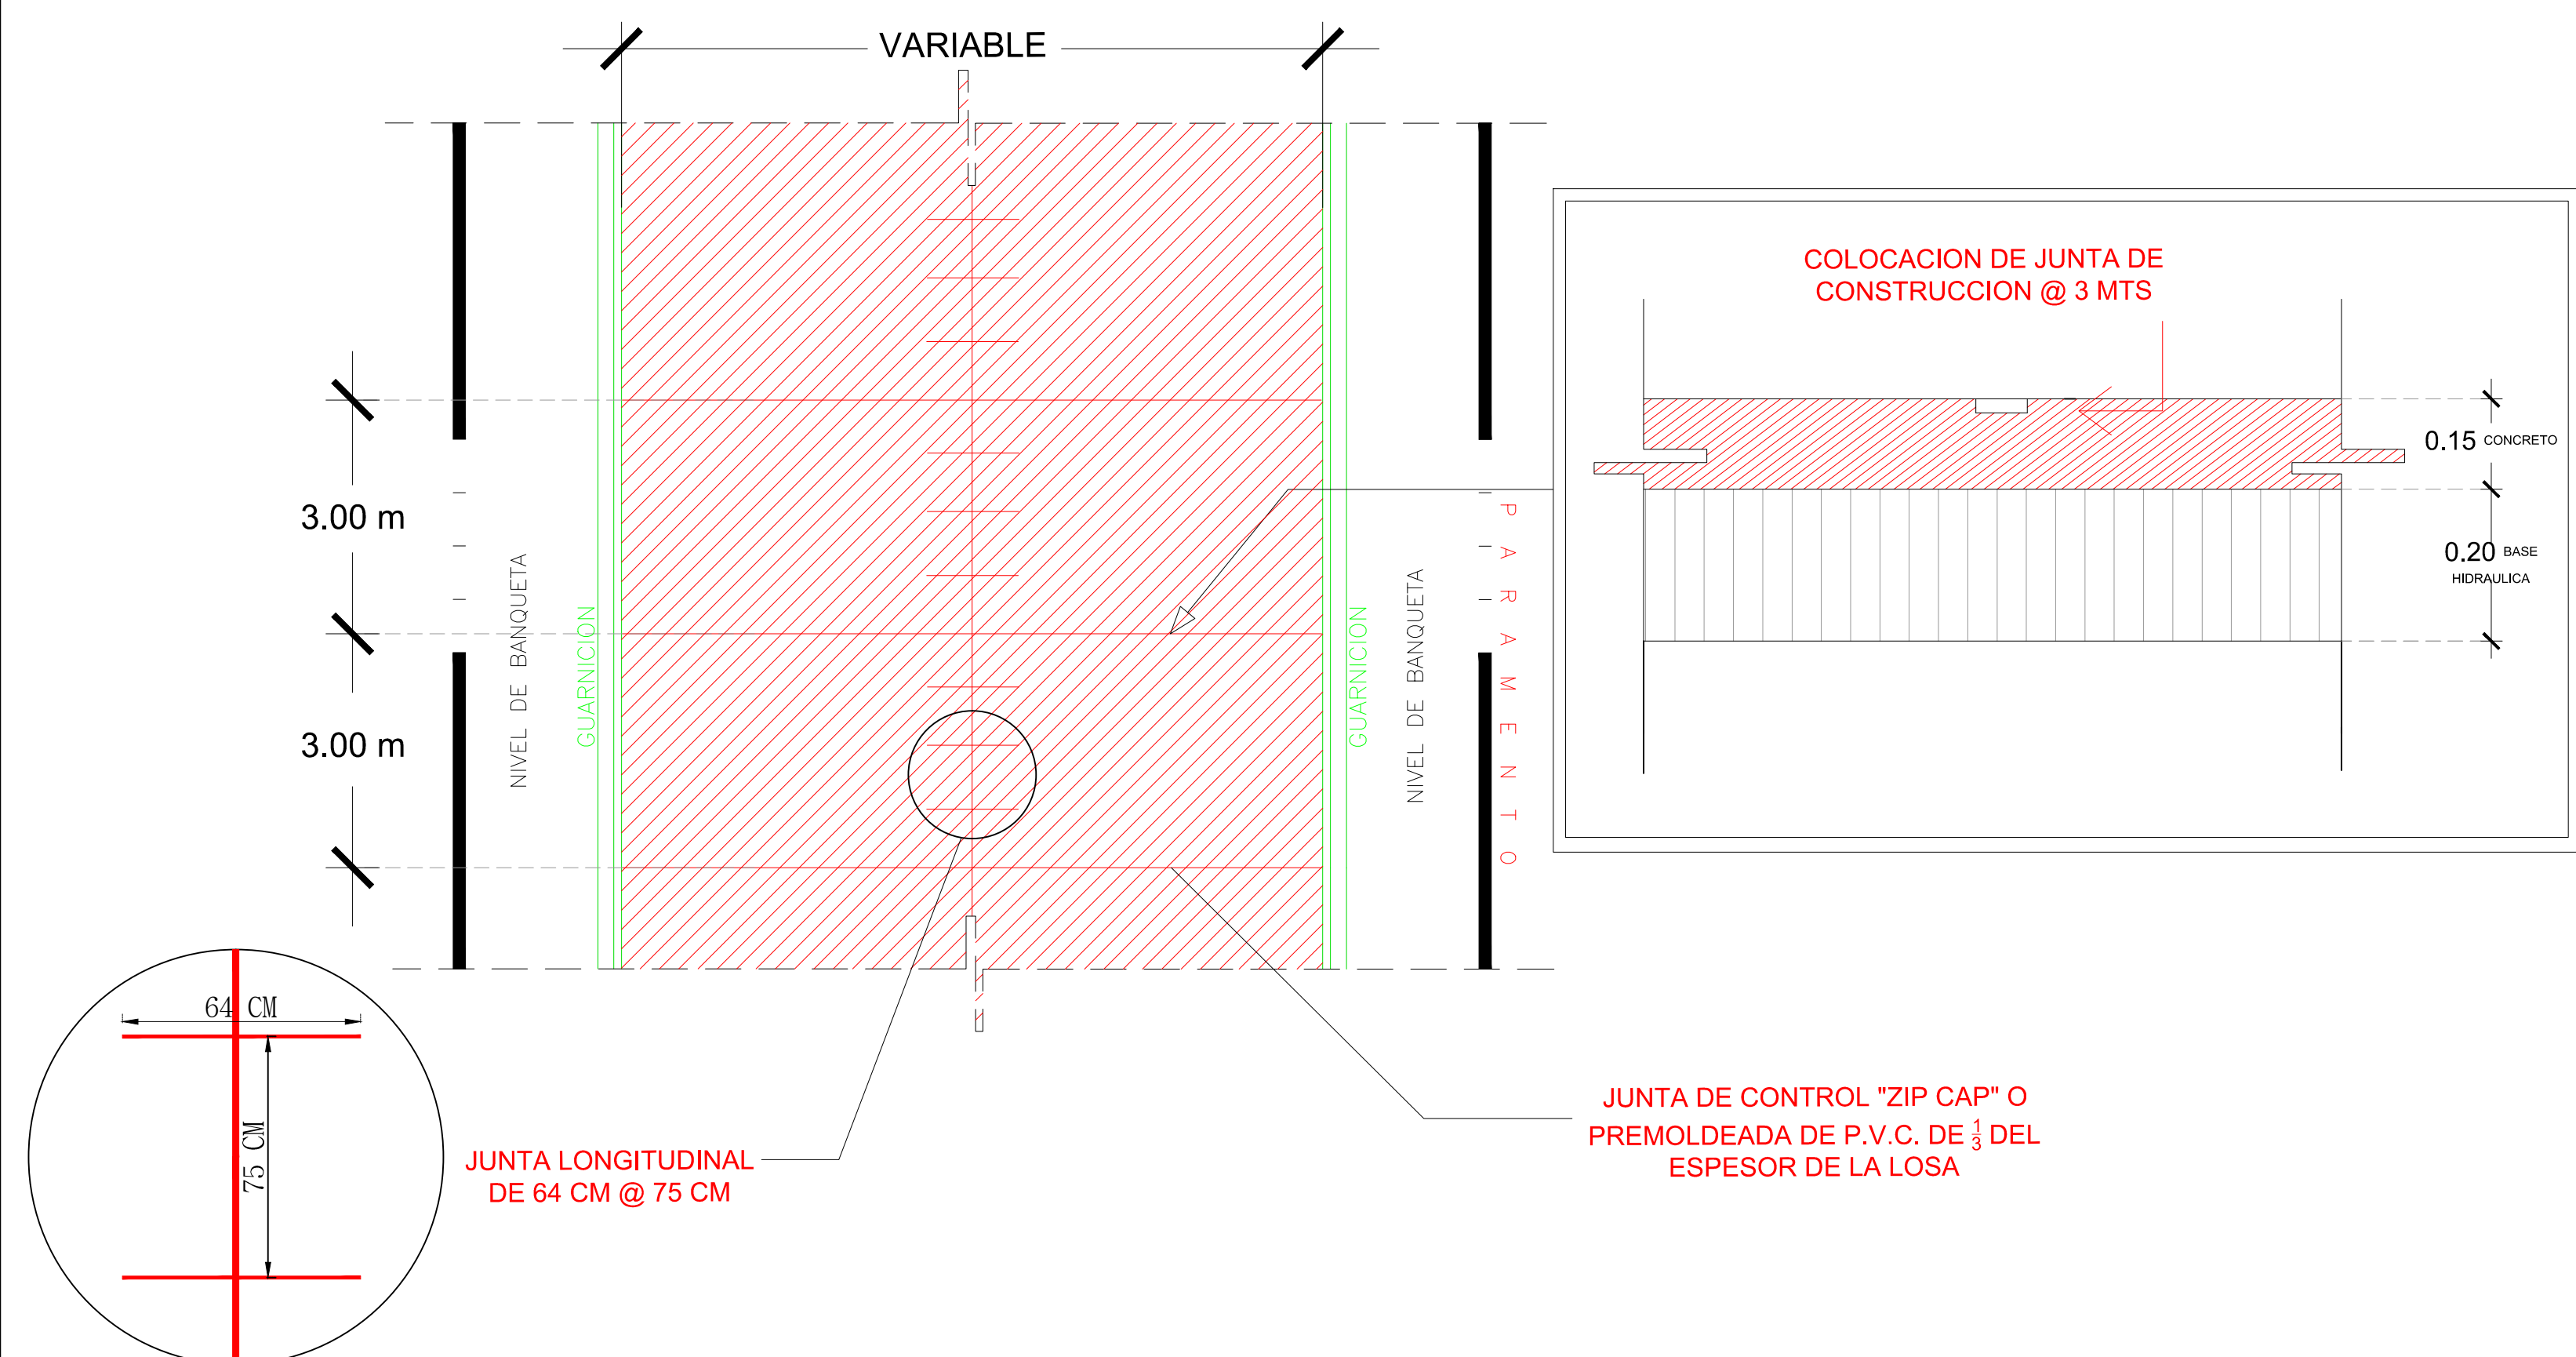

R. AYUNTAMIENTO DE REYNOSA, TAM.
SECRETARÍA DE OBRAS PÚBLICAS, DESARROLLO URBANO Y MEDIO AMBIENTE

OBRA: PAVIMENTACION HIDRAULICA DE LA CALLE **JUAN RODRIGUEZ** PLANO: **GEO-002** FECHA: AGOSTO 2017

PLANO: PERFIL DE PROYECTO ESC: S/E UBICACION: ENTRE LATERAL DEL DREN EL ANHELO Y RIO PURIFICACION COLONIA: JACINTO LÓPEZ I CIUDAD: REYNOSA

SECRETARIO DE OBRAS PÚBLICAS, DESARROLLO URBANO Y MEDIO AMBIENTE

ARQ. EDUARDO LÓPEZ ARIAS
SUB SECRETARIO DE DESARROLLO URBANO Y MEDIO AMBIENTE

SUB SECRETARIO DE OBRAS PÚBLICAS, Y CONSTRUCCIÓN
LIC. ROGELIO SAN MIGUEL RAMOS

ING. LEOPOLDO RDZ. SARMIENTO

DIRECCION DE PROYECTOS: ING. ERICK MOJICA CASTRO

DIRECTOR DE OBRAS PÚBLICAS: ING. ROGELIO AVENDAÑO GARCÍA

JEFE DE INFRAESTRUCTURA Y VIALIDAD: ING. CINTHIA PEREZ SOSA

PROYECTÓ: ARQ. JESÚS RIVERA CORTEZ