


UBICACIÓN

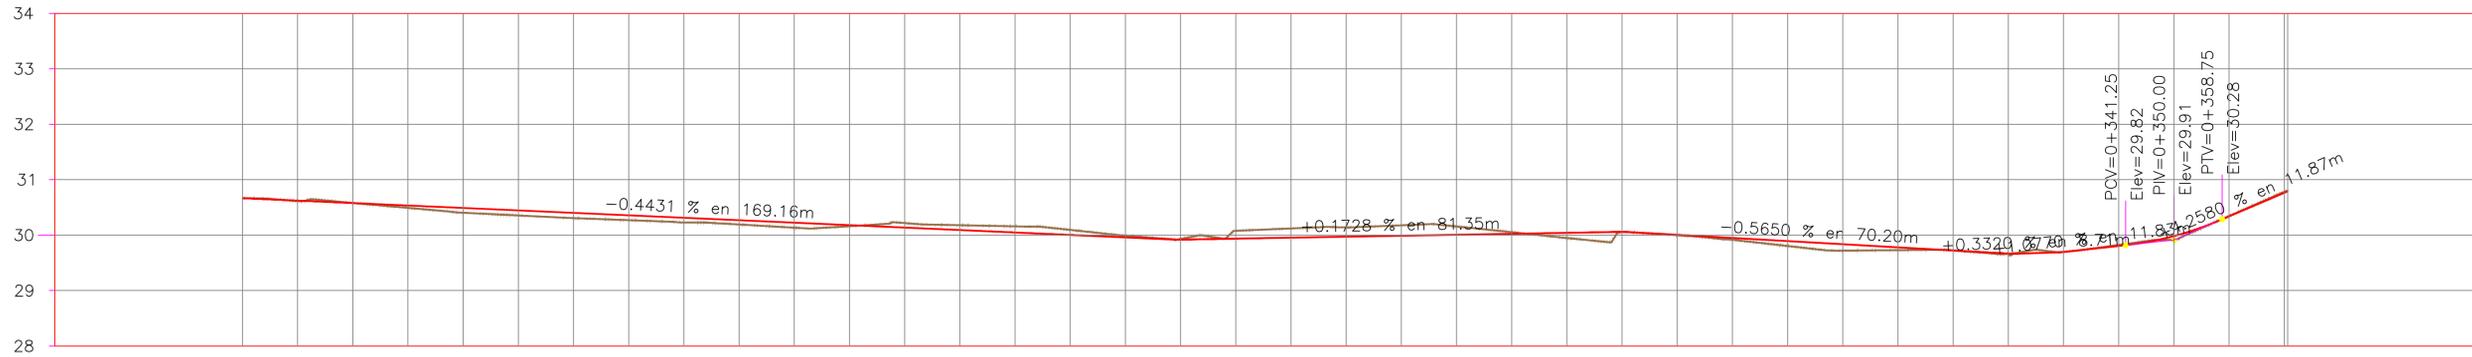

ELEVACION	ESPESOR		VOLUMEN		ORDENADAS DE LA CURVA MASA	FACTOR DE COMPACTACION
	TERRAPLEN	CORTE	TERRAPLEN	CORTE		
0+000.00					30.67	0.00
0+010.00					30.61	0.00
0+020.00					30.58	0.00
0+030.00					30.49	0.00
0+040.00					30.40	0.00
0+050.00					30.35	0.00
0+060.00					30.31	0.00
0+070.00					30.27	0.00
0+080.00					30.23	0.00
0+090.00					30.19	0.00
0+100.00					30.13	0.00
0+110.00					30.16	0.00
0+120.00					30.22	0.00
0+130.00					30.18	0.00
0+140.00					30.16	0.00
0+150.00					30.09	0.00
0+160.00					29.99	0.00
0+170.00					29.93	0.00
0+180.00					30.08	0.00
0+190.00					30.12	0.00
0+200.00					30.14	0.00
0+210.00					30.18	0.00
0+220.00					30.16	0.00
0+230.00					30.05	0.00
0+240.00					29.95	0.00
0+250.00					30.05	0.00
0+260.00					30.00	0.00
0+270.00					29.92	0.00
0+280.00					29.80	0.00
0+290.00					29.72	0.00
0+300.00					29.73	0.00
0+310.00					29.72	0.00
0+320.00					29.66	0.00
0+330.00					29.70	0.00
0+340.00					29.82	0.00
0+350.00					29.91	0.00
0+360.00					30.34	0.00
0+370.00					30.76	0.00

**PERFIL CALLE JUAN RODRIGUEZ**  
ESCALA HORIZONTAL 1 : 1000  
ESCALA VERTICAL 1 : 100

SIMBOLOGIA

	TERRENO NATURAL
	RASANTE DE PROYECTO



R. AYUNTAMIENTO DE REYNOSA, TAM.  
SECRETARÍA DE OBRAS PÚBLICAS, DESARROLLO URBANO Y MEDIO AMBIENTE

OBRA: PAVIMENTACION HIDRAULICA DE LA CALLE **JUAN RODRIGUEZ** PLANO: **PERF-001** FECHA: **AGOSTO 2017**

PLANO: **PERFIL DE PROYECTO** ESC: **S/E** UBICACION: ENTRE LATERAL DEL DREN EL ANHELO Y RIO PURIFICACION COLONIA: JACINTO LOPEZ I CIUDAD: REYNOSA

SECRETARIO DE OBRAS PÚBLICAS, DESARROLLO URBANO Y MEDIO AMBIENTE

ARQ. EDUARDO LÓPEZ ARIAS  
SUB SECRETARIO DE DESARROLLO URBANO Y MEDIO AMBIENTE  
LIC. ROGELIO SAN MIGUEL RAMOS

SUB SECRETARIO DE OBRAS PÚBLICAS, Y CONSTRUCCIÓN  
ING. LEOPOLDO RDZ. SARMIENTO

DIRECCION DE PROYECTOS:  
ING. ERICK MOJICA CASTRO  
JEFE DE INFRAESTRUCTURA Y VIALIDAD  
ING. CINTHIA PEREZ SOSA

DIRECTOR DE OBRAS PÚBLICAS:  
ING. ROGELIO AVENDAÑO GARCÍA  
PROYECTÓ  
ARQ. JESÚS RIVERA CORTEZ