



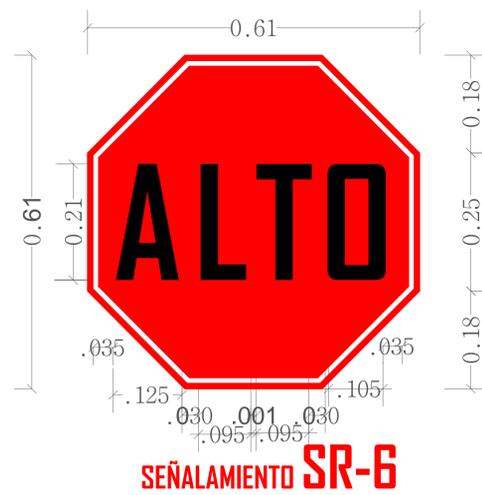

AYUNTAMIENTO
REYNOSA
2016 - 2018

UBICACIÓN

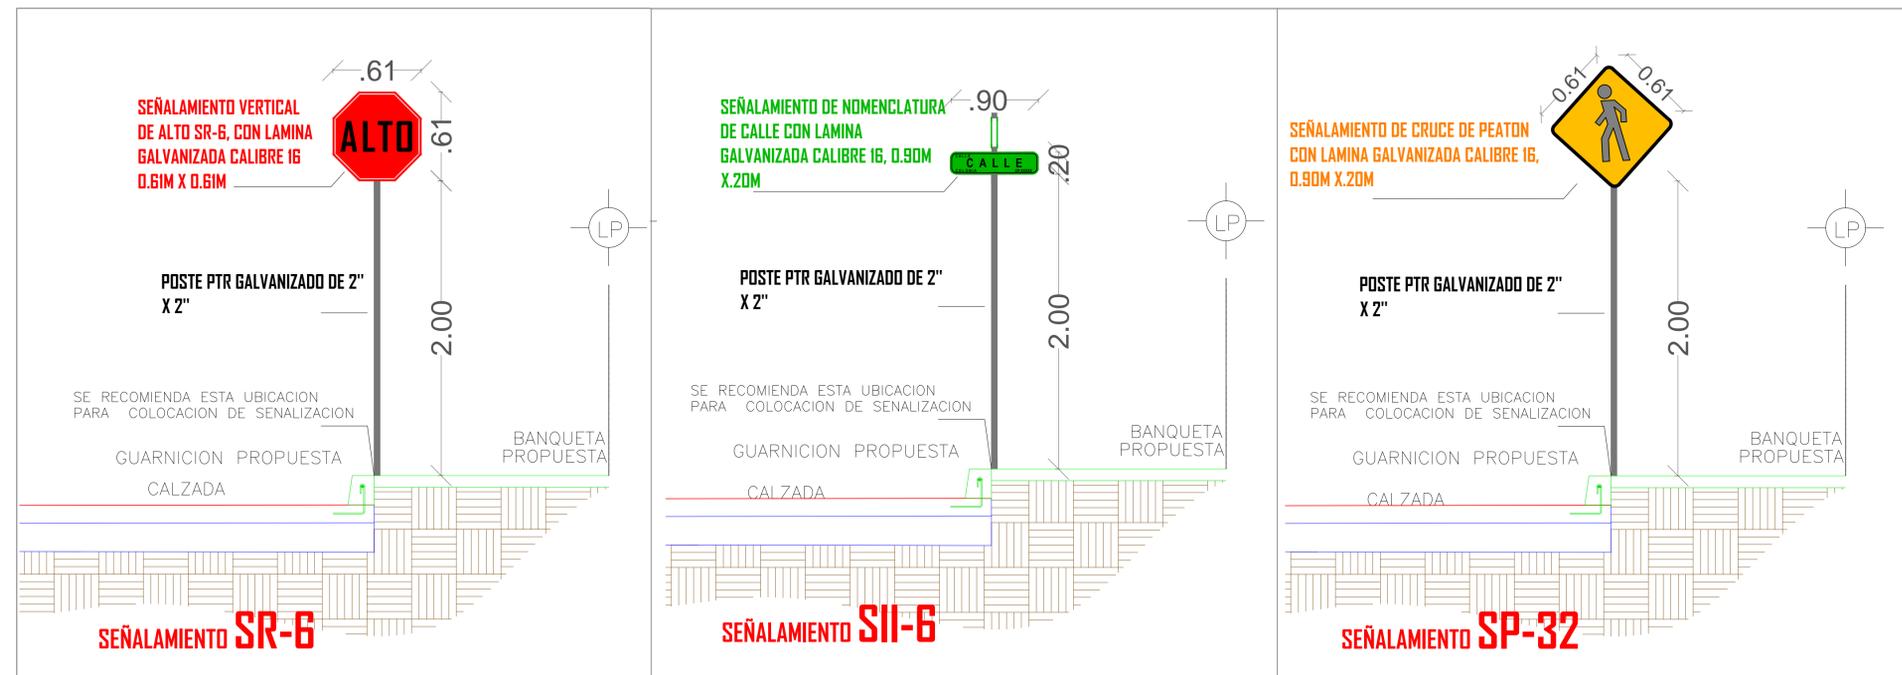

R. AYUNTAMIENTO DE REYNOSA, TAM.
SECRETARÍA DE OBRAS PÚBLICAS, DESARROLLO URBANO Y MEDIO AMBIENTE

OBRA: PAVIMENTACION HIDRAULICA DE LA CALLE JUAN RODRIGUEZ	PLANO: SEÑ-002	FECHA: AGOSTO 2017
PLANO: PERFIL DE PROYECTO	ESC: S/E	UBICACION: ENTRE LATERAL DEL DREN EL ANHELO Y RIO PURIFICACION COLONIA: JACINTO LOPEZ I CIUDAD: REYNOSA

SECRETARIO DE OBRAS PÚBLICAS, DESARROLLO URBANO Y MEDIO AMBIENTE

ARQ. EDUARDO LÓPEZ ARIAS

SUB SECRETARIO DE DESARROLLO URBANO Y MEDIO AMBIENTE	SUB SECRETARIO DE OBRAS PÚBLICAS, Y CONSTRUCCIÓN
--	--

LIC. ROGELIO SAN MIGUEL RAMOS	ING. LEOPOLDO RDZ. SARMIENTO
-------------------------------	------------------------------

DIRECCION DE PROYECTOS:	DIRECTOR DE OBRAS PÚBLICAS:
-------------------------	-----------------------------

ING. ERICK MOJICA CASTRO JEFE DE INFRAESTRUCTURA Y VIALIDAD	ING. ROGELIO AVENDAÑO GARCÍA PROYECTÓ
--	--

ING. CINTHIA PEREZ SOSA	ARQ. JESÚS RIVERA CORTEZ
-------------------------	--------------------------