

UBICACIÓN



SIMBOLOGIA

	PROYECTO PAVIMENTACION HIDRAULICA
	PAVIMENTO EXISTENTE CONCRETO
	AREA DE DEMOLICION
	TERRACERIA
	PARAMENTO
	CORDON EXISTENTE
	CORDON PROPUESTO
	BANCO DE NIVEL
	POSTE DE C.F.E.
	POSTE DE TELEFONO
	POZO DE VISITA
	ESTANCADO DE AGUA
	ESCURRIMIENTO NATURAL



R. AYUNTAMIENTO DE REYNOSA, TAM.
SECRETARÍA DE OBRAS PÚBLICAS, DESARROLLO URBANO Y MEDIO AMBIENTE


OBRA: PAVIMENTACION HIDRAULICA DE LA CALLE LEON GUZMAN	PLANO: GEO-001	FECHA: JULIO 2017
--	----------------	-------------------

PLANO: GEOMETRICO	ESC: S/E	UBICACION: ENTRE CALLE MANUEL POTRERO Y JOSE M. PINO SUAREZ COLONIA: NUEVO AMANECER CIUDAD: REYNOSA
-------------------	----------	---


SECRETARIO DE OBRAS PÚBLICAS, DESARROLLO URBANO Y MEDIO AMBIENTE

ARQ. EDUARDO LÓPEZ ARIAS	
SUB SECRETARIO DE DESARROLLO URBANO Y MEDIO AMBIENTE	SUB SECRETARIO DE OBRAS PÚBLICAS, Y CONSTRUCCION
LIC. ROGELIO SAN MIGUEL RAMOS	ING. LEOPOLDO RODRIGUEZ SARMIENTO

DIRECCION DE PROYECTOS:	DIRECTOR DE OBRAS PÚBLICAS:
ING. ERICK MOJICA CASTRO	ING. ROGELIO AVENDAÑO GARCÍA
JEFE DE INFRAESTRUCTURA Y VIALIDAD	PROYECTO
ING. CINTHIA PEREZ SOSA	ARQ. JORGE CERVANTES VILASENOR

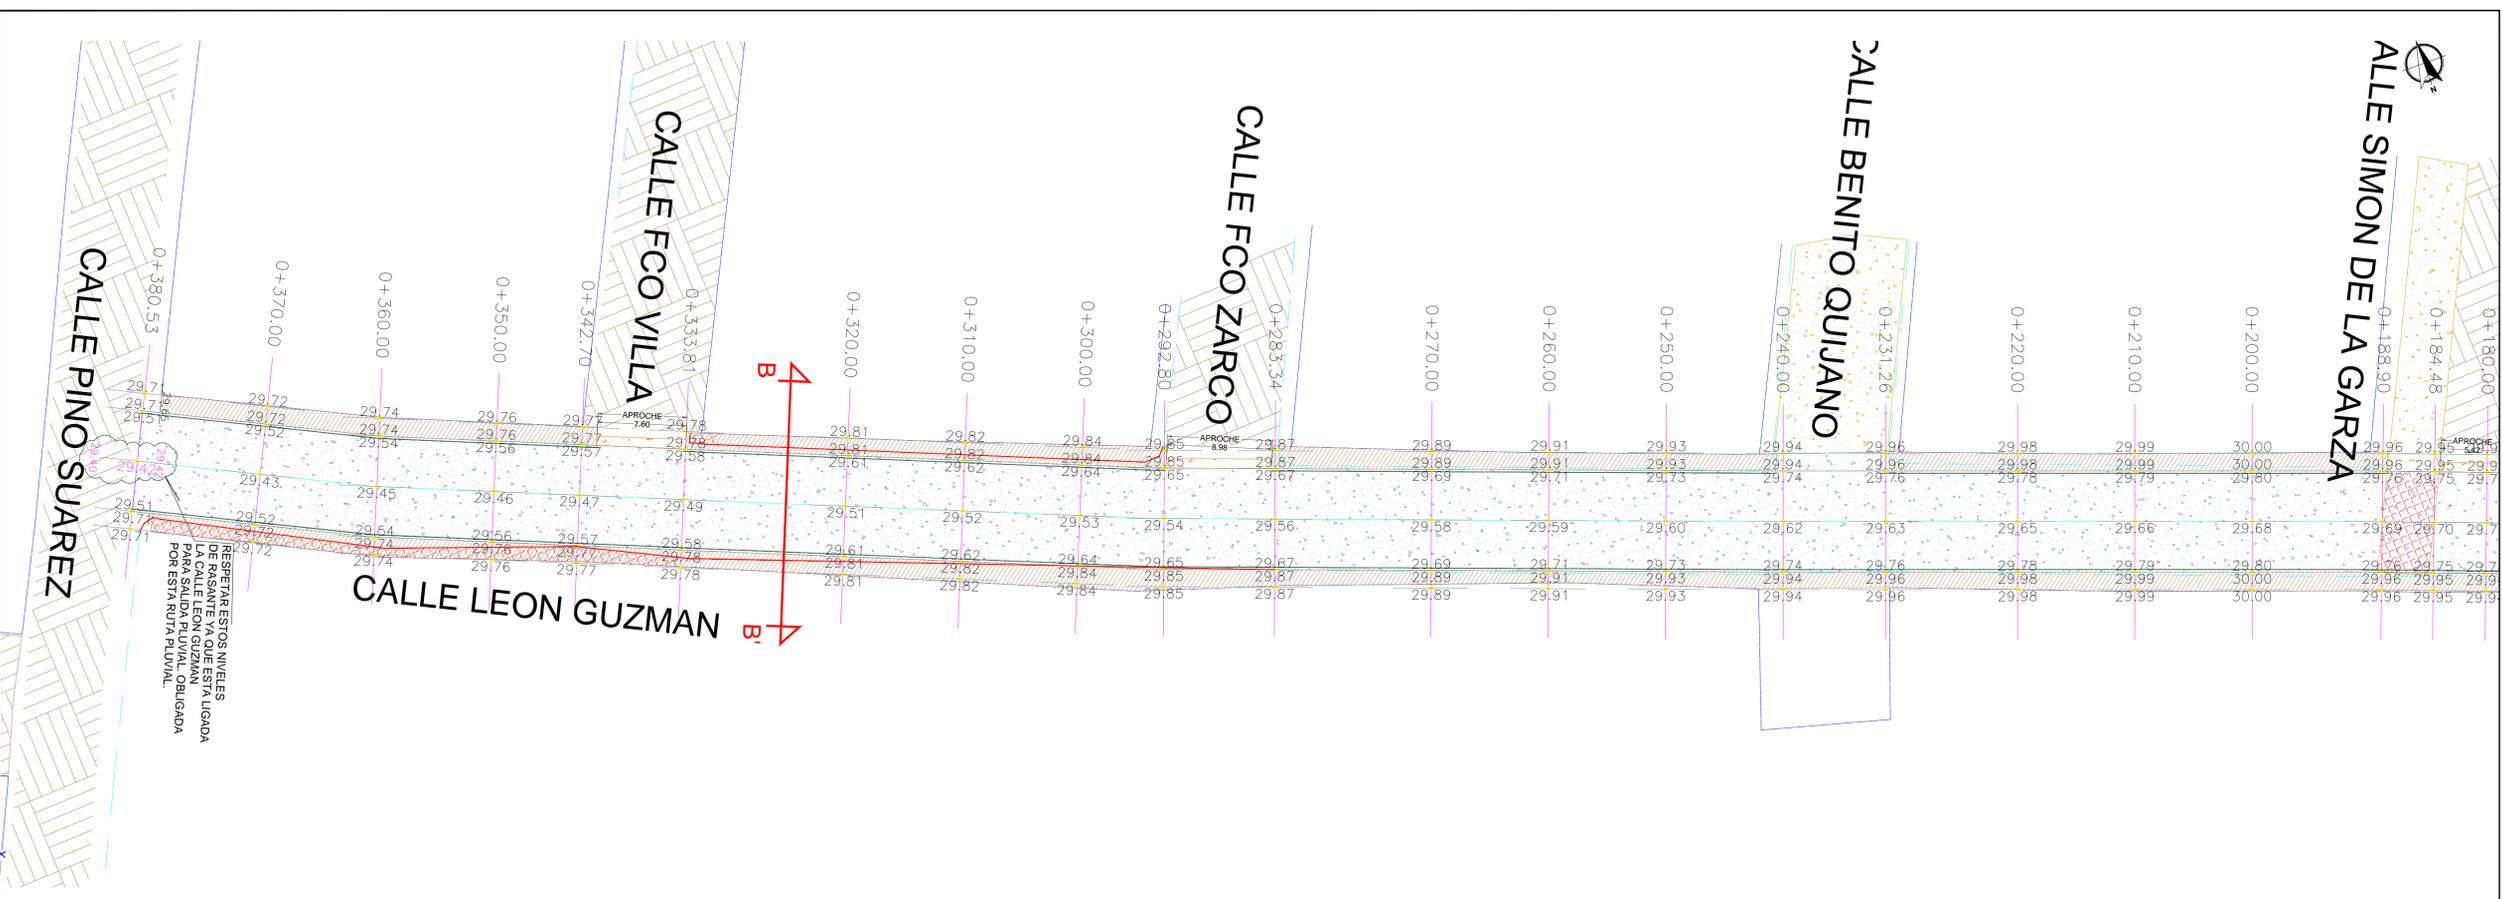

PLANTA GEOMETRICA ESC: S/E

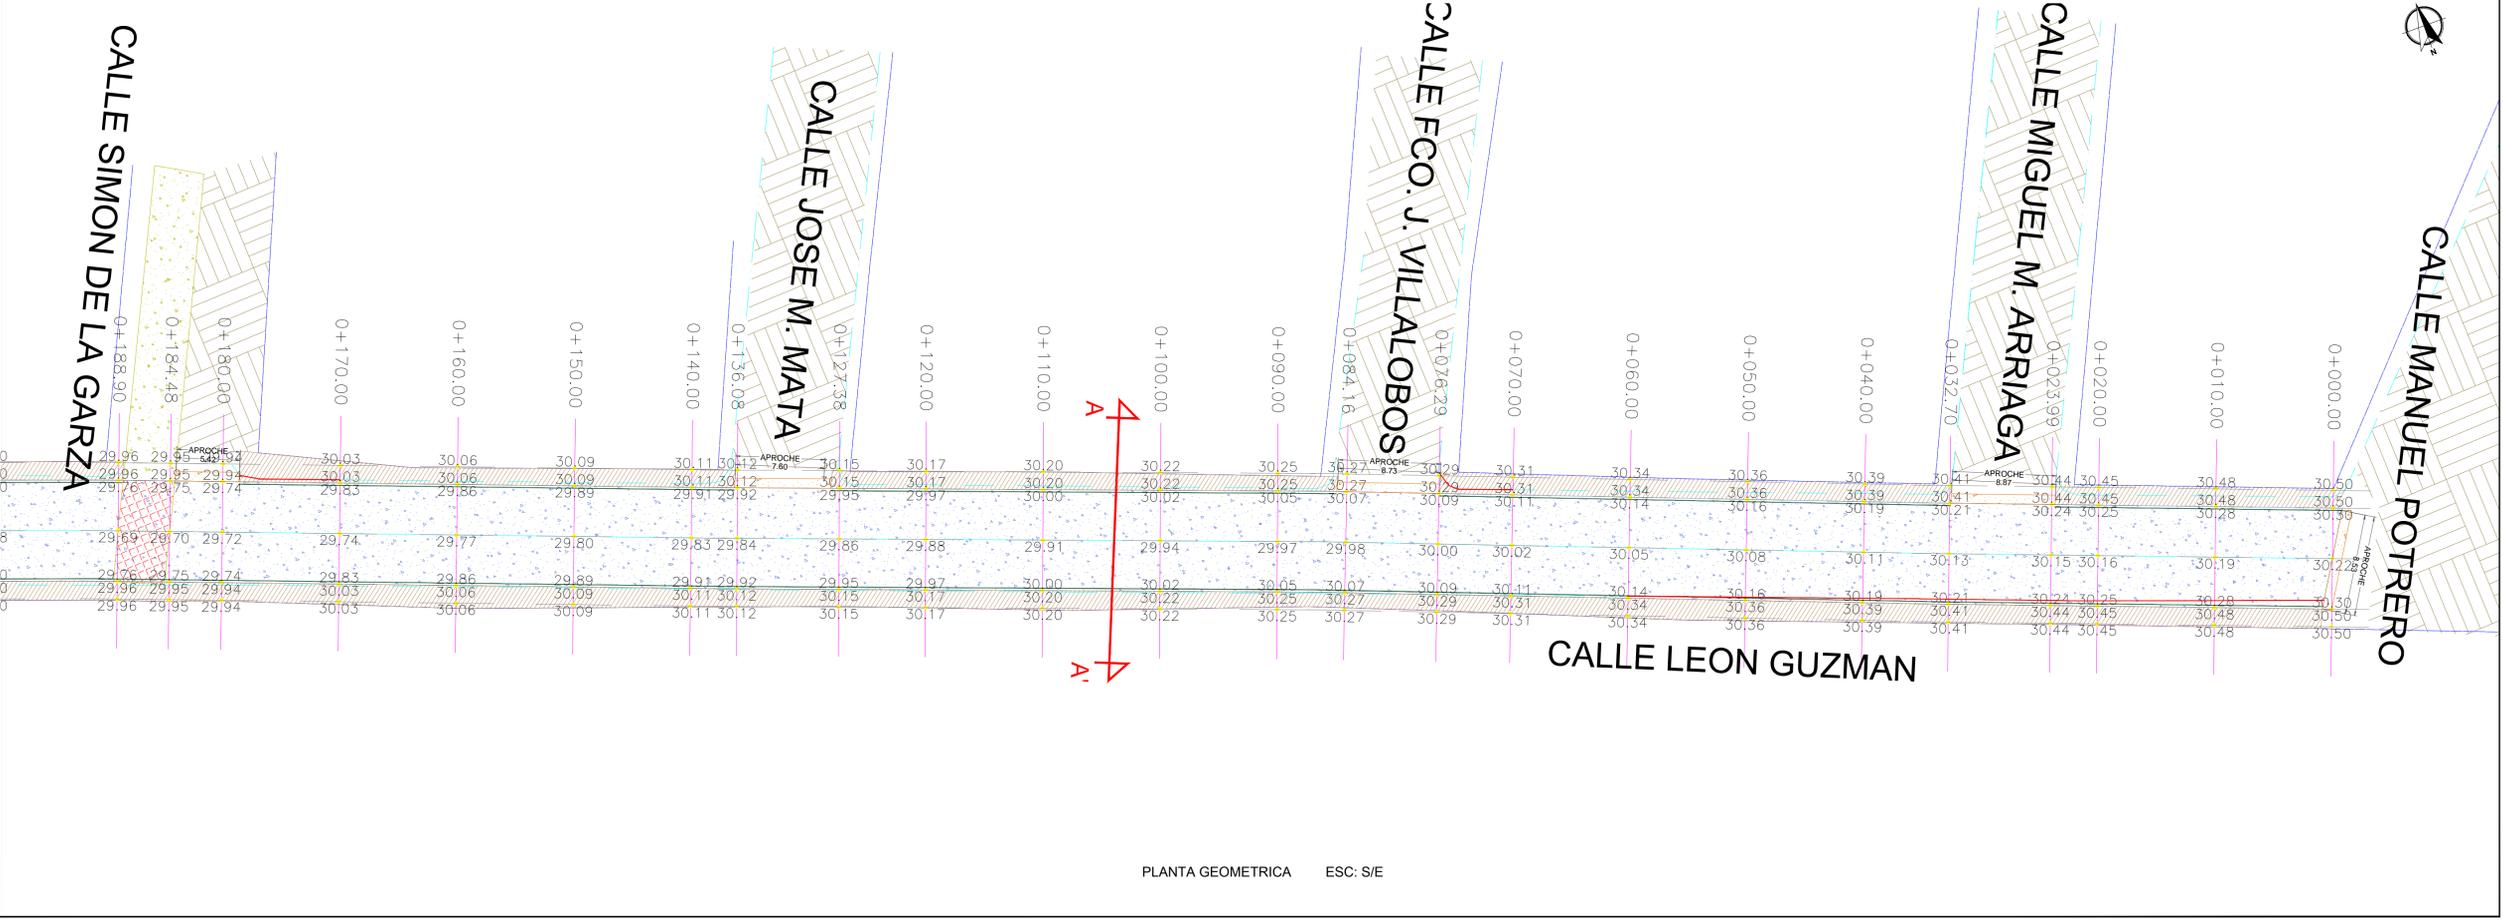

PLANTA GEOMETRICA ESC: S/E