

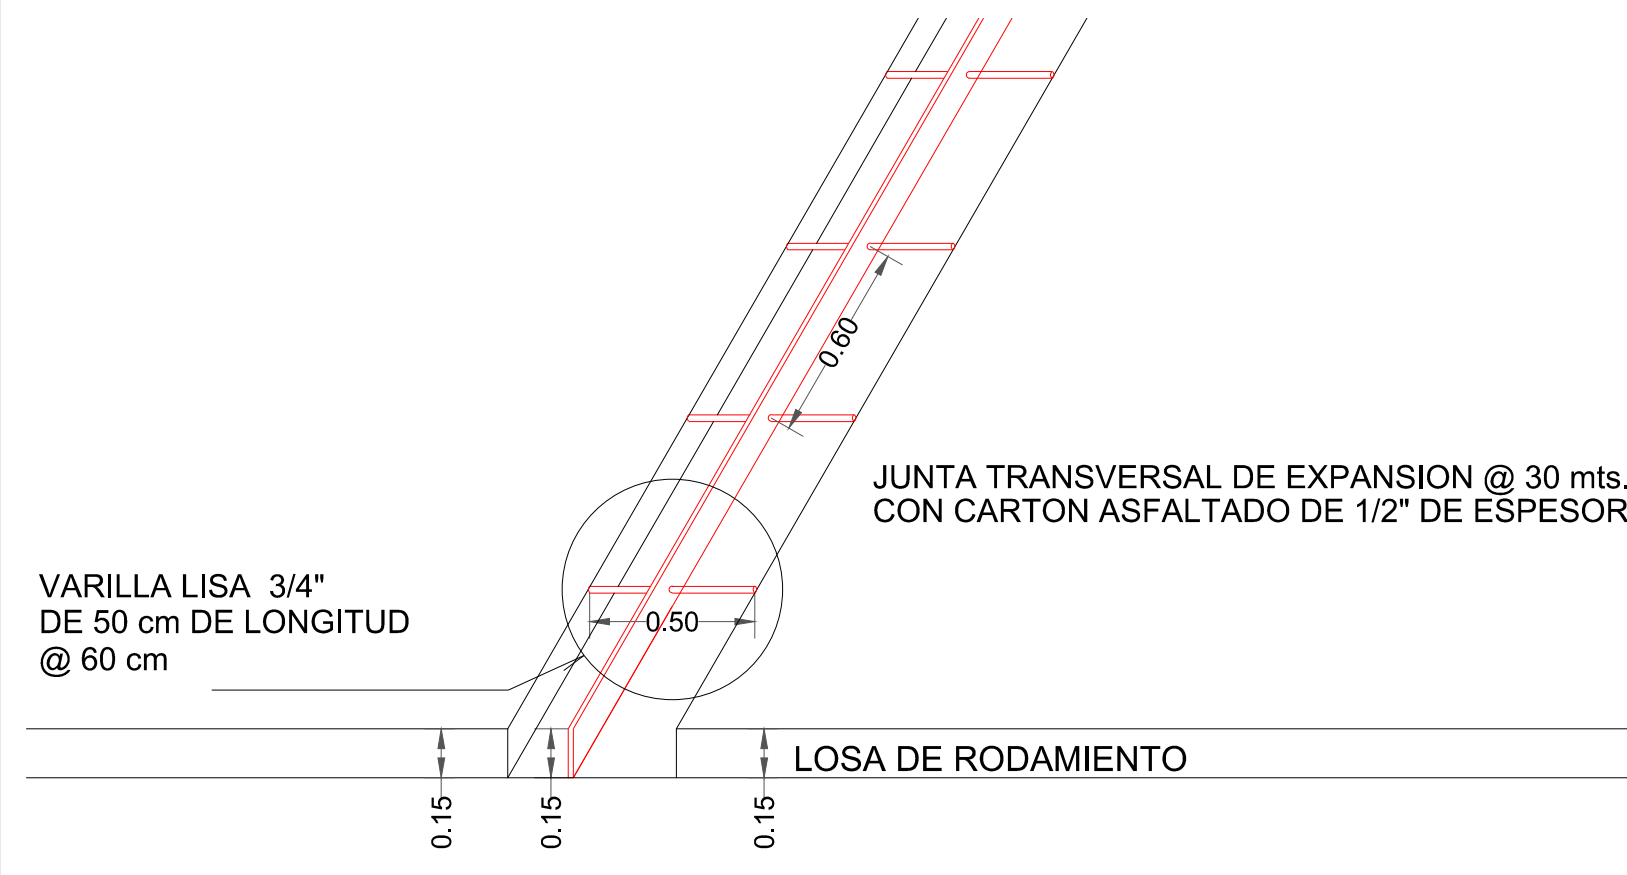








JUNTA DE CONTROL "ZIP CAP" O PREMOLDEADA DE P.V.C. DE 1/2 DEL ESPESOR DE LA LOSA

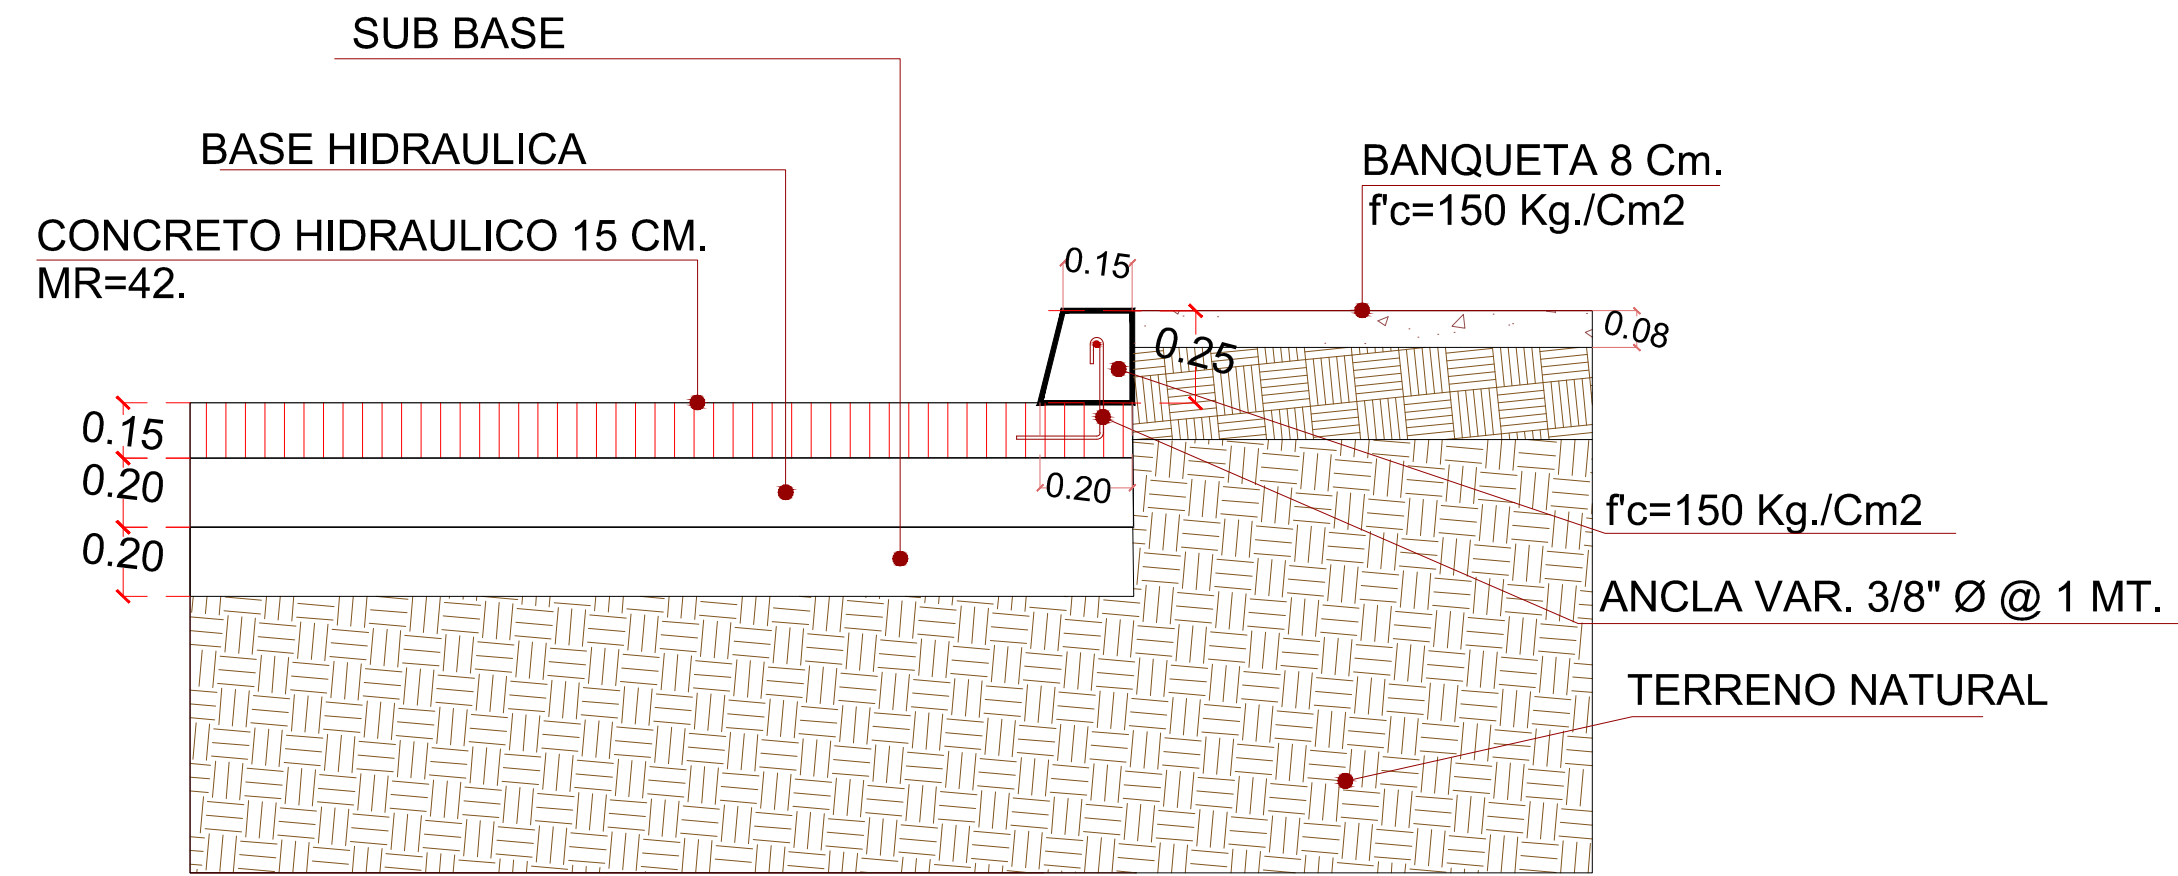

Detalle de aporche

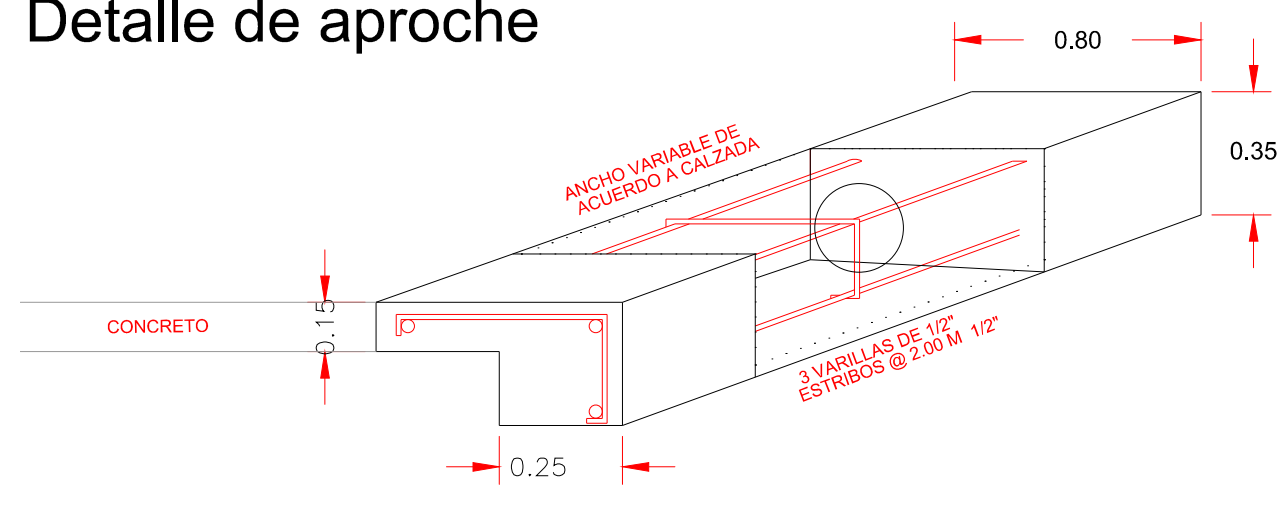

DETALLE DE GUARNICION TRAPEZOIDAL

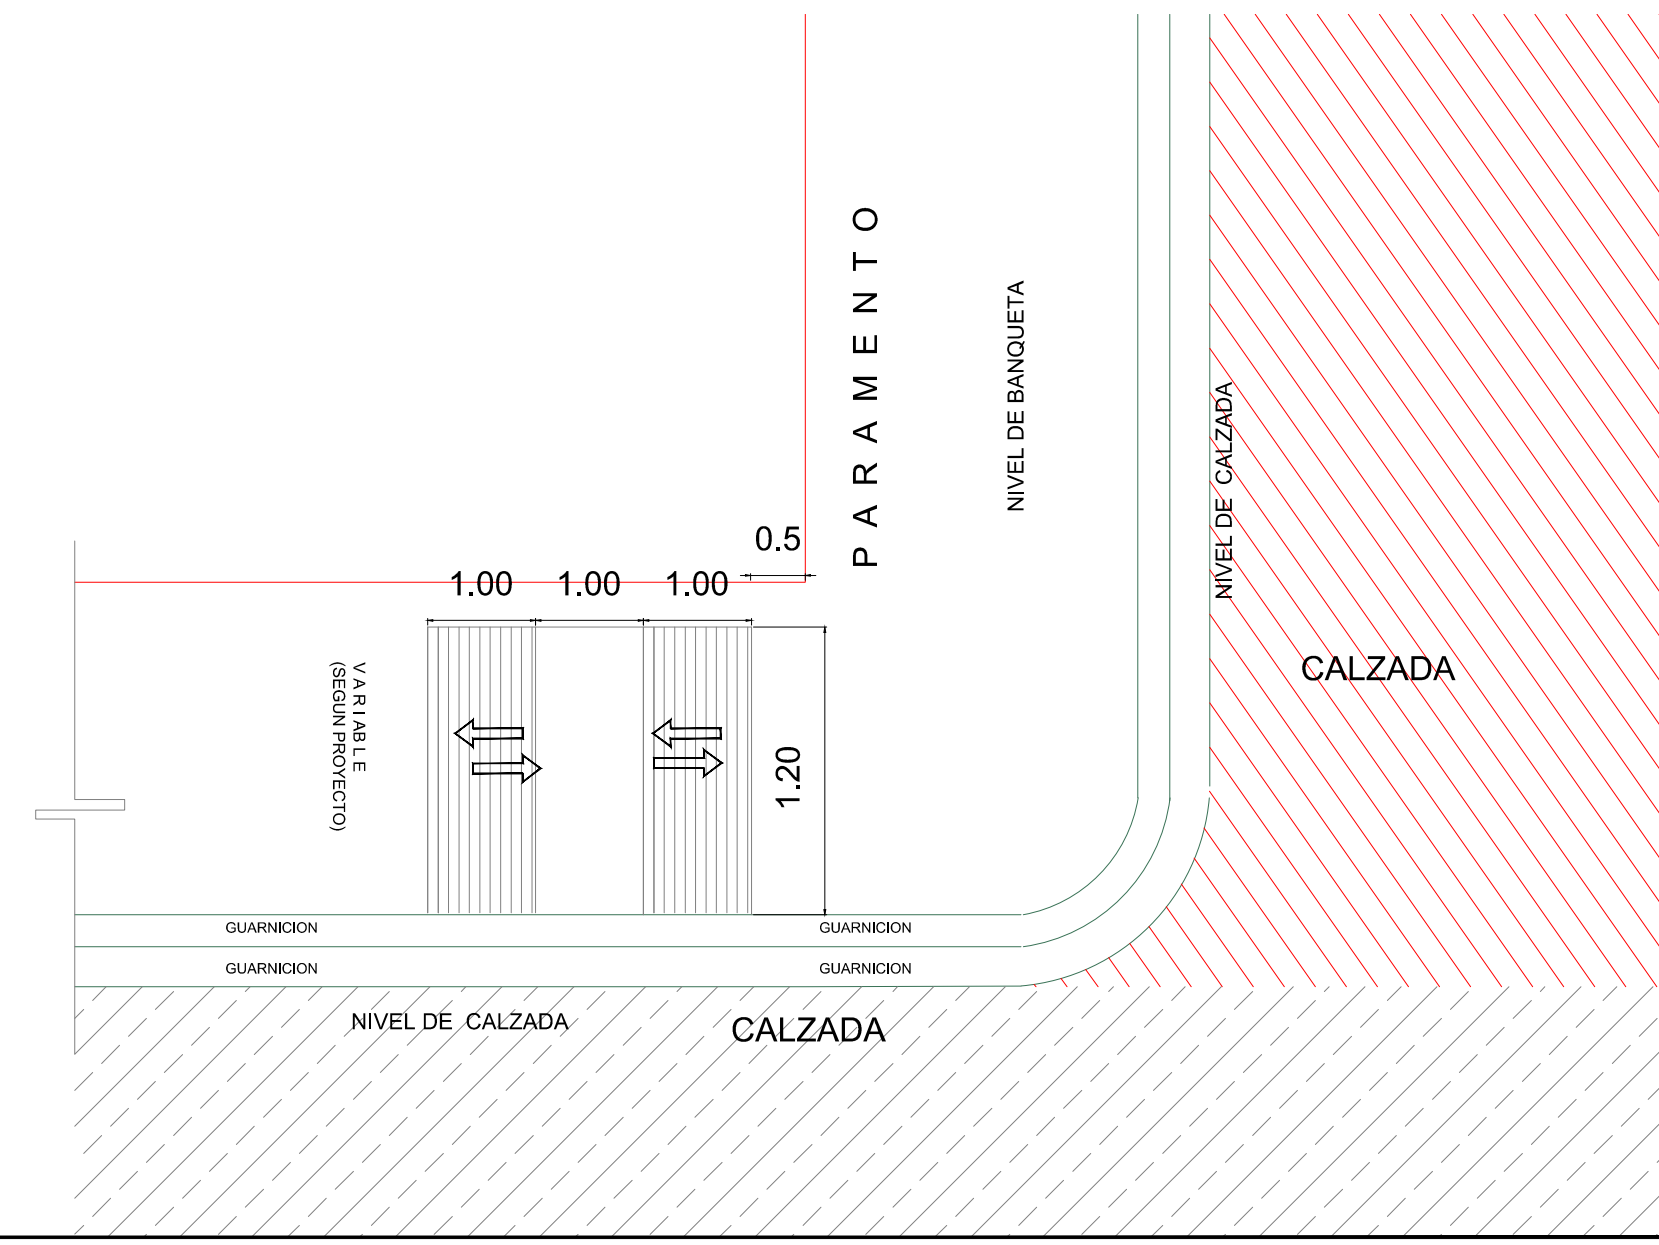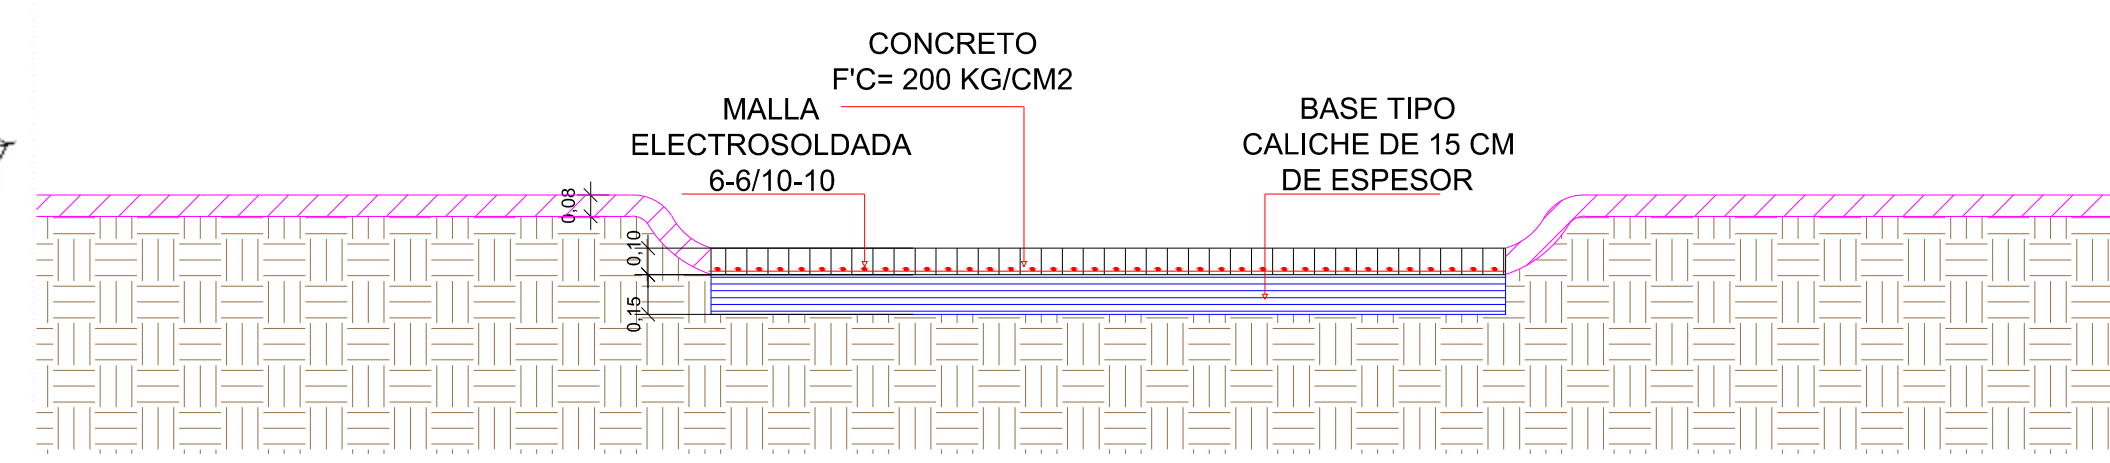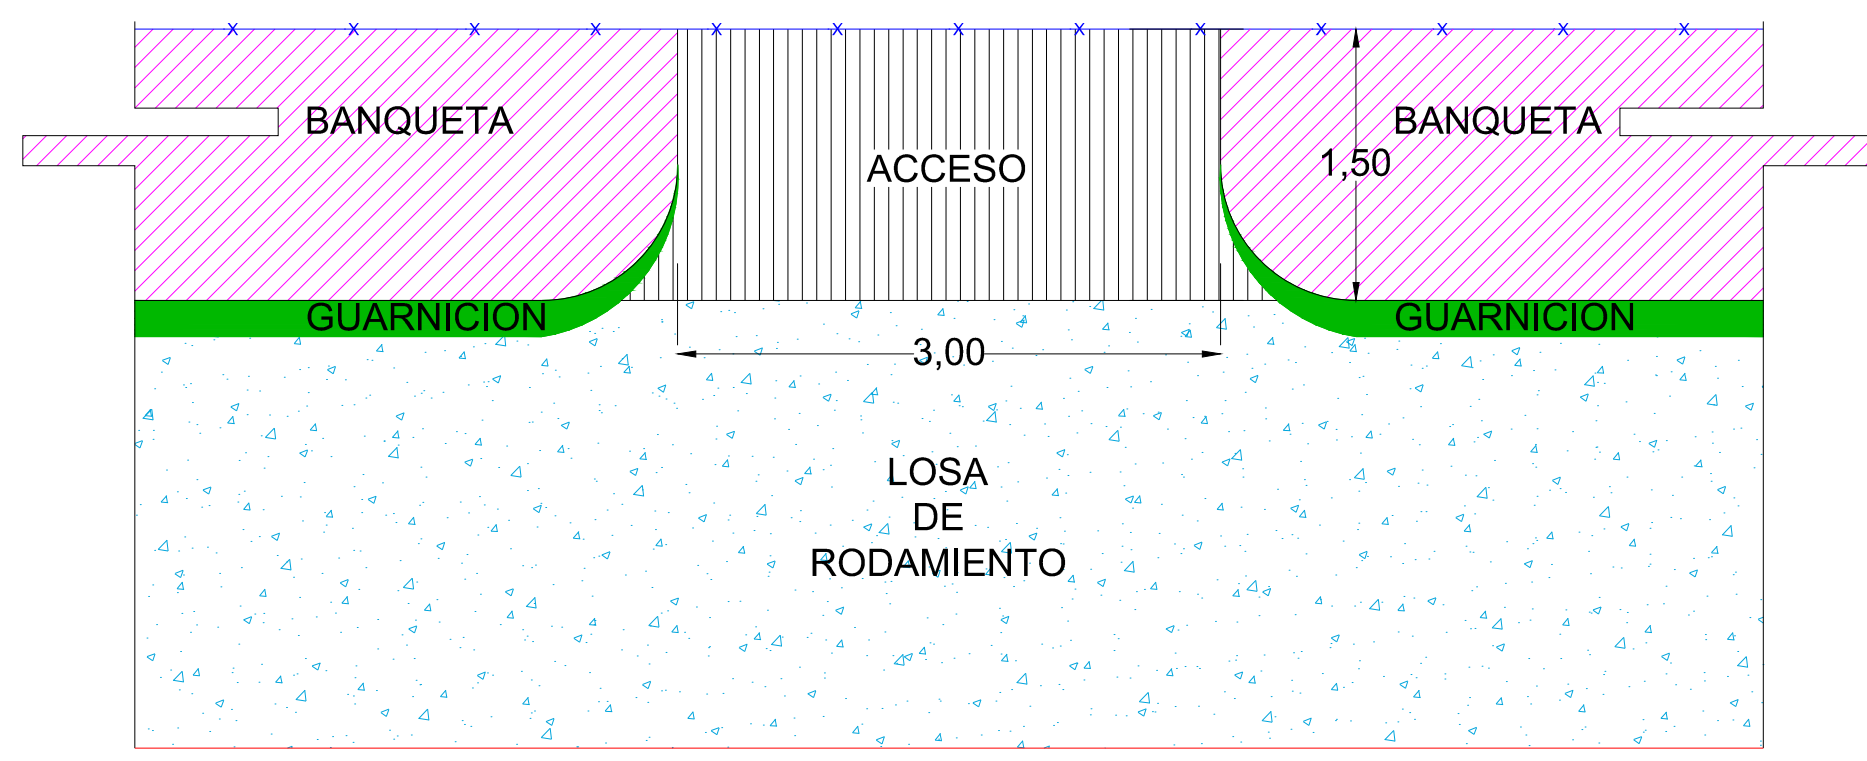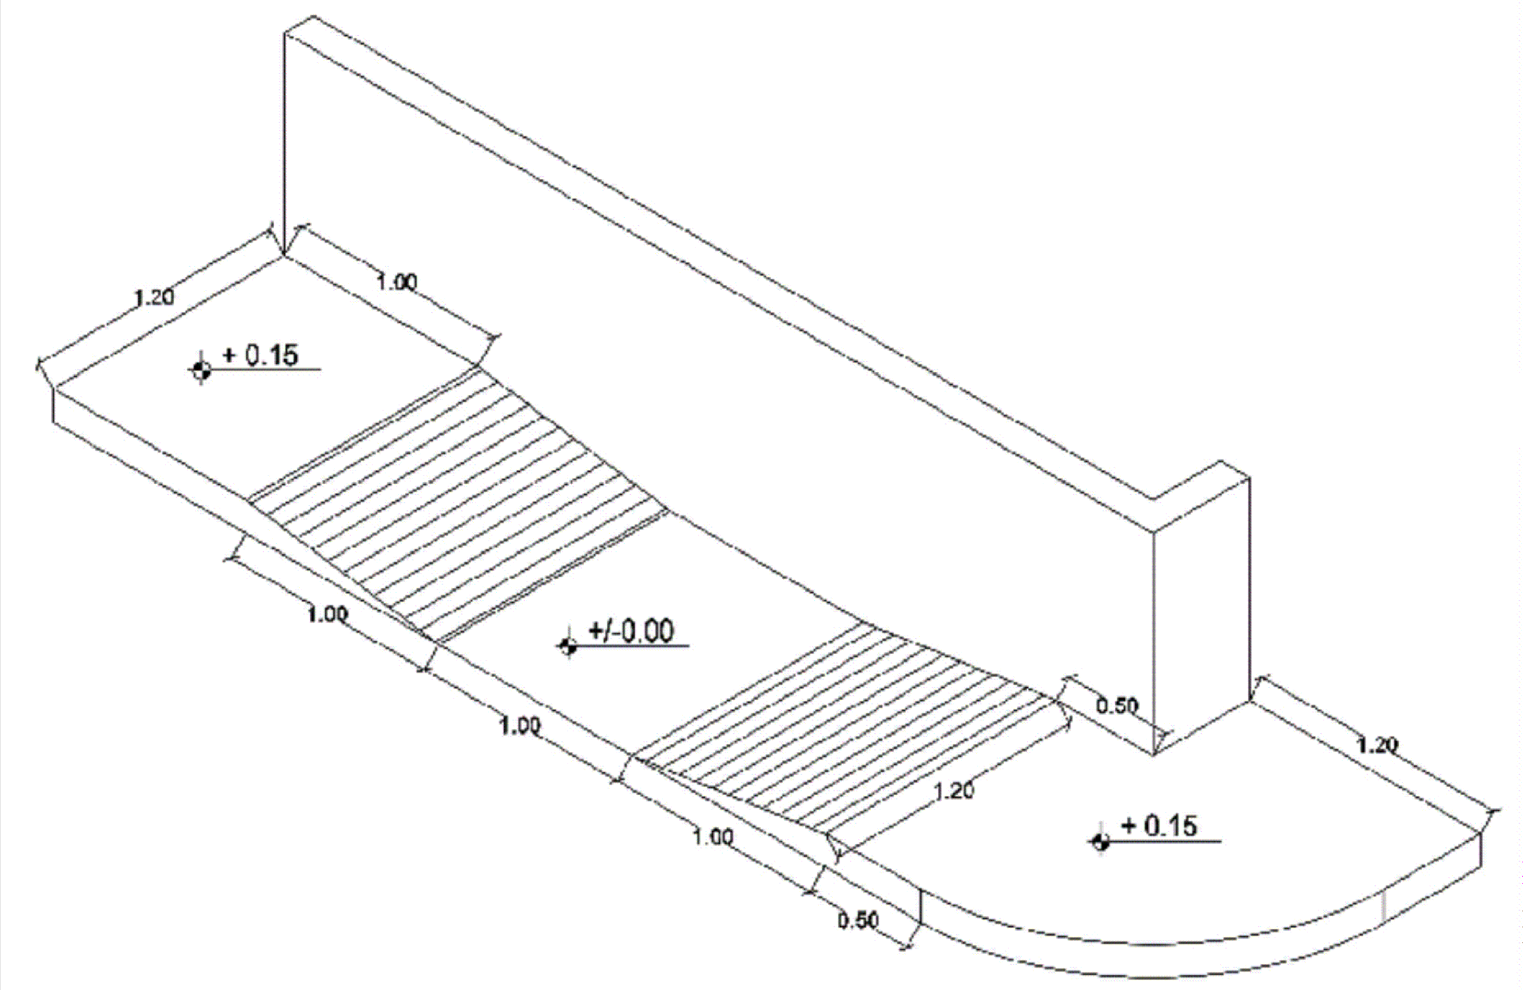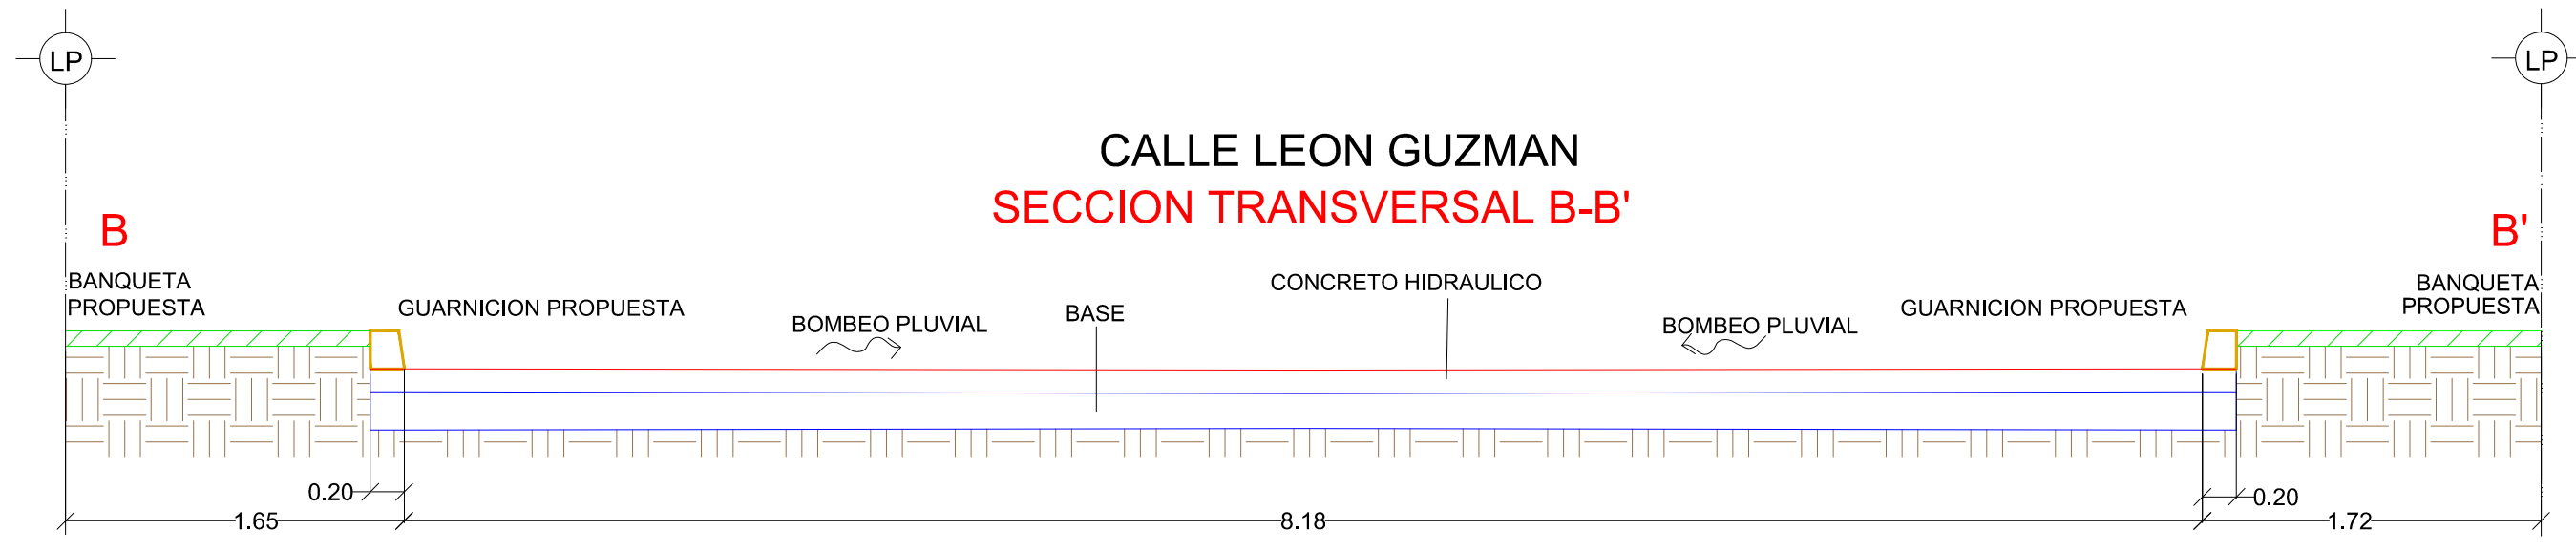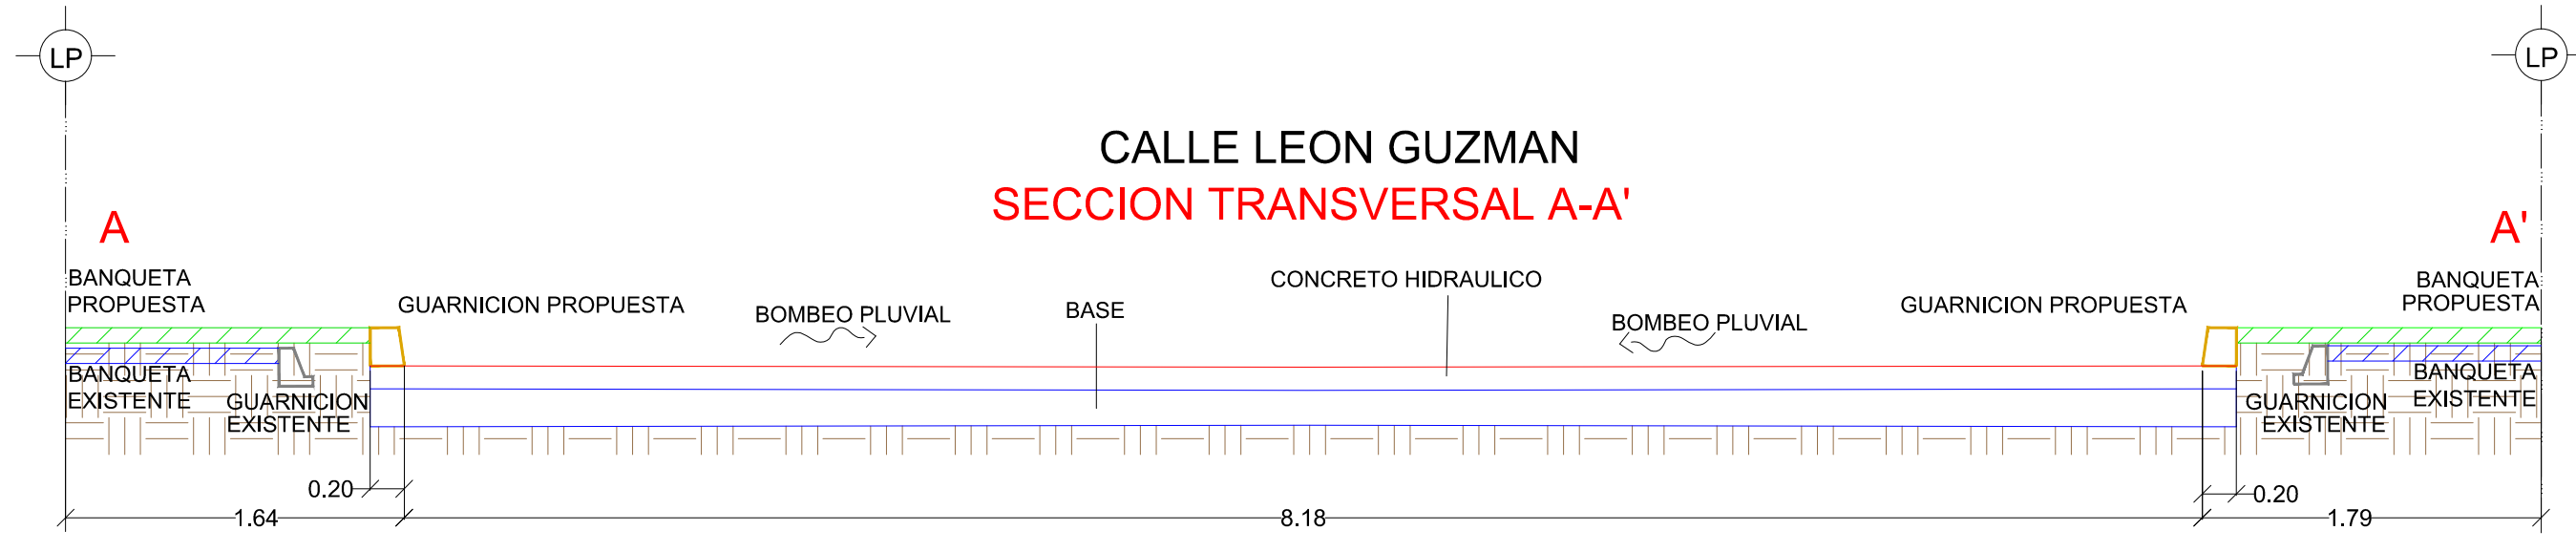

R. AYUNTAMIENTO DE REYNOSA, TAM. SECRETARÍA DE OBRAS PÚBLICAS, DESARROLLO URBANO Y MEDIO AMBIENTE

OBRA: PAVIMENTACION HIDRAULICA DE LA CALLE LEON GUZMAN	PLANO: GEO-002	FECHA: JULIO 2017
PLANO: GEOMETRICO	ESC: S/E	UBICACION: ENTRE CALLE MANUEL POTRERO Y JOSE M. PINO SUAREZ COLONIA: NUEVO AMANECER CIUDAD: REYNOSA

SECRETARIO DE OBRAS PÚBLICAS, DESARROLLO URBANO Y MEDIO AMBIENTE

ARQ. EDUARDO LÓPEZ ARIAS	
SUB SECRETARIO DE DESARROLLO URBANO Y MEDIO AMBIENTE	SUB SECRETARIO DE OBRAS PÚBLICAS, Y CONSTRUCCION
LIC. ROGELIO SAN MIGUEL RAMOS	ING. LEOPOLDO RODRIGUEZ SARMIENTO

DIRECCION DE PROYECTOS:	DIRECTOR DE OBRAS PÚBLICAS:
ING. ERICK MOJICA CASTRO	ING. ROGELIO AVENDAÑO GARCÍA
JEFE DE INFRAESTRUCTURA Y VIALIDAD	PROYECTO
ING. CINTHIA PEREZ SOSA	ARQ. JORGE CERVANTES VILLASENOR