


UBICACIÓN



SIMBOLOGIA

	TERRENO NATURAL
	RASANTE DE PROYECTO

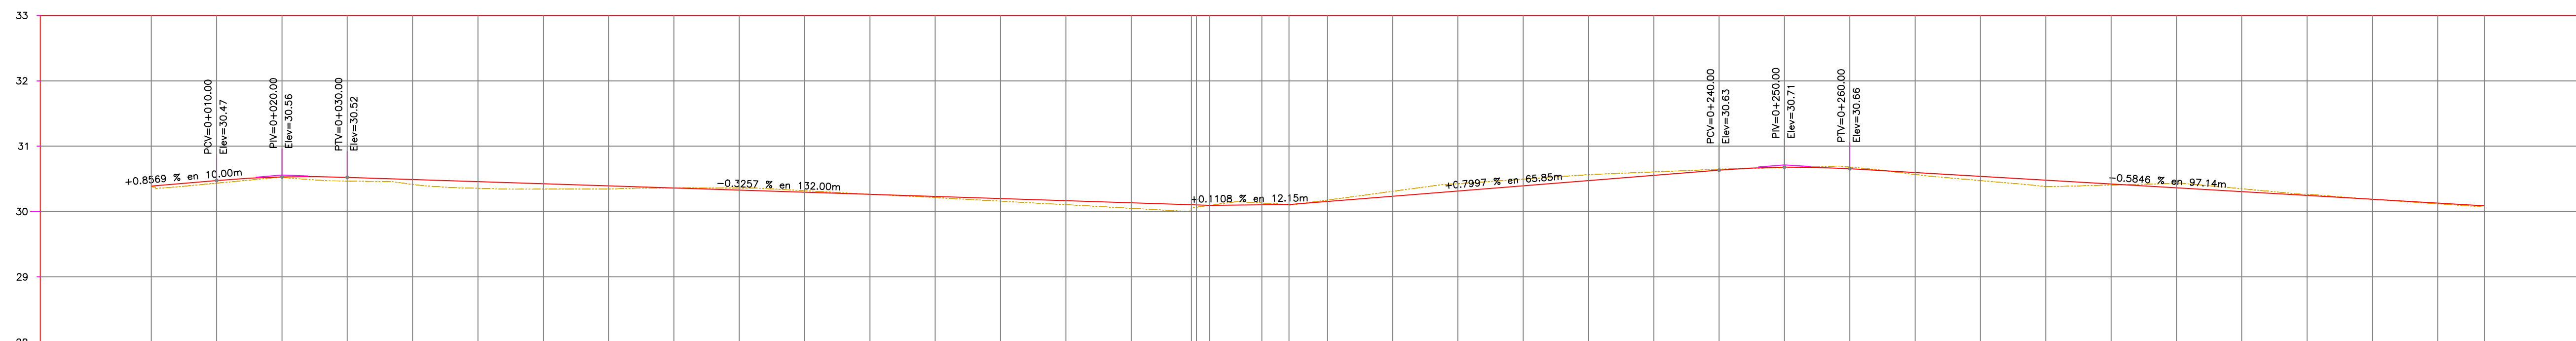

ELEVACION	ESPESOR	VOLUMEN	ORDENADAS DE LA CURVA MASA	FACTOR DE COMPACTACION	FACTOR DE ABUNDAMIENTO	TIPO DE MATERIAL
30.39	30.39	0.00	10.000			
30.43	30.47	0.04	10.026			
30.52	30.53	0.01	10.058			
30.47	30.52	0.05	10.090			
30.42	30.49	0.08	10.116			
30.36	30.46	0.10	10.137			
30.34	30.43	0.08	10.155			
30.35	30.39	0.05	10.176			
30.36	30.36	0.00	10.199			
30.36	30.33	0.03	10.223			
30.32	30.30	0.02	10.248			
30.26	30.26	0.00	10.274			
30.21	30.23	0.02	10.302			
30.16	30.20	0.04	10.329			
30.10	30.17	0.06	10.354			
30.05	30.13	0.08	10.377			
30.09	30.10	0.00	10.398			
30.13	30.10	0.03	10.421			
30.11	30.11	0.00	10.432			
30.17	30.15	0.02	10.451			
30.23	30.23	0.00	10.462			
30.43	30.31	0.11	10.535			
30.49	30.39	0.10	10.576			
30.56	30.47	0.09	10.614			
30.61	30.55	0.05	10.650			
30.65	30.63	0.01	10.685			
30.67	30.68	0.00	10.716			
30.68	30.66	0.03	10.745			
30.57	30.60	0.03	10.774			
30.47	30.54	0.06	10.800			
30.38	30.48	0.10	10.823			
30.40	30.42	0.02	10.847			
30.43	30.36	0.07	10.877			
30.35	30.30	0.04	10.910			
30.26	30.25	0.02	10.944			
30.19	30.19	0.00	10.977			
30.12	30.13	0.01	11.007			
30.09	30.09	0.00	11.026			

PERFIL CALLE MENDEZ
ESCALA HORIZONTAL 1 : 1000
ESCALA VERTICAL 1 : 100

PERFIL DE PROYECTO ESC. S/N

R. AYUNTAMIENTO DE REYNOSA, TAM.
SECRETARÍA DE OBRAS PÚBLICAS, DESARROLLO URBANO Y MEDIO AMBIENTE

OBRA: PAVIMENTACION HIDRAULICA DE LA CALLE MENDEZ	PLANO: PER-001	FECHA: AGOSTO 2017
PLANO DE PROYECTO	ESC: S/E	UBICACION: ENTRE CALLES RIO PURIFICACION Y ANTIGUA MORELOS COLONIA: REVOLUCION OBRERA CIUDAD: REYNOSA, TAMAULIPAS

SECRETARIO DE OBRAS PÚBLICAS,
DESARROLLO URBANO Y MEDIO AMBIENTE

ARQ. EDUARDO LÓPEZ ARIAS

SUB SECRETARIO DE DESARROLLO URBANO Y MEDIO AMBIENTE	SUB SECRETARIO DE OBRAS PÚBLICAS, Y CONSTRUCCIÓN
--	--

LIC. ROGELIO SANMIGUEL RAMOS ING. LEOPOLDO RDZ SARMIENTO

DIRECCION DE PROYECTOS: DIRECTOR DE OBRAS PÚBLICAS:

ING. ERICK MOJICA CASTRO	ING. ROGELIO AVENDAÑO GARCÍA
--------------------------	------------------------------

JEFE DE INFRAESTRUCTURA Y VIALIDAD PROYECTÓ

ING. CINTHIA PEREZ SOSA ING. CINTHIA PEREZ S.